


PROYECTO EJECUTIVO

PLANOS: CARPINTERÍAS

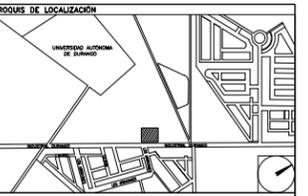

NÚMERO DEL PLANO: _____ NORTE:

UBICACIÓN DEL ARCHIVO: _____



USO ESPECÍFICO DEL PREDIO:
TIPO DE TRÁMITE:

DATOS DEL PROPIETARIO		DATOS GENERALES	
NOMBRE: _____ No.: _____ CALLE: _____ COLONIA: _____ DELEGACIÓN: _____ TELÉFONO: _____ FIRMA: _____		DATOS DEL PREDIO USO	
DIRECCIÓN: _____ DIC-TAMEN DE USO DE SUELO: _____ FECHA: _____		CLAVE CATASTRAL: ÁREA: _____ M2 FONDO: _____ m MEDIDA DEL FRENTE: _____ DIRECCIÓN: _____ CALLE: _____ No OFICIAL: _____ ENTRE LA CALLE Y LA CALLE: _____ COLONIA: _____ DELEGACIÓN: _____ DICTAMEN DE USO DE SUELO No. DE FOLIO: _____	HABITACIONAL <input type="checkbox"/> UNIFAMILIAR <input type="checkbox"/> PLURIFAMILIAR (CONDOMINIO) <input type="checkbox"/> COMERCIAL <input type="checkbox"/> SERVICIOS <input type="checkbox"/> INDUSTRIAL <input type="checkbox"/>
NOMBRE: _____ CÉDULA PROFESIONAL: _____ DIRECCIÓN: _____ DELEGACIÓN: _____ TELÉFONO: _____ FIRMA: _____		NORMATIVIDAD	
CONCEPTO		NORMA	PROYECTO
ALTURA MÁXIMA PERMITIDA COEFICIENTE DE OCUPACIÓN DEL SUELO COEFICIENTE DE UTILIZACIÓN DEL SUELO COEFICIENTE DE ABSORCIÓN DEL SUELO PORCENTAJE DEL ÁREA LIBRE RESTRICCIÓN AL FRENTE CAJONES DE ESTACIONAMIENTO RESTRICCIONES DIC. USO DE SUELO			

RIVERO BORRELL - GUTIERREZ
ARQUITECTOS


SELLO

ESCALA:
1:20


COTAS:
METROS

CLAVE:
CP-05

Este plano sustituye a los anteriores
REVISIÓN - 00 / 23 febrero 2018

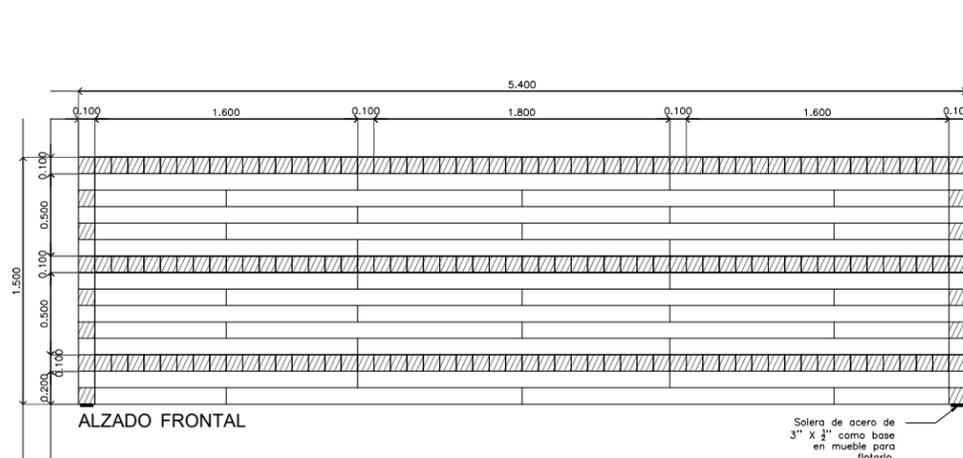


Polín de madera de pino de 1era, unido y arriostrado a base de esparragos de acero de 3/4", de 4x4" de espesor, acabado fin en horadaciones, clavacote pulido y sellado.

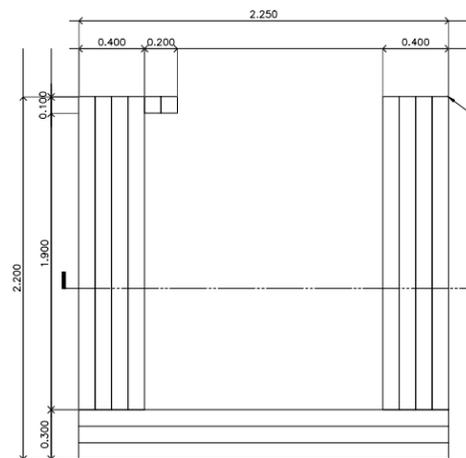


Polín de madera de pino de 1era, unido y arriostrado a base de esparragos de acero de 3/4", de 4x4" de espesor, acabado fin en horadaciones, clavacote pulido y sellado.


PLANTA
Mobiliario Recepción

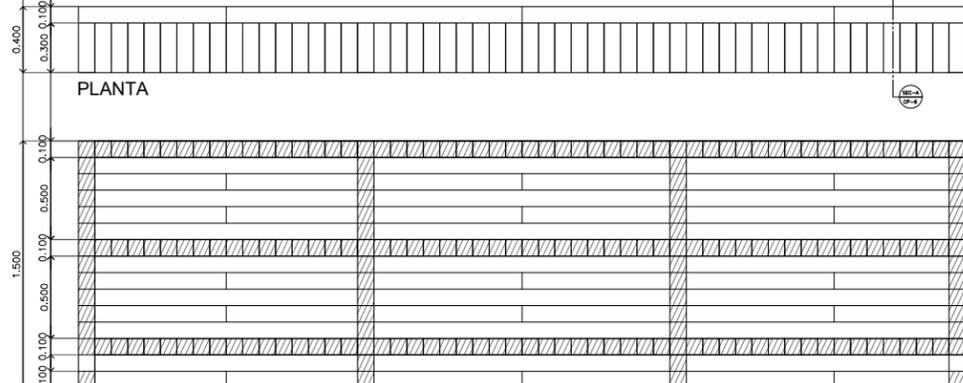


Polín de madera de pino de 1era, unido y arriostrado a base de esparragos de acero de 3/4", de 4x4" de espesor, acabado fin en horadaciones, clavacote pulido y sellado.

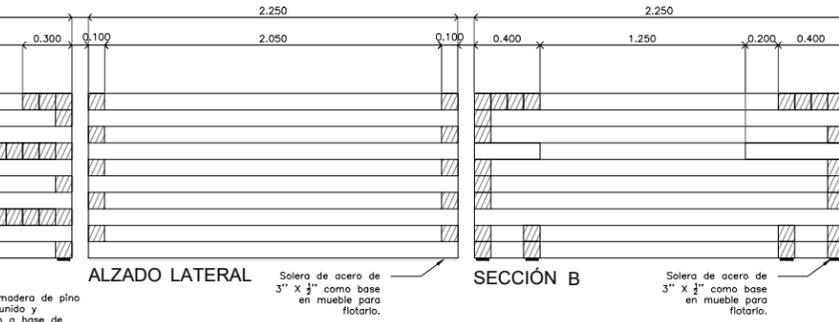


ALZADO FRONTAL
Mobiliario Delegación

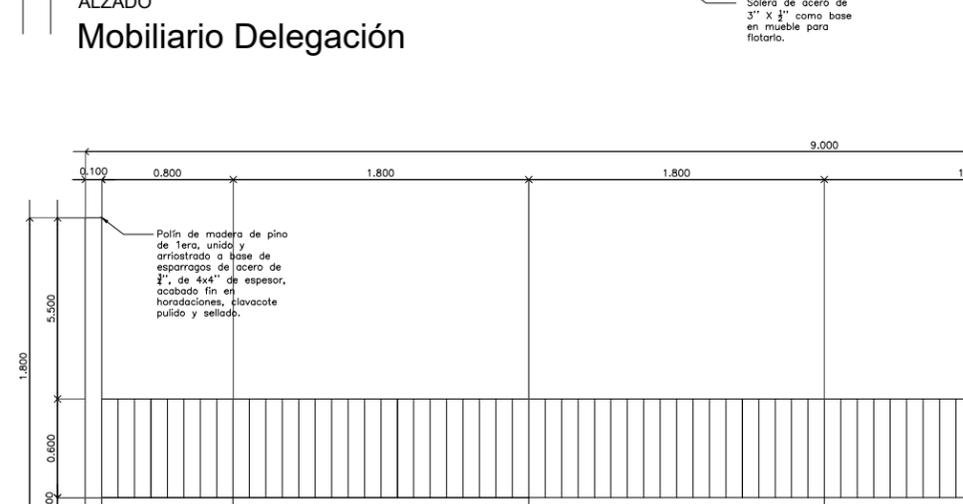


Polín de madera de pino de 1era, unido y arriostrado a base de esparragos de acero de 3/4", de 4x4" de espesor, acabado fin en horadaciones, clavacote pulido y sellado.

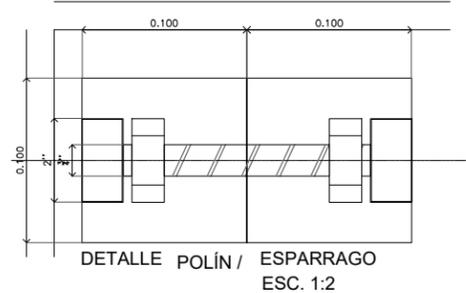

DETALLE POLÍN / ESPARRAGO
ESC. 1:2

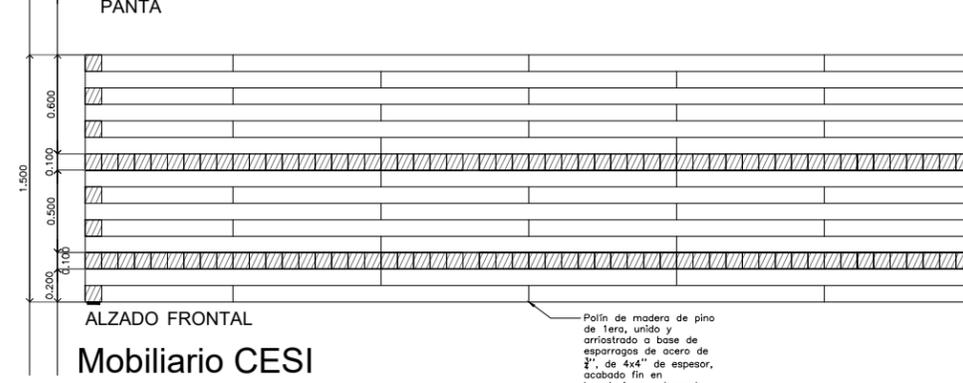

Polín de madera de pino de 1era, unido y arriostrado a base de esparragos de acero de 3/4", de 4x4" de espesor, acabado fin en horadaciones, clavacote pulido y sellado.

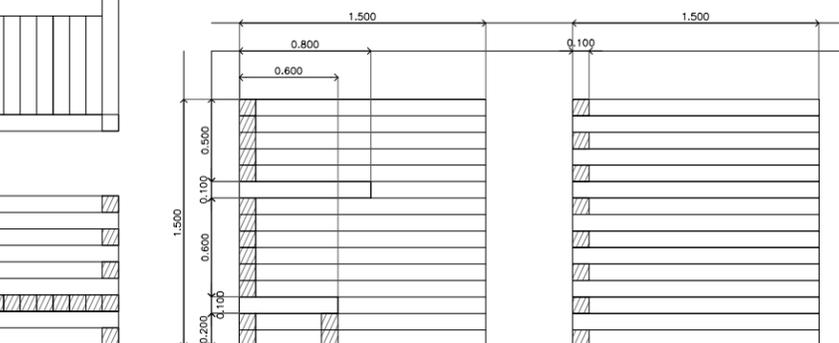

Polín de madera de pino de 1era, unido y arriostrado a base de esparragos de acero de 3/4", de 4x4" de espesor, acabado fin en horadaciones, clavacote pulido y sellado.

SECCIÓN C
Mobiliario CESI

Solera de acero de 3" X 1/2" como base en mueble para flotario.