

**CENTRO DE SERVICIO INFONAVIT**

**CESI / GÓMEZ PALACIO**



**LOTE 10 FRACC. B-2 CALZADA CARLOS HERRERA ARALUCE  
EJIDO EMILIANO ZAPATA MPIO. DE GÓMEZ PALACIO DGO.**

NOTAS GENERALES

SIMBOLOGÍA CONTACTOS EN PISO	
C1	CONTACTO DUPLEX NORMAL, MONTADO EN PISO. (Revisar planos de Ingeniería Eléctrica)
C2	CONTACTO DUPLEX REGULADO, MONTADO EN PISO. (Revisar planos de Ingeniería Eléctrica)
D1	DISPARO PARA CONTACTO NORMAL Y REGULADO DE LOSA HACIA MOBILIARIO EN ESTACIONES DE TRABAJO. (Revisar planos de Ingeniería Eléctrica)
D2	DISPARO PARA CONTACTO NORMAL Y REGULADO DE LOSA HACIA MOBILIARIO EN ESTACIONES DE TRABAJO (OPCIONAL). (Revisar planos de Ingeniería Eléctrica)

**PROYECTO EJECUTIVO**

**BOLETINES**

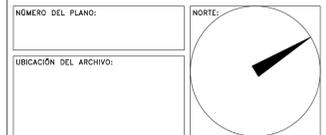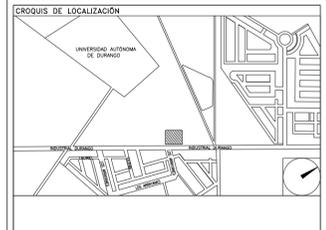

**BOLETÍN ARQUITECTÓNICO**

**DATOS DEL PROPIETARIO**

NOMBRE: No.:  
CALLE:  
DELEGACIÓN:  
TELÉFONO:  
FIRMA:

**DATOS DEL D.R.O**

NOMBRE:  
CÉDULA PROFESIONAL:  
DIRECCIÓN:  
DELEGACIÓN:  
TELÉFONO:  
FIRMA:

**CORRESPBLE. INGENIERIAS**

NOMBRE:  
CÉDULA PROFESIONAL:  
DIRECCIÓN:  
DELEGACIÓN:  
TELÉFONO:  
FIRMA:

FIRMA:

**DATOS GENERALES**

**DATOS DEL PREDIO**

CLAVE CATASTRAL:  
ÁREA: M2.  
LOTE: FONDO: m  
MEDIDA DEL FRENTE:  
DIRECCIÓN:  
CALLE:  
ENTRE LA CALLE:  
Y LA CALLE:  
COLONIA:  
DELEGACIÓN:  
DICTAMEN DE USO DE SUELO  
No. DE FOLIO: FECHA:

**USO**

- HABITACIONAL
- UNIFAMILIAR
- PLURIFAMILIAR (CONDOMINIO)
- COMERCIAL
- SERVICIOS
- INDUSTRIAL

**NORMATIVIDAD**

CONCEPTO	NORMA	PROYECTO	DF
ALTURA MÁXIMA PERMITIDA			
COEFICIENTE DE OCUPACIÓN DEL SUELO			
COEFICIENTE DE UTILIZACIÓN DEL SUELO			
COEFICIENTE DE ABSORCIÓN DEL SUELO			
PORCENTAJE DEL ÁREA LIBRE			
RESTRICCIÓN AL FRENTE			
CAJONES DE ESTACIONAMIENTO			
RESTRICCIONES DIC. USO DE SUELO			

**RIVERO BORRELL - GUTIERREZ  
ARQUITECTOS**

FECHA:  
2018\_04\_03

NOTA:  
Se anexa Boletín como información complementaria a Proyecto Ejecutivo  
Se acotan las ubicaciones de contactos regulados, voz y datos, normales y disparos hacia mobiliario de las estaciones de trabajo.  
La ubicación de los contactos y disparos se revisó para tener relación directa con el amueblado.


ESCALA:  
1 : 125

COTAS:  
METROS

CLAVE:  
BA-04

**BOLETÍN ARQ**

**04**

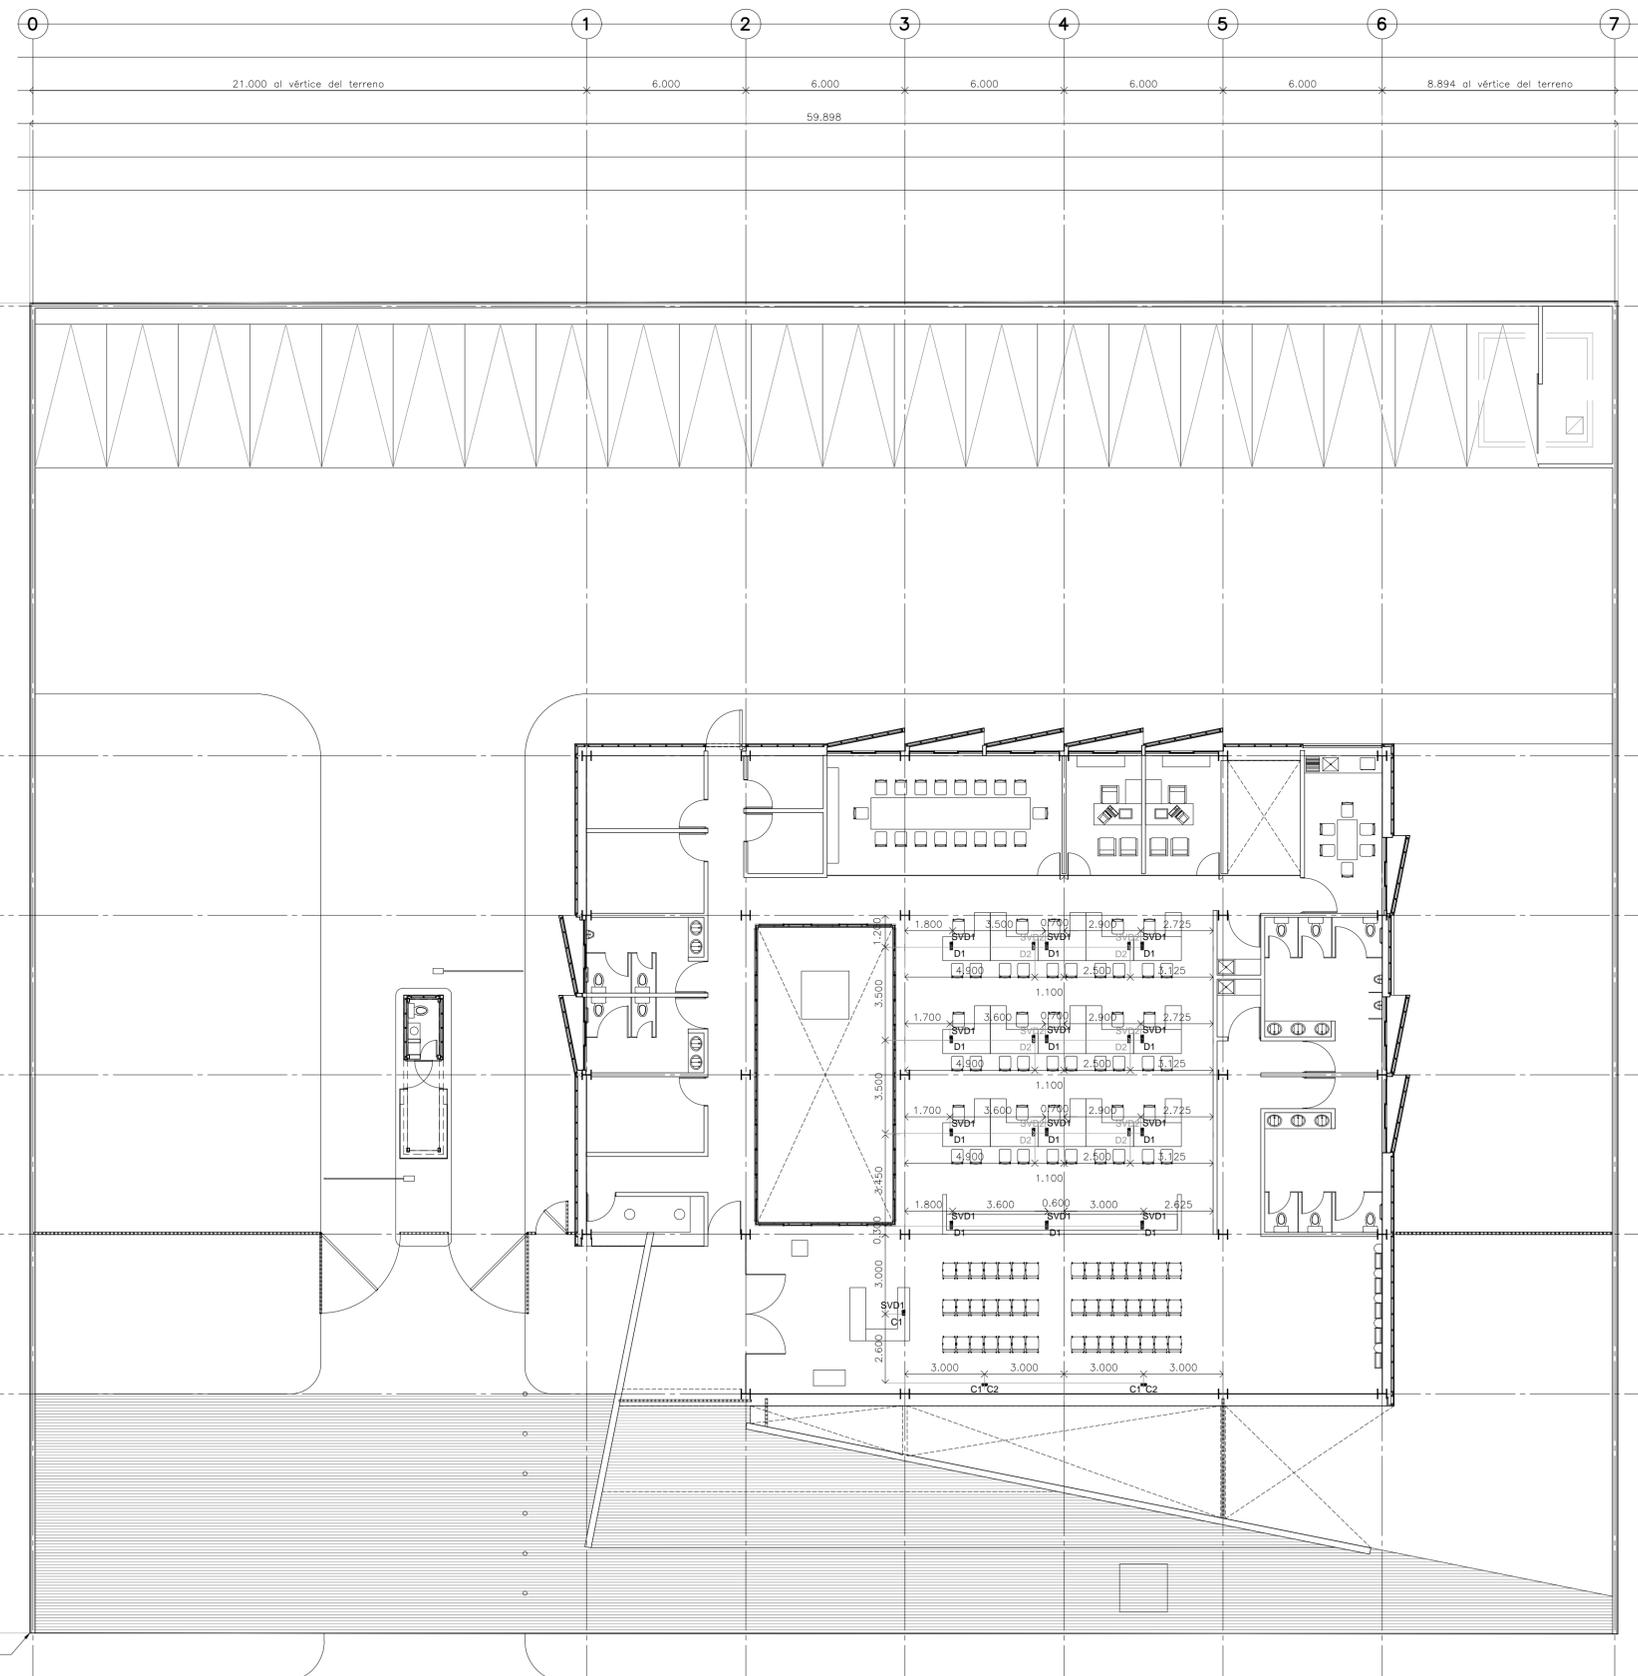

**PLANTA ARQUITECTÓNICA CESI N. ±0.000  
DETALLE DE CONTACTOS ELÉCTRICOS EN PISO**