

**CENTRO DE SERVICIO INFONAVIT
CESI / GÓMEZ PALACIO**

**LOTE 10 FRACC. B-2 CALZADA CARLOS HERRERA ARALUCE
EJIDO EMILIANO ZAPATA MPIO. DE GÓMEZ PALACIO DGO.**

PROYECTO EJECUTIVO

BOLETINES

CROQUIS DE LOCALIZACIÓN

NÚMERO DEL PLANO: _____ NORTE:

UBICACIÓN DEL ARCHIVO: _____

BOLETÍN ARQUITECTÓNICO

DATOS DEL PROPIETARIO	DATOS GENERALES	
NOMBRE: _____ No.: _____	DATOS DEL PREDIO	USO
CALLE: _____	CLAVE CATASTRAL:	HABITACIONAL <input type="checkbox"/>
COLONIA: _____	ÁREA: _____ M2.	UNIFAMILIAR <input type="checkbox"/>
DELEGACIÓN: _____	LOTE: _____	PLURIFAMILIAR (CONDOMINIO) <input type="checkbox"/>
TELÉFONO: _____	MEDIDA DEL FRENTE: _____	COMERCIAL <input type="checkbox"/>
FIRMA: _____	FONDO: _____ m	SERVICIOS <input type="checkbox"/>
DATOS DEL D.R.O	DIRECCIÓN: _____	INDUSTRIAL <input type="checkbox"/>
NOMBRE: _____	DIRECCIÓN Y LA CALLE: _____	
CÉDULA PROFESIONAL: _____	COLONIA: _____	
DIRECCIÓN: _____	DELEGACIÓN: _____	
TELÉFONO: _____	DICTAMEN DE USO DE SUELO	
FIRMA: _____	No. DE FOLIO: _____	
CORRESPBLE. INGENIERIAS	FECHA: _____	
NOMBRE: _____	NORMATIVIDAD	
CÉDULA PROFESIONAL: _____	CONCEPTO	
DIRECCIÓN: _____	ALTURA MÁXIMA PERMITIDA	NORMA PROYECTO OF.
TELÉFONO: _____	COEFICIENTE DE OCUPACIÓN DEL SUELO	
FIRMA: _____	COEFICIENTE DE UTILIZACIÓN DEL SUELO	
	COEFICIENTE DE ABSORCIÓN DEL SUELO	
	PORCENTAJE DEL ÁREA LIBRE	
	RESTRICCIÓN AL FRENTE	
	CAJONES DE ESTACIONAMIENTO	
	RESTRICCIONES DIC. USO DE SUELO	

**RIVERO BORRELL - GUTIERREZ
ARQUITECTOS**


FECHA: 2018_04_03

NOTA:
Se anexa Boletín como información complementaria a Proyecto Ejecutivo
Se acotan las ubicaciones de contactos regulados, normales y disparos hacia mobiliario de las estaciones de trabajo.
La ubicación de los contactos y disparos se revisó para coincidir con los despieces de pisos.

ESCALA: 1 : 125

COTAS: METROS

CLAVE: BA-04 **BOLETÍN ARQ** 04

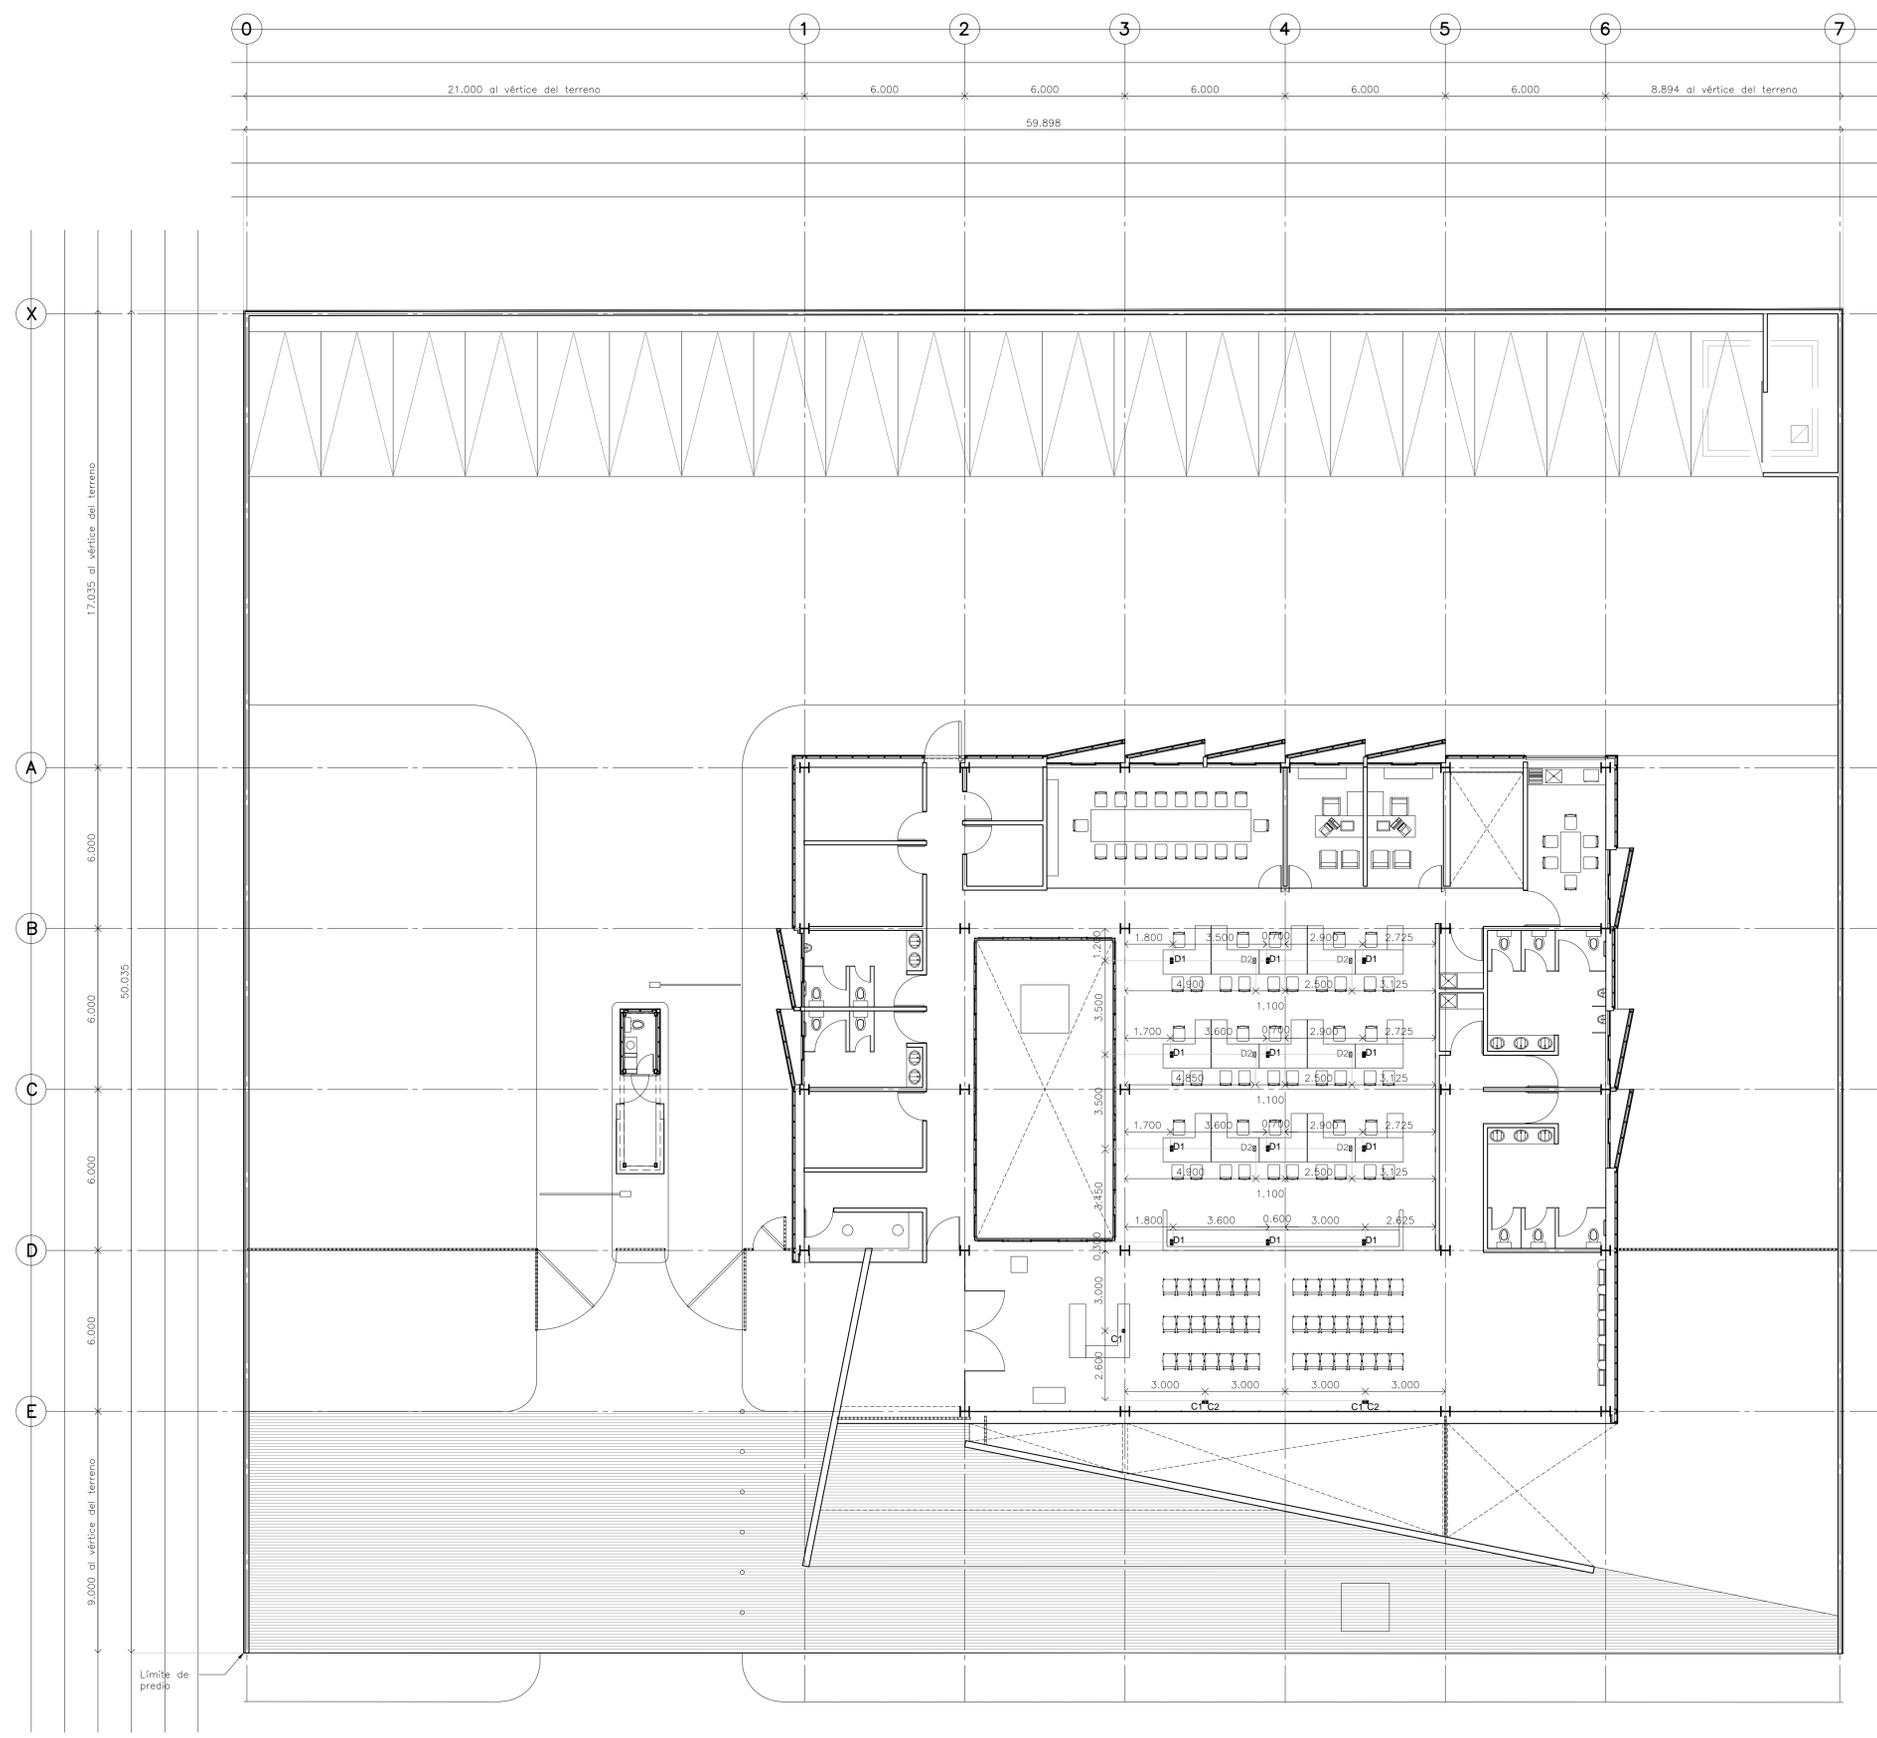

**PLANTA ARQUITECTÓNICA CESI N. ±0.000
DETALLE DE CONTACTOS ELÉCTRICOS EN PISO**