

NOTAS GENERALES

**PROYECTO EJECUTIVO**


PLANOS:

**BOLETINES**


CRONOGRAMA DE LOCALIZACIÓN

NÚMERO DEL PLANO:      NORTE:


UBICACIÓN DEL ARCHIVO:

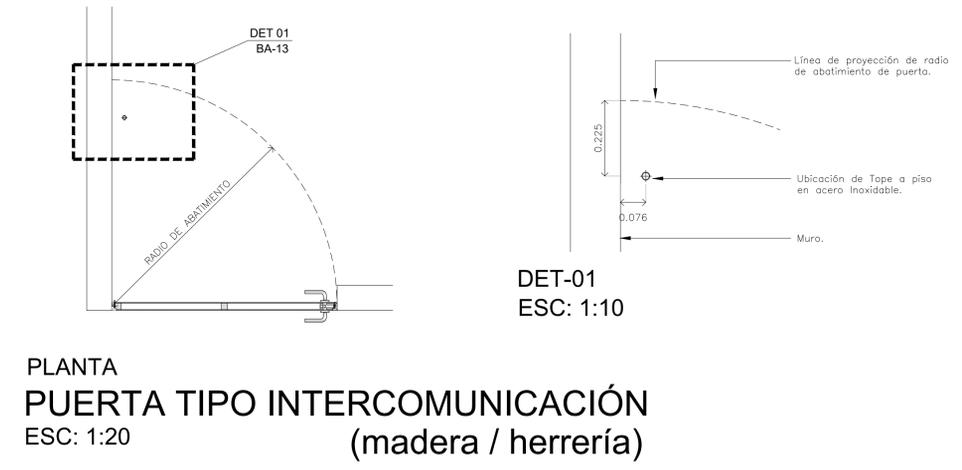

PLANTA  
**PUERTA TIPO INTERCOMUNICACIÓN**  
 ESC: 1:20  
 (madera / herrería)

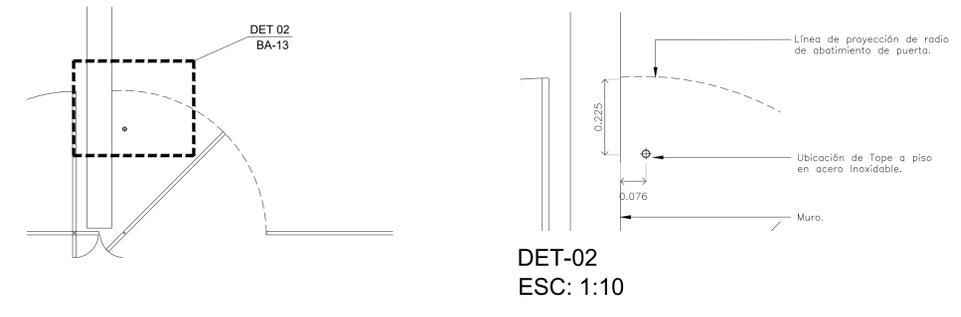


PLANTA  
**PUERTA TIPO INTERCOMUNICACIÓN**  
 ESC: 1:20  
 (cristal templado)

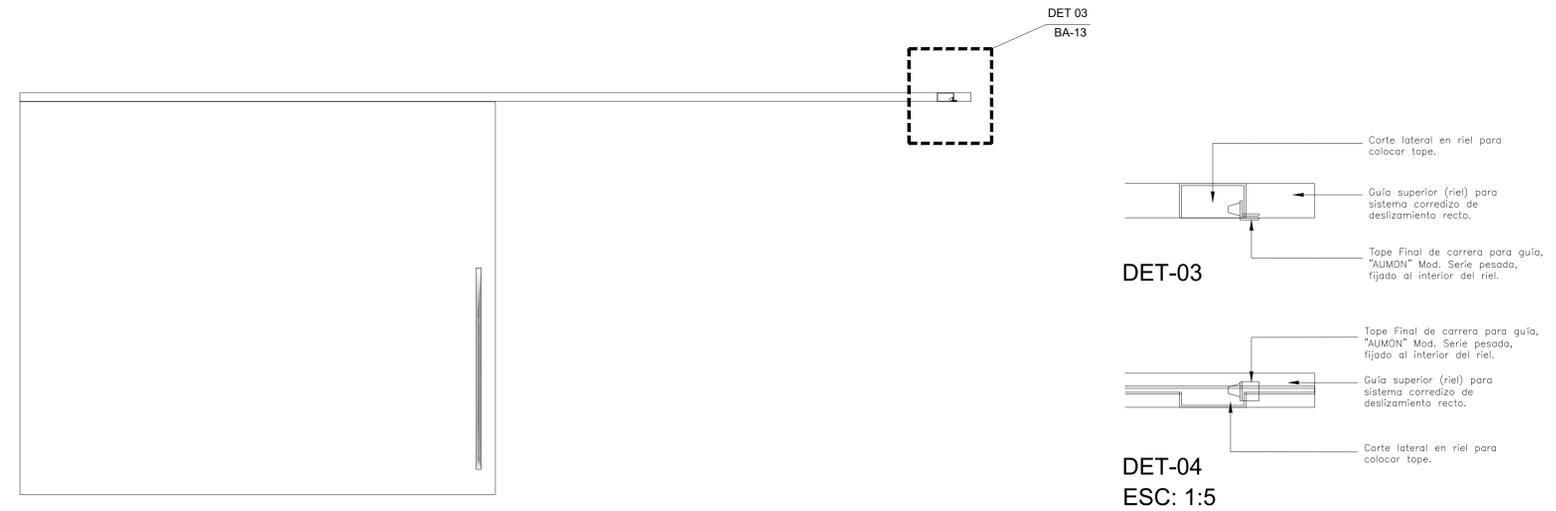

ALZADO

PLANTA  
**PUERTA TIPO CORREDIZA**  
 ESC: 1:20  
 (madera / herrería)

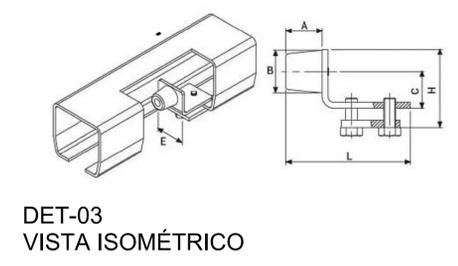

**DET-04**  
ESC: 1:5

HERRAJES PARA PUERTAS INTERCOMUNICACION		
CLAVE	TIPO DE TOPE	REFERENCIA
CA	PARA PUERTA DE CANCELERIA (CRISTAL TEMPLADO)	
P-01 P-02 P-03 P-04	PARA PUERTA DE MADERA INTERCOMUNICACIÓN Y BAÑOS:	
P-05 P-06 P-07 P-08	Tope a piso en acero inoxidable "KUMA" Mod. DS-030.	
P-09	PARA CORREDIZA: Tope Final de carrera para guía, "AUMON" Mod. Serie pesada.	

**BOLETÍN ARQUITECTÓNICO**

DATOS DEL PROPIETARIO		DATOS DEL PREDIO		USO
NOMBRE:	No.:	CLAVE CATASTRAL:	M2.	HABITACIONAL <input type="checkbox"/>
CALLE:		ÁREA:		UNIFAMILIAR <input type="checkbox"/>
COLONIA:		LOTE:		PLURIFAMILIAR (CONDOMINIO) <input type="checkbox"/>
DELEGACIÓN:		MEDIDA DEL FRENTE:	FONDO: m	COMERCIAL <input type="checkbox"/>
TELÉFONO:		DIRECCIÓN:		SERVICIOS <input type="checkbox"/>
FIRMA:		CALLE:	No OFICIAL:	INDUSTRIAL <input type="checkbox"/>
<b>DATOS DEL D.R.O</b>		ENTRE LA CALLE Y LA CALLE:		
NOMBRE:		COLONIA:		
CÉDULA PROFESIONAL:		DELEGACIÓN:		
DIRECCIÓN:		TELÉFONO:		
TELÉFONO:		FIRMA:		
<b>CORRESPBLE. INGENIERIAS</b>		DICTAMEN DE USO DE SUELO	No. DE FOLIO:	FECHA:
NOMBRE:		<b>NORMATIVIDAD</b>		
CÉDULA PROFESIONAL:		CONCEPTO	NORMA	PROYECTO
DIRECCIÓN:		ALTIMETRIA PERMITIDA		DEF.
TELÉFONO:		COEFICIENTE DE OCUPACION DEL SUELO		
FIRMA:		COEFICIENTE DE UTILIZACION DEL SUELO		
		COEFICIENTE DE ABSORCION DEL SUELO		
		PORCENTAJE DEL AREA LIBRE		
		RESTRICCIÓN AL FRENTE		
		CAJONES DE ESTACIONAMIENTO		
		RESTRICCIÓNES DIC. USO DE SUELO		

**RIVERO BORRELL - GUTIERREZ**  
**ARQUITECTOS**

FECHA: 2018\_05\_10

NOTA:

Se anexa Boletín como información complementaria a Proyecto Ejecutivo

Se muestran detalles de ubicación de Topes para puertas de intercomunicación y corredizas.

ESCALA: VARIAS

COTAS: METROS

CLAVE: BA-13

**BOLETÍN ARQ**      **13**