


NOTAS GENERALES

PROYECTO EJECUTIVO

BOLETINES

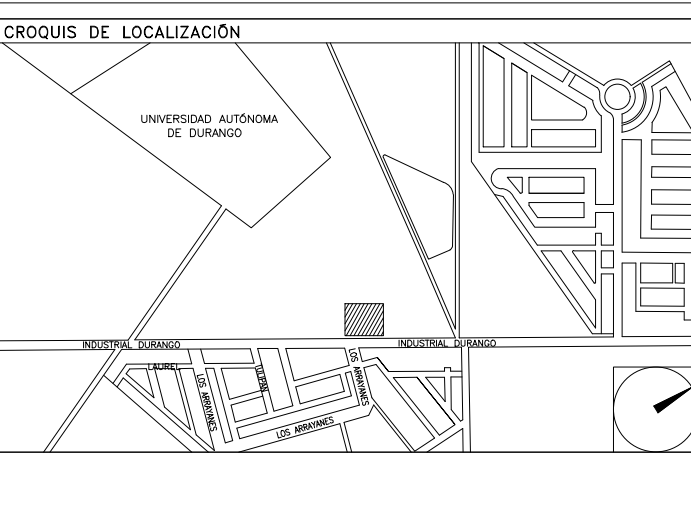

NÚMERO DEL PLANO:
 UBICACIÓN DEL ARCHIVO:
 NORTE:



BOLETÍN ARQUITECTÓNICO

DATOS DEL PROPIETARIO

NOMBRE:
 CALLE: No.
 COLONIA:
 DELEGACIÓN:
 TELÉFONO:
 FIRMA:

DATOS DEL D.R.O

NOMBRE:
 CÉDULA PROFESIONAL:
 DIRECCIÓN:
 DELEGACIÓN:
 TELÉFONO:
 FIRMA:

CORRESPBLE. INGENIERIAS

NOMBRE:
 CÉDULA PROFESIONAL:
 DIRECCIÓN:
 DELEGACIÓN:
 TELÉFONO:
 FIRMA:

DATOS DEL PREDIO

USO

CLAVE CATASTRAL:
 ÁREA: M2.
 LOTE:
 MEDIDA DEL FRENTE: FONDO: m
 DIRECCIÓN:
 CALLE: No OFICIAL:
 ENTRE LA CALLE:
 Y LA CALLE:
 COLONIA:
 DELEGACIÓN:
 DICTAMEN DE USO DE SUELO
 No. de FOLIO: FECHA:
 HABITACIONAL
 UNIFAMILIAR
 PLURIFAMILIAR (CONDominio)
 COMERCIAL
 SERVICIOS
 INDUSTRIAL

NORMATIVIDAD

CONCEPTO	NORMA	PROYECTO	DF.
ALTURA MÁXIMA PERMITIDA			
COEFICIENTE DE OCUPACIÓN DEL SUELO			
COEFICIENTE DE UTILIZACIÓN DEL SUELO			
COEFICIENTE DE ABSORCIÓN DEL SUELO			
PORCENTAJE DEL ÁREA LIBRE			
RESTRICCIÓN AL FRENTE			
CAJONES DE ESTACIONAMIENTO			
RESTRICCIONES DIC. USO DE SUELO			

**RIVERO BORRELL - GUTIERREZ
ARQUITECTOS**

FECHA:
 2018_06_28

NOTA:


Se anexa Boletín como información complementaria a Proyecto Ejecutivo

 Se muestra detalle constructivo de bastidor para plancha de mármol en lavabos de baños en CESI, aplicable a muros de durock sin columna en esquinas.

ESCALA:
 VARIAS


COTAS:
 METROS

CLAVE:
 BA-15

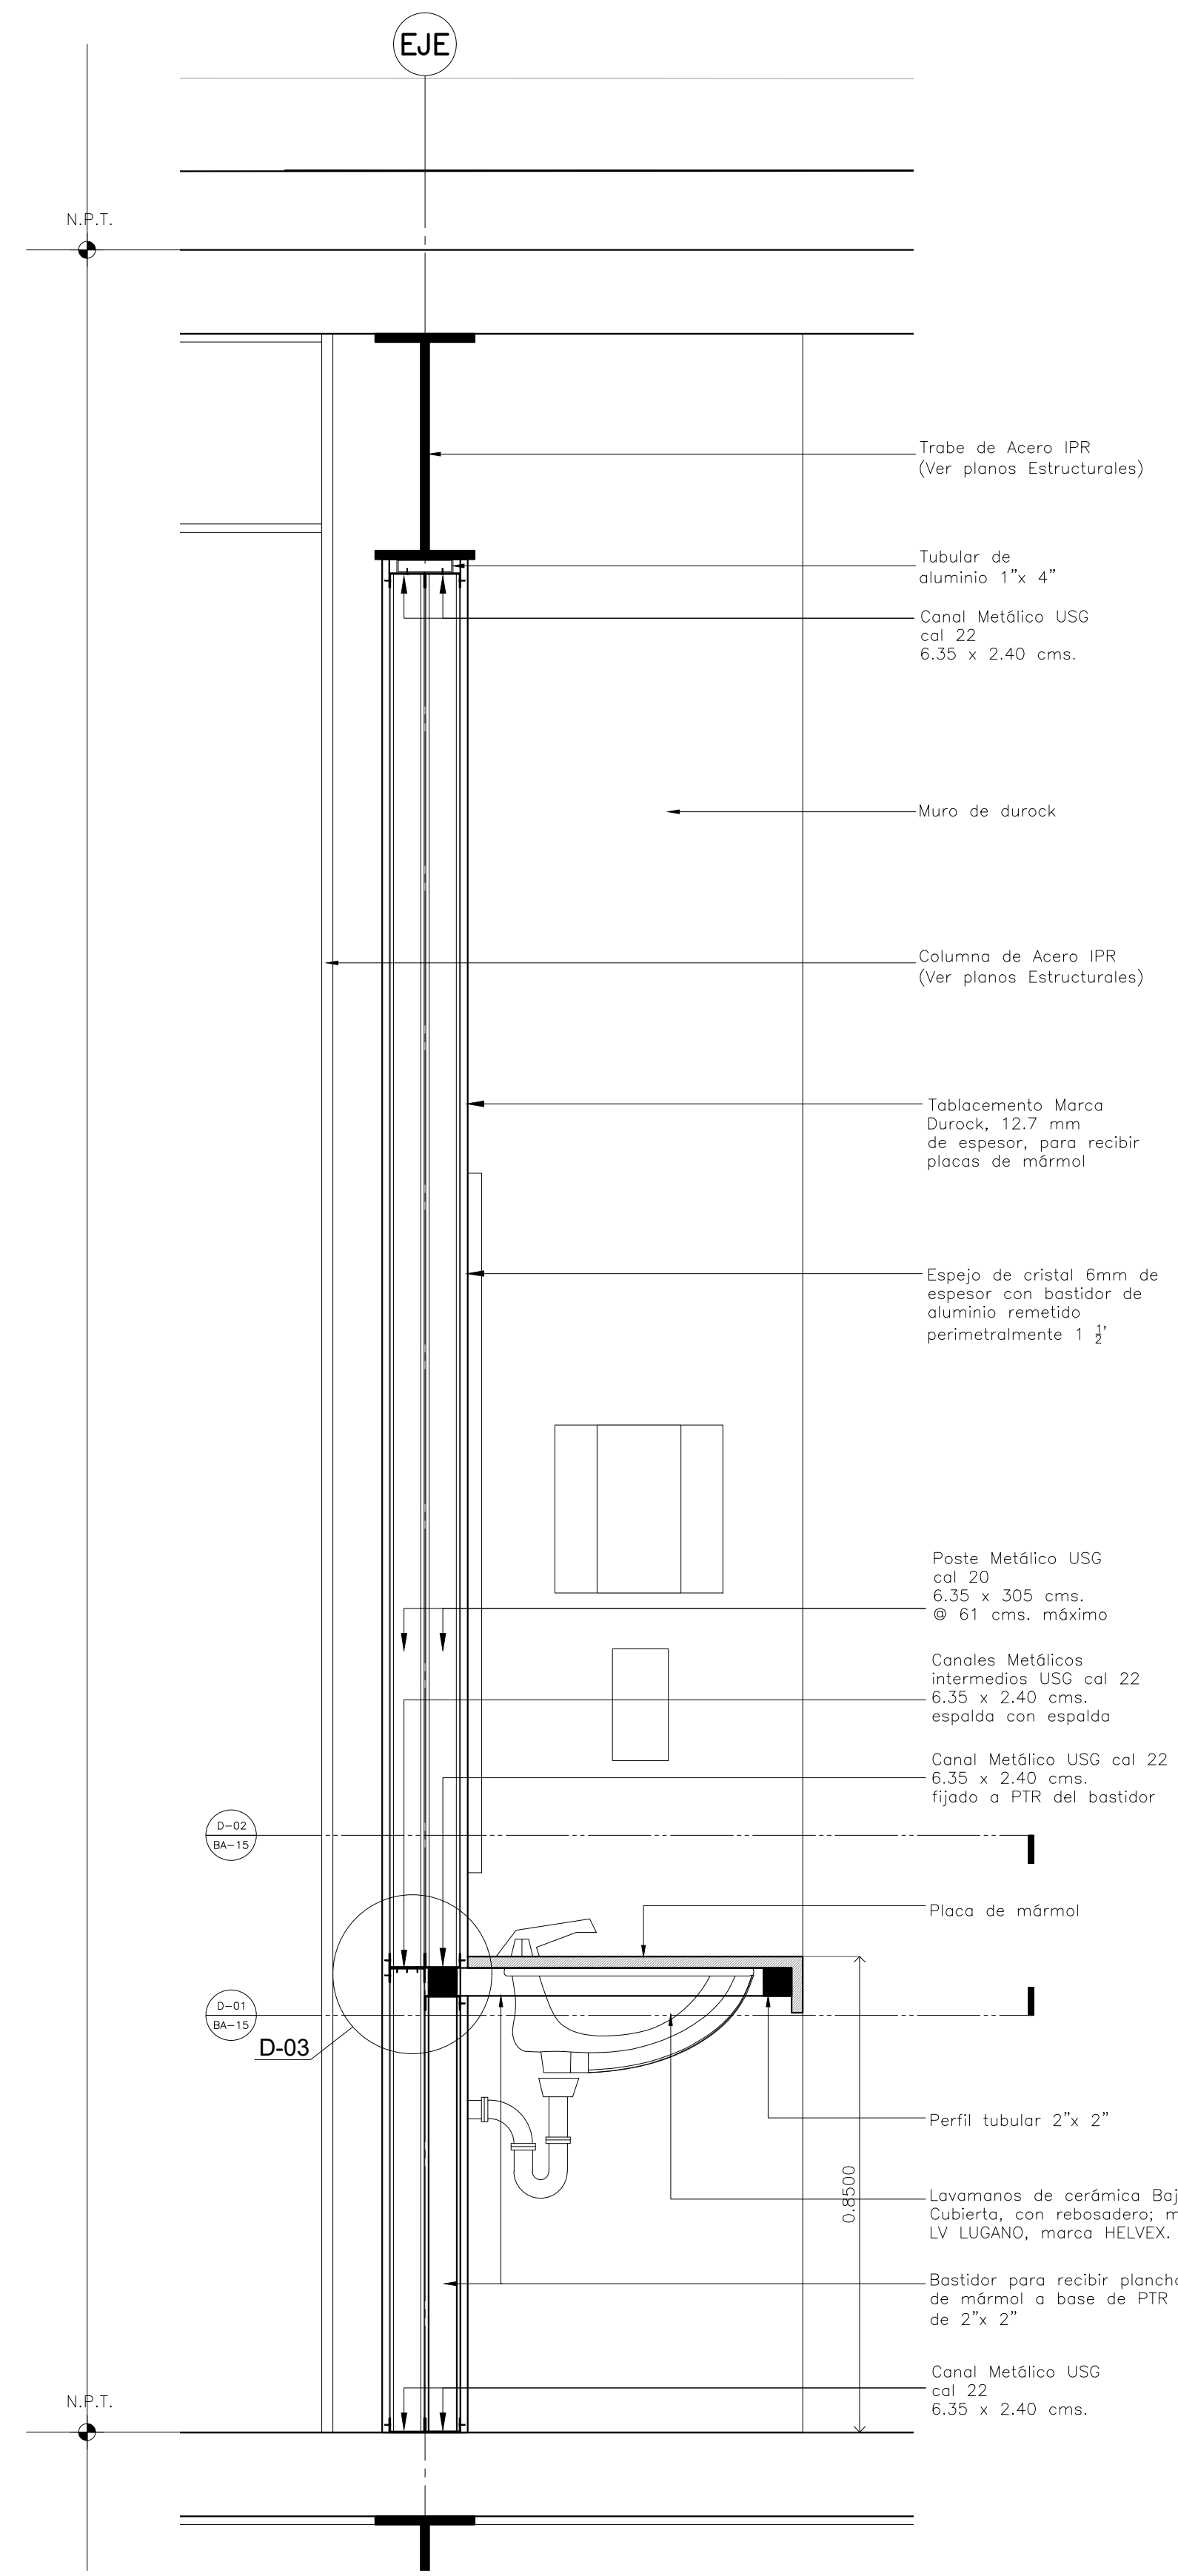


CORTE C-01 Escala: 1:10


**DETALLE CONSTRUCTIVO TIPO
BASTIDOR PARA LAVABOS EN MUROS
DE DUROCK SIN COLUMNA EN ESQUINAS**

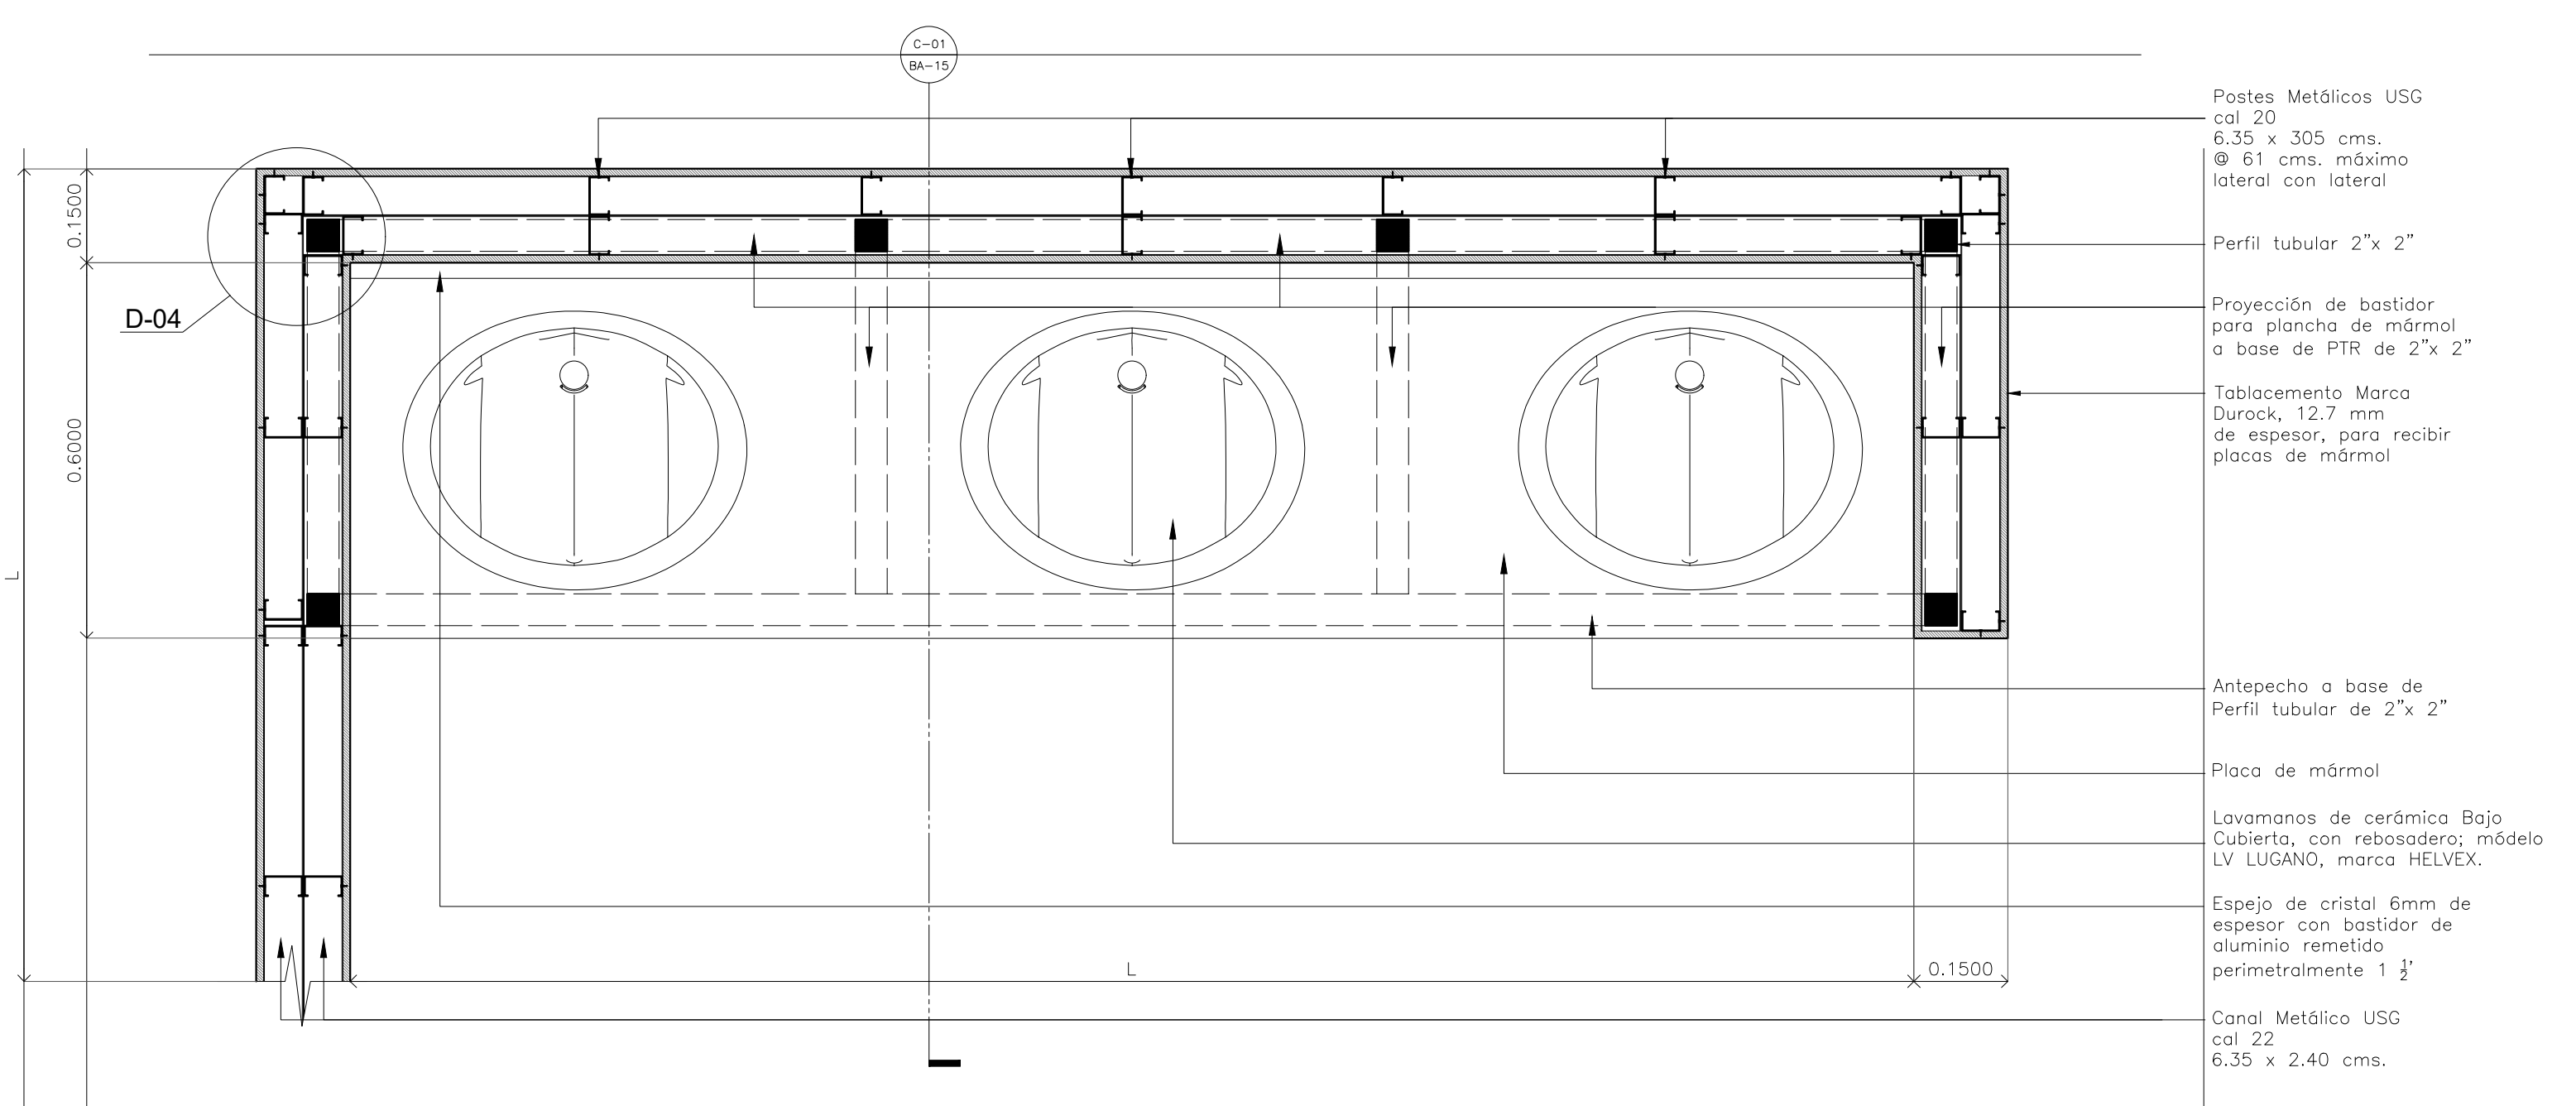


D-01 PLANTA DETALLE TIPO - Por bastidor inferior
Escala: 1:10

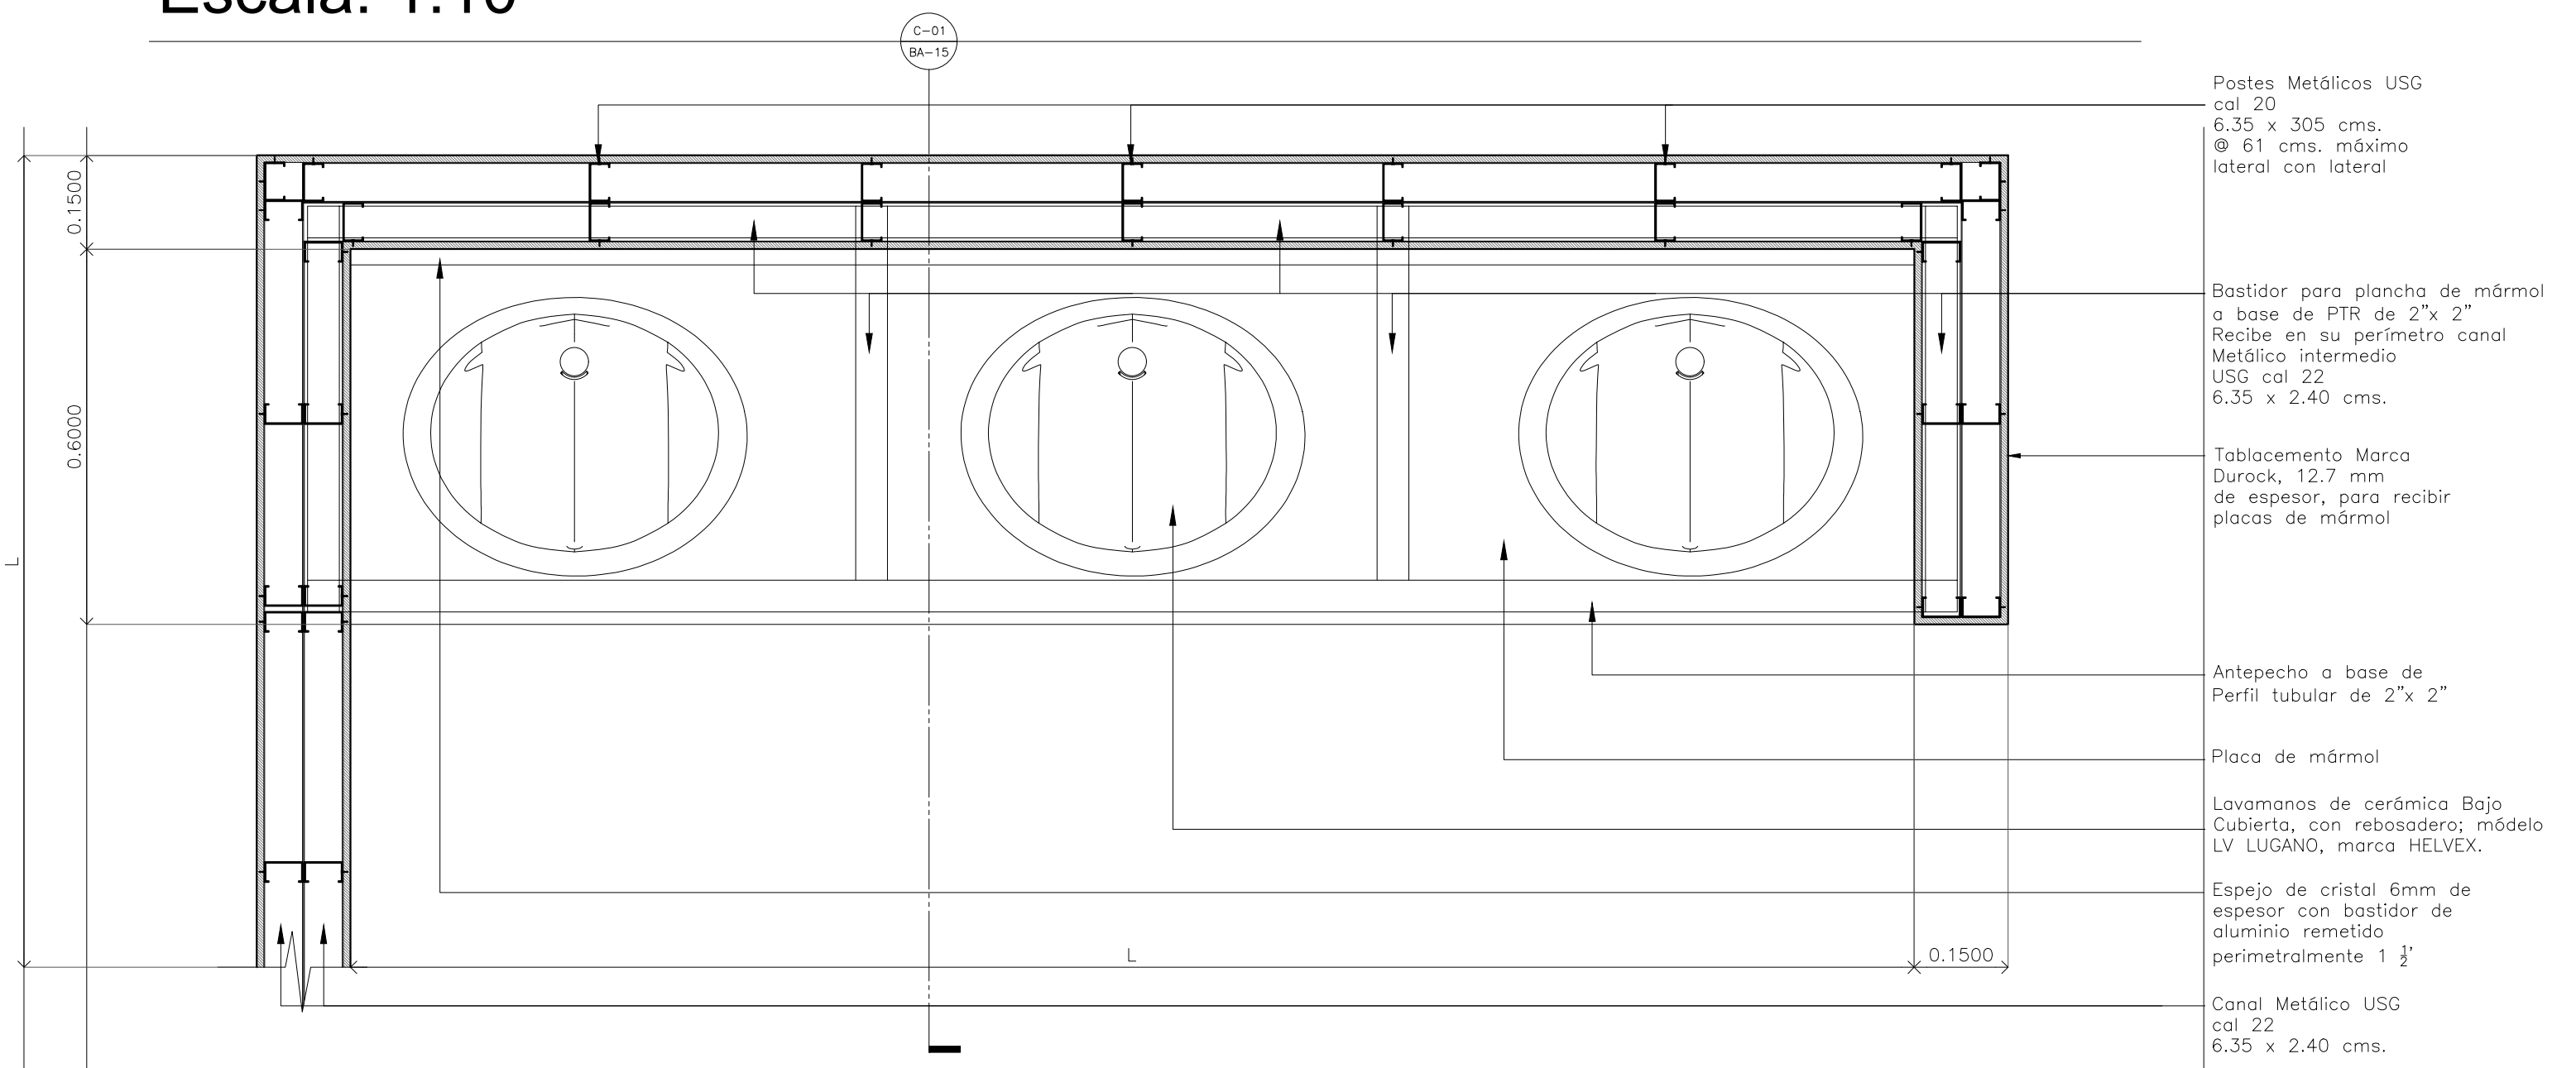

D-02 PLANTA DETALLE TIPO - Por bastidor superior
Escala: 1:10

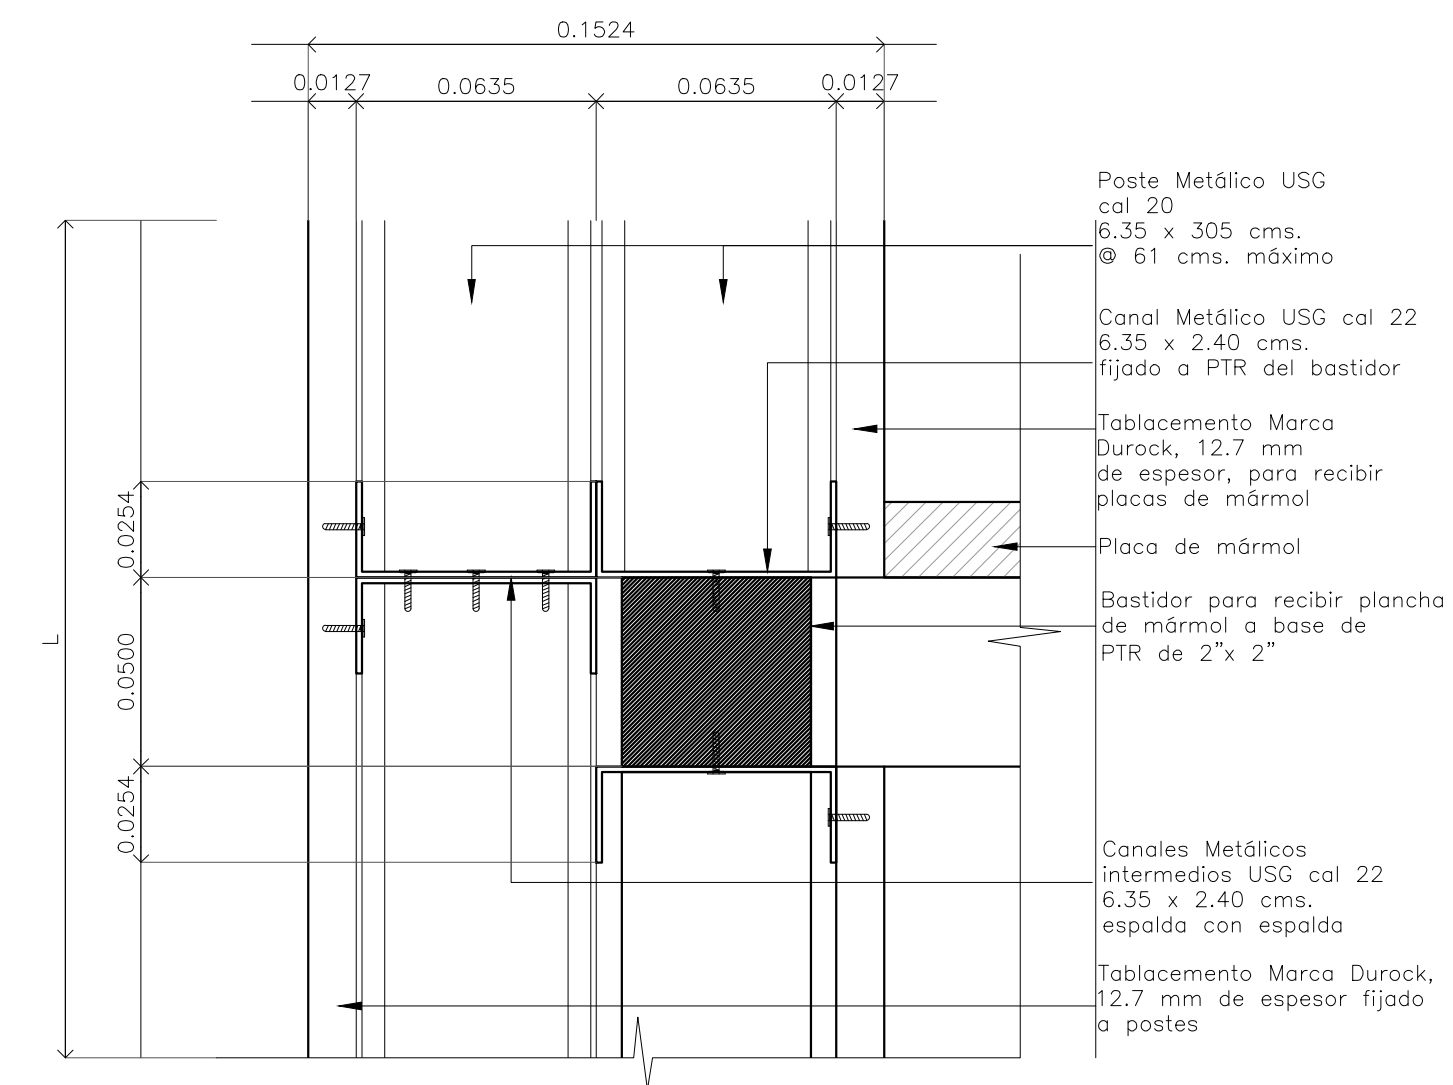

D-03 DETALLE MURO Y BASTIDOR
Escala: 1:2

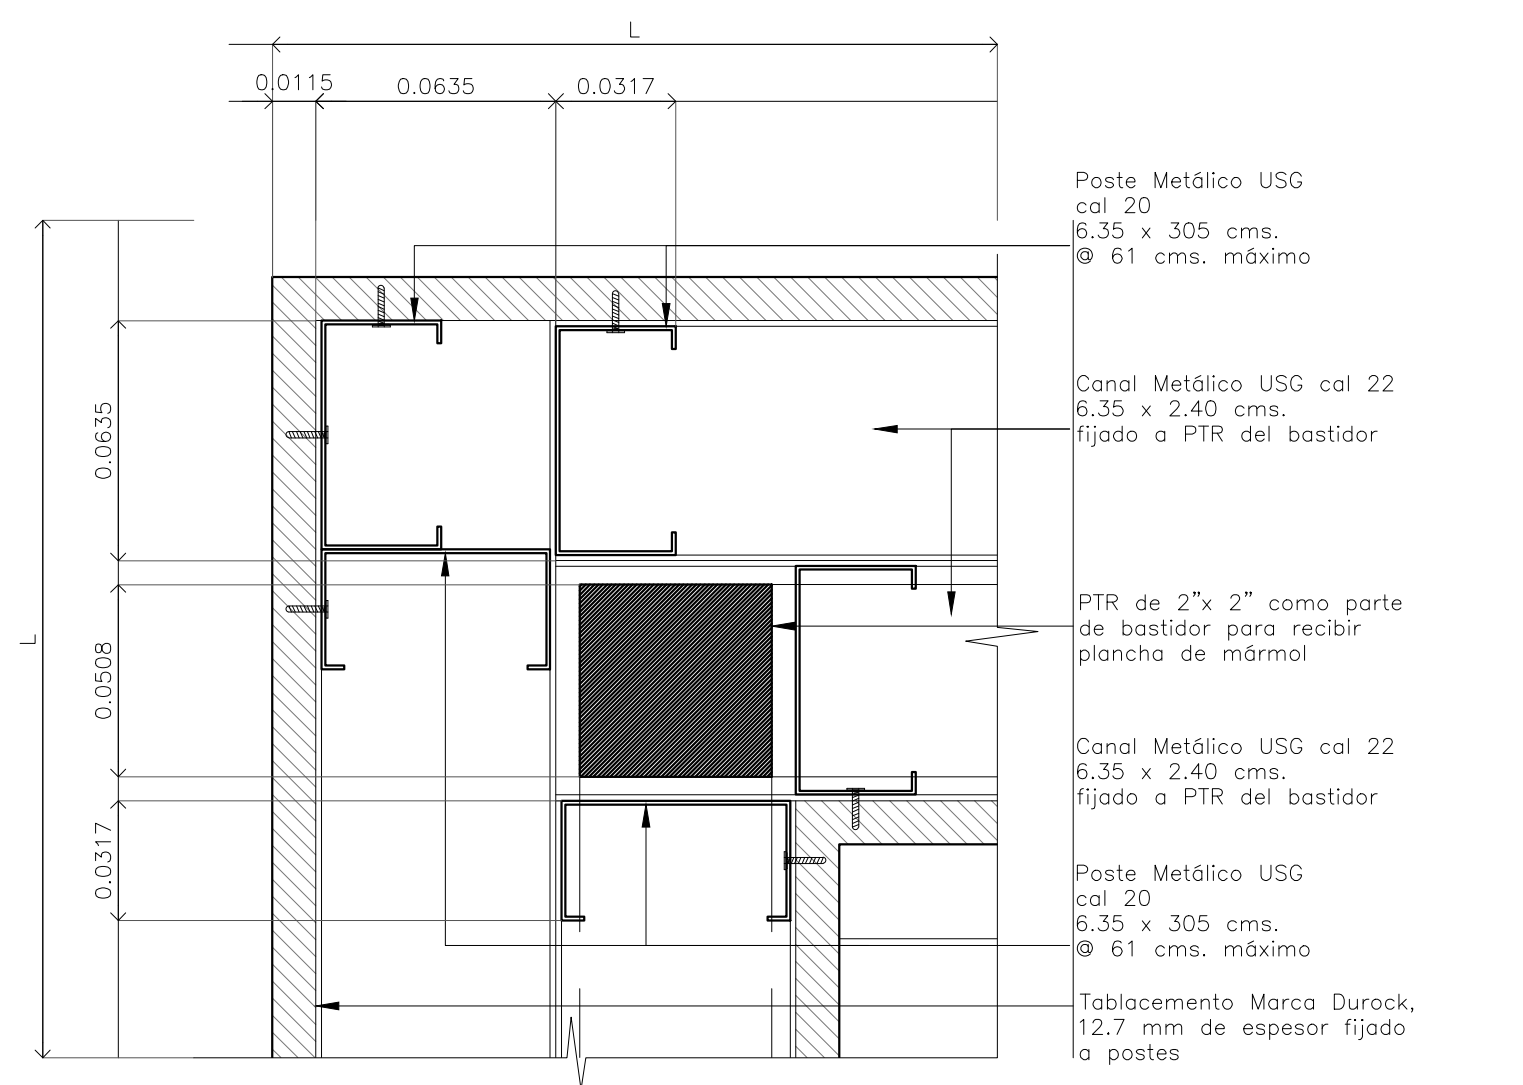

D-04 DETALLE EN ESQUINA
Escala: 1:2