


PROYECTO EJECUTIVO

PLANOS:  
**HERRERÍAS**

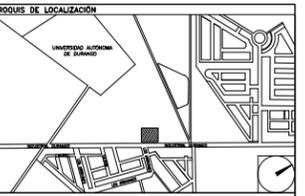

NÚMERO DEL PLANO: \_\_\_\_\_ NORTE:

UBICACIÓN DEL ARCHIVO: \_\_\_\_\_



USO ESPECÍFICO DEL PREDIO:  
 TIPO DE TRÁMITE:

DATOS DEL PROPIETARIO		DATOS GENERALES	
NOMBRE: _____	No.: _____	<b>DATOS DEL PREDIO</b>	<b>USO</b>
CALLE: _____		CLAVE CATASTRAL: _____	HABITACIONAL <input type="checkbox"/>
COLONIA: _____		ÁREA: _____ M2	UNIFAMILIAR <input type="checkbox"/>
DELEGACIÓN: _____		LOTE: _____	PLURIFAMILIAR (CONDOMINIO) <input type="checkbox"/>
TELEFONO: _____		MEDIDA DEL FRENTE: _____ FONDO: _____ m	COMERCIAL <input type="checkbox"/>
FIRMA: _____		DIRECCIÓN: _____	SERVICIOS <input type="checkbox"/>
<b>DATOS DEL D.R.O</b>		CALLE: _____ No OFICIAL: _____	INDUSTRIAL <input type="checkbox"/>
NOMBRE: _____		ENTRE LA CALLE Y LA CALLE: _____	
CÉDULA PROFESIONAL: _____		COLONIA: _____	
DIRECCIÓN: _____		DIC TAMEN DE USO DE SUELO _____	
DELEGACIÓN: _____		No. DE FOLIO: _____	
TELEFONO: _____		FECHA: _____	
FIRMA: _____		<b>NORMATIVIDAD</b>	
<b>CORRESPBLE. INGENIERIAS</b>		CONCEPTO	NORMA
NOMBRE: _____		ALTIMETRIA	PROYECTO
CÉDULA PROFESIONAL: _____		ALTURA MÁXIMA PERMITIDA	DEF.
DIRECCIÓN: _____		COEFICIENTE DE OCUPACIÓN DEL SUELO	
DELEGACIÓN: _____		COEFICIENTE DE UTILIZACIÓN DEL SUELO	
TELEFONO: _____		COEFICIENTE DE ABSORCIÓN DEL SUELO	
FIRMA: _____		PORCENTAJE DEL ÁREA LIBRE	
		RESTRICCIÓN AL FRENTE	
		CAJONES DE ESTACIONAMIENTO	
		RESTRICCIONES DIC. USO DE SUELO	

**RIVERO BORRELL - GUTIERREZ**  
**ARQUITECTOS**


**SELLO**

ESCALA:  
 1:125

COTAS:  
 METROS

CLAVE:  
 HE-01

Este plano sustituye a los anteriores  
 REVISIÓN - 00 / 23 febrero 2018

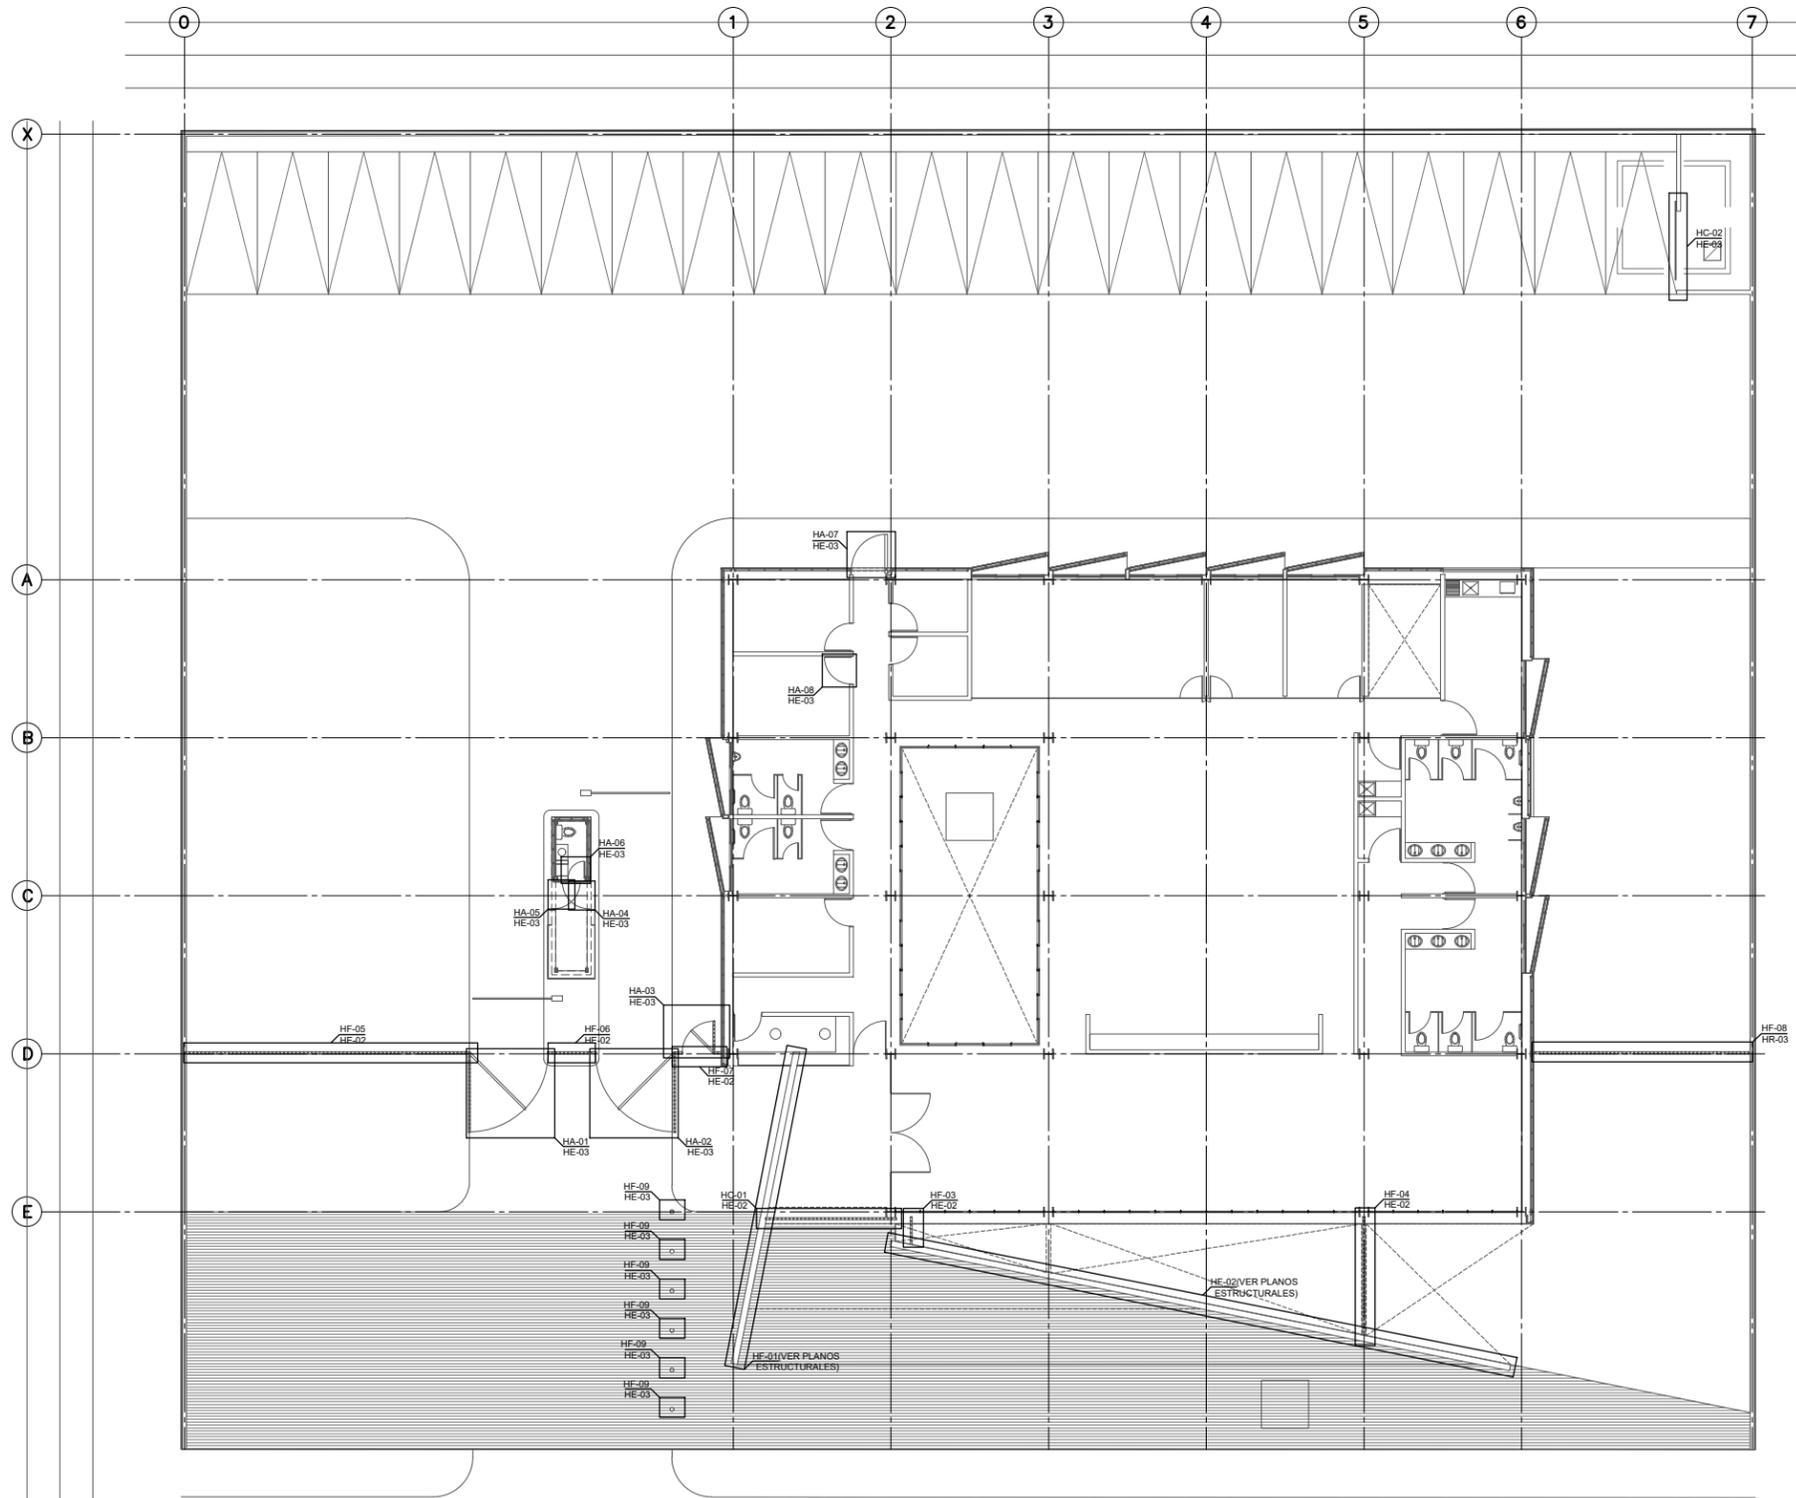

**PLANTA ARQUITECTÓNICA NIVEL ±0.00**

NO. DE HERRERÍA	UBICACIÓN	DIMENSIÓN TOTAL HERRERÍA		
		Izquierda	Derecha	Corrediza
<b>HERRERÍA ABATIBLE</b>				
HA-01	±0.000	1		
HA-02	±0.000		1	
HA-03	±0.000	1		
HA-04	±0.000		1	
HA-05	±0.000	1		
HA-06	±0.000		1	
HA-07	±0.000		1	
HA-08	±0.000		1	
<b>HERRERÍA CORREDIZA</b>				
HC-01	±0.000			1
HC-02	±0.000			1

NO. DE HERRERÍA	UBICACIÓN	DIMENSIÓN TOTAL HERRERÍA			
		Izquierda	Derecha	Corrediza	Dimensión
<b>HERRERÍA FIJA</b>					
HF-01	(VER PLANOS ESTRUCTURALES)				
HF-02	(VER PLANOS ESTRUCTURALES)				
HF-03	+0.000			0.75 m	2.25 m
HF-04	+0.000			4.35 m	2.25 m
HF-05	+0.000			10.50 m	2.25 m
HF-06	+0.000			1.80 m	2.25 m
HF-07	+0.000			0.19 m	2.25 m
HF-08	+0.000			8.10 m	2.25 m
HF-09	+0.000			0.20 m	0.60 m