


CENTRO DE SERVICIO INFONAVIT
CESI / GÓMEZ PALACIO
LOTE 10 FRACC. B-2 CALZADA CARLOS HERRERA ARALUCE
EJIDO EMILIANO ZAPATA MPIO. DE GÓMEZ PALACIO DGO.

PROYECTO EJECUTIVO

PLANOS:
HERRERÍAS

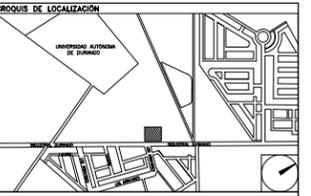

NÚMERO DEL PLANO:
 UBICACIÓN DEL ARCHIVO:
 NORTE:



USO ESPECÍFICO DEL PREDIO:
TIPO DE TRÁMITE:

DATOS DEL PROPIETARIO		DATOS GENERALES																																					
NOMBRE: _____ No.: _____ CALLE: _____ DELEGACIÓN: _____ TELÉFONO: _____ FIRMA: _____		<table border="1"> <tr> <th colspan="2">DATOS DEL PREDIO</th> <th>USO</th> </tr> <tr> <td>CLAVE CATASTRAL:</td> <td>ÁREA:</td> <td>M2.</td> </tr> <tr> <td>LOTE:</td> <td>FONDO:</td> <td>m</td> </tr> <tr> <td>MEDIDA DEL FRENTE:</td> <td>No OFICIAL:</td> <td></td> </tr> <tr> <td>DIRECCIÓN:</td> <td>CALLE:</td> <td>PLURIFAMILIAR (CONDOMINIO) <input type="checkbox"/></td> </tr> <tr> <td>CÉDULA PROFESIONAL:</td> <td>ENTRE LA CALLE Y LA CALLE:</td> <td>COMERCIAL <input type="checkbox"/></td> </tr> <tr> <td>DIRECCIÓN:</td> <td>COLONIA:</td> <td>SERVICIOS <input type="checkbox"/></td> </tr> <tr> <td>DELEGACIÓN:</td> <td>DICTAMEN DE USO DE SUELO</td> <td>INDUSTRIAL <input type="checkbox"/></td> </tr> <tr> <td>TELÉFONO:</td> <td>No. DE FOLIO:</td> <td>FECHA:</td> </tr> <tr> <td>FIRMA:</td> <td></td> <td></td> </tr> </table>		DATOS DEL PREDIO		USO	CLAVE CATASTRAL:	ÁREA:	M2.	LOTE:	FONDO:	m	MEDIDA DEL FRENTE:	No OFICIAL:		DIRECCIÓN:	CALLE:	PLURIFAMILIAR (CONDOMINIO) <input type="checkbox"/>	CÉDULA PROFESIONAL:	ENTRE LA CALLE Y LA CALLE:	COMERCIAL <input type="checkbox"/>	DIRECCIÓN:	COLONIA:	SERVICIOS <input type="checkbox"/>	DELEGACIÓN:	DICTAMEN DE USO DE SUELO	INDUSTRIAL <input type="checkbox"/>	TELÉFONO:	No. DE FOLIO:	FECHA:	FIRMA:								
DATOS DEL PREDIO		USO																																					
CLAVE CATASTRAL:	ÁREA:	M2.																																					
LOTE:	FONDO:	m																																					
MEDIDA DEL FRENTE:	No OFICIAL:																																						
DIRECCIÓN:	CALLE:	PLURIFAMILIAR (CONDOMINIO) <input type="checkbox"/>																																					
CÉDULA PROFESIONAL:	ENTRE LA CALLE Y LA CALLE:	COMERCIAL <input type="checkbox"/>																																					
DIRECCIÓN:	COLONIA:	SERVICIOS <input type="checkbox"/>																																					
DELEGACIÓN:	DICTAMEN DE USO DE SUELO	INDUSTRIAL <input type="checkbox"/>																																					
TELÉFONO:	No. DE FOLIO:	FECHA:																																					
FIRMA:																																							
DATOS DEL D.R.O NOMBRE: _____ CÉDULA PROFESIONAL: _____ DIRECCIÓN: _____ DELEGACIÓN: _____ TELÉFONO: _____ FIRMA: _____		NORMATIVIDAD <table border="1"> <thead> <tr> <th>CONCEPTO</th> <th>NORMA</th> <th>PROYECTO</th> <th>DEF.</th> </tr> </thead> <tbody> <tr> <td>ALTURA MÁXIMA PERMITIDA</td> <td></td> <td></td> <td></td> </tr> <tr> <td>COEFICIENTE DE OCUPACIÓN DEL SUELO</td> <td></td> <td></td> <td></td> </tr> <tr> <td>COEFICIENTE DE UTILIZACIÓN DEL SUELO</td> <td></td> <td></td> <td></td> </tr> <tr> <td>COEFICIENTE DE ABSORCIÓN DEL SUELO</td> <td></td> <td></td> <td></td> </tr> <tr> <td>PORCENTAJE DEL ÁREA LIBRE</td> <td></td> <td></td> <td></td> </tr> <tr> <td>RESTRICCIÓN AL FRENTE</td> <td></td> <td></td> <td></td> </tr> <tr> <td>CAJONES DE ESTACIONAMIENTO</td> <td></td> <td></td> <td></td> </tr> <tr> <td>RESTRICCIONES DIC. USO DE SUELO</td> <td></td> <td></td> <td></td> </tr> </tbody> </table>		CONCEPTO	NORMA	PROYECTO	DEF.	ALTURA MÁXIMA PERMITIDA				COEFICIENTE DE OCUPACIÓN DEL SUELO				COEFICIENTE DE UTILIZACIÓN DEL SUELO				COEFICIENTE DE ABSORCIÓN DEL SUELO				PORCENTAJE DEL ÁREA LIBRE				RESTRICCIÓN AL FRENTE				CAJONES DE ESTACIONAMIENTO				RESTRICCIONES DIC. USO DE SUELO			
CONCEPTO	NORMA	PROYECTO	DEF.																																				
ALTURA MÁXIMA PERMITIDA																																							
COEFICIENTE DE OCUPACIÓN DEL SUELO																																							
COEFICIENTE DE UTILIZACIÓN DEL SUELO																																							
COEFICIENTE DE ABSORCIÓN DEL SUELO																																							
PORCENTAJE DEL ÁREA LIBRE																																							
RESTRICCIÓN AL FRENTE																																							
CAJONES DE ESTACIONAMIENTO																																							
RESTRICCIONES DIC. USO DE SUELO																																							
CORRESPBLE. INGENIERIAS NOMBRE: _____ CÉDULA PROFESIONAL: _____ DIRECCIÓN: _____ DELEGACIÓN: _____ TELÉFONO: _____ FIRMA: _____		FIRMA: _____																																					

RIVERO BORRELL - GUTIERREZ
ARQUITECTOS


SELLO

ESCALA:
 1 : 50


COTAS:
 METROS

CLAVE:
 HE-03


Este plano sustituye a los anteriores
 REVISIÓN - 00 / 23 febrero 2018

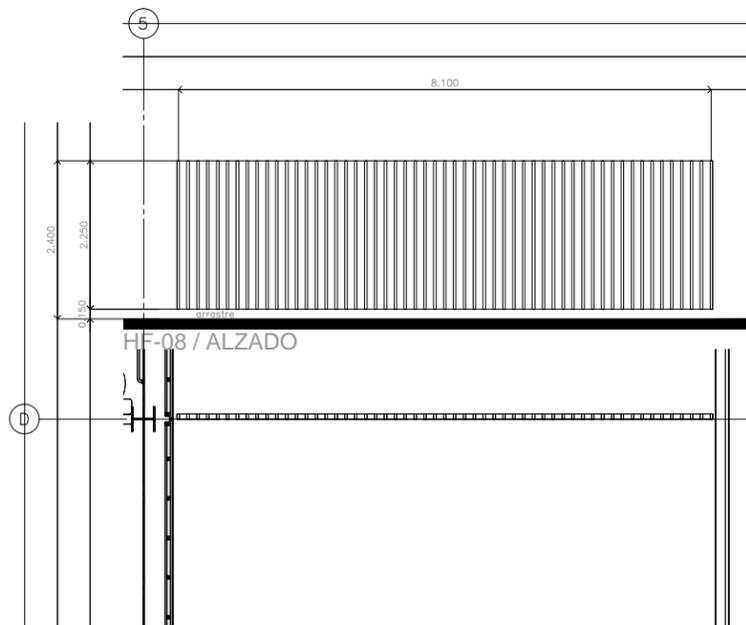


HF-08 / PLANTA

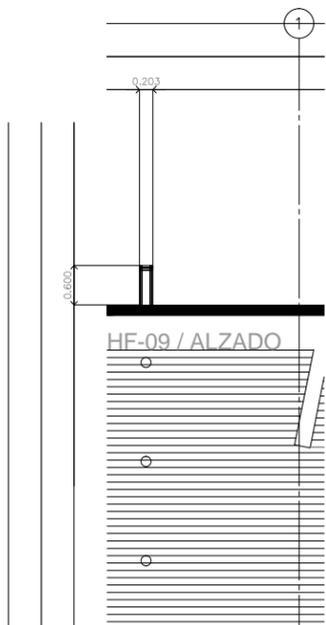


HF-09 / PLANTA

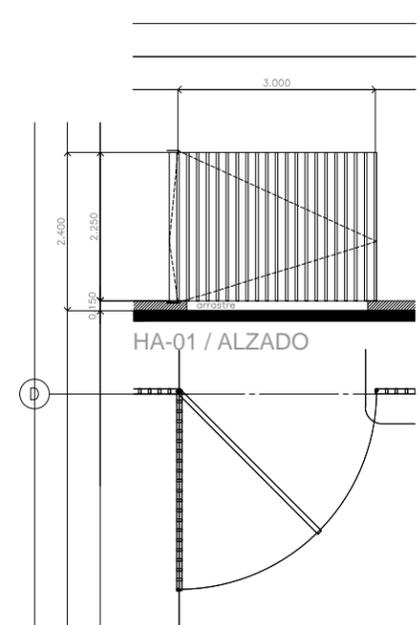


HA-01 / PLANTA

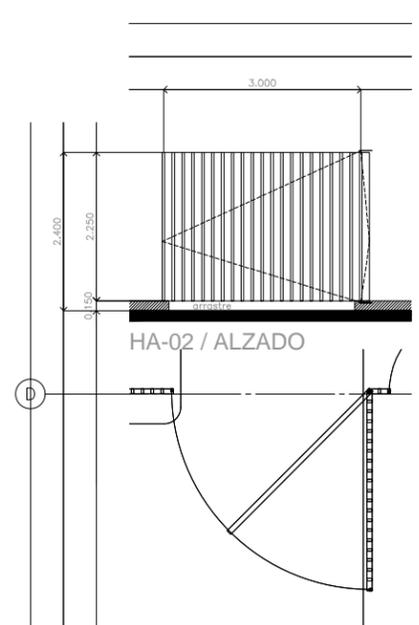


HA-02 / PLANTA

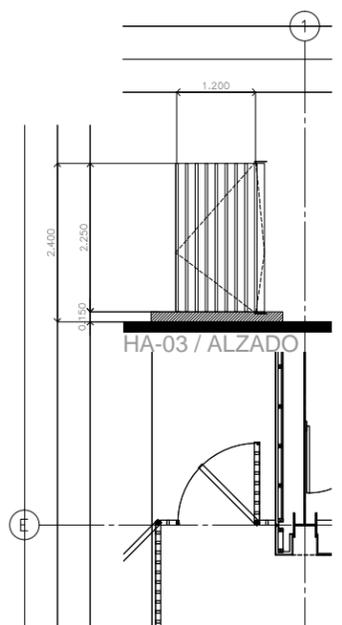


HA-03 / PLANTA

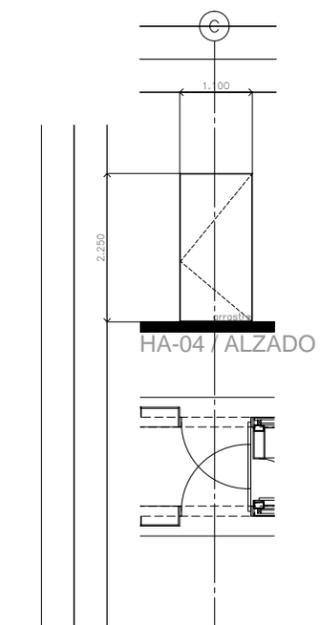


HA-04 / PLANTA

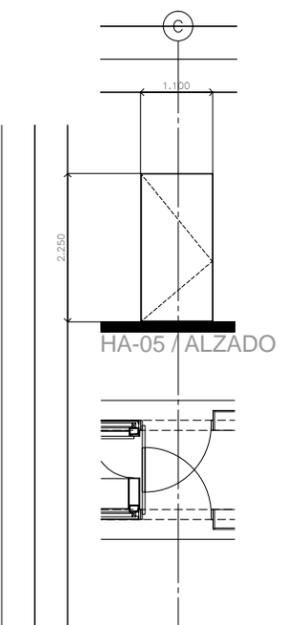


HA-05 / PLANTA

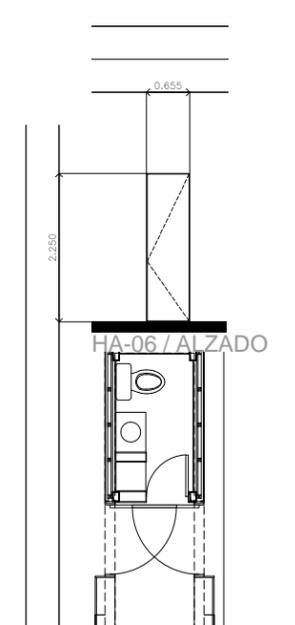


HA-06 / PLANTA

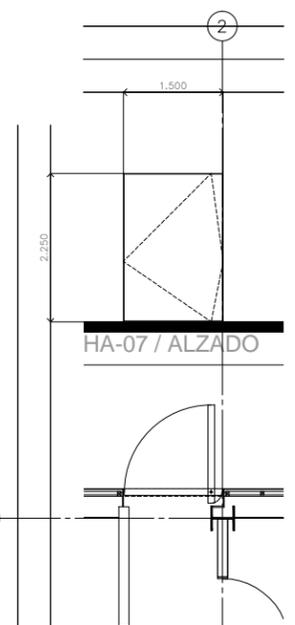

HA-07 / PLANTA (precolado)

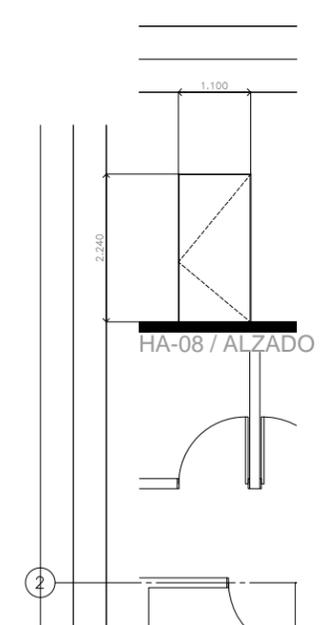

HA-08 / PLANTA

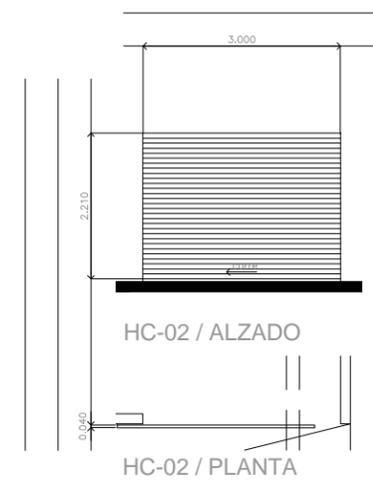

HC-02 / PLANTA