
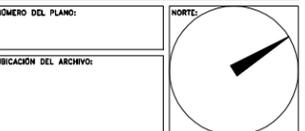


PROYECTO EJECUTIVO

PLANOS:
HERRERÍAS

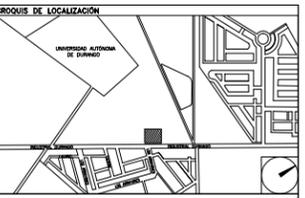

USO ESPECÍFICO DEL PREDIO:
TIPO DE TRÁMITE:

DATOS DEL PROPIETARIO		DATOS GENERALES	
NOMBRE:	No.:	DATOS DEL PREDIO	
CALLE:		CLAVE CATASTRAL:	USO
DELEGACIÓN:		ÁREA:	M2.
TELEFONO:		LOTE:	FONDO: m
FIRMA:		MEDIDA DEL FRENTE:	No OFICIAL:
DATOS DEL D.R.O		DIRECCIÓN:	PLURIFAMILIAR (CONDOMINIO)
NOMBRE:		CALLE:	COMERCIAL
CÉDULA PROFESIONAL:		ENTRE LA CALLE Y LA CALLE:	SERVICIOS
DIRECCIÓN:		COLONIA:	INDUSTRIAL
DELEGACIÓN:		DICTAMEN DE USO DE SUELO	
TELEFONO:		No. DE FOLIO:	FECHA:
FIRMA:		NORMATIVIDAD	
CORRESPBLE. INGENIERIAS		CONCEPTO	NORMA
NOMBRE:		ALTIMETRIA PERMITIDA	PROYECTO
CÉDULA PROFESIONAL:		COEFICIENTE DE OCUPACIÓN DEL SUELO	OTR.
DIRECCIÓN:		COEFICIENTE DE UTILIZACIÓN DEL SUELO	
DELEGACIÓN:		COEFICIENTE DE ABSORCIÓN DEL SUELO	
TELEFONO:		PORCENTAJE DEL AREA LIBRE	
FIRMA:		RESTRICCIÓN AL FRENTE	
		CAJONES DE ESTACIONAMIENTO	
		RESTRICCIÓNES DIC. USO DE SUELO	
FIRMA:			

RIVERO BORRELL - GUTIERREZ
ARQUITECTOS






SELLO

ESCALA:
1 : 50

COTAS:
METROS

CLAVE:
HE-04

Este plano sustituye a los anteriores
REVISIÓN - 00 / 23 febrero 2018

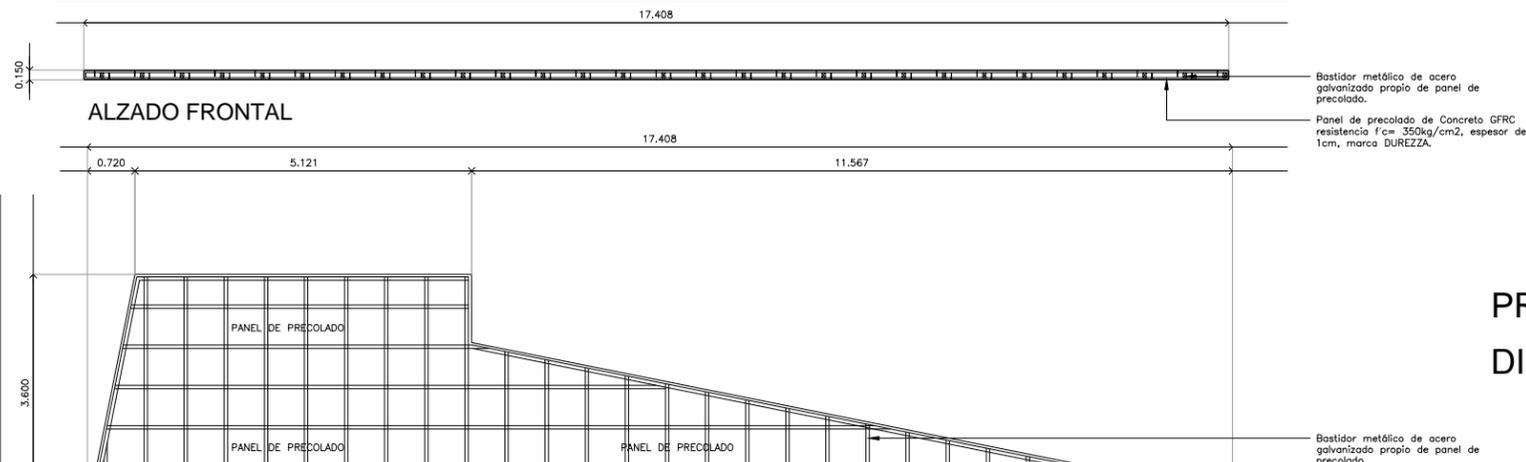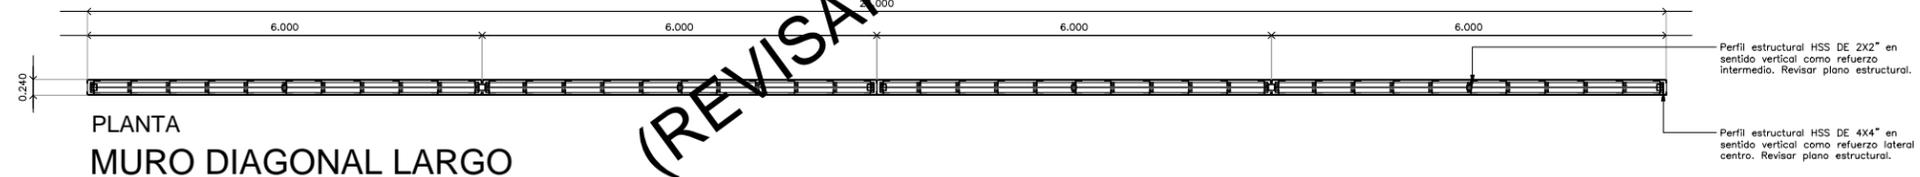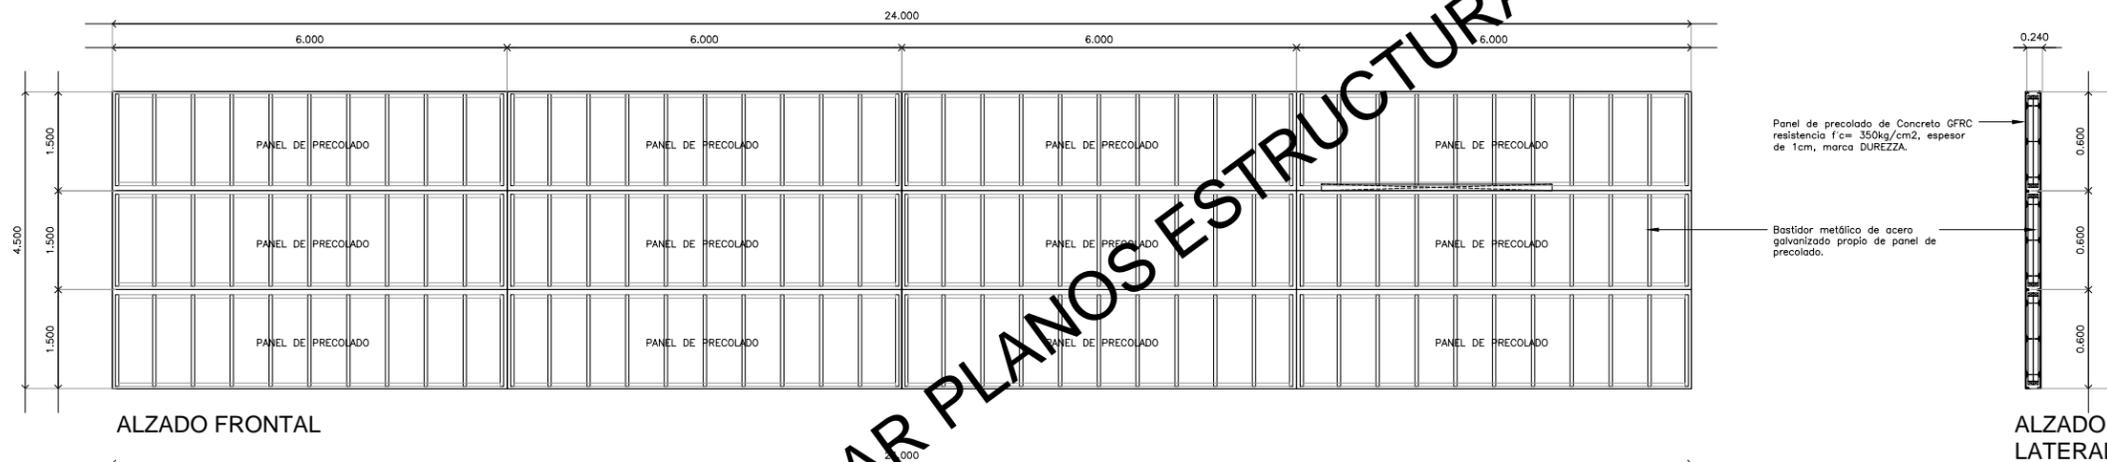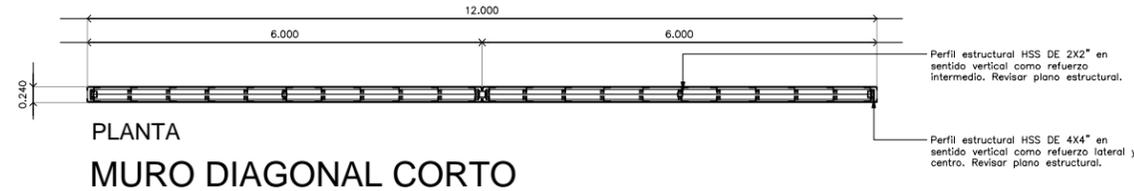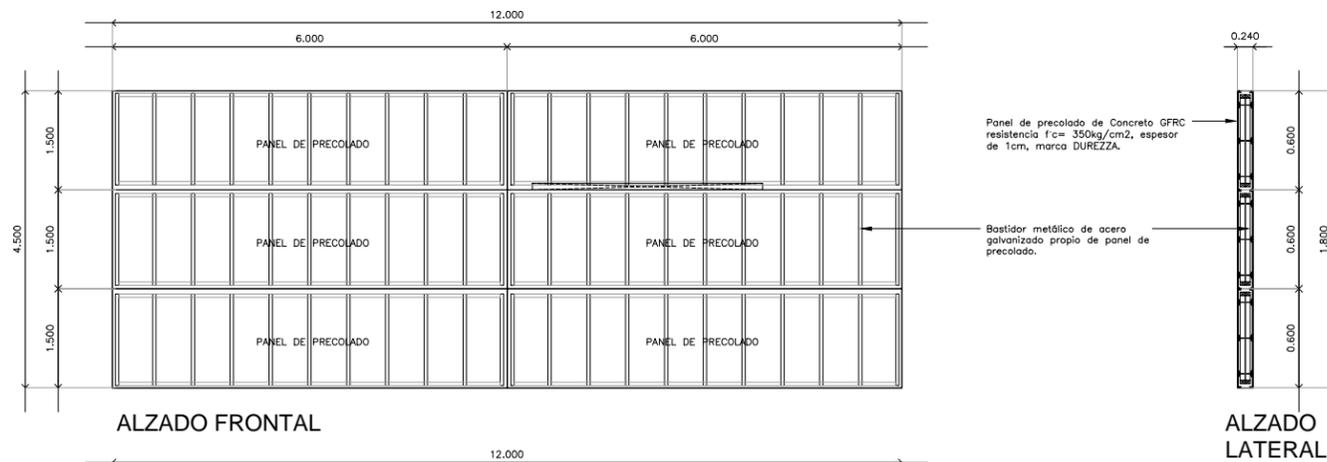

PLANTA MARQUESINA ACCESO

(REVISAR PLANOS ESTRUCTURALES)

PROPUESTA DE ARMADOS SUJETO A DISEÑO Y A APROBACIÓN ESTRUCTURAL