

CENTRO DE SERVICIO INFONAVIT

CESI / GÓMEZ PALACIO

**LOTE 10 FRACC. B-2 CALZADA CARLOS HERRERA ARALUCE
EJIDO EMILIANO ZAPATA MPIO. DE GÓMEZ PALACIO DGO.**

PROYECTO EJECUTIVO

SIMBOLOGÍA

ÁRBOLES

-  Torote (*Busera microphylla*)
-  Jacaranda (*Jacaranda mimosifolia*)
-  Encino (*Quercus virginiana*)

ARBUSTOS

-  Barril de Oro (*Echinocactus grusonii*)
-  Echeveria Rainbow (*Echeveria agavoides*)
-  Corona de Cristo (*Euphorbia milii*)

MATERIALES PÉTREOS

-  Gravilla 1/4" Blanca, Gris o Negra de la Región

JARDINERAS

-  Jardineras


Notas:

Tierra vegetal en capa de 15 cms. en pasto; 20 cms. en cubreterrazas; 30 cms. en arboles; coque de 1.20x1.20x1.50 en capaltes de árboles.

REFERENCIAS DEL PLANO:

- VER PLANO DEL PROYECTO DE ARQUITECTURA DE PASADIZO EN PLANO AP-01
- VER CORTE DEL PROYECTO DE ARQUITECTURA DE PASADIZO EN PLANO AP-02
- VER PLANOS DE FUNDACIÓN, MUEBLES, MUEBLES PÉTREOS, ARMOS Y ARMOS EN PLANO AP-03
- VER DETALLES DEL PROYECTO DE ARQUITECTURA DE PASADIZO EN PLANO AP-04


PLANOS:

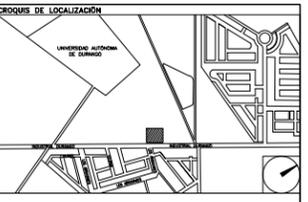

NÚMERO DEL PLANO:

NORTE:

UBICACIÓN DEL ARCHIVO:

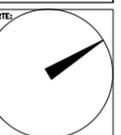

USO ESPECÍFICO DEL PREDIO:

TIPO DE TRÁMITE:

DATOS DEL PROPIETARIO

NOMBRE: No.:
CALLE:
DELEGACIÓN:
TELÉFONO:
FIRMA:

DATOS DEL D.R.O

NOMBRE:
CÉDULA PROFESIONAL:
DIRECCIÓN:
DELEGACIÓN:
TELÉFONO:
FIRMA:

CORRESPBLE. INGENIERIAS

NOMBRE:
CÉDULA PROFESIONAL:
DIRECCIÓN:
DELEGACIÓN:
TELÉFONO:
FIRMA:

DATOS GENERALES

DATOS DEL PREDIO		USO
CLAVE CATASTRAL:		HABITACIONAL <input type="checkbox"/>
ÁREA:	M2.	UNIFAMILIAR <input type="checkbox"/>
LOTE:		PLURIFAMILIAR (CONDOMINIO) <input type="checkbox"/>
MEDIDA DEL FRENTE:	FONDO: m	COMERCIAL <input type="checkbox"/>
DIRECCIÓN:	No OFICIAL:	SERVICIOS <input type="checkbox"/>
CALLE:		INDUSTRIAL <input type="checkbox"/>
ENTRE LA CALLE Y LA CALLE:		
COLONIA:		
DELEGACIÓN:		
DICTAMEN DE USO DE SUELO		
No. DE FOLIO:	FECHA:	

NORMATIVIDAD

CONCEPTO	NORMA	PROYECTO	IMP.
ALTURA MÁXIMA PERMITIDA			
COEFICIENTE DE OCUPACIÓN DEL SUELO			
COEFICIENTE DE UTILIZACIÓN DEL SUELO			
COEFICIENTE DE ABSORCIÓN DEL SUELO			
PORCENTAJE DEL ÁREA LIBRE			
RESTRICCIÓN AL FRENTE			
CAJONES DE ESTACIONAMIENTO			
RESTRICCIÓNES DIC. USO DE SUELO			

FIRMA:

**RIVERO BORRELL - GUTIERREZ
ARQUITECTOS**

SELLO

ESCALA: 1:200

COTAS:
METROS

CLAVE:

PA-01

Este plano sustituye a los anteriores
REVISIÓN - 00 / 23 febrero 2018



Torote (*Busera microphylla*)




Jacaranda (*Jacaranda mimosifolia*)




Echeveria Rainbow (*Echeveria agavoides*)



Barril de Oro (*Echinocactus grusonii*)

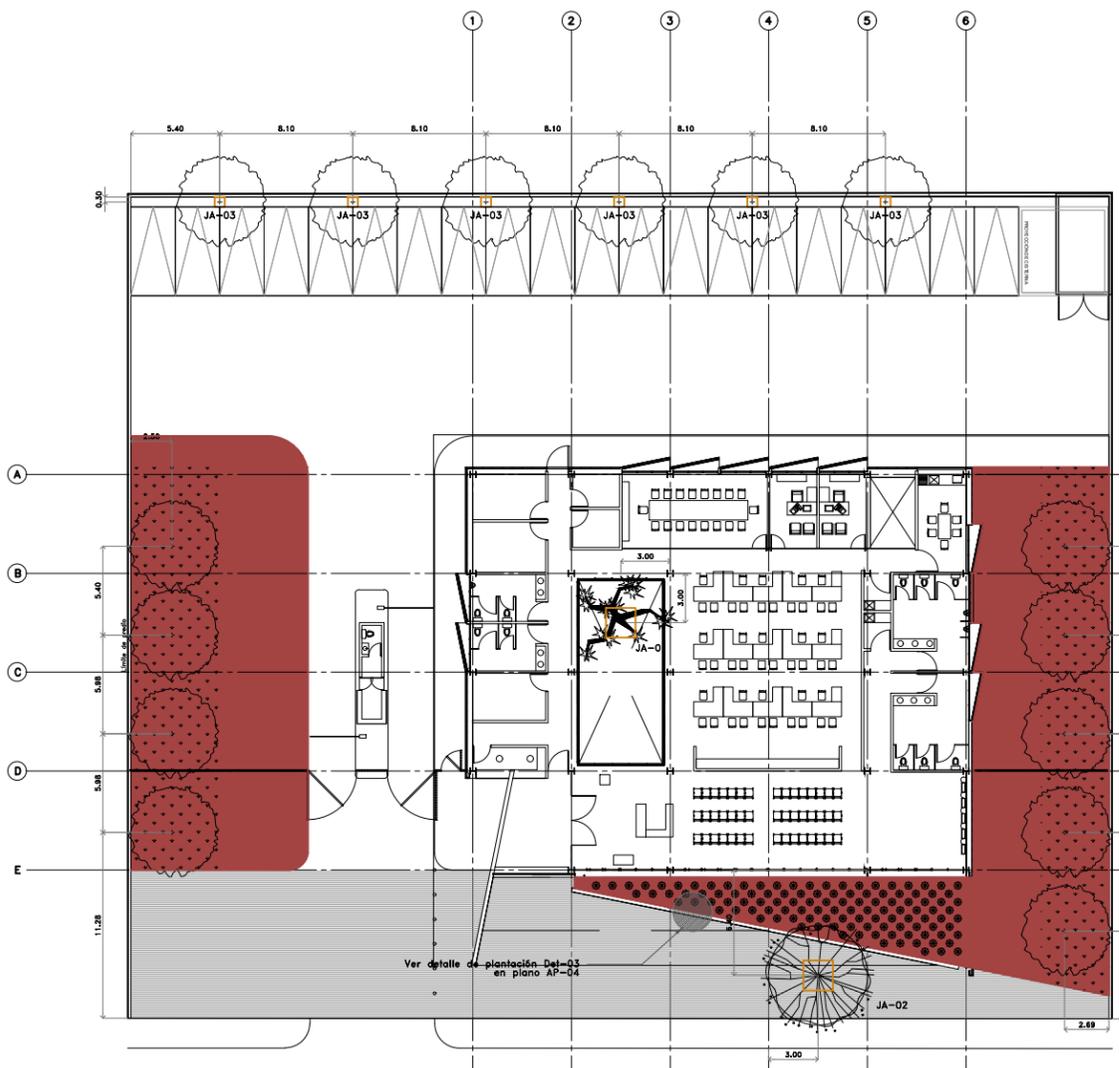


PLANTA ARQUITECTÓNICA N. +0.000
ESC. 1:200

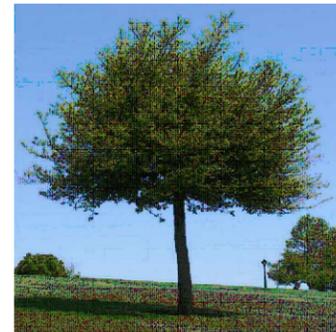

Encino (*Quercus virginiana*)



Corona de Cristo (*Euphorbia milii*)

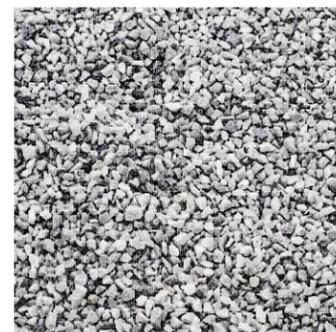

Gravilla 1/4" Blanca, Gris o Negra de la Región