

**CENTRO DE SERVICIO INFONAVIT
CESI / GÓMEZ PALACIO**
**LOTE 10 FRACC. B-2 CALZADA CARLOS HERRERA ARALUCE
EJIDO EMILIANO ZAPATA MPIO. DE GÓMEZ PALACIO DGO.**

SIMBOLOGÍA

- ÁRBOLES**
- 1 Tarale (*Busera microphylla*)
 - 2 Jacaranda (*Jacaranda mimosifolia*)
 - 3 Encino (*Quercus virginiana*)
- ARBUSTOS**
- 4 Barril de Oro (*Echinocactus grusonii*)
 - 5 Echeveria Rainbow (*Echeveria agavoides*)
 - 6 Corona de Cristo (*Euphorbia milii*)

- MATERIALES PÉTREOS**
- 7 Gravela 1/4" Blanca, Gris o Negra de la Región

- JARDINERAS**
- JA-00 Jardineras


Notas:
Tierra vegetal en capa de 15 cms. en pasto; 20 cms. en subestrato; 30 cms. en arbustos; caja de 1.20x1.20x1.50 en capelón de árboles

REFERENCIAS DEL PLANO:


- VER PLANO DEL PROYECTO DE ARQUITECTURA DE PASAJE EN PLANO AP-01
- VER CUERPO DEL PROYECTO DE ARQUITECTURA DE PASAJE EN PLANO AP-02
- VER PLANOS DE VENTANAS, PUERTOS, MUEBLES FIRMES, ARMARIOS Y ARMARIOS EN PLANO AP-03
- VER DETALLES DEL PROYECTO DE ARQUITECTURA DE PASAJE EN PLANO AP-04

PROYECTO EJECUTIVO


PLANOS:

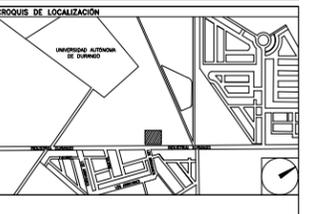

NÚMERO DEL PLANO:
 UBICACIÓN DEL ARCHIVO:
 NORTE:

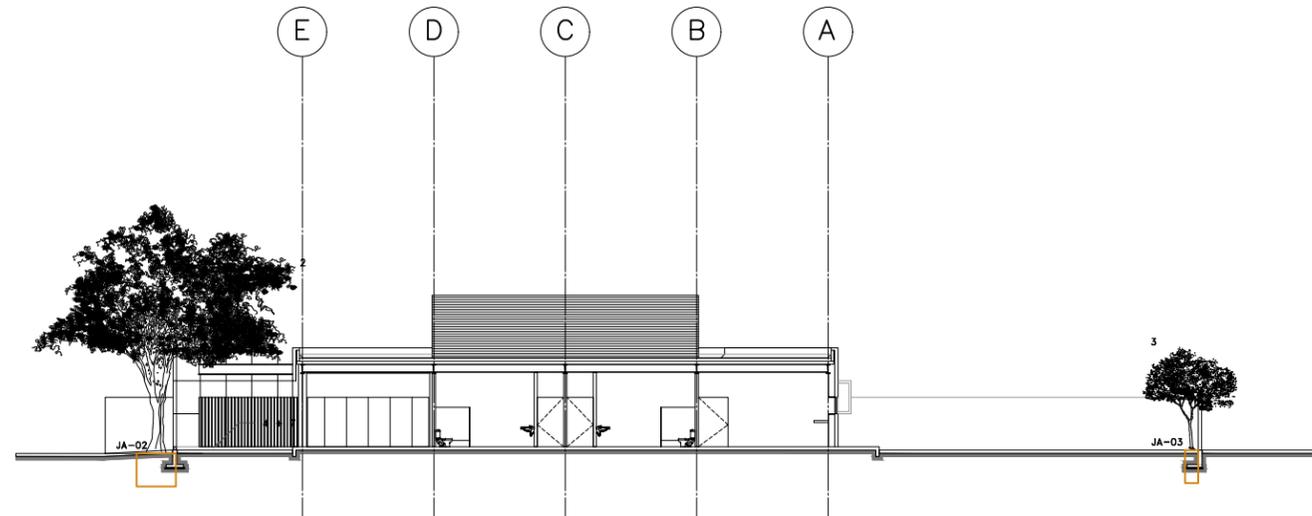

CORTE LONGITUDINAL CL-4
ESC. 1:150

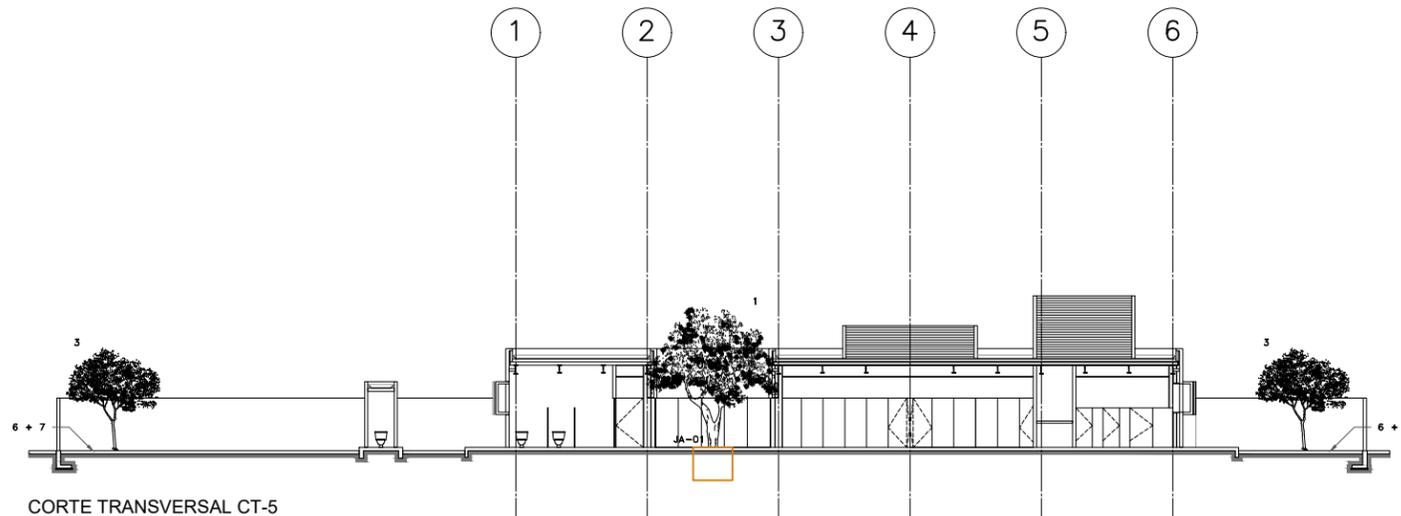

CORTE TRANSVERSAL CT-5
ESC. 1:150

USO ESPECÍFICO DEL PREDIO:

TIPO DE TRÁMITE:

DATOS DEL PROPIETARIO

NOMBRE:
 CALLE: No.:
 COLONIA:
 DELEGACIÓN:
 TELÉFONO:
 FIRMA:

DATOS DEL D.R.O

NOMBRE:
 CÉDULA PROFESIONAL:
 DIRECCIÓN:
 DELEGACIÓN:
 TELÉFONO:
 FIRMA:

CORRESPBLE. INGENIERIAS

NOMBRE:
 CÉDULA PROFESIONAL:
 DIRECCIÓN:
 DELEGACIÓN:
 TELÉFONO:
 FIRMA:

DATOS GENERALES

DATOS DEL PREDIO		USO
CLAVE CATASTRAL:		
ÁREA:	M2:	HABITACIONAL <input type="checkbox"/>
LOTE:		UNIFAMILIAR <input type="checkbox"/>
MEDIDA DEL FRENTE:	FONDO: m	PLURIFAMILIAR (CONDOMINIO) <input type="checkbox"/>
DIRECCIÓN:		COMERCIAL <input type="checkbox"/>
CALLE:	No OFICIAL:	SERVICIOS <input type="checkbox"/>
ENTRE LA CALLE Y LA CALLE:		INDUSTRIAL <input type="checkbox"/>
COLONIA:		
DELEGACIÓN:		
DICTAMEN DE USO DE SUELO		
No. DE FOLIO:	FECHA:	

NORMATIVIDAD

CONCEPTO	NORMA	PROYECTO	DEF.
ALTURA MÁXIMA PERMITIDA			
COEFICIENTE DE OCUPACIÓN DEL SUELO			
COEFICIENTE DE UTILIZACIÓN DEL SUELO			
COEFICIENTE DE ABSORCIÓN DEL SUELO			
PORCENTAJE DEL ÁREA LIBRE			
RESTRICCIÓN AL FRENTE			
CAJONES DE ESTACIONAMIENTO			
RESTRICCIÓNES ETC. USO DE SUELO			

FIRMA:

**RIVERO BORRELL - GUTIERREZ
ARQUITECTOS**

SELLO

ESCALA: 1:150

COTAS:
METROS

CLAVE:

PA-02

Este plano sustituye a los anteriores
REVISIÓN - 00 / 23 febrero 2018