
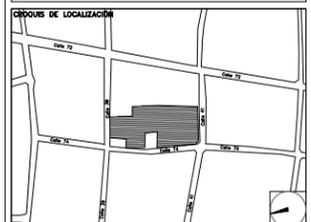


**CENTRO DE SERVICIO INFONAVIT / DEL
MÉRIDA**
CALLE 39 CON LA EXTENSIÓN DE 32
M-204 SECC. CATASTRAL 13 NUM. 512D MÉRIDA YUCATÁN

PROYECTO EJECUTIVO

PLANO: ACABADOS

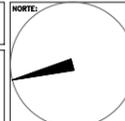

NÚMERO DEL PLANO: _____ NORTE: 

UBICACIÓN DEL ARCHIVO: _____



USO ESPECÍFICO DEL PREDIO: _____

TIPO DE TRAMITE: _____

DATOS DEL PROPIETARIO		DATOS GENERALES	
NOMBRE: _____	No.: _____	DATOS DEL PREDIO	
CALLE: _____		CLAVE CATASTRAL: _____	USO
COLONIA: _____		ÁREA: _____ M2	HABITACIONAL <input type="checkbox"/>
DELEGACIÓN: _____		LOTE: _____	UNIFAMILIAR <input type="checkbox"/>
TELÉFONO: _____		MEDIDA DEL FRENTE: _____ m	FLURIFAMILIAR (CONDÓMINO) <input type="checkbox"/>
FIRMA: _____		DIRECCIÓN: _____	COMERCIAL <input type="checkbox"/>
DATOS DEL D.R.O		CALLE: _____	SERVICIOS <input type="checkbox"/>
NOMBRE: _____		ENTRE LA CALLE: _____	INDUSTRIAL <input type="checkbox"/>
CÉDULA PROFESIONAL: _____		Y LA CALLE: _____	
DIRECCIÓN: _____		COLONIA: _____	
DELEGACIÓN: _____		DICTAMEN DE USO DE SUELO	
TELÉFONO: _____		No. DE FOLIO: _____	
FIRMA: _____		FECHA: _____	
CORRESPBLE. INGENIERIAS		NORMATIVIDAD	
NOMBRE: _____		CONCEPTO	
CÉDULA PROFESIONAL: _____		NORMA	PROYECTO
DIRECCIÓN: _____		ALTURA MÁXIMA PERMITIDA	
DELEGACIÓN: _____		COEFICIENTE DE OCUPACIÓN DEL SUELO	
TELÉFONO: _____		COEFICIENTE DE UTILIZACIÓN DEL SUELO	
FIRMA: _____		COEFICIENTE DE ABSORCIÓN DEL SUELO	
		PORCENTAJE DEL ÁREA LIBRE	
		RESTRICCIÓN AL FRENTE	
		CAJONES DE ESTACIONAMIENTO	
		RESTRICCIONES DIC. USO DE SUELO	

**RIVERO BORRELL - GUTIERREZ
ARQUITECTOS**


SELLO

ESCALA: 1 : 125

COTAS: METROS

CLAVE: AC-02

Este plano sustituye a los anteriores
REVISIÓN - 00 / 2 marzo 2018

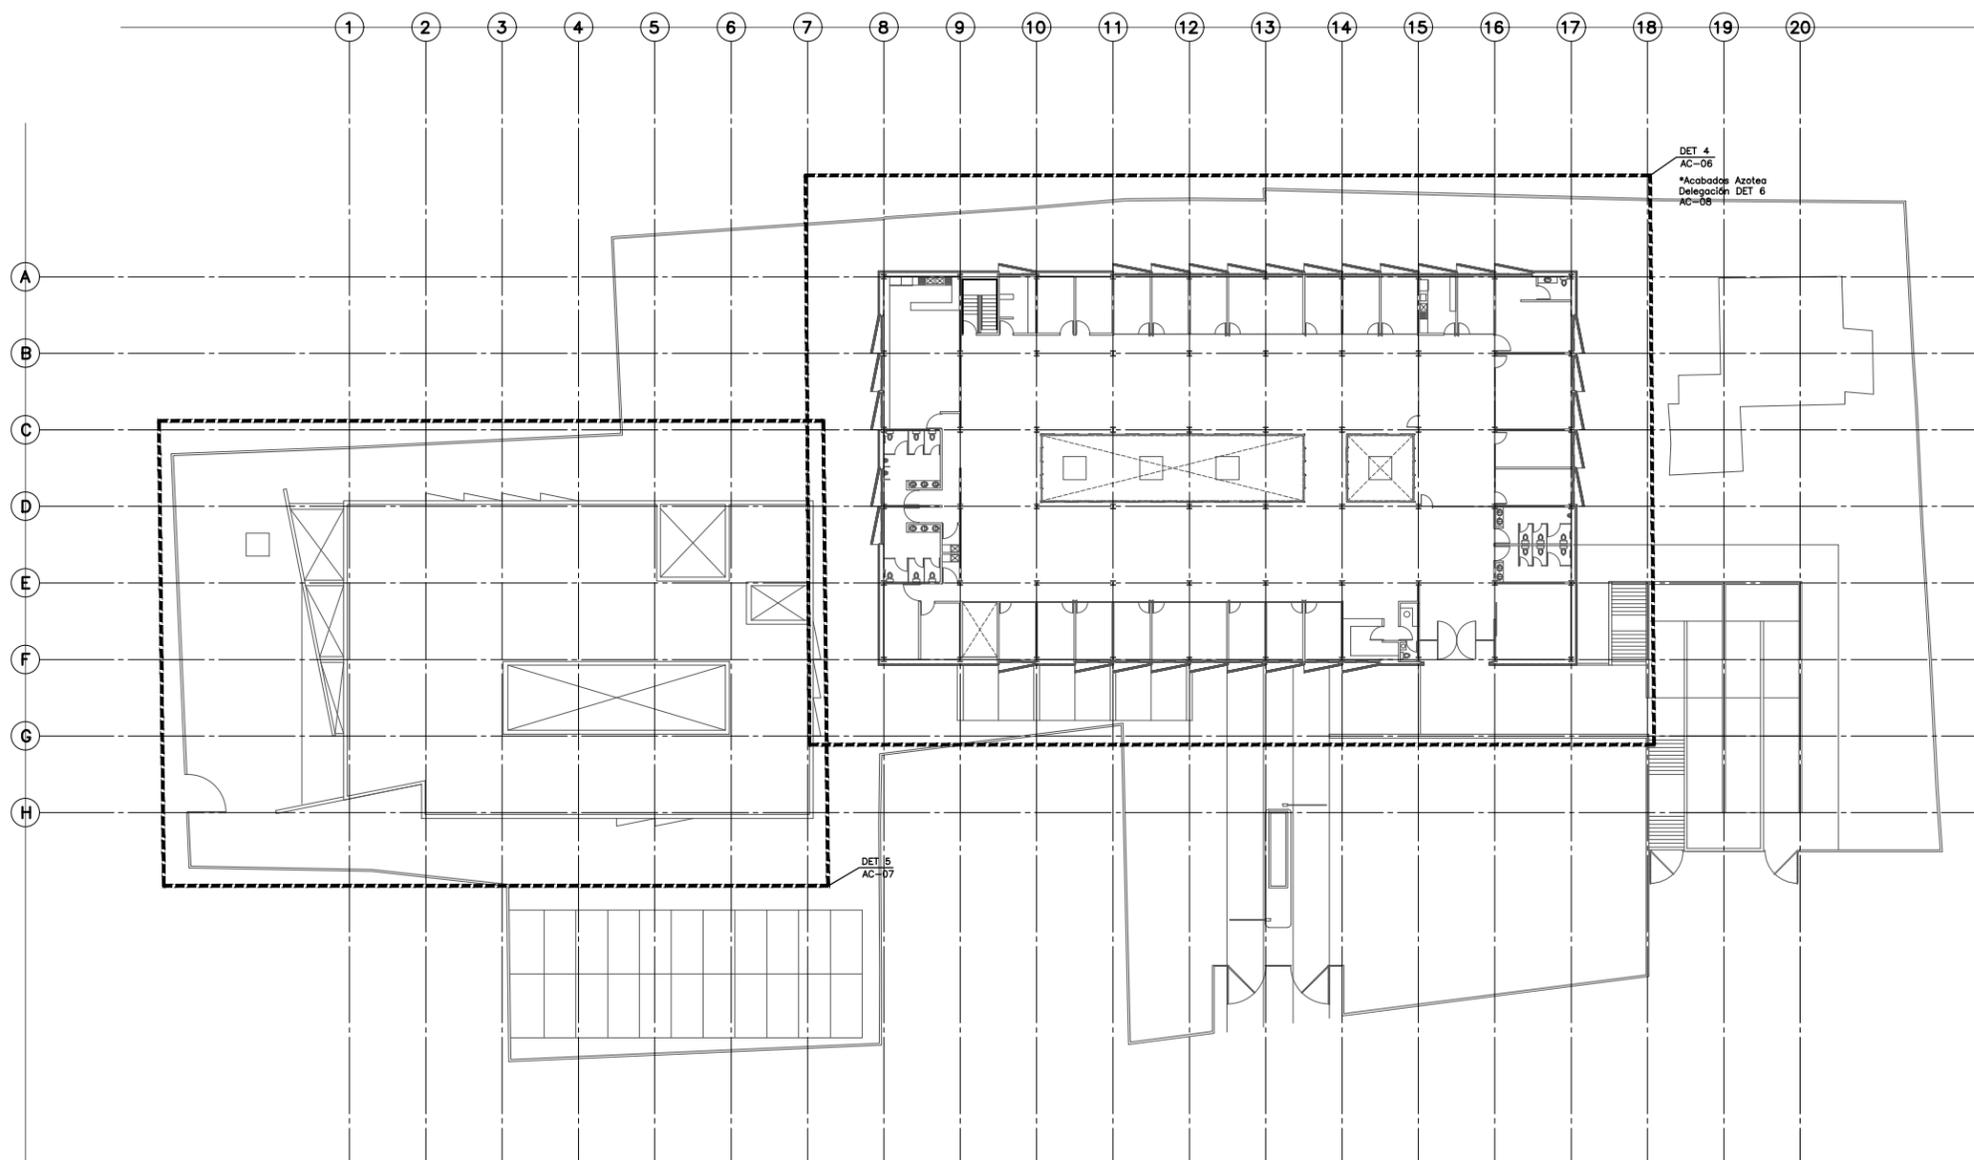

PLANTA ARQUITECTÓNICA ACABADOS LLAVE NIVEL +3.000 y +3.900