

**CENTRO DE SERVICIO INFONAVIT / DEL
MÉRIDA**
CALLE 39 CON LA EXTENCIÓN DE 32
M-204 SECC. CATASTRAL 13 NUM. 512D MÉRIDA YUCATÁN

SIMBOLO	INDICA	PROYECTO EJECUTIVO
	Panel de Precastado de Concreto de 1 cm de espesor con bastidores de PTR como parte del sistema midiendo en espesor 12 cms total nominal.	
	Muro de panel de yeso (Tablaroca), pizado a postes de Lamina Galvanizada en ancho y calibre segun el caso para dar espesor indicado en muro.	
	Muro de panel de cemento (Durrock), pizado a postes de Lamina Galvanizada en ancho y calibre segun el caso para dar espesor indicado en muro.	
	Lambrin de panel de yeso (Tablaroca), pizado a postes de Lamina Galvanizada.	
	Lambrin de panel de cemento (Tablaroca), pizado a postes de Lamina Galvanizada.	
	Muro de Concreto armado en espesor y acero segun calculo estructural (revisar planos estructurales)	
	Muro de Block de 15x20x40 armado con escalera y castillos ocultos, distancias segun calculo estructural (revisar planos estructurales)	
	Murete de capuchino a base de tabique 7x14x28 reforzado con castillos, distancias entre ellos segun calculo, y dala de cerramiento. (revisar planos estructurales)	
	Can de Madera, o de PTR, inserto en muro de Tablaroca segun el caso para recibir cancelerías o puertas.	
NOTAS INDICATIVAS		 INFONAVIT
<p>01.- Las cotas Rigén al dibujo.</p> <p>02.- La distancia de entre ejes siempre será de 6 mts, con excepción de los que están indicados por arquitectura.</p> <p>03.- Se respetarán las posiciones de los muros indicados por las cotas, y solo en caso de que exista diferencia de posición por motivos de obra, se informará de inmediato a Rivero Borrell - Gutiérrez Arquitectos, para dar la nueva posición avalada por arquitectura.</p> <p>04.- Todos los muros que reciban marcos de puertas en sus costados o en sus esquinas, tendrán que ir reforzados con canes de madera de pino de primera, y en el caso de recibir puerta metálica el refuerzo detras del tablaroca será de PTR soldado a la estructura.</p> <p>05.- Tanto el desplante y la posición correcta de los muros es responsabilidad del Constructor y tendrá que cruzar planos de albañilerías con medidas físicas en obra antes de comenzar a sembrar muros.</p>		


USO ESPECIFICO DEL PREDIO:

TIPO DE TRAMITE:

DATOS DEL PROPIETARIO	DATOS GENERALES																																				
NOMBRE: No.: CALLE: COLONIA: DELEGACION: TELEFONO: FIRMA:	<table border="1"> <tr> <th colspan="2">DATOS DEL PREDIO</th> <th>USO</th> </tr> <tr> <td>CLAVE CATASTRAL:</td> <td>M2.</td> <td>HABITACIONAL <input type="checkbox"/></td> </tr> <tr> <td>ÁREA:</td> <td>FONDO: m</td> <td>UNIFAMILIAR <input type="checkbox"/></td> </tr> <tr> <td>LOTES:</td> <td>No OFICIAL:</td> <td>PLURIFAMILIAR (CONDÓMINO) <input type="checkbox"/></td> </tr> <tr> <td>MEDIDA DEL FRENTE:</td> <td></td> <td>COMERCIAL <input type="checkbox"/></td> </tr> <tr> <td>DIRECCIÓN:</td> <td></td> <td>SERVICIOS <input type="checkbox"/></td> </tr> <tr> <td>ENTRE LA CALLE Y LA CALLE:</td> <td></td> <td>INDUSTRIAL <input type="checkbox"/></td> </tr> <tr> <td>COLONIA:</td> <td></td> <td></td> </tr> <tr> <td>DELEGACIÓN:</td> <td></td> <td></td> </tr> <tr> <td>TELEFONO:</td> <td></td> <td></td> </tr> <tr> <td>FIRMA:</td> <td></td> <td></td> </tr> </table>	DATOS DEL PREDIO		USO	CLAVE CATASTRAL:	M2.	HABITACIONAL <input type="checkbox"/>	ÁREA:	FONDO: m	UNIFAMILIAR <input type="checkbox"/>	LOTES:	No OFICIAL:	PLURIFAMILIAR (CONDÓMINO) <input type="checkbox"/>	MEDIDA DEL FRENTE:		COMERCIAL <input type="checkbox"/>	DIRECCIÓN:		SERVICIOS <input type="checkbox"/>	ENTRE LA CALLE Y LA CALLE:		INDUSTRIAL <input type="checkbox"/>	COLONIA:			DELEGACIÓN:			TELEFONO:			FIRMA:					
DATOS DEL PREDIO		USO																																			
CLAVE CATASTRAL:	M2.	HABITACIONAL <input type="checkbox"/>																																			
ÁREA:	FONDO: m	UNIFAMILIAR <input type="checkbox"/>																																			
LOTES:	No OFICIAL:	PLURIFAMILIAR (CONDÓMINO) <input type="checkbox"/>																																			
MEDIDA DEL FRENTE:		COMERCIAL <input type="checkbox"/>																																			
DIRECCIÓN:		SERVICIOS <input type="checkbox"/>																																			
ENTRE LA CALLE Y LA CALLE:		INDUSTRIAL <input type="checkbox"/>																																			
COLONIA:																																					
DELEGACIÓN:																																					
TELEFONO:																																					
FIRMA:																																					
DATOS DEL D.R.O NOMBRE: CÉDULA PROFESIONAL: DIRECCIÓN: DELEGACIÓN: TELEFONO: FIRMA:	CORRESPBLE. INGENIERIAS NOMBRE: CÉDULA PROFESIONAL: DIRECCIÓN: DELEGACIÓN: TELEFONO: FIRMA:																																				
NORMATIVIDAD <table border="1"> <thead> <tr> <th>CONCEPTO</th> <th>NORMA</th> <th>PROYECTO</th> <th>DF</th> </tr> </thead> <tbody> <tr> <td>ALTURA MÁXIMA PERMITIDA</td> <td></td> <td></td> <td></td> </tr> <tr> <td>COEFICIENTE DE OCUPACIÓN DEL SUELO</td> <td></td> <td></td> <td></td> </tr> <tr> <td>COEFICIENTE DE UTILIZACIÓN DEL SUELO</td> <td></td> <td></td> <td></td> </tr> <tr> <td>COEFICIENTE DE ABSORCIÓN DEL SUELO</td> <td></td> <td></td> <td></td> </tr> <tr> <td>PORCENTAJE DEL ÁREA LIBRE</td> <td></td> <td></td> <td></td> </tr> <tr> <td>RESTRICCIÓN AL FRENTE</td> <td></td> <td></td> <td></td> </tr> <tr> <td>CAJONES DE ESTACIONAMIENTO</td> <td></td> <td></td> <td></td> </tr> <tr> <td>RESTRICCIÓNES DIC. USO DE SUELO</td> <td></td> <td></td> <td></td> </tr> </tbody> </table>		CONCEPTO	NORMA	PROYECTO	DF	ALTURA MÁXIMA PERMITIDA				COEFICIENTE DE OCUPACIÓN DEL SUELO				COEFICIENTE DE UTILIZACIÓN DEL SUELO				COEFICIENTE DE ABSORCIÓN DEL SUELO				PORCENTAJE DEL ÁREA LIBRE				RESTRICCIÓN AL FRENTE				CAJONES DE ESTACIONAMIENTO				RESTRICCIÓNES DIC. USO DE SUELO			
CONCEPTO	NORMA	PROYECTO	DF																																		
ALTURA MÁXIMA PERMITIDA																																					
COEFICIENTE DE OCUPACIÓN DEL SUELO																																					
COEFICIENTE DE UTILIZACIÓN DEL SUELO																																					
COEFICIENTE DE ABSORCIÓN DEL SUELO																																					
PORCENTAJE DEL ÁREA LIBRE																																					
RESTRICCIÓN AL FRENTE																																					
CAJONES DE ESTACIONAMIENTO																																					
RESTRICCIÓNES DIC. USO DE SUELO																																					

**RIVERO BORRELL - GUTIERREZ
ARQUITECTOS**

SELLO	
ESCALA: 1 : 250	Este plano sustituye a los anteriores REVISIÓN - 00 / 2 marzo 2018
COTAS: METROS	
CLAVE: AL-02	

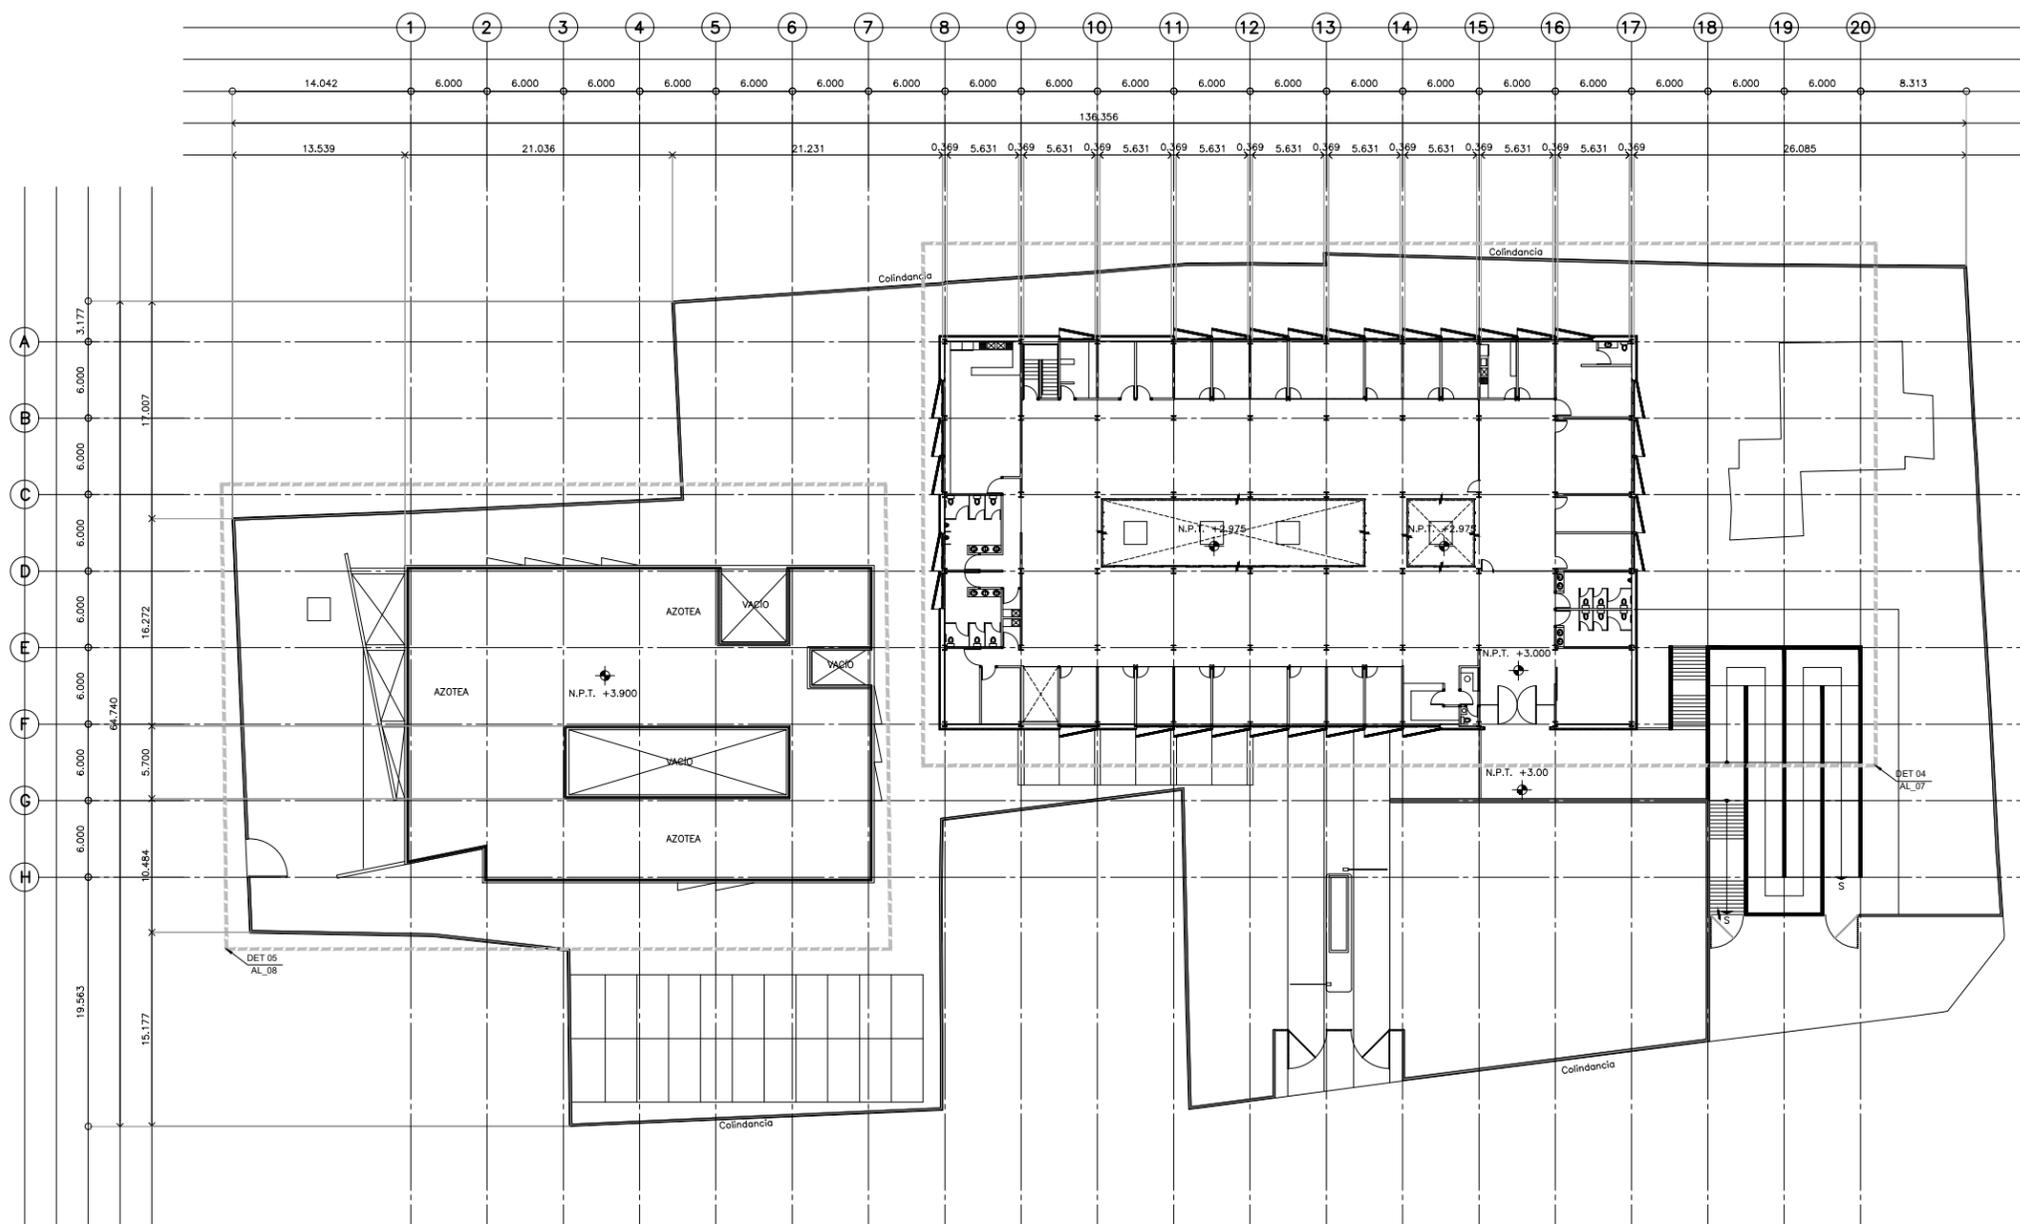

PLANTA ARQUITECTÓNICA NIVEL +3.000 y +3.900