


**PROYECTO EJECUTIVO**

PLANO: **ARQUITECTÓNICOS**



NÚMERO DEL PLANO: \_\_\_\_\_ NO. DE: \_\_\_\_\_  
 UBICACIÓN DEL ARCHIVO: \_\_\_\_\_

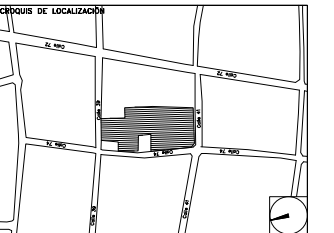

**USO ESPECÍFICO DEL PREDIO:**  
**TIPO DE TRAMITE:**


DATOS DEL PROPIETARIO		DATOS GENERALES	
NOMBRE:	No.:	<b>DATOS DEL PREDIO</b>	
CALLE:		CLAVE CATASTRAL:	<b>USO</b>
COLONIA:		ÁREA:	M <sup>2</sup>
DELEGACIÓN:		LOTE:	HABITACIONAL <input type="checkbox"/>
TELÉFONO:		MEDIDA DEL FRENTE:	FONDO: m
FIRMA:		DELEGACIÓN:	No OFICIAL: <input type="checkbox"/>
<b>DATOS DEL D.R.O</b>		DIRECCIÓN:	PLURIFAMILIAR (CONDominio) <input type="checkbox"/>
NOMBRE:		CALLE:	COMERCIAL <input type="checkbox"/>
CEDULA PROFESIONAL:		Y LA CALLE:	SERVICIOS <input type="checkbox"/>
DIRECCIÓN:		COLONIA:	INDUSTRIAL <input type="checkbox"/>
DELEGACIÓN:		DELEGACIÓN:	
TELÉFONO:		DICTAMEN DE USO DE SUELO	
FIRMA:		(No. DE FOLIO):	FECHA:
<b>CORRESPBLE. INGENIERIAS</b>		<b>NORMATIVIDAD</b>	
NOMBRE:		<b>CONCEPTO</b>	
CEDULA PROFESIONAL:		ALTIMA MÁXIMA PERMITIDA	NORMA
DIRECCIÓN:		COEFICIENTE DE OCUPACION DEL SUELO	PROYECTO
TELÉFONO:		COEFICIENTE DE UTILIZACION DEL SUELO	DEF.
FIRMA:		COEFICIENTE DE ABSORCION DEL SUELO	
		PORCENTAJE DEL AREA LIBRE	
		RESTRICCIÓN AL FRENTE	
		CAJONES DE ESTACIONAMIENTO	
		RESTRICCIÓNES DIC. USO DE SUELO	

**RIVERO BORRELL - GUTIERREZ  
ARQUITECTOS**


**SELLO**

ESCALA:  
1 : 250  
COTAS:  
METROS  
CLAVE:  
A-05


Este plano sustituye a los anteriores  
**REVISIÓN - 00 / 2 marzo 2018**

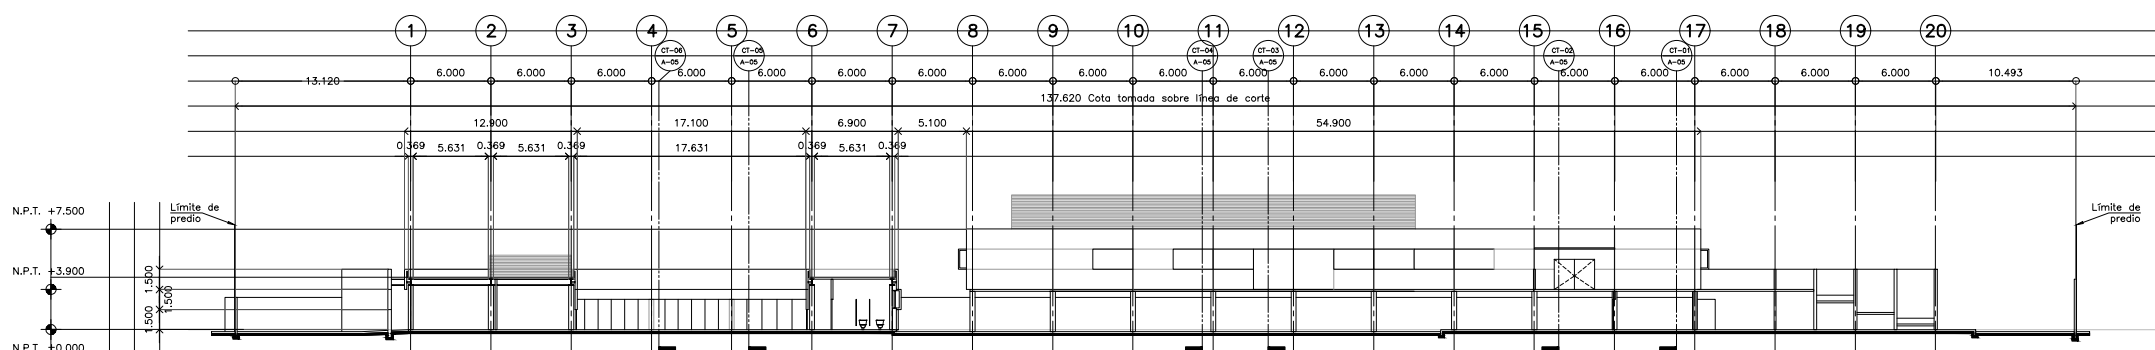


**CORTE LONGITUDINAL CL-05**

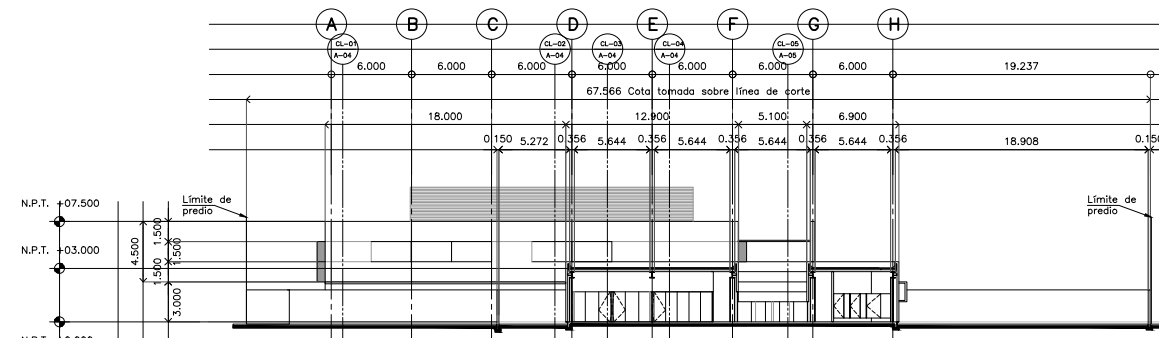


**CORTE TRANSVERSAL CT-01**

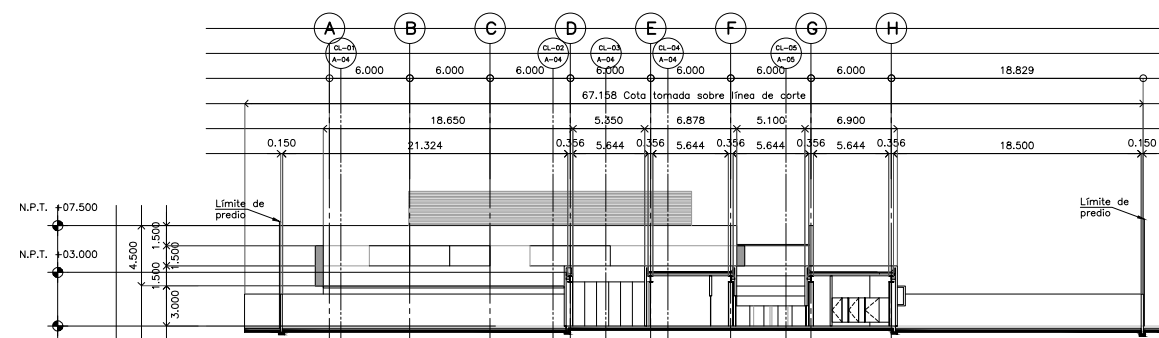


**CORTE TRANSVERSAL CT-02**

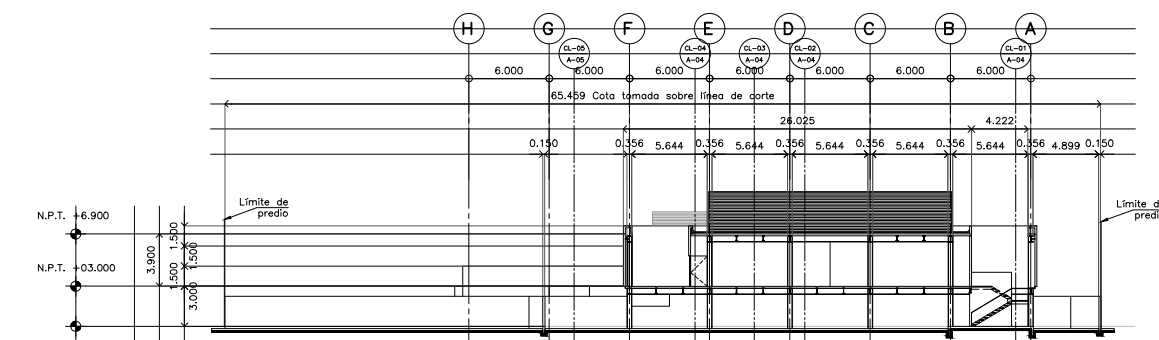


**CORTE TRANSVERSAL CT-03**

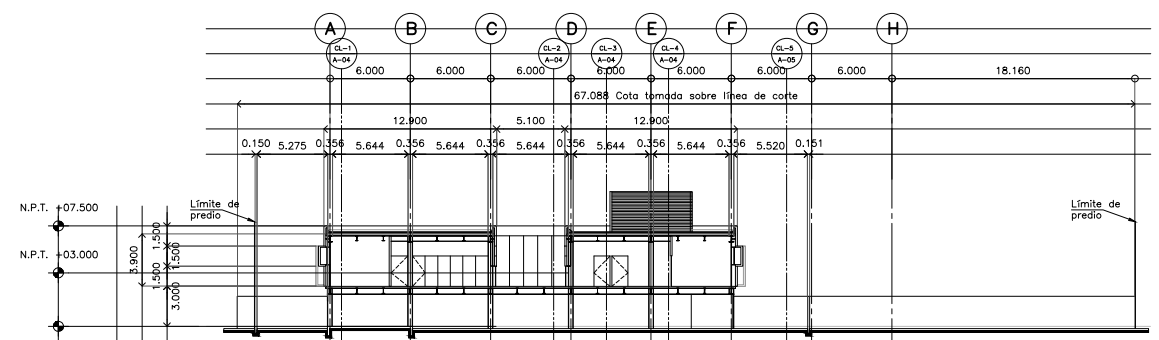

**CORTE TRANSVERSAL CT-04**

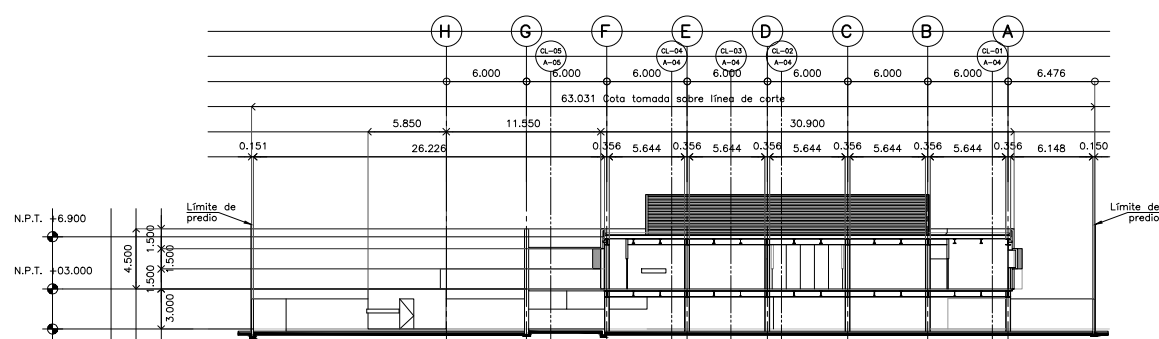

**CORTE TRANSVERSAL CT-05**

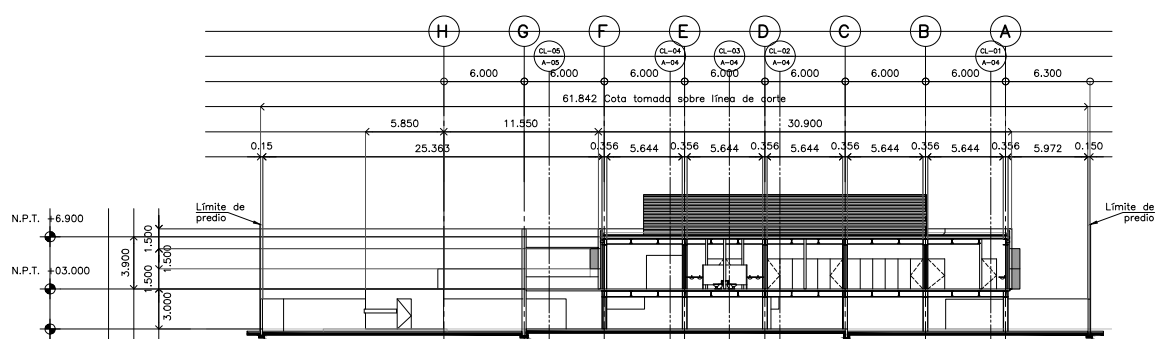

**CORTE TRANSVERSAL CT-06**