


PROYECTO EJECUTIVO

PLANO:
ARQUITECTÓNICOS

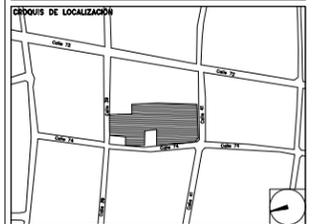

NÚMERO DEL PLANO: _____ NORTE:

UBICACIÓN DEL ARCHIVO: _____



**USO ESPECÍFICO
DEL PREDIO:**

TIPO DE TRAMITE:

DATOS DEL PROPIETARIO

NOMBRE: _____ No.: _____
CALLE: _____
COLONIA: _____
DELEGACIÓN: _____
TELÉFONO: _____
FIRMA: _____

DATOS DEL D.R.O

NOMBRE: _____
CÉDULA PROFESIONAL: _____
DIRECCIÓN: _____
DELEGACIÓN: _____
TELÉFONO: _____
FIRMA: _____

CORRESPBLE. INGENIERIAS

NOMBRE: _____
CÉDULA PROFESIONAL: _____
DIRECCIÓN: _____
DELEGACIÓN: _____
TELÉFONO: _____
FIRMA: _____

NORMATIVIDAD

CONCEPTO _____ NORMA _____ PROYECTO _____ DPT. _____
ALTIMA MÁXIMA PERMITIDA _____
COEFICIENTE DE OCUPACIÓN DEL SUELO _____
COEFICIENTE DE UTILIZACIÓN DEL SUELO _____
COEFICIENTE DE ABSORCIÓN DEL SUELO _____
PORCENTAJE DEL ÁREA LIBRE _____
RESTRICCIÓN AL FRENTE _____
CALAJONES DE ESTACIONAMIENTO _____
RESTRICCIÓNES SOC. USO DE SUELO _____

FIRMA: _____

DATOS GENERALES

DATOS DEL PREDIO

CLAVE CATASTRAL: _____ M2.
ÁREA: _____
LOTES: _____ FONDO: _____ m
MEDIDA DEL FRENTE: _____
DIRECCIÓN: _____ No OFICIAL: _____
CALLE: _____
ENTRE LA CALLE: _____
Y LA CALLE: _____
COLONIA: _____
DELEGACIÓN: _____
DICTAMEN DE USO DE SUELO _____
No. DE FOLIO: _____ FECHA: _____

USO

HABITACIONAL
UNIFAMILIAR
PLURIFAMILIAR (CONDOMINIO)
COMERCIAL
SERVICIOS
INDUSTRIAL

**RIVERO BORRELL - GUTIERREZ
ARQUITECTOS**


SELLO

ESCALA:
1 : 20


COTAS:
METROS

CLAVE:
A-12

Este plano sustituye a los anteriores
REVISIÓN - 00 / 2 marzo 2018

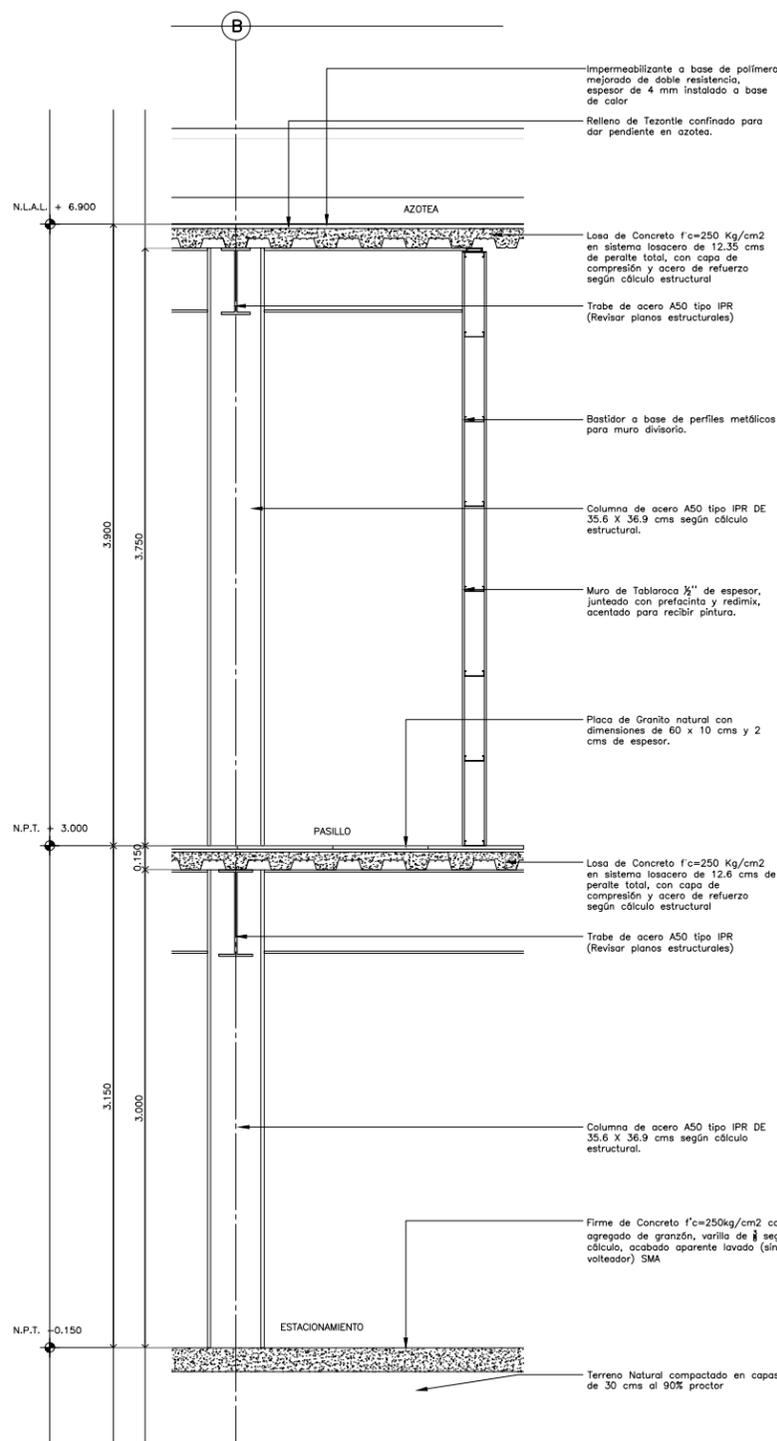

CORTE POR FACHADA CXF-1

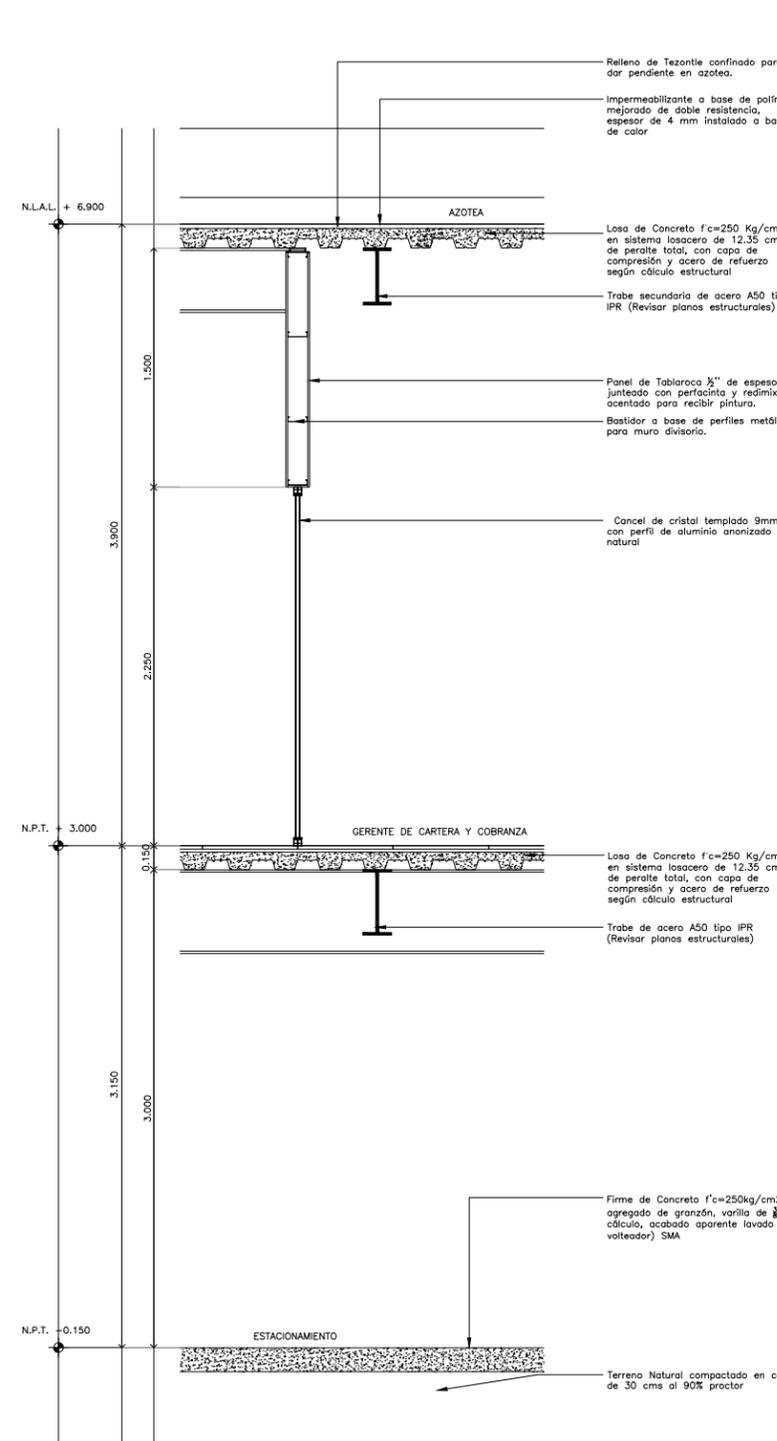

CORTE POR FACHADA CXF-2