
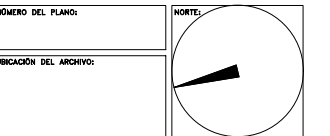


PROYECTO EJECUTIVO

**PLANO:
ARQUITECTÓNICOS**

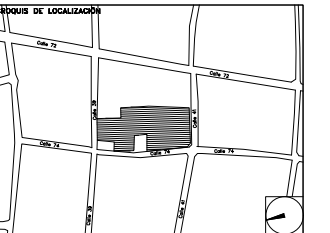

**USO ESPECIFICO
DEL PREDIO:**

TIPO DE TRAMITE:

DATOS DEL PROPIETARIO

NOMBRE: No.
CALLE:
COLONIA:
DELEGACION:
TELEFONO:
FIRMA:

DATOS DEL D.R.O

NOMBRE:
CEDULA PROFESIONAL:
DIRECCION:
DELEGACION:
TELEFONO:
FIRMA:

CORRESPBLE. INGENIERIAS

NOMBRE:
CEDULA PROFESIONAL:
DIRECCION:
DELEGACION:
TELEFONO:
FIRMA:

FIRMA:

DATOS GENERALES

DATOS DEL PREDIO

CLAVE CATASTRAL:
AREA: M2.
LOTE:
MEDIDA DEL FRENTE: FONDO: m.
DIRECCION:
CALLE:
ENTRE LA CALLE:
Y LA CALLE:
COLONIA:
DELEGACION:
DICTAMEN DE USO DE SUELO
(No. DE FOLIO): FECHA:

USO

HABITACIONAL
UNIFAMILIAR
PLURIFAMILIAR (CONDOMINIO)
COMERCIAL
SERVICIOS
INDUSTRIAL

NORMATIVIDAD

CONCEPTO

CONCEPTO	NORMA	PROYECTO	OTR.
ALTURA MÁXIMA PERMITIDA			
COEFICIENTE DE OCUPACION DEL SUELO			
COEFICIENTE DE UTILIZACION DEL SUELO			
COEFICIENTE DE ABSORCION DEL SUELO			
PORCENTAJE DEL AREA LIBRE			
RESTRICCION AL FRENTE			
CAJONES DE ESTACIONAMIENTO			
RESTRICCIONES DIC. USO DE SUELO			

**RIVERO BORRELL - GUTIERREZ
ARQUITECTOS**


SELLO

ESCALA:
1 : 20


COTAS:
METROS

CLAVE:
A-13

Este plano sustituye a los anteriores
REVISIÓN - 00 / 2 marzo 2018

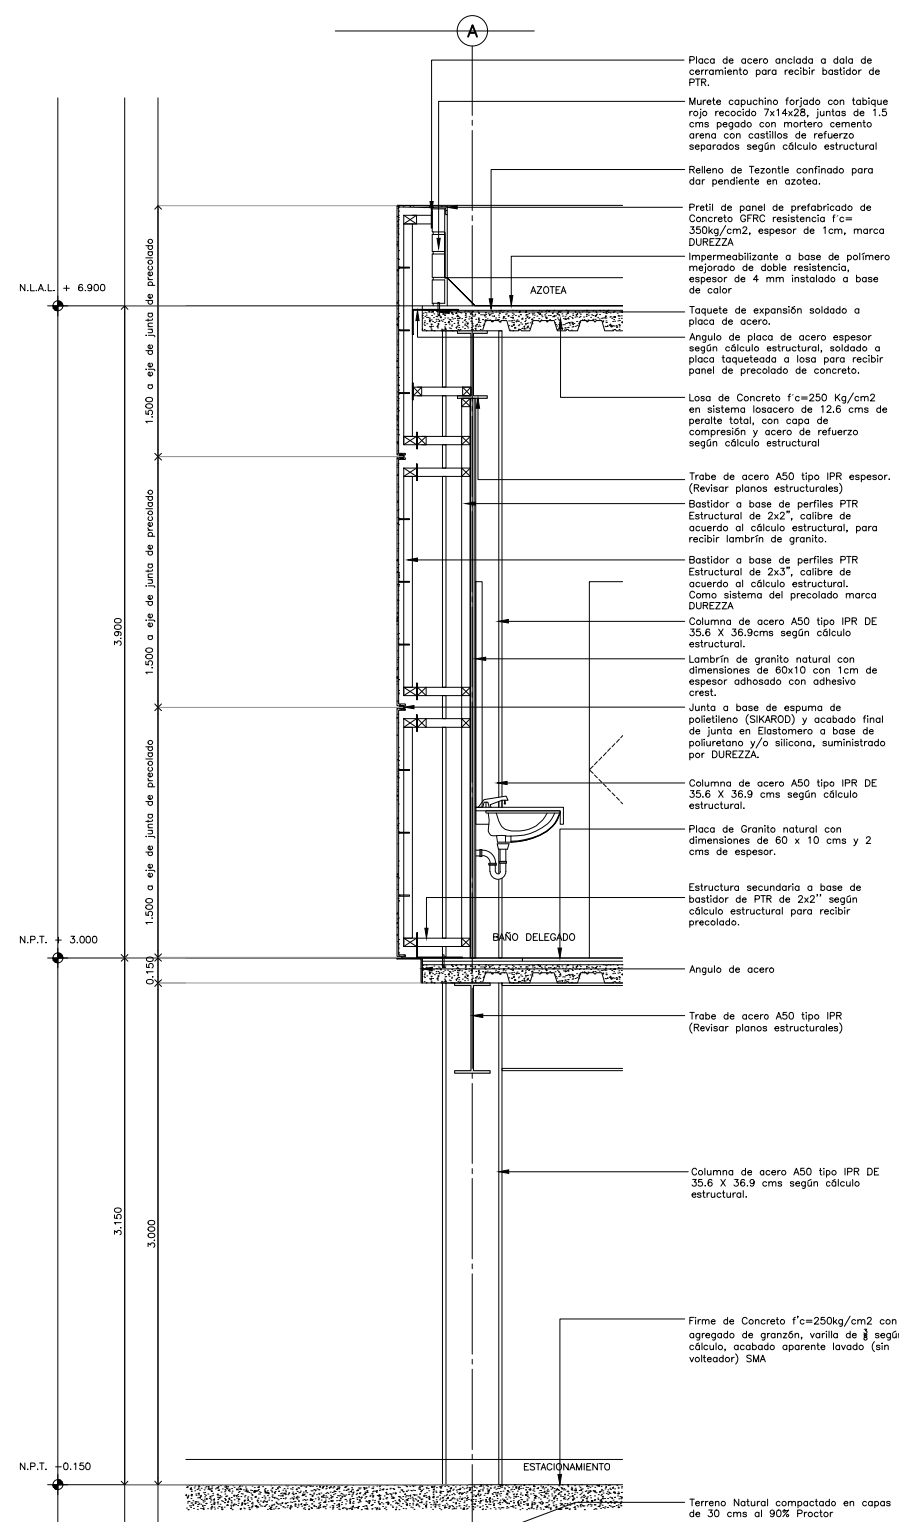

CORTE POR FACHADA CXF-3

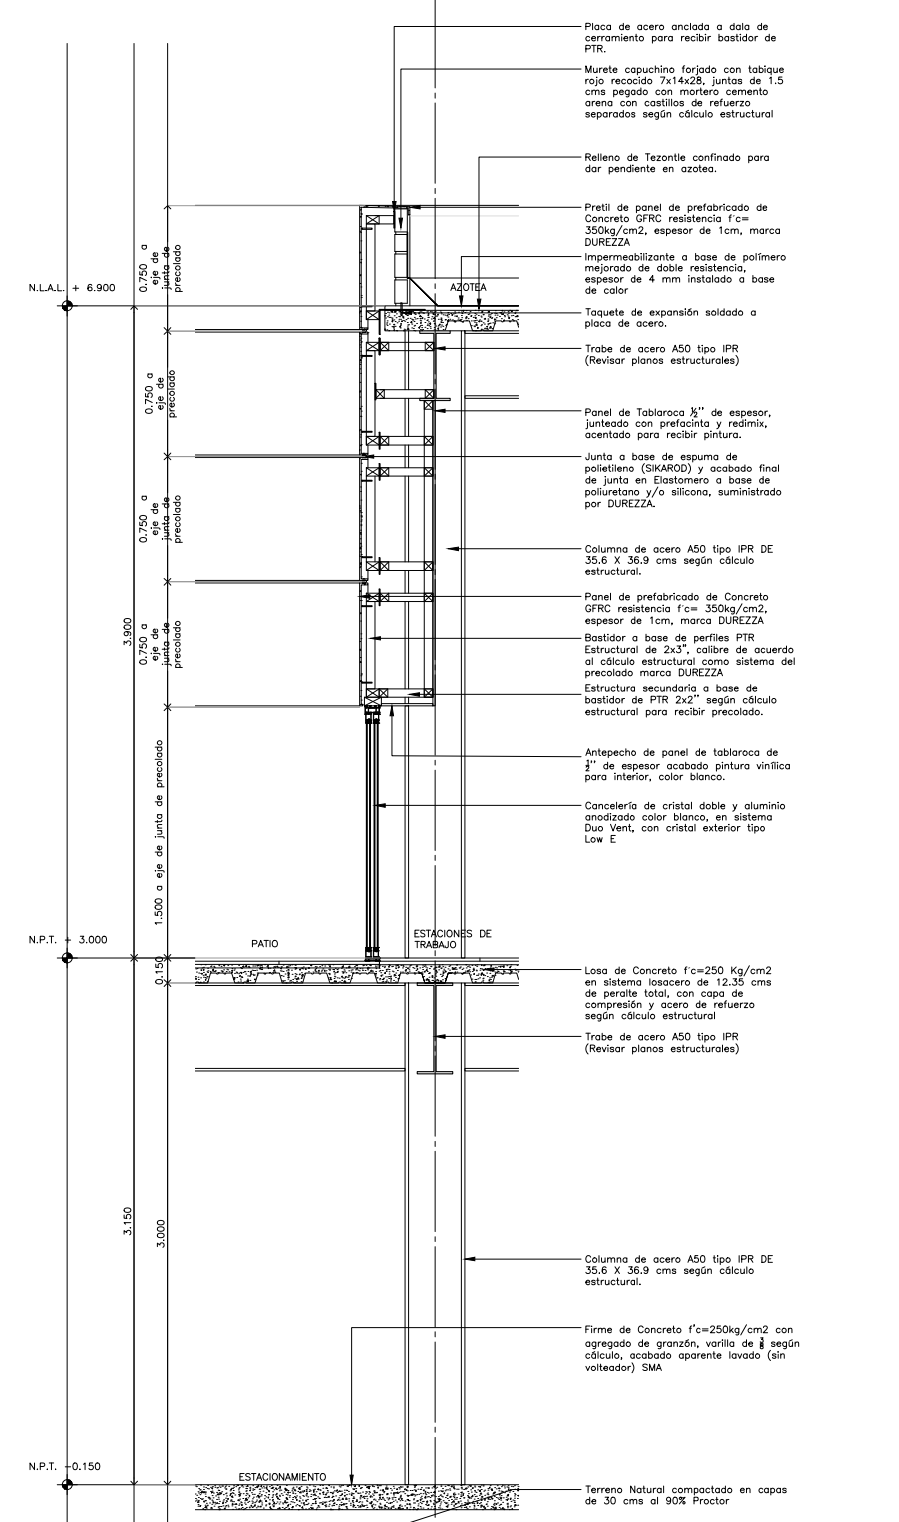

CORTE POR FACHADA CXF-4