


PROYECTO EJECUTIVO

PLANOS: **ARQUITECTÓNICOS**



NÚMERO DEL PLANO: _____
UBICACIÓN DEL ARCHIVO: _____

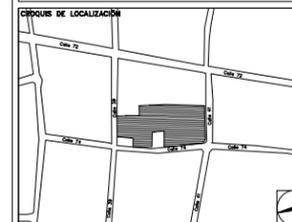

USO ESPECIFICO DEL PREDIO:
TIPO DE TRAMITE:

DATOS DEL PROPIETARIO
NOMBRE: _____ No.: _____
CALLE: _____
COLONIA: _____
DELEGACIÓN: _____
TELÉFONO: _____
FIRMA: _____

DATOS GENERALES

DATOS DEL PREDIO	USO
CLAVE CATASTRAL: _____	HABITACIONAL <input type="checkbox"/>
ÁREA: _____ M2	UNIFAMILIAR <input type="checkbox"/>
LOTE: _____	PLURIFAMILIAR (CONDOMINIO) <input type="checkbox"/>
MEDIDA DEL FRENTE: _____	COMERCIAL <input type="checkbox"/>
FONDO: _____ m	SERVICIOS <input type="checkbox"/>
DIRECCIÓN: _____	INDUSTRIAL <input type="checkbox"/>
ENTRE LA CALLE Y LA CALLE: _____	
COLONIA: _____	
DELEGACIÓN: _____	
DICTAMEN DE USO DE SUELO No. DE FOLIO: _____	
FECHA: _____	

CORRESPBLE. INGENIERIAS
NOMBRE: _____
CÉDULA PROFESIONAL: _____
DIRECCIÓN: _____
DELEGACIÓN: _____
TELÉFONO: _____
FIRMA: _____

NORMATIVIDAD

CONCEPTO	NORMA	PROYECTO	OP
ALTIMA MÁXIMA PERMITIDA			
COEFICIENTE DE OCUPACIÓN DEL SUELO			
COEFICIENTE DE UTILIZACIÓN DEL SUELO			
COEFICIENTE DE ABSORCIÓN DEL SUELO			
PORCENTAJE DEL ÁREA LIBRE			
RESTRICCIÓN AL FRENTE			
CALONES DE ESTACIONAMIENTO			
RESTRICCIONES DIC. USO DE SUELO			

FIRMA: _____

**RIVERO BORRELL - GUTIERREZ
ARQUITECTOS**


SELLO

ESCALA: 1 : 20


COTAS: METROS

CLAVE: A-16

Este plano sustituye a los anteriores
REVISIÓN - 00 / 2 marzo 2018

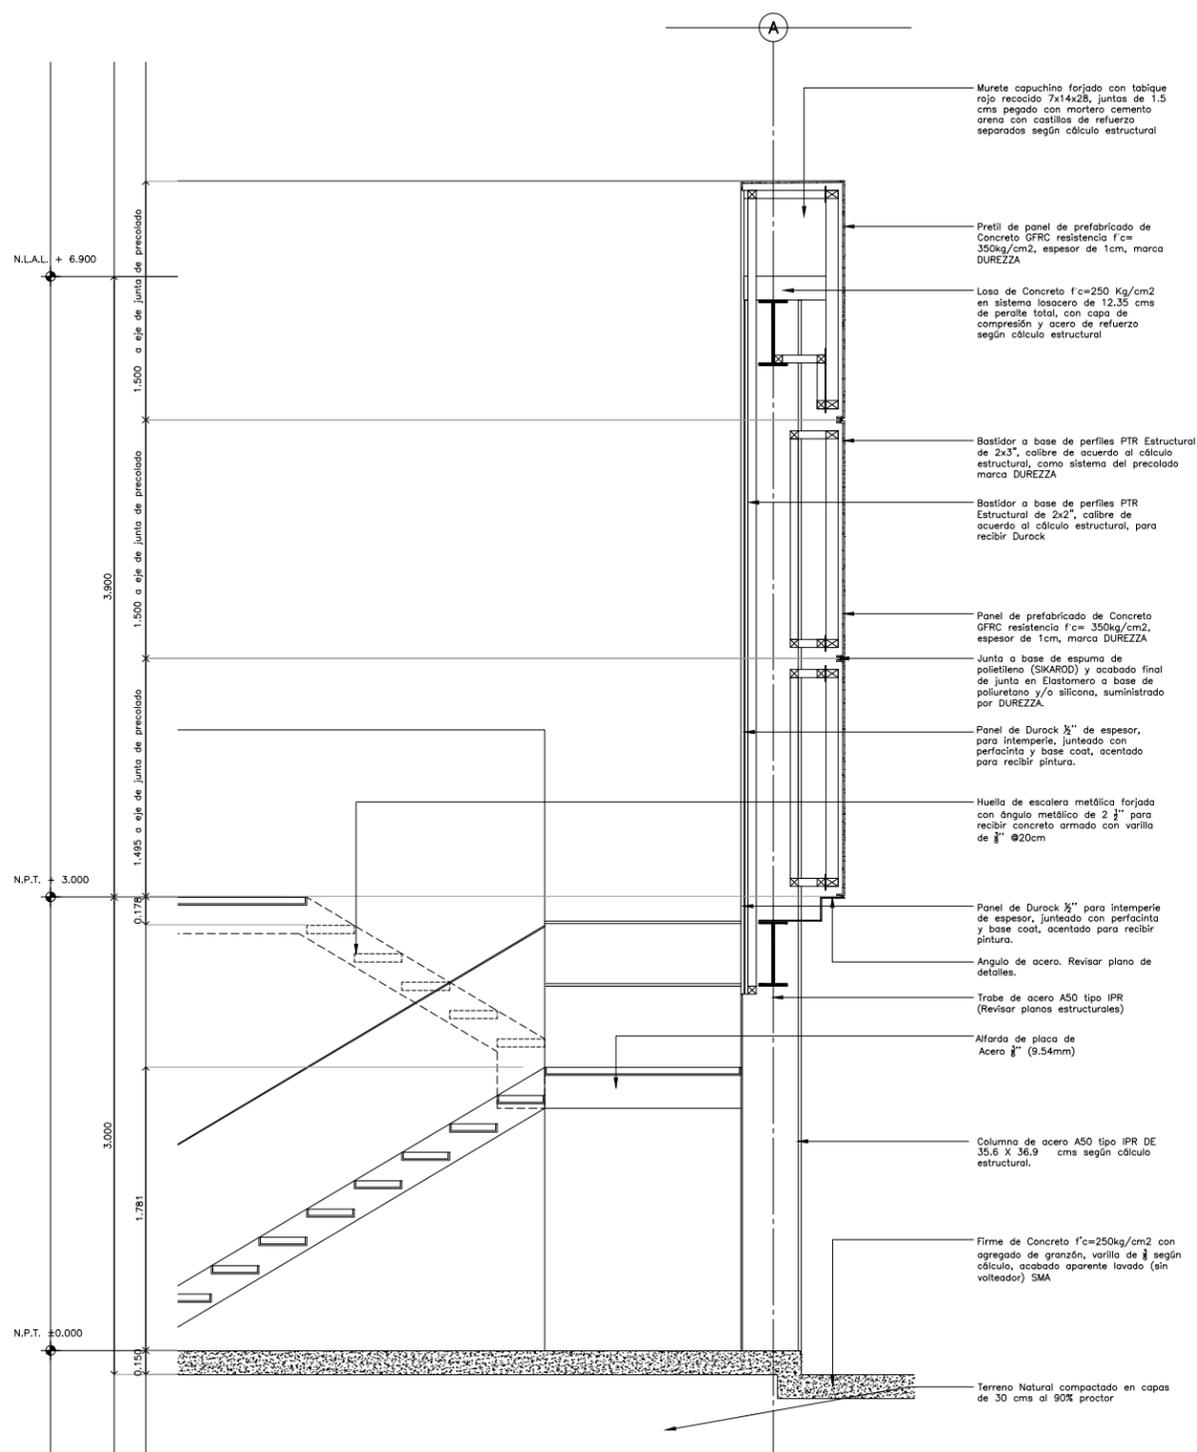

CORTE POR FACHADA CXF-9

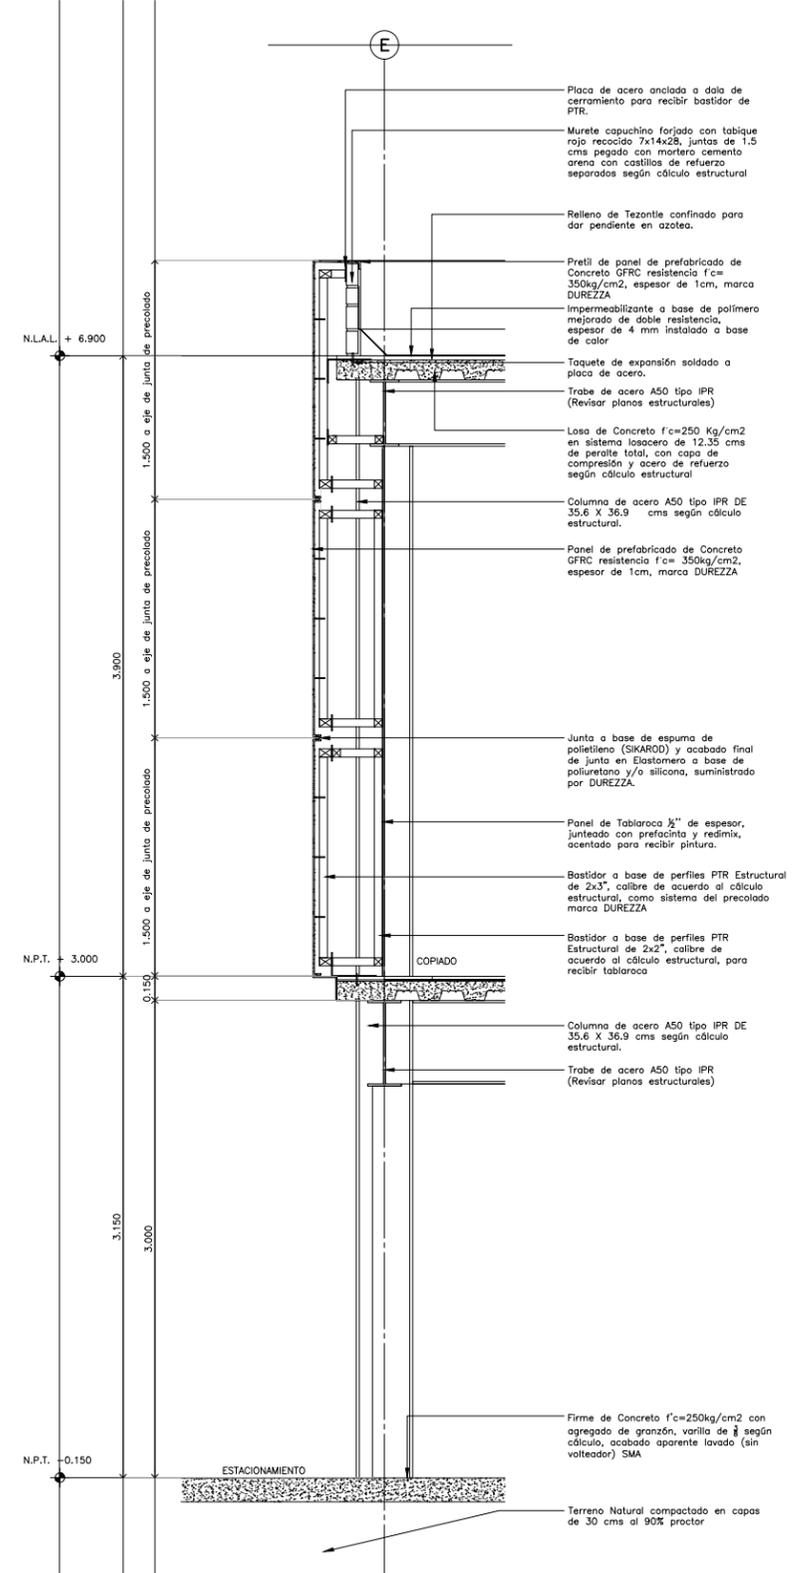

CORTE POR FACHADA CXF-10