


PROYECTO EJECUTIVO

PLANOS:
ARQUITECTÓNICOS

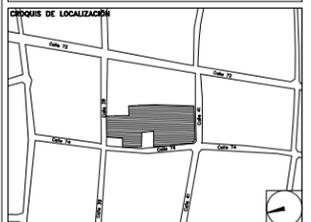

NÚMERO DEL PLANO: _____ NORTE:

UBICACIÓN DEL ARCHIVO: _____



USO ESPECÍFICO DEL PREDIO:
TIPO DE TRAMITE:

DATOS DEL PROPIETARIO
NOMBRE: No.:
CALLE: COLONIA:
DELEGACIÓN: TELEFONO:
FIRMA:

DATOS GENERALES		USO
DATOS DEL PREDIO		
CLAVE CATASTRAL:	M2.	HABITACIONAL <input type="checkbox"/>
ÁREA:	LOTES:	UNIFAMILIAR <input type="checkbox"/>
MEDIDA DEL FRENTE:	FONDO: m	PLURIFAMILIAR (COND. OMNIO) <input type="checkbox"/>
DIRECCIÓN:	No OFICIAL:	COMERCIAL <input type="checkbox"/>
CALLE:		SERVICIOS <input type="checkbox"/>
ENTRE LA CALLE:		INDUSTRIAL <input type="checkbox"/>
Y LA CALLE:		
COLOMIA:		
DELEGACIÓN:		
DICTAMEN DE USO DE SUELO		
No. DE FOLIO:	FECHA:	

CORRESPBLE. INGENIERIAS
NOMBRE:
CÉDULA PROFESIONAL:
DIRECCIÓN:
DELEGACIÓN: TELEFONO:
FIRMA:

NORMATIVIDAD			
CONCEPTO	NORMA	PROYECTO	OP
ALTURA MÁXIMA PERMITIDA			
COEFICIENTE DE OCUPACIÓN DEL SUELO			
COEFICIENTE DE UTILIZACIÓN DEL SUELO			
COEFICIENTE DE ABSORCIÓN DEL SUELO			
PORCENTAJE DEL ÁREA LIBRE			
RESTRICCIÓN AL FRENTE			
CONDICIONES DE ESTACIONAMIENTO			
RESTRICCIONES ETC. USO DE SUELO			

**RIVERO BORRELL - GUTIERREZ
ARQUITECTOS**


SELLO

ESCALA:
1 : 20


COTAS:
METROS

CLAVE:
A-24


Este plano sustituye a los anteriores
REVISIÓN - 00 / 2 marzo 2018

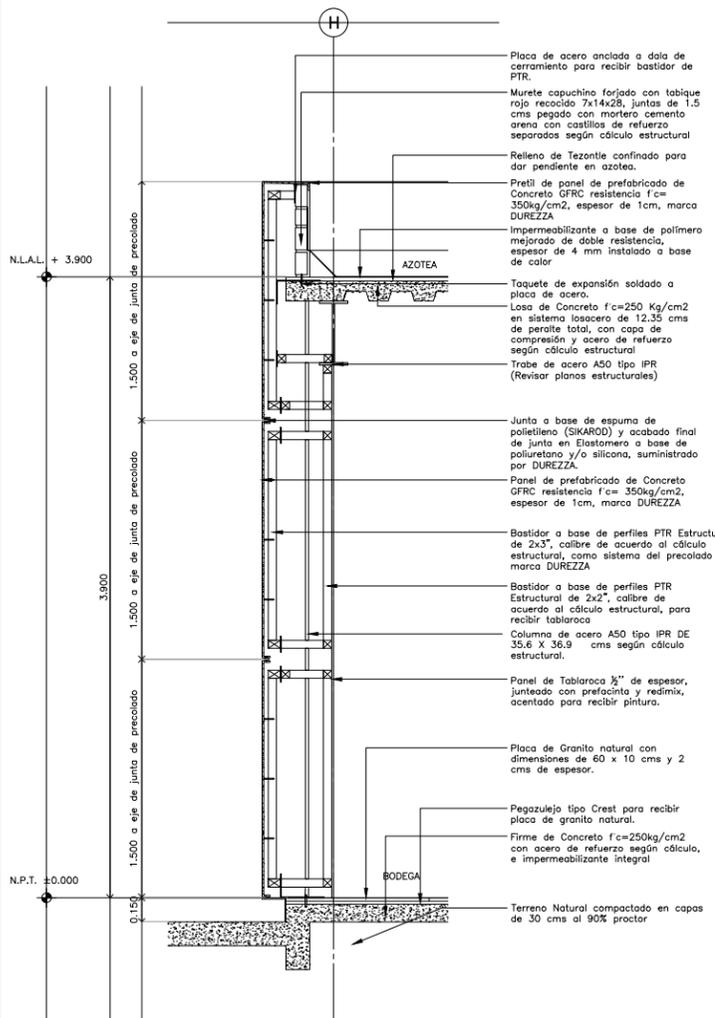

CORTE POR FACHADA CXF-25

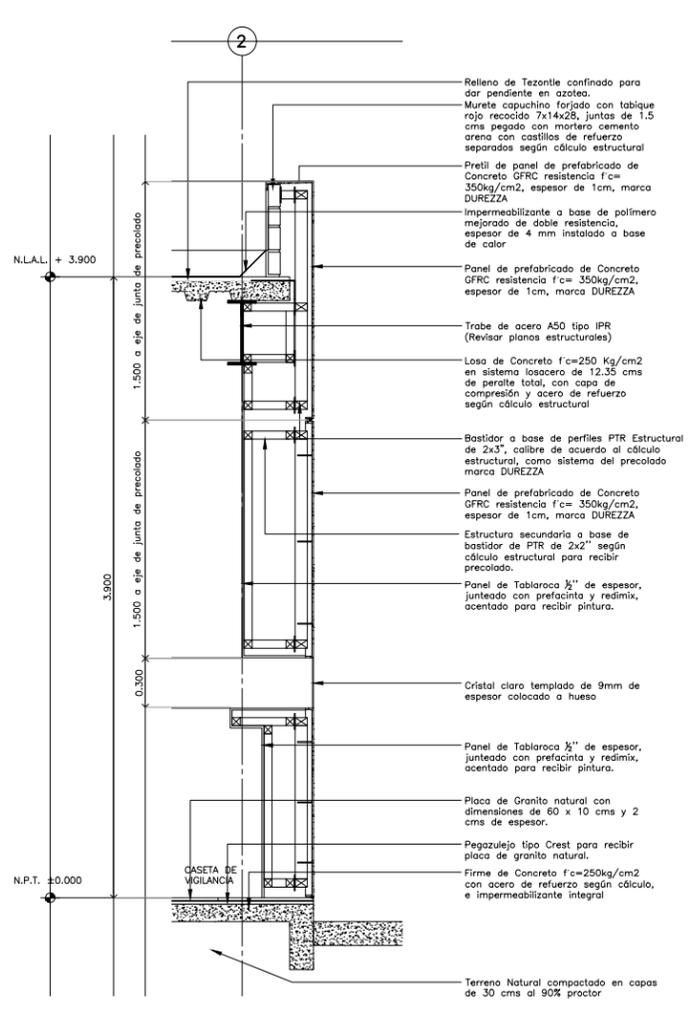

CORTE POR FACHADA CXF-26

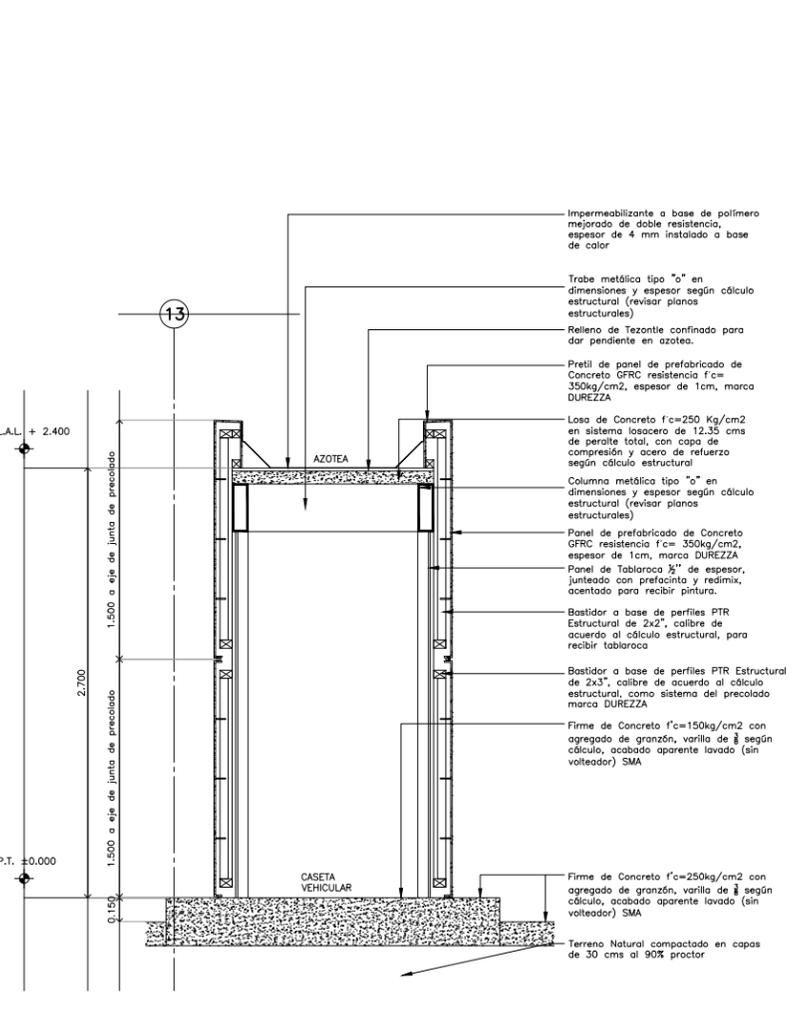

CORTE POR FACHADA CXF-27