



CENTRO DE SERVICIO INFONAVIT / DEL MÉRIDA
CALLE 39 CON LA EXTENSIÓN DE 32
M-204 SECC. CATASTRAL 13 NUM. 512D MÉRIDA YUCATÁN

PROYECTO EJECUTIVO

DETALLES

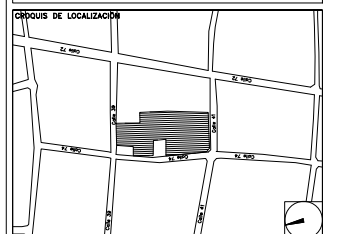

NÚMERO DEL PLANO: **DE-05**
 LOCALIZACIÓN DEL ARCHIVO:

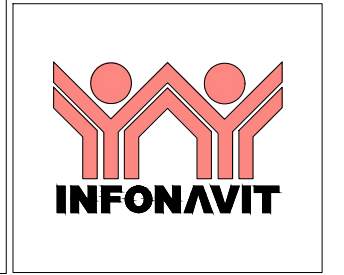

- NOTAS GENERALES**
1. LAS DIMENSIONES Y COTAS DESCRITAS EN ESTOS DIBUJOS DEBERÁN TENER PRECEDENCIA SOBRE LA S C A L A .
 2. LOS CONTRATISTAS DEBERÁN VERIFICAR Y SER RESPONSABLES POR TODAS LAS DIMENSIONES Y CONDICIONES EN EL TRABAJO Y RIVERO BORRELL - GUTIÉRREZ ARQUITECTOS DEBE SER NOTIFICADA DE CUALQUIER VARIACIÓN EN LAS DIMENSIONES Y CONDICIONES INDICADAS EN CADA UNO DE LOS PLANOS.
 3. LAS ESPECIFICACIONES Y DETALLES EN LA ESCALA ADECUADA DEBERÁN SER SOMETIDOS A LA APROBACIÓN POR RIVERO BORRELL - GUTIÉRREZ ARQUITECTOS PARA PROCEDER A LA FABRICACIÓN DE LOS ELEMENTOS QUE SE INDICAN.
 4. TODAS LAS IDEAS, DISEÑOS, ACOMODOS Y PLANES INDICADOS O REPRESENTADOS EN ESTOS PLANOS PERTENECEN Y SON PROPIEDAD DE RIVERO BORRELL - GUTIÉRREZ ARQUITECTOS; Y FUERON CREADOS Y DESARROLLADOS PARA SU USO EN RELACIÓN CON EL PROYECTO ESPECÍFICO. NINGUNO DE DICHS DISEÑOS, IDEAS, ACOMODOS Y PLANES DEBERÁN SER USADOS Y PRESENTADOS A PERSONAS, FIRMAS O COMPAÑÍAS POR NINGÚN MOTIVO CUALQUIERA QUE SEA SIN EL PERMISO ESCRITO DE RIVERO BORRELL - GUTIÉRREZ ARQUITECTOS .
 5. CONSULTE LAS FECHAS Y REVISIONES SUBSECUENTES DE CADA PLANO; LOS PLANOS ARQUITECTONICOS RIGEN SOBRE LOS PLANOS ESTRUCTURALES, DE INSTALACIONES, ETC., EN CASO DE EXISTIR DISCREPANCIAS, SE CONSULTARÁN CON RIVERO BORRELL - GUTIÉRREZ ARQUITECTOS .
 6. LAS MODIFICACIONES REALIZADAS EN EL PRESENTE PLANO CANCELAN TODOS LOS ANTERIORES.
 7. TODAS LAS MEDIDAS DE PAÑOS, ÁNGULOS Y NIVELES QUE SE RELACIONEN CON LA INTERSECCIÓN DE CUALQUIER TIPO DE ELEMENTOS DEBERÁN SER VERIFICADOS EN OBRA .
 8. LAS COTAS EN LOS PLANOS QUE CONTIENEN ELEMENTOS DESDOLADOS REPRESENTAN MEDIDAS EN VERDADERA MAGNITUD, POR LO QUE NO NECESARIAMENTE COINCIDEN CON LAS COTAS EN OTROS PLANOS DONDE LOS MISMOS ELEMENTOS APARECEN EN PROYECCIÓN .

USO ESPECIFICO DEL PREDIO:
TIPO DE TRAMITE:


| DATOS DEL PROPIETARIO | | DATOS GENERALES | | | | | | | | | | | | | | | | | | | | | | | | | | | | | | | | | | | | | |
|---|
| NOMBRE: No.: CALLE: COLONIA: DELEGACION: TELEFONO: FIRMA: | | <table border="1"> <tr> <th colspan="2">DATOS DEL PREDIO</th> <th>USO</th> </tr> <tr> <td>CLAVE CATASTRAL:</td> <td>M2.</td> <td>HABITACIONAL <input type="checkbox"/></td> </tr> <tr> <td>AREA:</td> <td>FONDO: m</td> <td>UNIFAMILIAR <input type="checkbox"/></td> </tr> <tr> <td>LOTE:</td> <td>No OFICIAL:</td> <td>PLURIFAMILIAR (CONDOMINIO) <input type="checkbox"/></td> </tr> <tr> <td>MEDIDA DEL FRENTE:</td> <td></td> <td>COMERCIAL <input type="checkbox"/></td> </tr> <tr> <td>DIRECCION:</td> <td></td> <td>SERVICIOS <input type="checkbox"/></td> </tr> <tr> <td>ENTRE LA CALLE Y LA CALLE:</td> <td></td> <td>INDUSTRIAL <input type="checkbox"/></td> </tr> </table> | | DATOS DEL PREDIO | | USO | CLAVE CATASTRAL: | M2. | HABITACIONAL <input type="checkbox"/> | AREA: | FONDO: m | UNIFAMILIAR <input type="checkbox"/> | LOTE: | No OFICIAL: | PLURIFAMILIAR (CONDOMINIO) <input type="checkbox"/> | MEDIDA DEL FRENTE: | | COMERCIAL <input type="checkbox"/> | DIRECCION: | | SERVICIOS <input type="checkbox"/> | ENTRE LA CALLE Y LA CALLE: | | INDUSTRIAL <input type="checkbox"/> | | | | | | | | | | | | | | | |
| DATOS DEL PREDIO | | USO | | | | | | | | | | | | | | | | | | | | | | | | | | | | | | | | | | | | | |
| CLAVE CATASTRAL: | M2. | HABITACIONAL <input type="checkbox"/> | | | | | | | | | | | | | | | | | | | | | | | | | | | | | | | | | | | | | |
| AREA: | FONDO: m | UNIFAMILIAR <input type="checkbox"/> | | | | | | | | | | | | | | | | | | | | | | | | | | | | | | | | | | | | | |
| LOTE: | No OFICIAL: | PLURIFAMILIAR (CONDOMINIO) <input type="checkbox"/> | | | | | | | | | | | | | | | | | | | | | | | | | | | | | | | | | | | | | |
| MEDIDA DEL FRENTE: | | COMERCIAL <input type="checkbox"/> | | | | | | | | | | | | | | | | | | | | | | | | | | | | | | | | | | | | | |
| DIRECCION: | | SERVICIOS <input type="checkbox"/> | | | | | | | | | | | | | | | | | | | | | | | | | | | | | | | | | | | | | |
| ENTRE LA CALLE Y LA CALLE: | | INDUSTRIAL <input type="checkbox"/> | | | | | | | | | | | | | | | | | | | | | | | | | | | | | | | | | | | | | |
| DATOS DEL D.R.O NOMBRE: CEDULA PROFESIONAL: DIRECCION: DELEGACION: TELEFONO: FIRMA: | | NORMATIVIDAD <table border="1"> <tr> <th>CONCEPTO</th> <th>NORMA</th> <th>PROYECTO</th> <th>OTR.</th> </tr> <tr> <td>ALTIMA MAXIMA PERMITIDA</td> <td></td> <td></td> <td></td> </tr> <tr> <td>COEFICIENTE DE OCUPACION DEL SUELO</td> <td></td> <td></td> <td></td> </tr> <tr> <td>COEFICIENTE DE UTILIZACION DEL SUELO</td> <td></td> <td></td> <td></td> </tr> <tr> <td>COEFICIENTE DE ABSORCION DEL SUELO</td> <td></td> <td></td> <td></td> </tr> <tr> <td>PORCENTAJE DEL AREA LIBRE</td> <td></td> <td></td> <td></td> </tr> <tr> <td>RESTRICCION AL FRENTE</td> <td></td> <td></td> <td></td> </tr> <tr> <td>CAJONES DE ESTACIONAMIENTO</td> <td></td> <td></td> <td></td> </tr> <tr> <td>RESTRICCIONES DIC. USO DE SUELO</td> <td></td> <td></td> <td></td> </tr> </table> | | CONCEPTO | NORMA | PROYECTO | OTR. | ALTIMA MAXIMA PERMITIDA | | | | COEFICIENTE DE OCUPACION DEL SUELO | | | | COEFICIENTE DE UTILIZACION DEL SUELO | | | | COEFICIENTE DE ABSORCION DEL SUELO | | | | PORCENTAJE DEL AREA LIBRE | | | | RESTRICCION AL FRENTE | | | | CAJONES DE ESTACIONAMIENTO | | | | RESTRICCIONES DIC. USO DE SUELO | | | |
| CONCEPTO | NORMA | PROYECTO | OTR. | | | | | | | | | | | | | | | | | | | | | | | | | | | | | | | | | | | | |
| ALTIMA MAXIMA PERMITIDA | |
| COEFICIENTE DE OCUPACION DEL SUELO | |
| COEFICIENTE DE UTILIZACION DEL SUELO | |
| COEFICIENTE DE ABSORCION DEL SUELO | |
| PORCENTAJE DEL AREA LIBRE | |
| RESTRICCION AL FRENTE | |
| CAJONES DE ESTACIONAMIENTO | |
| RESTRICCIONES DIC. USO DE SUELO | |
| CORRESPBLE. INGENIERIAS NOMBRE: CEDULA PROFESIONAL: DIRECCION: DELEGACION: TELEFONO: FIRMA: | | FIRMA: | | | | | | | | | | | | | | | | | | | | | | | | | | | | | | | | | | | | | |

RIVERO BORRELL - GUTIERREZ ARQUITECTOS


SELLO

ESCALA: **1 : 50**
 COTAS: **METROS**
 CLAVE: **DE-05**


Este plano sustituye a los anteriores
REVISIÓN - 00 / 2 marzo 2018

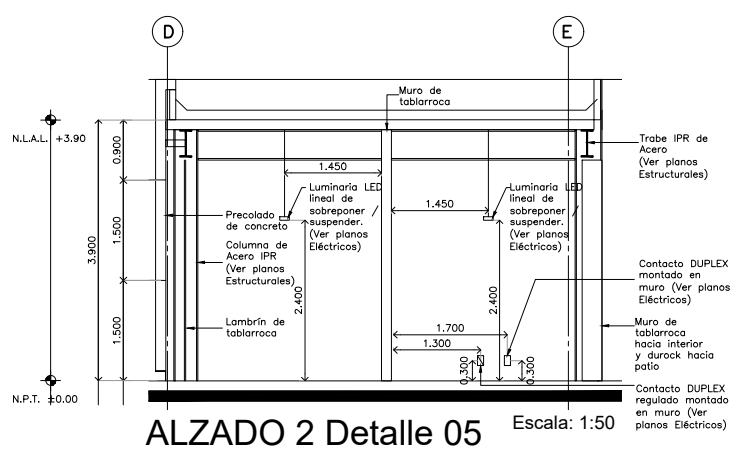


ALZADO 2 Detalle 05 Escala: 1:50

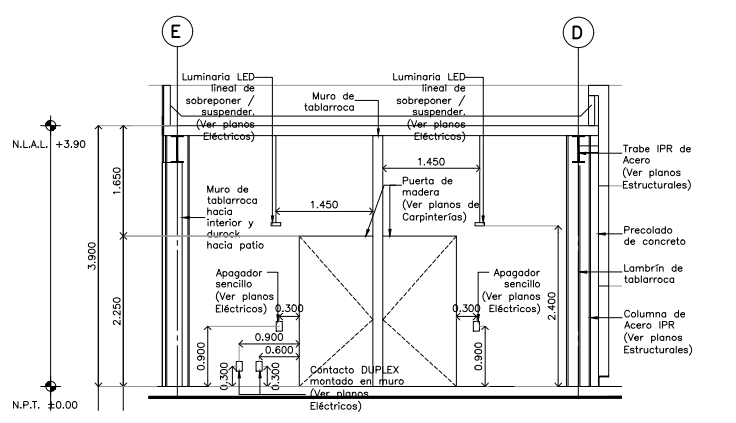


ALZADO 4 Detalle 05 Escala: 1:50

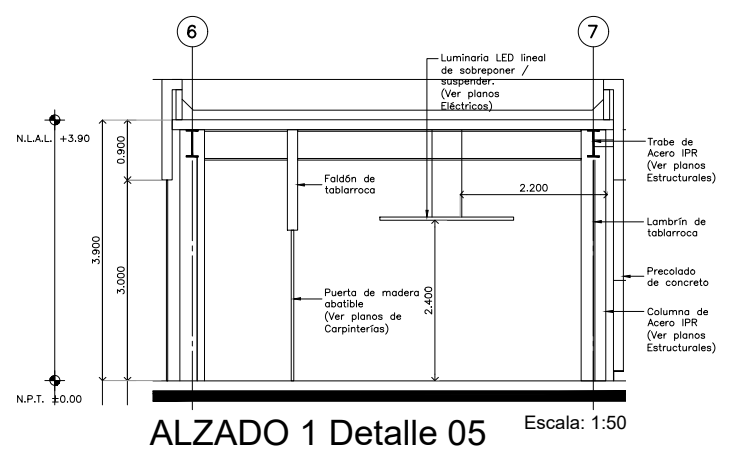


ALZADO 1 Detalle 05 Escala: 1:50

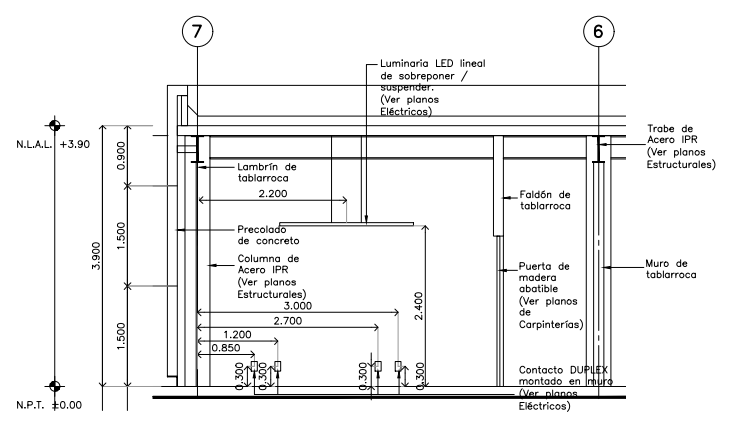


ALZADO 3 Detalle 05 Escala: 1:50

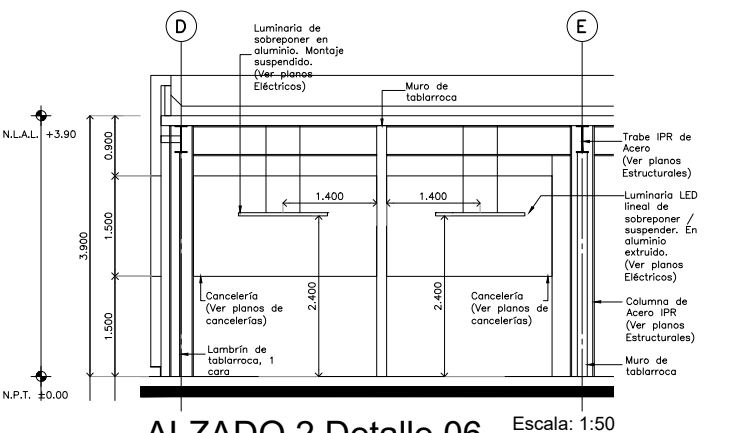


ALZADO 2 Detalle 06 Escala: 1:50

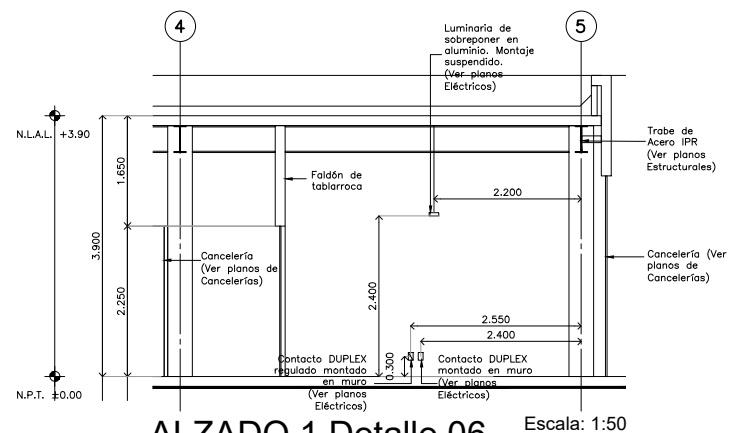


ALZADO 1 Detalle 06 Escala: 1:50

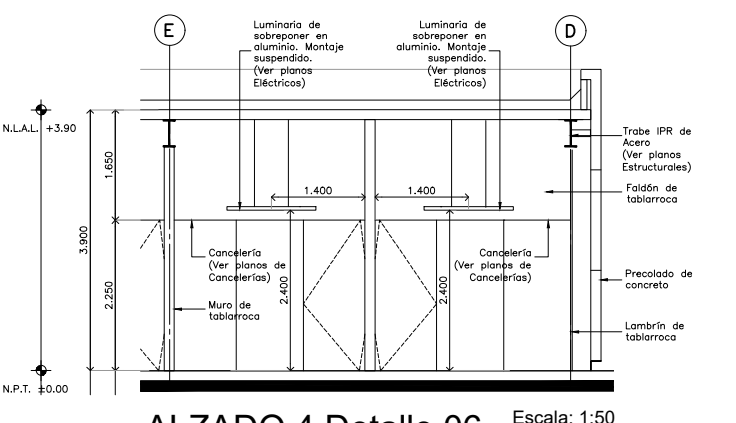


ALZADO 4 Detalle 06 Escala: 1:50

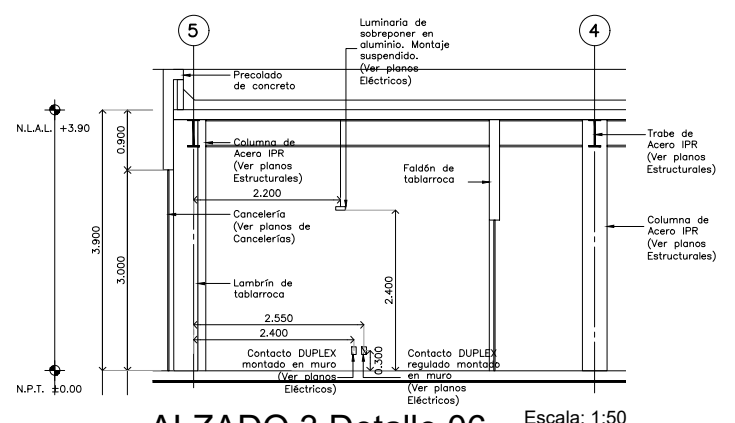

ALZADO 3 Detalle 06 Escala: 1:50

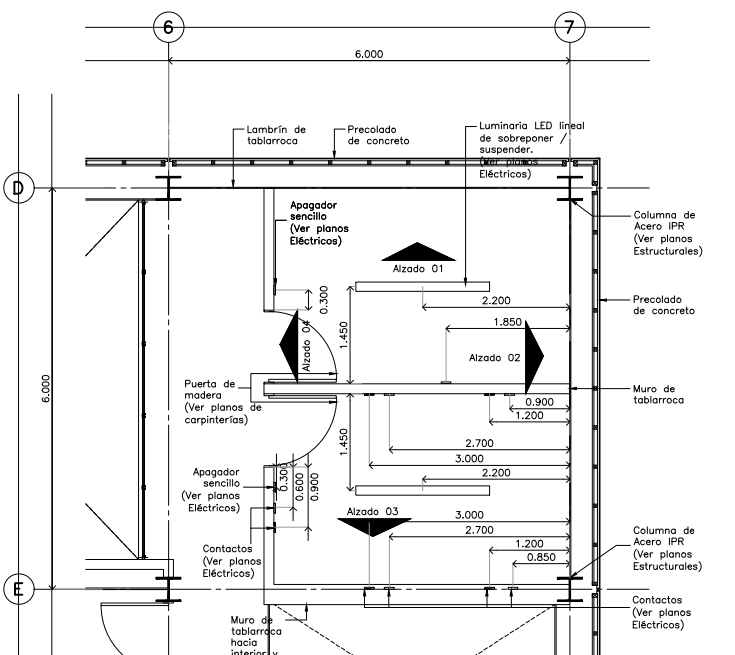

Detalle 05
 Bodega, Archivo / CESI

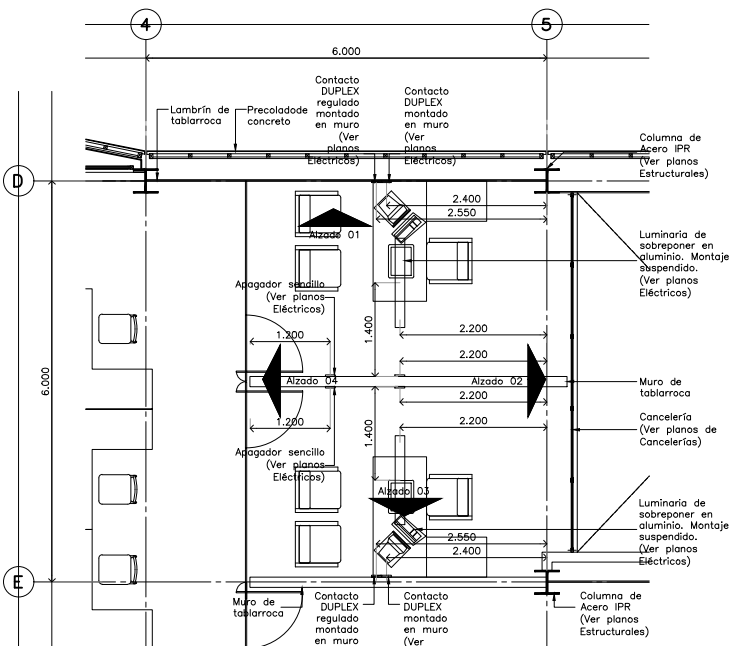

Detalle 06
 Gerente, Privado / CESI