


- NOTAS GENERALES
1. LAS DIMENSIONES Y COTAS DESCRITAS EN ESTOS DIBUJOS DEBERÁN TENER PRECEDENCIA SOBRE LA E S C A L A .
  2. LOS CONTRATISTAS DEBERÁN VERIFICAR Y SER RESPONSABLES POR TODAS LAS DIMENSIONES Y CONDICIONES EN EL TRABAJO Y RIVERO BORRELL - GUTIÉRREZ ARQUITECTOS DEBE SER NOTIFICADA DE CUALQUIER VARIACIÓN EN LAS DIMENSIONES Y CONDICIONES INDICADAS EN CADA UNO DE LOS PLANOS.
  3. LAS ESPECIFICACIONES Y DETALLES EN LA ESCALA ADECUADA DEBERÁN SER SOMETIDOS A LA APROBACIÓN POR RIVERO BORRELL - GUTIÉRREZ ARQUITECTOS PARA PROCEDER A LA FABRICACIÓN DE LOS ELEMENTOS QUE SE INDICUEN.
  4. TODAS LAS IDEAS, DISEÑOS, ACOMODOS Y PLANES INDICADOS O REPRESENTADOS EN ESTOS PLANOS PERTENECEN Y SON PROPIEDAD DE RIVERO BORRELL - GUTIÉRREZ ARQUITECTOS; Y FUERON CREADOS Y DESARROLLADOS PARA SU USO EN RELACIÓN CON EL PROYECTO ESPECIFICADO. NINGUNO DE DICHSOS DISEÑOS, IDEAS, ACOMODOS Y PLANES DEBERÁN SER USADOS Y PRESENTADOS A PERSONAS, FIRMAS O COMPAÑÍAS POR NINGÚN MOTIVO CUALQUIERA QUE SEA SIN EL PERMISO ESCRITO DE RIVERO BORRELL - GUTIÉRREZ ARQUITECTOS .
  5. CONSULTE LAS FECHAS Y REVISIONES SUBSECUENTES DE CADA PLANO; LOS PLANOS ARQUITECTÓNICOS RIGEN SOBRE LOS PLANOS ESTRUCTURALES, DE INSTALACIONES, ETC., EN CASO DE EXISTIR DISCREPANCIAS, SE CONSULTARÁN CON RIVERO BORRELL - GUTIÉRREZ ARQUITECTOS.
  6. LAS MODIFICACIONES REALIZADAS EN EL PRESENTE PLANO CANCELAN TODOS LOS ANTERIORES.
  7. TODAS LAS MEDIDAS DE PAÑOS, ÁNGULOS Y NIVELES QUE SE RELACIONEN CON LA INTERSECCIÓN DE CUALQUIER TIPO DE ELEMENTOS DEBERÁN SER VERIFICADOS EN OBRA .
  8. LAS COTAS EN LOS PLANOS QUE CONTIENEN ELEMENTOS DESDOLBADOS REPRESENTAN MEDIDAS EN VERDADERA MAGNITUD, POR LO QUE NO NECESARIAMENTE COINCIDEN CON LAS COTAS EN OTROS PLANOS DONDE LOS MISMOS ELEMENTOS APARECEN EN PROYECCIÓN .

**PROYECTO EJECUTIVO**

**DETALLES**

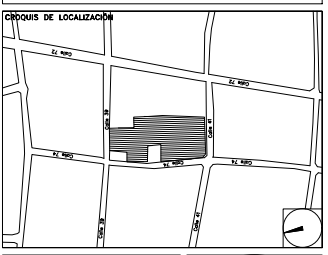

NÚMERO DEL PLANO:   
 HORTEL:   
 UBICACIÓN DEL ARCHIVO:



**USO ESPECIFICO DEL PREDIO:**  
**TIPO DE TRAMITE:**

DATOS DEL PROPIETARIO		DATOS GENERALES	
NOMBRE:	No.:	<b>DATOS DEL PREDIO</b>	
CALLE:	CLAVE CATASTRAL:	ÁREA:	USO:
DELEGACIÓN:	ÁREA:	LOTES:	HABITACIONAL <input type="checkbox"/>
TELÉFONO:	MEDIDA DEL FRENTE:	FONDO:	UNIFAMILIAR <input type="checkbox"/>
FIRMA:	DIRECCIÓN:	No OFICIAL:	PLURIFAMILIAR (CONDOMINIO) <input type="checkbox"/>
<b>DATOS DEL D.R.O</b>		CALLE:	COMERCIAL <input type="checkbox"/>
NOMBRE:	CALLE:	Y LA CALLE:	SERVICIOS <input type="checkbox"/>
DIRECCIÓN:	DELEGACIÓN:	COLONIA:	INDUSTRIAL <input type="checkbox"/>
DELEGACIÓN:	TELÉFONO:	DICTAMEN DE USO DE SUELO	
FIRMA:	FECHA:		
<b>CORRESPBLE. INGENIERIAS</b>		<b>NORMATIVIDAD</b>	
NOMBRE:	CÉDULA PROFESIONAL:	CONCEPTO	
DIRECCIÓN:	DELEGACIÓN:	ALTIMETRIA PERMITIDA	NORMA
DELEGACIÓN:	TELÉFONO:	COEFICIENTE DE OCUPACIÓN DEL SUELO	PROYECTO
FIRMA:		COEFICIENTE DE UTILIZACIÓN DEL SUELO	IMP
		COEFICIENTE DE ABSORCIÓN DEL SUELO	
		PORCENTAJE DEL ÁREA LIBRE	
		RESTRICCIÓN AL FRENTE	
		CAJONES DE ESTACIONAMIENTO	
		RESTRICCIÓNES DEL USO DE SUELO	

**RIVERO BORRELL - GUTIERREZ ARQUITECTOS**


**SELLO**

ESCALA: 1 : 20


COTAS: METROS

CLAVE: DE-21


Este plano sustituye a los anteriores  
 REVISIÓN - 00 / 2 marzo 2018

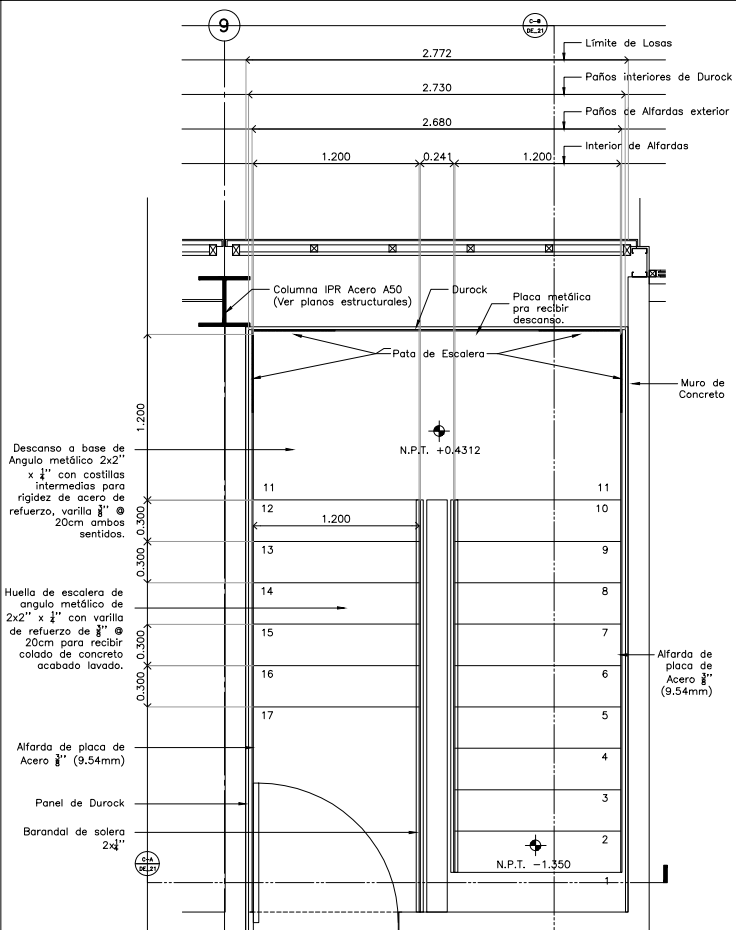


**Detalle 29**  
**Escalera Delegación Nivel +1.50**  
 Escala: 1:20

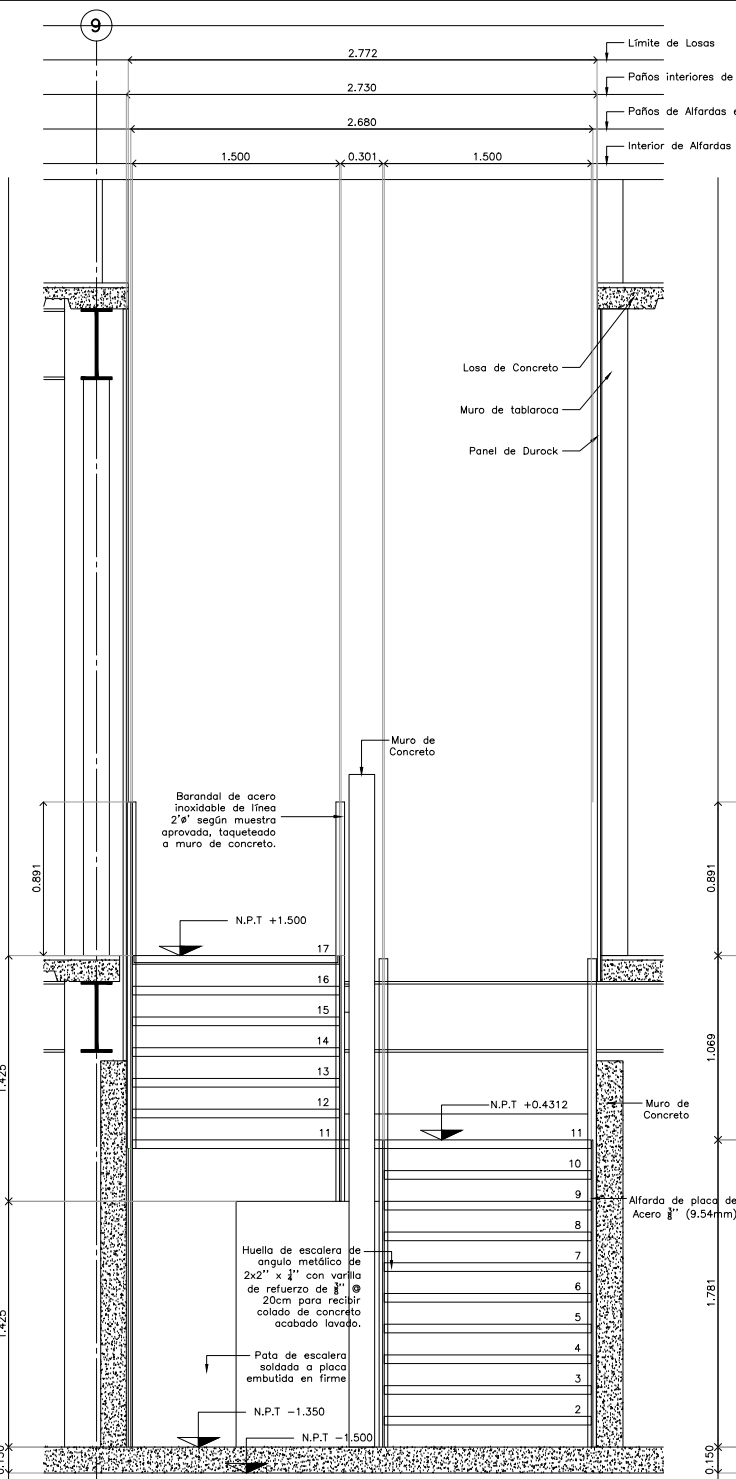


**Escalera Delegación Corte A**

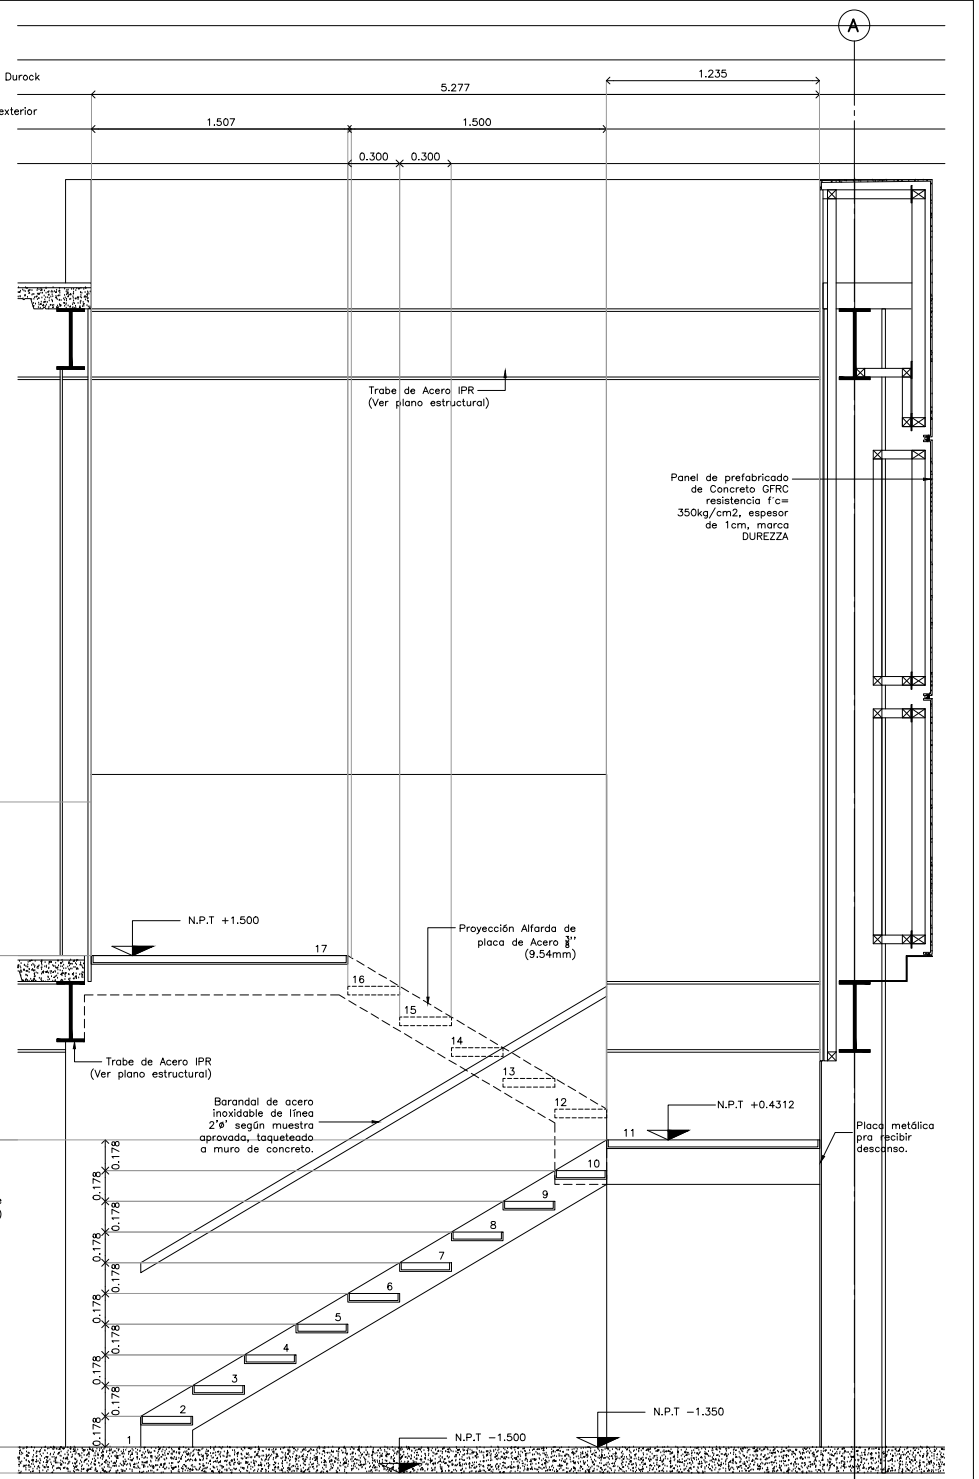

**Escalera Delegación Corte B**

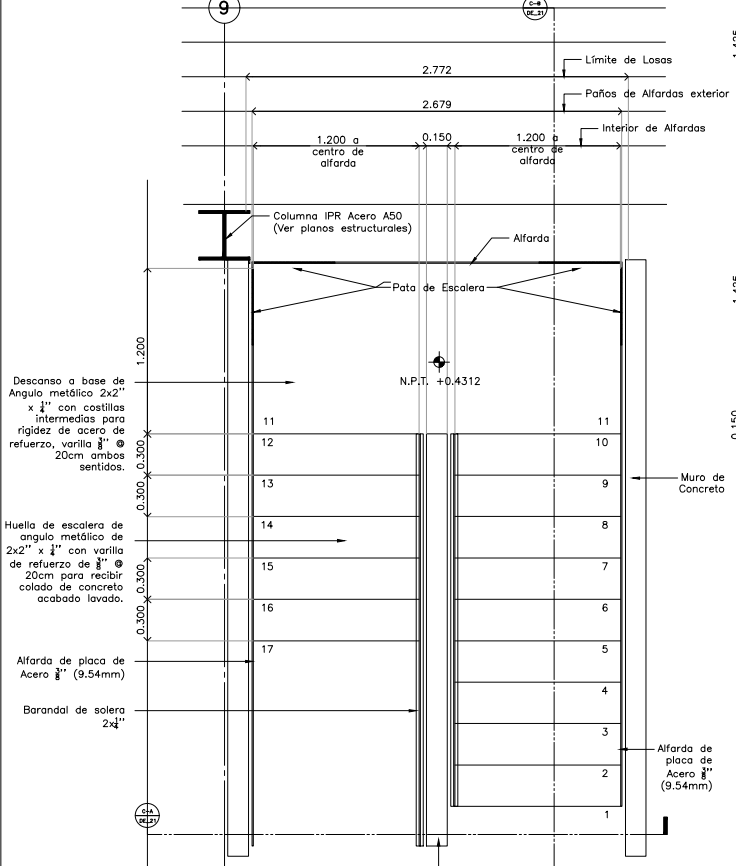

**Detalle 29**  
**Escalera Delegación Nivel -1.350**  
 Escala: 1:20

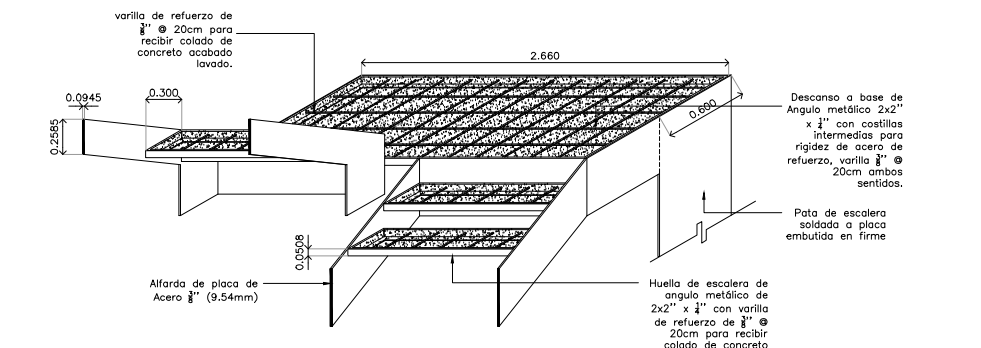

**Escalera Delegación Detalle Isométrico**