


**CENTRO DE SERVICIO INFONAVIT / DEL MÉRIDA**

**CALLE 39 CON LA EXTENCIÓN DE 32  
M-204 SECC. CATASTRAL 13 NUM. 512D MÉRIDA YUCATÁN**

**PROYECTO EJECUTIVO**

PLANOS:  
**HERRERÍA**

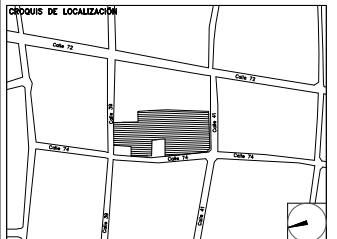

NÚMERO DEL PLANO:   
 UBICACIÓN DEL ARCHIVO:   
 NORTE:



**USO ESPECIFICO DEL PREDIO:**  
**TIPO DE TRAMITE:**

<p><b>DATOS DEL PROPIETARIO</b></p> <p>NOMBRE: _____ No.: _____          CALLE: _____          COLONIA: _____          DELEGACIÓN: _____          TELÉFONO: _____          FIRMA: _____</p>	<p><b>DATOS GENERALES</b></p> <table border="1"> <tr> <th colspan="2">DATOS DEL PREDIO</th> <th>USO</th> </tr> <tr> <td>CLAVE CATASTRAL:</td> <td></td> <td></td> </tr> <tr> <td>ÁREA:</td> <td>M2.</td> <td>HABITACIONAL <input type="checkbox"/></td> </tr> <tr> <td>LOTE:</td> <td>FONDO: m</td> <td>UNIFAMILIAR <input type="checkbox"/></td> </tr> <tr> <td>MEDIDA DEL FRENTE:</td> <td>No OFICIAL:</td> <td>PLURIFAMILIAR (CONDOMINIO) <input type="checkbox"/></td> </tr> <tr> <td>DIRECCIÓN:</td> <td></td> <td>COMERCIAL <input type="checkbox"/></td> </tr> <tr> <td>CALLE:</td> <td></td> <td>SERVICIOS <input type="checkbox"/></td> </tr> <tr> <td>ENTRE LA CALLE Y LA CALLE:</td> <td></td> <td>INDUSTRIAL <input type="checkbox"/></td> </tr> <tr> <td>COLONIA:</td> <td></td> <td></td> </tr> <tr> <td>DELEGACIÓN:</td> <td></td> <td></td> </tr> <tr> <td>DICTAMEN DE USO DE SUELO</td> <td></td> <td></td> </tr> <tr> <td>Nº. DE FOLIO:</td> <td>FECHA:</td> <td></td> </tr> </table>	DATOS DEL PREDIO		USO	CLAVE CATASTRAL:			ÁREA:	M2.	HABITACIONAL <input type="checkbox"/>	LOTE:	FONDO: m	UNIFAMILIAR <input type="checkbox"/>	MEDIDA DEL FRENTE:	No OFICIAL:	PLURIFAMILIAR (CONDOMINIO) <input type="checkbox"/>	DIRECCIÓN:		COMERCIAL <input type="checkbox"/>	CALLE:		SERVICIOS <input type="checkbox"/>	ENTRE LA CALLE Y LA CALLE:		INDUSTRIAL <input type="checkbox"/>	COLONIA:			DELEGACIÓN:			DICTAMEN DE USO DE SUELO			Nº. DE FOLIO:	FECHA:		
DATOS DEL PREDIO		USO																																				
CLAVE CATASTRAL:																																						
ÁREA:	M2.	HABITACIONAL <input type="checkbox"/>																																				
LOTE:	FONDO: m	UNIFAMILIAR <input type="checkbox"/>																																				
MEDIDA DEL FRENTE:	No OFICIAL:	PLURIFAMILIAR (CONDOMINIO) <input type="checkbox"/>																																				
DIRECCIÓN:		COMERCIAL <input type="checkbox"/>																																				
CALLE:		SERVICIOS <input type="checkbox"/>																																				
ENTRE LA CALLE Y LA CALLE:		INDUSTRIAL <input type="checkbox"/>																																				
COLONIA:																																						
DELEGACIÓN:																																						
DICTAMEN DE USO DE SUELO																																						
Nº. DE FOLIO:	FECHA:																																					
<p><b>DATOS DEL D.R.O</b></p> <p>NOMBRE: _____          CÉDULA PROFESIONAL: _____          DIRECCIÓN: _____          DELEGACIÓN: _____          TELÉFONO: _____          FIRMA: _____</p>	<p><b>CORRESPBLE. INGENIERIAS</b></p> <p>NOMBRE: _____          CÉDULA PROFESIONAL: _____          DIRECCIÓN: _____          DELEGACIÓN: _____          TELÉFONO: _____          FIRMA: _____</p>	<p><b>NORMATIVIDAD</b></p> <table border="1"> <tr> <th>CONCEPTO</th> <th>NORMA</th> <th>PROYECTO</th> <th>DEF.</th> </tr> <tr> <td>ALTURA MÁXIMA PERMITIDA</td> <td></td> <td></td> <td></td> </tr> <tr> <td>COEFICIENTE DE OCUPACIÓN DEL SUELO</td> <td></td> <td></td> <td></td> </tr> <tr> <td>COEFICIENTE DE UTILIZACIÓN DEL SUELO</td> <td></td> <td></td> <td></td> </tr> <tr> <td>COEFICIENTE DE ABSORCIÓN DEL SUELO</td> <td></td> <td></td> <td></td> </tr> <tr> <td>PORCENTAJE DEL ÁREA LIBRE</td> <td></td> <td></td> <td></td> </tr> <tr> <td>RESTRICCIÓN AL FRENTE</td> <td></td> <td></td> <td></td> </tr> <tr> <td>CAJONES DE ESTACIONAMIENTO</td> <td></td> <td></td> <td></td> </tr> <tr> <td>RESTRICCIONES DIC. USO DE SUELO</td> <td></td> <td></td> <td></td> </tr> </table>	CONCEPTO	NORMA	PROYECTO	DEF.	ALTURA MÁXIMA PERMITIDA				COEFICIENTE DE OCUPACIÓN DEL SUELO				COEFICIENTE DE UTILIZACIÓN DEL SUELO				COEFICIENTE DE ABSORCIÓN DEL SUELO				PORCENTAJE DEL ÁREA LIBRE				RESTRICCIÓN AL FRENTE				CAJONES DE ESTACIONAMIENTO				RESTRICCIONES DIC. USO DE SUELO			
CONCEPTO	NORMA	PROYECTO	DEF.																																			
ALTURA MÁXIMA PERMITIDA																																						
COEFICIENTE DE OCUPACIÓN DEL SUELO																																						
COEFICIENTE DE UTILIZACIÓN DEL SUELO																																						
COEFICIENTE DE ABSORCIÓN DEL SUELO																																						
PORCENTAJE DEL ÁREA LIBRE																																						
RESTRICCIÓN AL FRENTE																																						
CAJONES DE ESTACIONAMIENTO																																						
RESTRICCIONES DIC. USO DE SUELO																																						

**RIVERO BORRELL - GUTIERREZ  
ARQUITECTOS**


**SELLO**

ESCALA: **1:125**

COTAS: **METROS**

CLAVE: **HE-01**

Este plano sustituye a los anteriores  
**REVISIÓN - 00 / 2 marzo 2018**

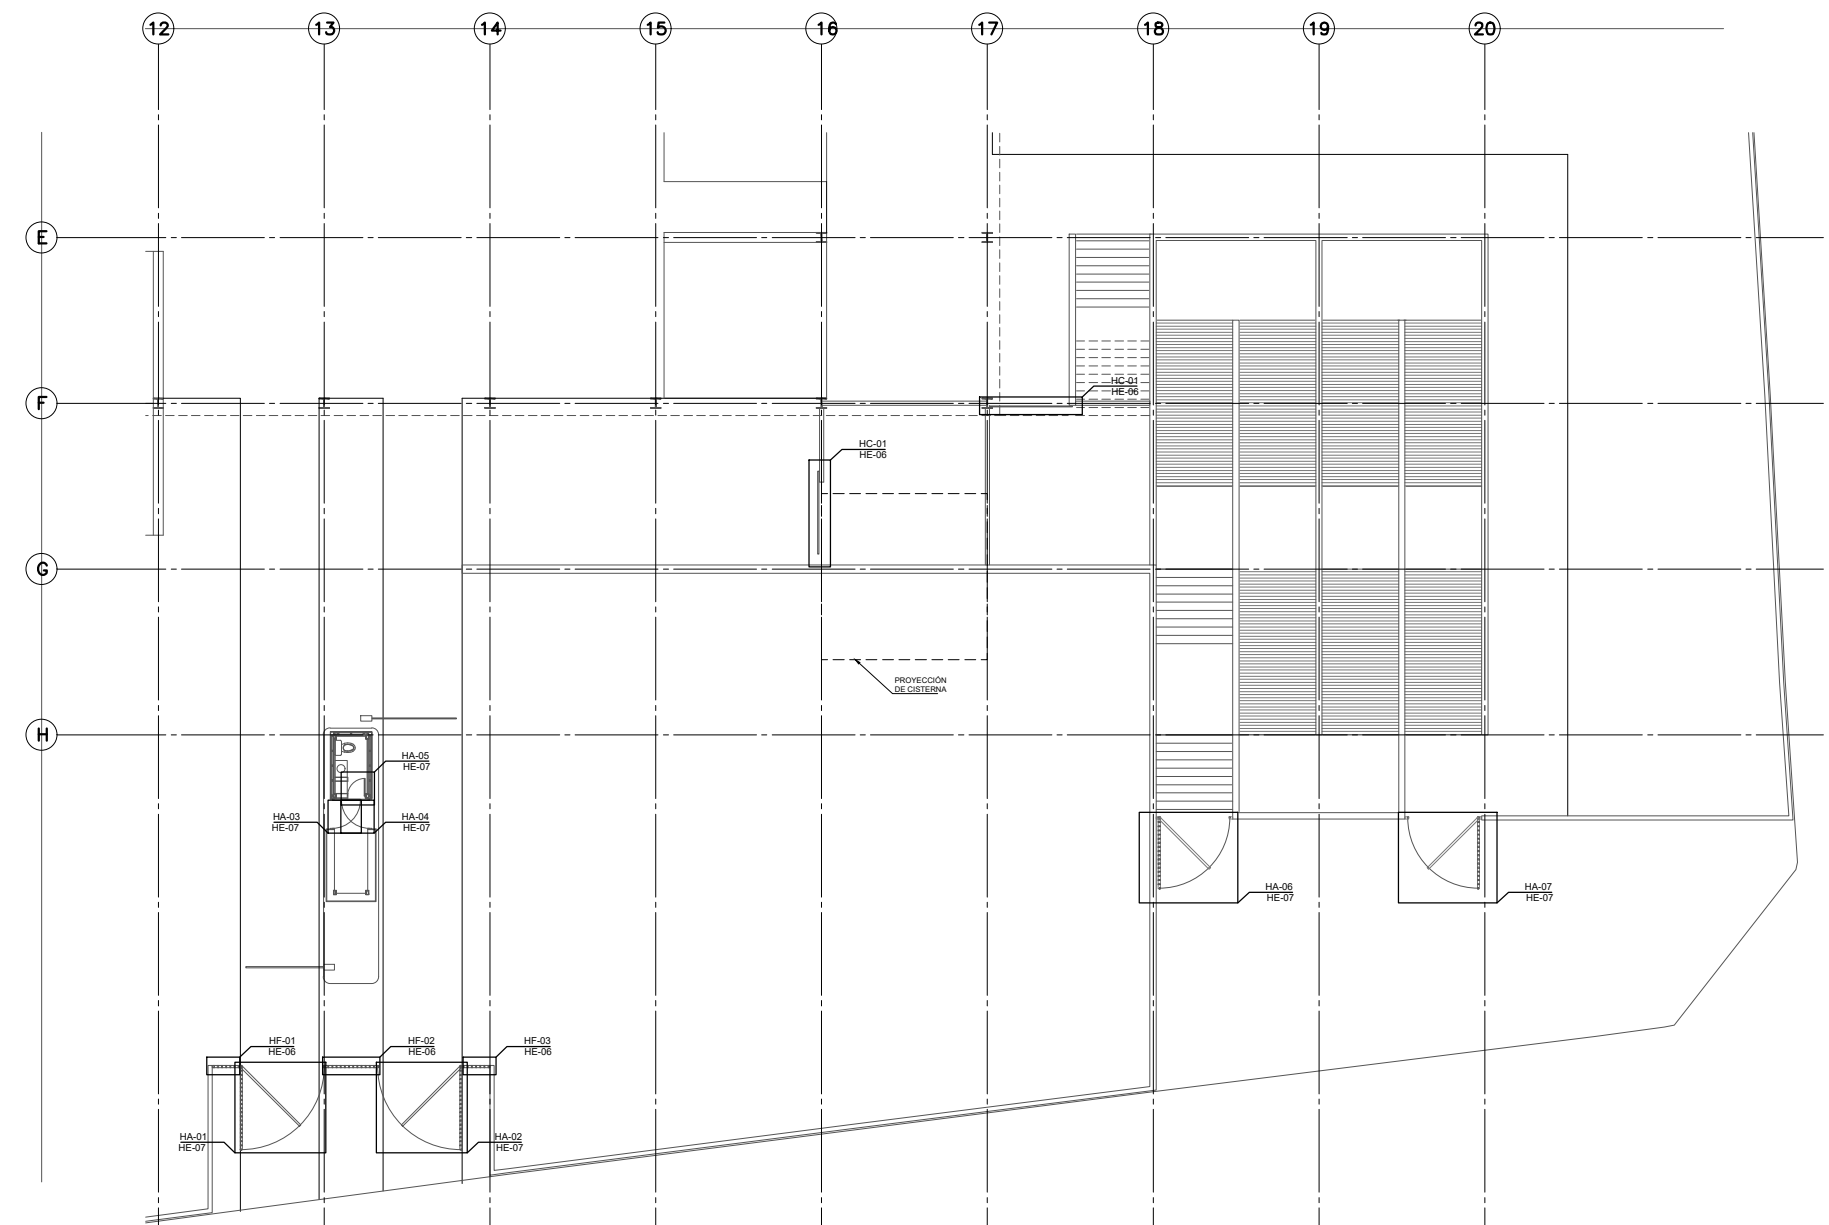

**PLANTA ARQUITECTÓNICA HERRERÍA LLAVE NIVEL ±0.000**

NO. DE HERRERÍA	UBICACIÓN	UBICACIÓN			DIMENSIÓN TOTAL HERRERÍA		
		Izquierda	Derecha	Corrediza	Dimensión	Ancho	Alto
<b>HERRERÍA ABATIBLE</b>							
HA-01	±0.000	1			3.00x2.25 m	3.00 m	2.25 m
HA-02	±0.000		1		3.00x2.25 m	3.00 m	2.25 m
HA-03	±0.000	1			1.10x2.25 m	1.10 m	2.25 m
HA-04	±0.000		1		1.10x2.25 m	1.10 m	2.25 m
HA-05	±0.000		1		0.80x2.25 m	0.80 m	2.25 m
HA-06	±0.000	1			2.25x2.25 m	2.25 m	2.25 m
HA-07	±0.000		1		2.25x2.25 m	2.25 m	2.25 m
HA-08	±0.000		1		3.00x2.25 m	3.00 m	2.25 m
HA-09	±0.000	1			1.20x2.25 m	1.20 m	2.25 m
HA-10	±0.000		1		1.325x2.25 m	1.1325 m	2.25 m
HA-11	±0.000	1			1.10x2.25 m	1.10 m	2.25 m
HA-12	+3.000	1			1.10x2.25 m	1.10 m	2.25 m
<b>HERRERÍA CORREDIZA</b>							
HC-01	±0.000			1	3.00x2.25m	3.00 m	2.25 m
<b>HERRERÍA FIJA</b>							
HF-01	+0.000					0.90 m	2.25 m
HF-02	+0.000					1.65 m	2.25 m
HF-03	+0.000					0.90 m	2.25 m
HF-04	(VER PLANOS ESTRUCTURALES)					19.72m	4.50 m
HF-05	+0.000					3.90 m	2.25 m
HF-06	+0.000					4.50 m	2.25 m
HF-07	+0.000					2.10 m	2.25 m
HF-08	(VER PLANOS ESTRUCTURALES)					12.00m	4.50m
HF-09	+0.000					3.00m	2.25 m