
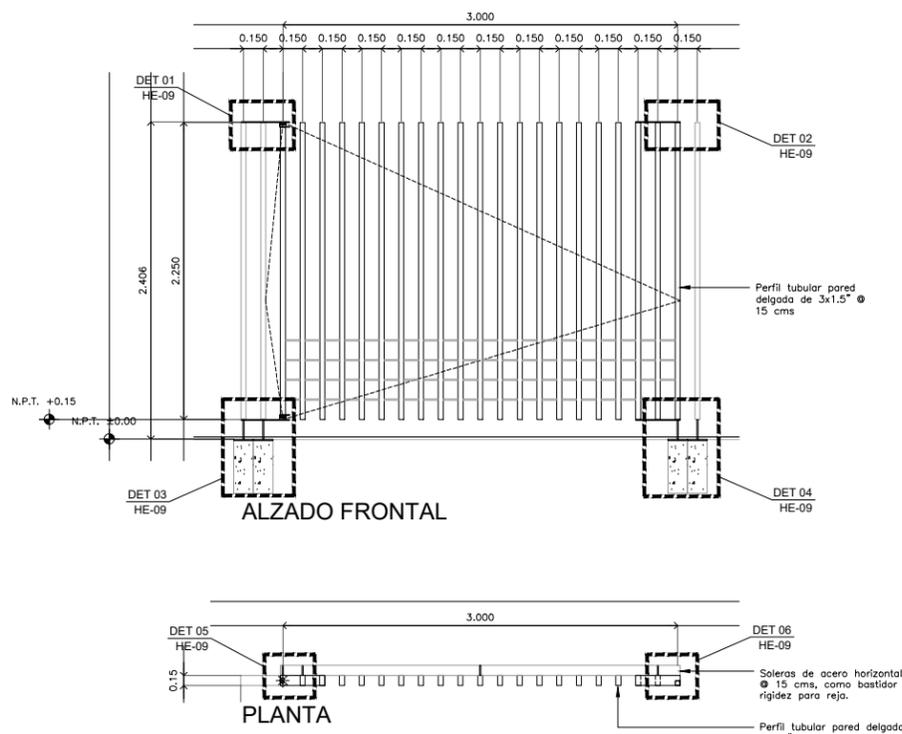
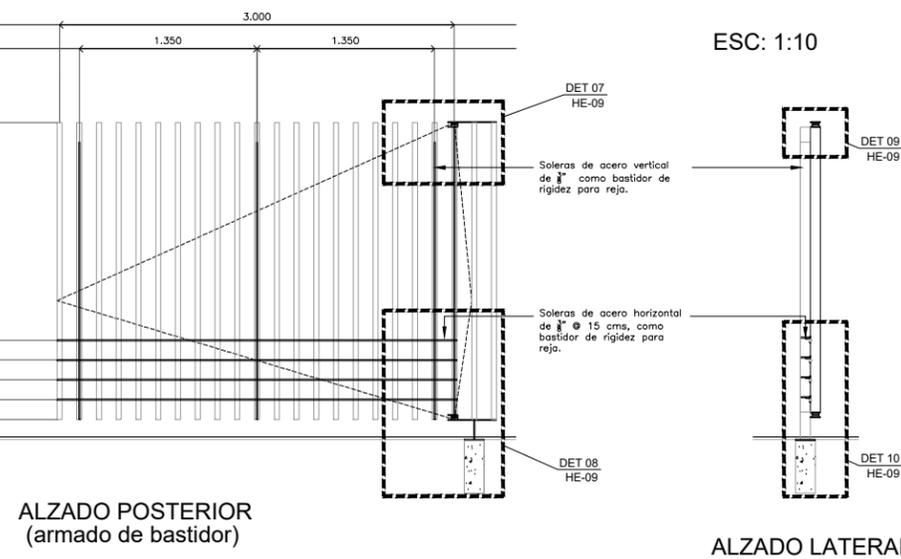


PROYECTO EJECUTIVO


PLANOS: HERRERÍA

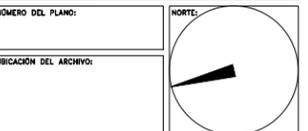

NOTAS APLICABLES A TODOS LOS ELEMENTOS DE HERRERÍA:

Acabado final pintura mate color Gris Antracita a tres manos. S.M.A.
Todas las piezas soldadas en el taller y todas las juntas esmeriladas.

PUERTA ESTACIONAMIENTO (armado tipo) ESC: 1:25

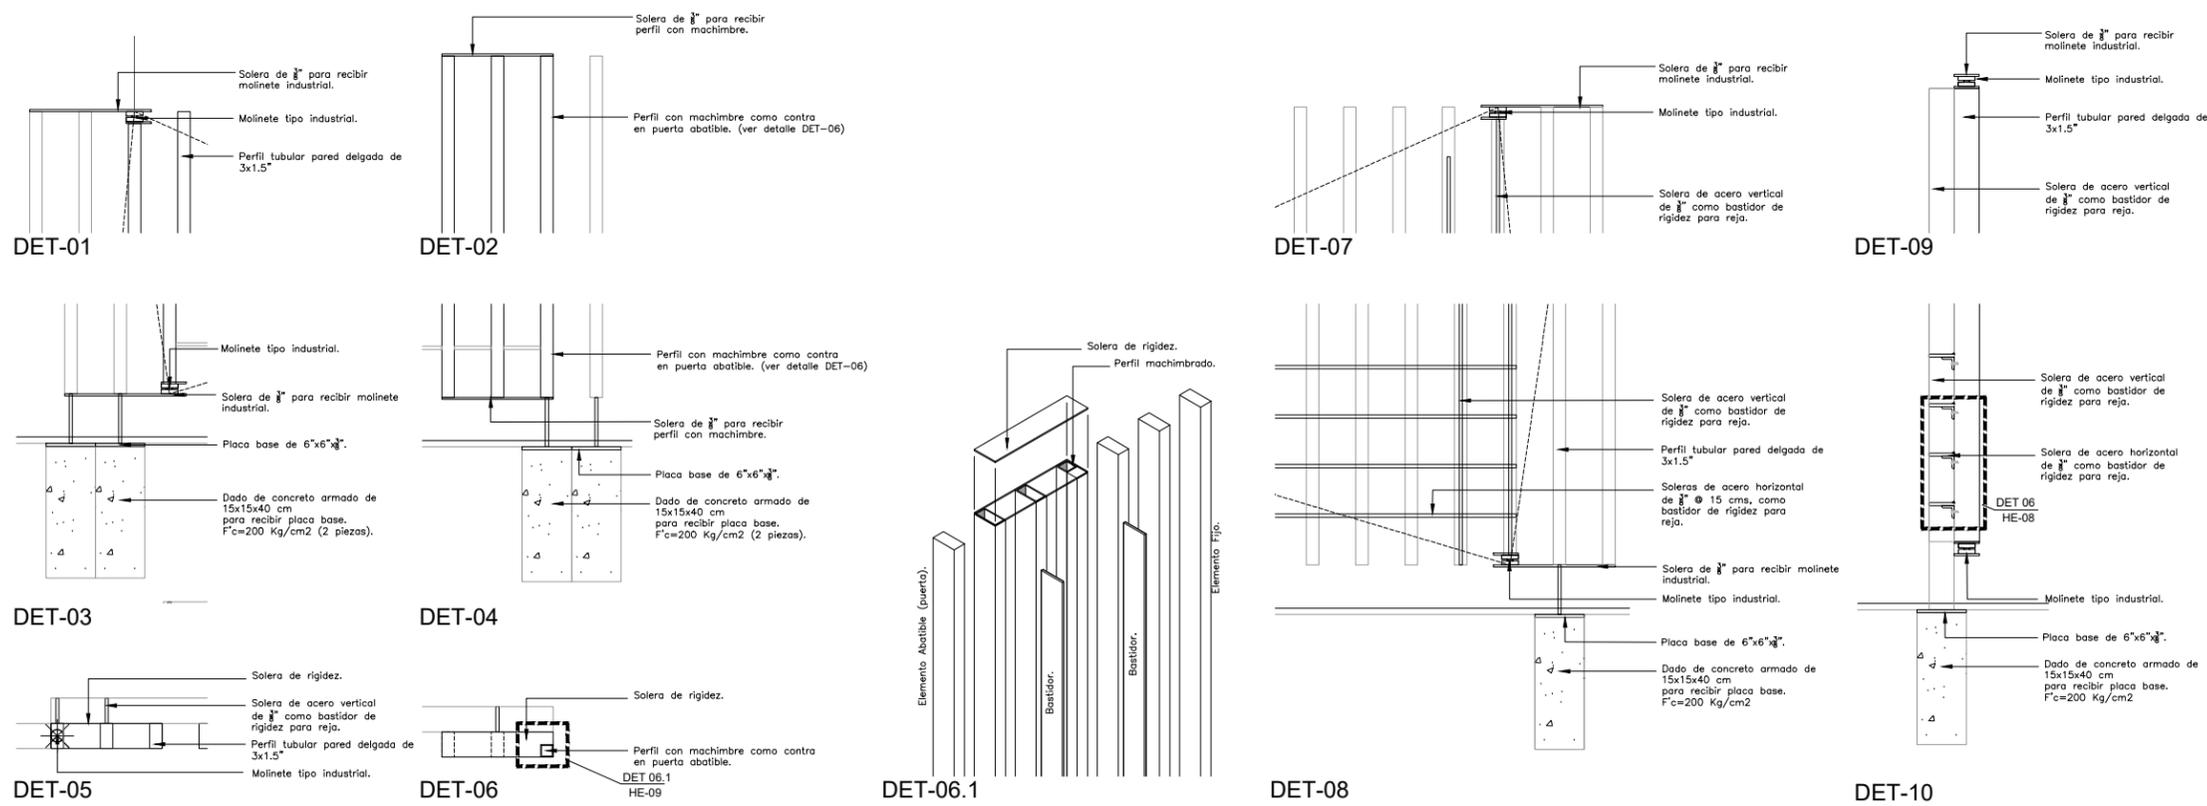

USO ESPECIFICO DEL PREDIO: TIPO DE TRAMITE:

DATOS DEL PROPIETARIO		DATOS GENERALES	
NOMBRE:	No.:	DATOS DEL PREDIO	
CALLE:		CLAVE CATASTRAL:	USO
COLOMIA:		AREA:	HABITACIONAL <input type="checkbox"/>
DELEGACION:		LOTE:	UNIFAMILIAR <input type="checkbox"/>
TELEFONO:		MEDIDA DEL FRENTE:	FONDO:
FIRMA:		DIRECCION:	No OFICIAL:
DATOS DEL D.R.O		CALLE:	PLURIFAMILIAR (CONDOMINIO) <input type="checkbox"/>
NOMBRE:		ENTRE LA CALLE Y LA CALLE:	COMERCIAL <input type="checkbox"/>
CEDULA PROFESIONAL:		COLOMIA:	SERVICIOS <input type="checkbox"/>
DIRECCION:		DELEGACION:	INDUSTRIAL <input type="checkbox"/>
DELEGACION:		DICTAMEN DE USO DE SUELO	
TELEFONO:		No. de FOLIO:	FECHA:
FIRMA:		NORMATIVIDAD	
CORRESPBLE. INGENIERIAS		CONCEPTO	NORMA
NOMBRE:		ALTURA MAXIMA PERMITIDA	PROYECTO
CEDULA PROFESIONAL:		COEFICIENTE DE OCUPACION DEL SUELO	OP.
DIRECCION:		COEFICIENTE DE UTILIZACION DEL SUELO	
DELEGACION:		COEFICIENTE DE ABSORCION DEL SUELO	
TELEFONO:		PORCENTAJE DEL AREA LIBRE	
FIRMA:		RESTRICCION AL FRENTE	
		CAJONES DE ESTACIONAMIENTO	
		RESTRICCIONES DIC. USO DE SUELO	

RIVERO BORRELL - GUTIERREZ ARQUITECTOS

SELO

ESCALA: **VARIAS**

COTAS: **METROS**

CLAVE: **HE-09**

Este plano sustituye a los anteriores
REVISIÓN - 00 / 2 marzo 2018