

**CENTRO DE SERVICIO INFONAVIT / DEL
MÉRIDA**


**CALLE 39 CON LA EXTENCIÓN DE 32
M-204 SECC. CATASTRAL 13 NUM. 512D MÉRIDA YUCATÁN**

PROYECTO EJECUTIVO









HERRERÍA



NÚMERO DEL PLANO:
 UBICACIÓN DEL ARCHIVO:
 NORTE:

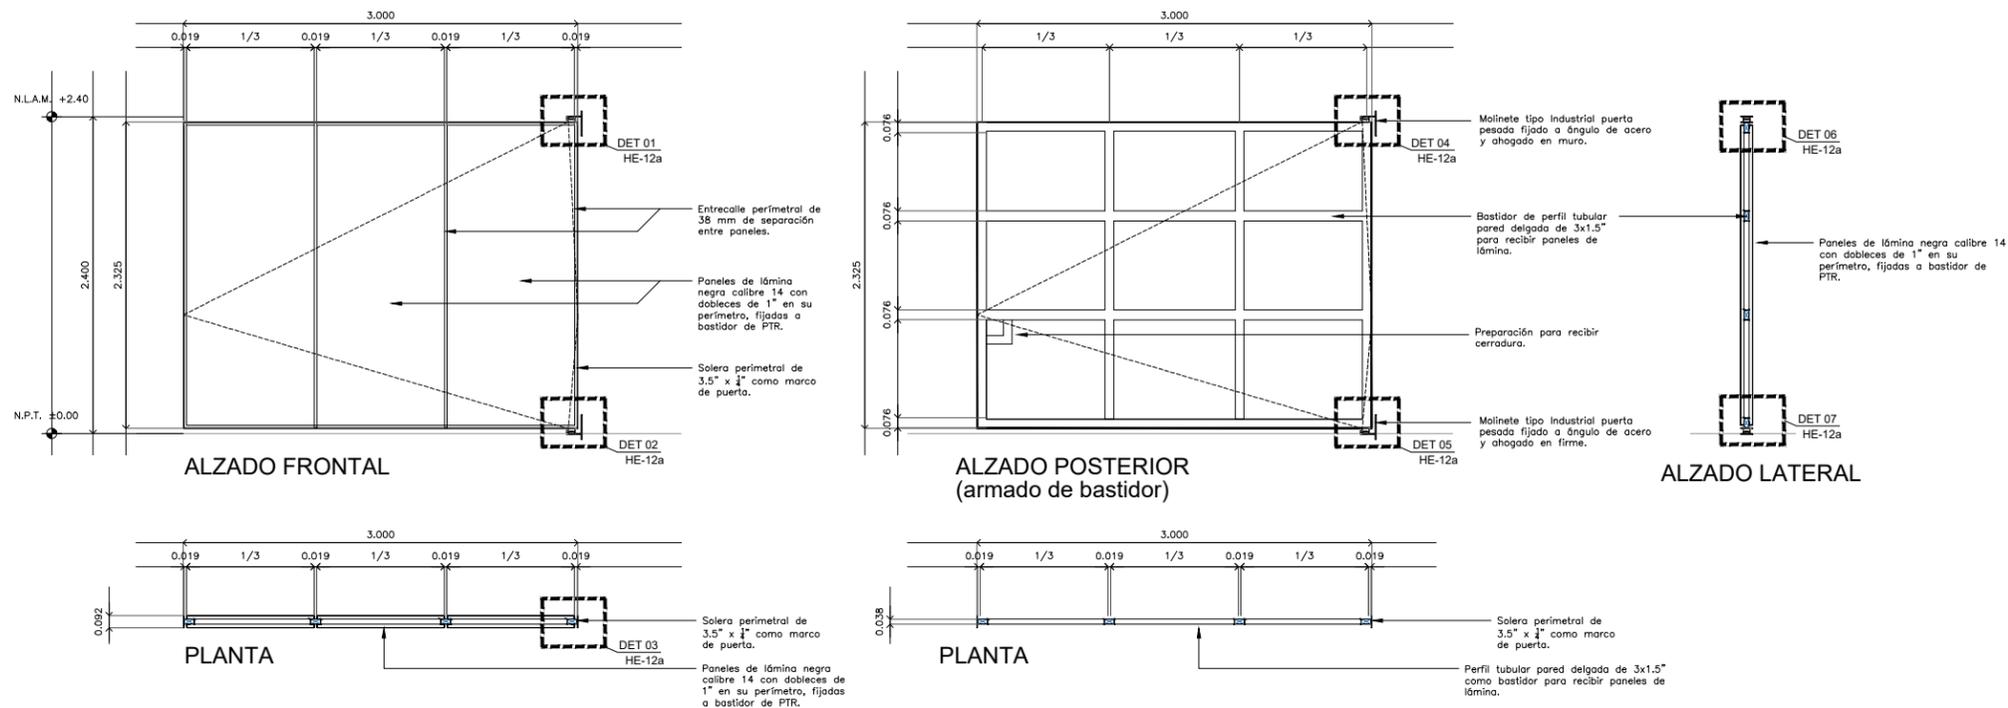

PUERTA DE ACCESO (armado tipo)
ESC: 1:25

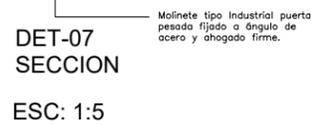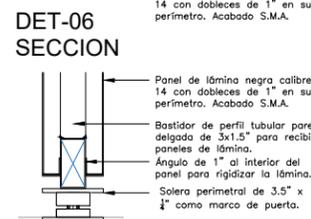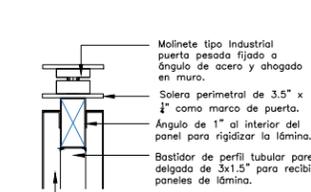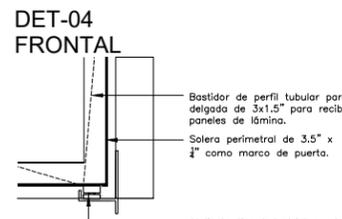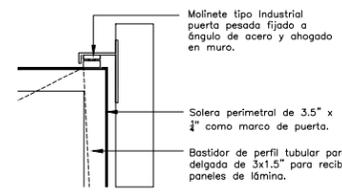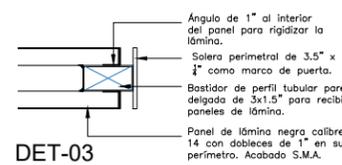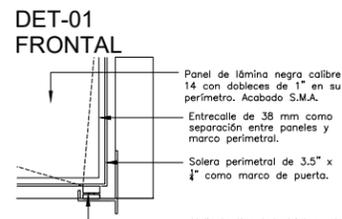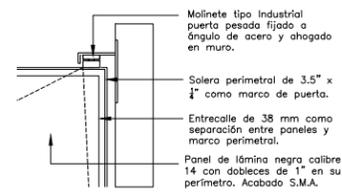

NOTAS APPLICABLES A TODOS LOS ELEMENTOS DE HERRERÍA:

Acabado final pintura mate color Gris Antracita a tres manos. S.M.A.
Todas las piezas soldadas en el taller y todas las juntas esmeriladas.

USO ESPECIFICO DEL PREDIO:
TIPO DE TRAMITE:

DATOS DEL PROPIETARIO		DATOS GENERALES	
NOMBRE:	No.:	DATOS DEL PREDIO	
CALLE:		CLAVE CATASTRAL:	USO
DELEGACIÓN:		ÁREA:	HABITACIONAL <input type="checkbox"/>
TELÉFONO:		LOTE:	UNIFAMILIAR <input type="checkbox"/>
FIRMA:		MEDIDA DEL FRENTE:	PLURIFAMILIAR (CONDOMINIO) <input type="checkbox"/>
DATOS DEL D.R.O		FONDO:	COMERCIAL <input type="checkbox"/>
NOMBRE:		No OFICIAL:	SERVICIOS <input type="checkbox"/>
CÉDULA PROFESIONAL:		INDUSTRIAL <input type="checkbox"/>	
DIRECCIÓN:		NORMATIVIDAD	
DELEGACIÓN:		CONCEPTO	NORMA
TELÉFONO:		ALTURA MÁXIMA PERMITIDA	PROYECTO
FIRMA:		COEFICIENTE DE OCUPACIÓN DEL SUELO	OTRO
CORRESPBLE. INGENIERIAS		COEFICIENTE DE UTILIZACIÓN DEL SUELO	
NOMBRE:		COEFICIENTE DE ABSORCIÓN DEL SUELO	
CÉDULA PROFESIONAL:		PORCENTAJE DEL ÁREA LIBRE	
DIRECCIÓN:		RESTRICCIÓN AL FRENTE	
TELÉFONO:		CAJONES DE ESTACIONAMIENTO	
FIRMA:		RESTRICCIONES DIC. USO DE SUELO	

**RIVERO BORRELL - GUTIERREZ
ARQUITECTOS**

SELLO

ESCALA: **VARIAS**

COTAS: **METROS**

CLAVE: **HE-12a**

Este plano sustituye a los anteriores
REVISIÓN - 00 / 2 marzo 2018