


**CENTRO DE SERVICIO INFONAVIT / DEL MÉRIDA**

**CALLE 39 CON LA EXTENCIÓN DE 32  
M-204 SECC. CATASTRAL 13 NUM. 512D MÉRIDA YUCATÁN**

**PROYECTO EJECUTIVO**

PLANOS:  
**HERRERÍA**

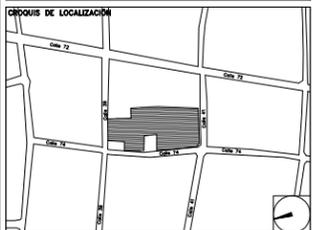

NÚMERO DEL PLANO:   
 UBICACIÓN DEL ARCHIVO:   
 NORTE:



**USO ESPECIFICO DEL PREDIO:**  
**TIPO DE TRAMITE:**


<b>DATOS DEL PROPIETARIO</b>		<b>DATOS GENERALES</b>																																					
NOMBRE: _____ No.: _____ CALLE: _____ DELEGACIÓN: _____ TELÉFONO: _____ FIRMA: _____		<table border="1"> <tr> <th colspan="2">DATOS DEL PREDIO</th> <th>USO</th> </tr> <tr> <td>CLAVE CATASTRAL:</td> <td>ÁREA: _____ M2.</td> <td>HABITACIONAL <input type="checkbox"/></td> </tr> <tr> <td>LOTE:</td> <td>MEDIDA DEL FRENTE: _____ FONDO: _____ m</td> <td>UNIFAMILIAR <input type="checkbox"/></td> </tr> <tr> <td>DIRECCIÓN:</td> <td>CALLE: _____ No OFICIAL: _____</td> <td>PLURIFAMILIAR (CONDOMINIO) <input type="checkbox"/></td> </tr> <tr> <td>NOMBRE:</td> <td>ENTRE LA CALLE Y LA CALLE:</td> <td>COMERCIAL <input type="checkbox"/></td> </tr> <tr> <td>CÉDULA PROFESIONAL:</td> <td>COLONIA:</td> <td>SERVICIOS <input type="checkbox"/></td> </tr> <tr> <td>DIRECCIÓN:</td> <td>DELEGACIÓN:</td> <td>INDUSTRIAL <input type="checkbox"/></td> </tr> <tr> <td>DELEGACIÓN:</td> <td>DICTAMEN DE USO DE SUELO</td> <td></td> </tr> <tr> <td>TELÉFONO:</td> <td>No. DE FOLIO: _____ FECHA: _____</td> <td></td> </tr> <tr> <td>FIRMA:</td> <td></td> <td></td> </tr> </table>		DATOS DEL PREDIO		USO	CLAVE CATASTRAL:	ÁREA: _____ M2.	HABITACIONAL <input type="checkbox"/>	LOTE:	MEDIDA DEL FRENTE: _____ FONDO: _____ m	UNIFAMILIAR <input type="checkbox"/>	DIRECCIÓN:	CALLE: _____ No OFICIAL: _____	PLURIFAMILIAR (CONDOMINIO) <input type="checkbox"/>	NOMBRE:	ENTRE LA CALLE Y LA CALLE:	COMERCIAL <input type="checkbox"/>	CÉDULA PROFESIONAL:	COLONIA:	SERVICIOS <input type="checkbox"/>	DIRECCIÓN:	DELEGACIÓN:	INDUSTRIAL <input type="checkbox"/>	DELEGACIÓN:	DICTAMEN DE USO DE SUELO		TELÉFONO:	No. DE FOLIO: _____ FECHA: _____		FIRMA:								
DATOS DEL PREDIO		USO																																					
CLAVE CATASTRAL:	ÁREA: _____ M2.	HABITACIONAL <input type="checkbox"/>																																					
LOTE:	MEDIDA DEL FRENTE: _____ FONDO: _____ m	UNIFAMILIAR <input type="checkbox"/>																																					
DIRECCIÓN:	CALLE: _____ No OFICIAL: _____	PLURIFAMILIAR (CONDOMINIO) <input type="checkbox"/>																																					
NOMBRE:	ENTRE LA CALLE Y LA CALLE:	COMERCIAL <input type="checkbox"/>																																					
CÉDULA PROFESIONAL:	COLONIA:	SERVICIOS <input type="checkbox"/>																																					
DIRECCIÓN:	DELEGACIÓN:	INDUSTRIAL <input type="checkbox"/>																																					
DELEGACIÓN:	DICTAMEN DE USO DE SUELO																																						
TELÉFONO:	No. DE FOLIO: _____ FECHA: _____																																						
FIRMA:																																							
<b>DATOS DEL D.R.O</b> NOMBRE: _____ CÉDULA PROFESIONAL: _____ DIRECCIÓN: _____ DELEGACIÓN: _____ TELÉFONO: _____ FIRMA: _____		<b>CORRESPBLE. INGENIERIAS</b> NOMBRE: _____ CÉDULA PROFESIONAL: _____ DIRECCIÓN: _____ DELEGACIÓN: _____ TELÉFONO: _____ FIRMA: _____																																					
		<b>NORMATIVIDAD</b> <table border="1"> <thead> <tr> <th>CONCEPTO</th> <th>NORMA</th> <th>PROYECTO</th> <th>DEF.</th> </tr> </thead> <tbody> <tr> <td>ALTURA MÁXIMA PERMITIDA</td> <td></td> <td></td> <td></td> </tr> <tr> <td>COEFICIENTE DE OCUPACIÓN DEL SUELO</td> <td></td> <td></td> <td></td> </tr> <tr> <td>COEFICIENTE DE UTILIZACIÓN DEL SUELO</td> <td></td> <td></td> <td></td> </tr> <tr> <td>COEFICIENTE DE ABSORCIÓN DEL SUELO</td> <td></td> <td></td> <td></td> </tr> <tr> <td>PORCENTAJE DEL ÁREA LIBRE</td> <td></td> <td></td> <td></td> </tr> <tr> <td>RESTRICCIÓN AL FRENTE</td> <td></td> <td></td> <td></td> </tr> <tr> <td>CAJONES DE ESTACIONAMIENTO</td> <td></td> <td></td> <td></td> </tr> <tr> <td>RESTRICCIONES DIC. USO DE SUELO</td> <td></td> <td></td> <td></td> </tr> </tbody> </table>		CONCEPTO	NORMA	PROYECTO	DEF.	ALTURA MÁXIMA PERMITIDA				COEFICIENTE DE OCUPACIÓN DEL SUELO				COEFICIENTE DE UTILIZACIÓN DEL SUELO				COEFICIENTE DE ABSORCIÓN DEL SUELO				PORCENTAJE DEL ÁREA LIBRE				RESTRICCIÓN AL FRENTE				CAJONES DE ESTACIONAMIENTO				RESTRICCIONES DIC. USO DE SUELO			
CONCEPTO	NORMA	PROYECTO	DEF.																																				
ALTURA MÁXIMA PERMITIDA																																							
COEFICIENTE DE OCUPACIÓN DEL SUELO																																							
COEFICIENTE DE UTILIZACIÓN DEL SUELO																																							
COEFICIENTE DE ABSORCIÓN DEL SUELO																																							
PORCENTAJE DEL ÁREA LIBRE																																							
RESTRICCIÓN AL FRENTE																																							
CAJONES DE ESTACIONAMIENTO																																							
RESTRICCIONES DIC. USO DE SUELO																																							

**RIVERO BORRELL - GUTIERREZ  
ARQUITECTOS**

**SELLO**

ESCALA: 1:50  
COTAS: METROS  
CLAVE: HE-14

Este plano sustituye a los anteriores  
REVISIÓN - 00 / 2 marzo 2018

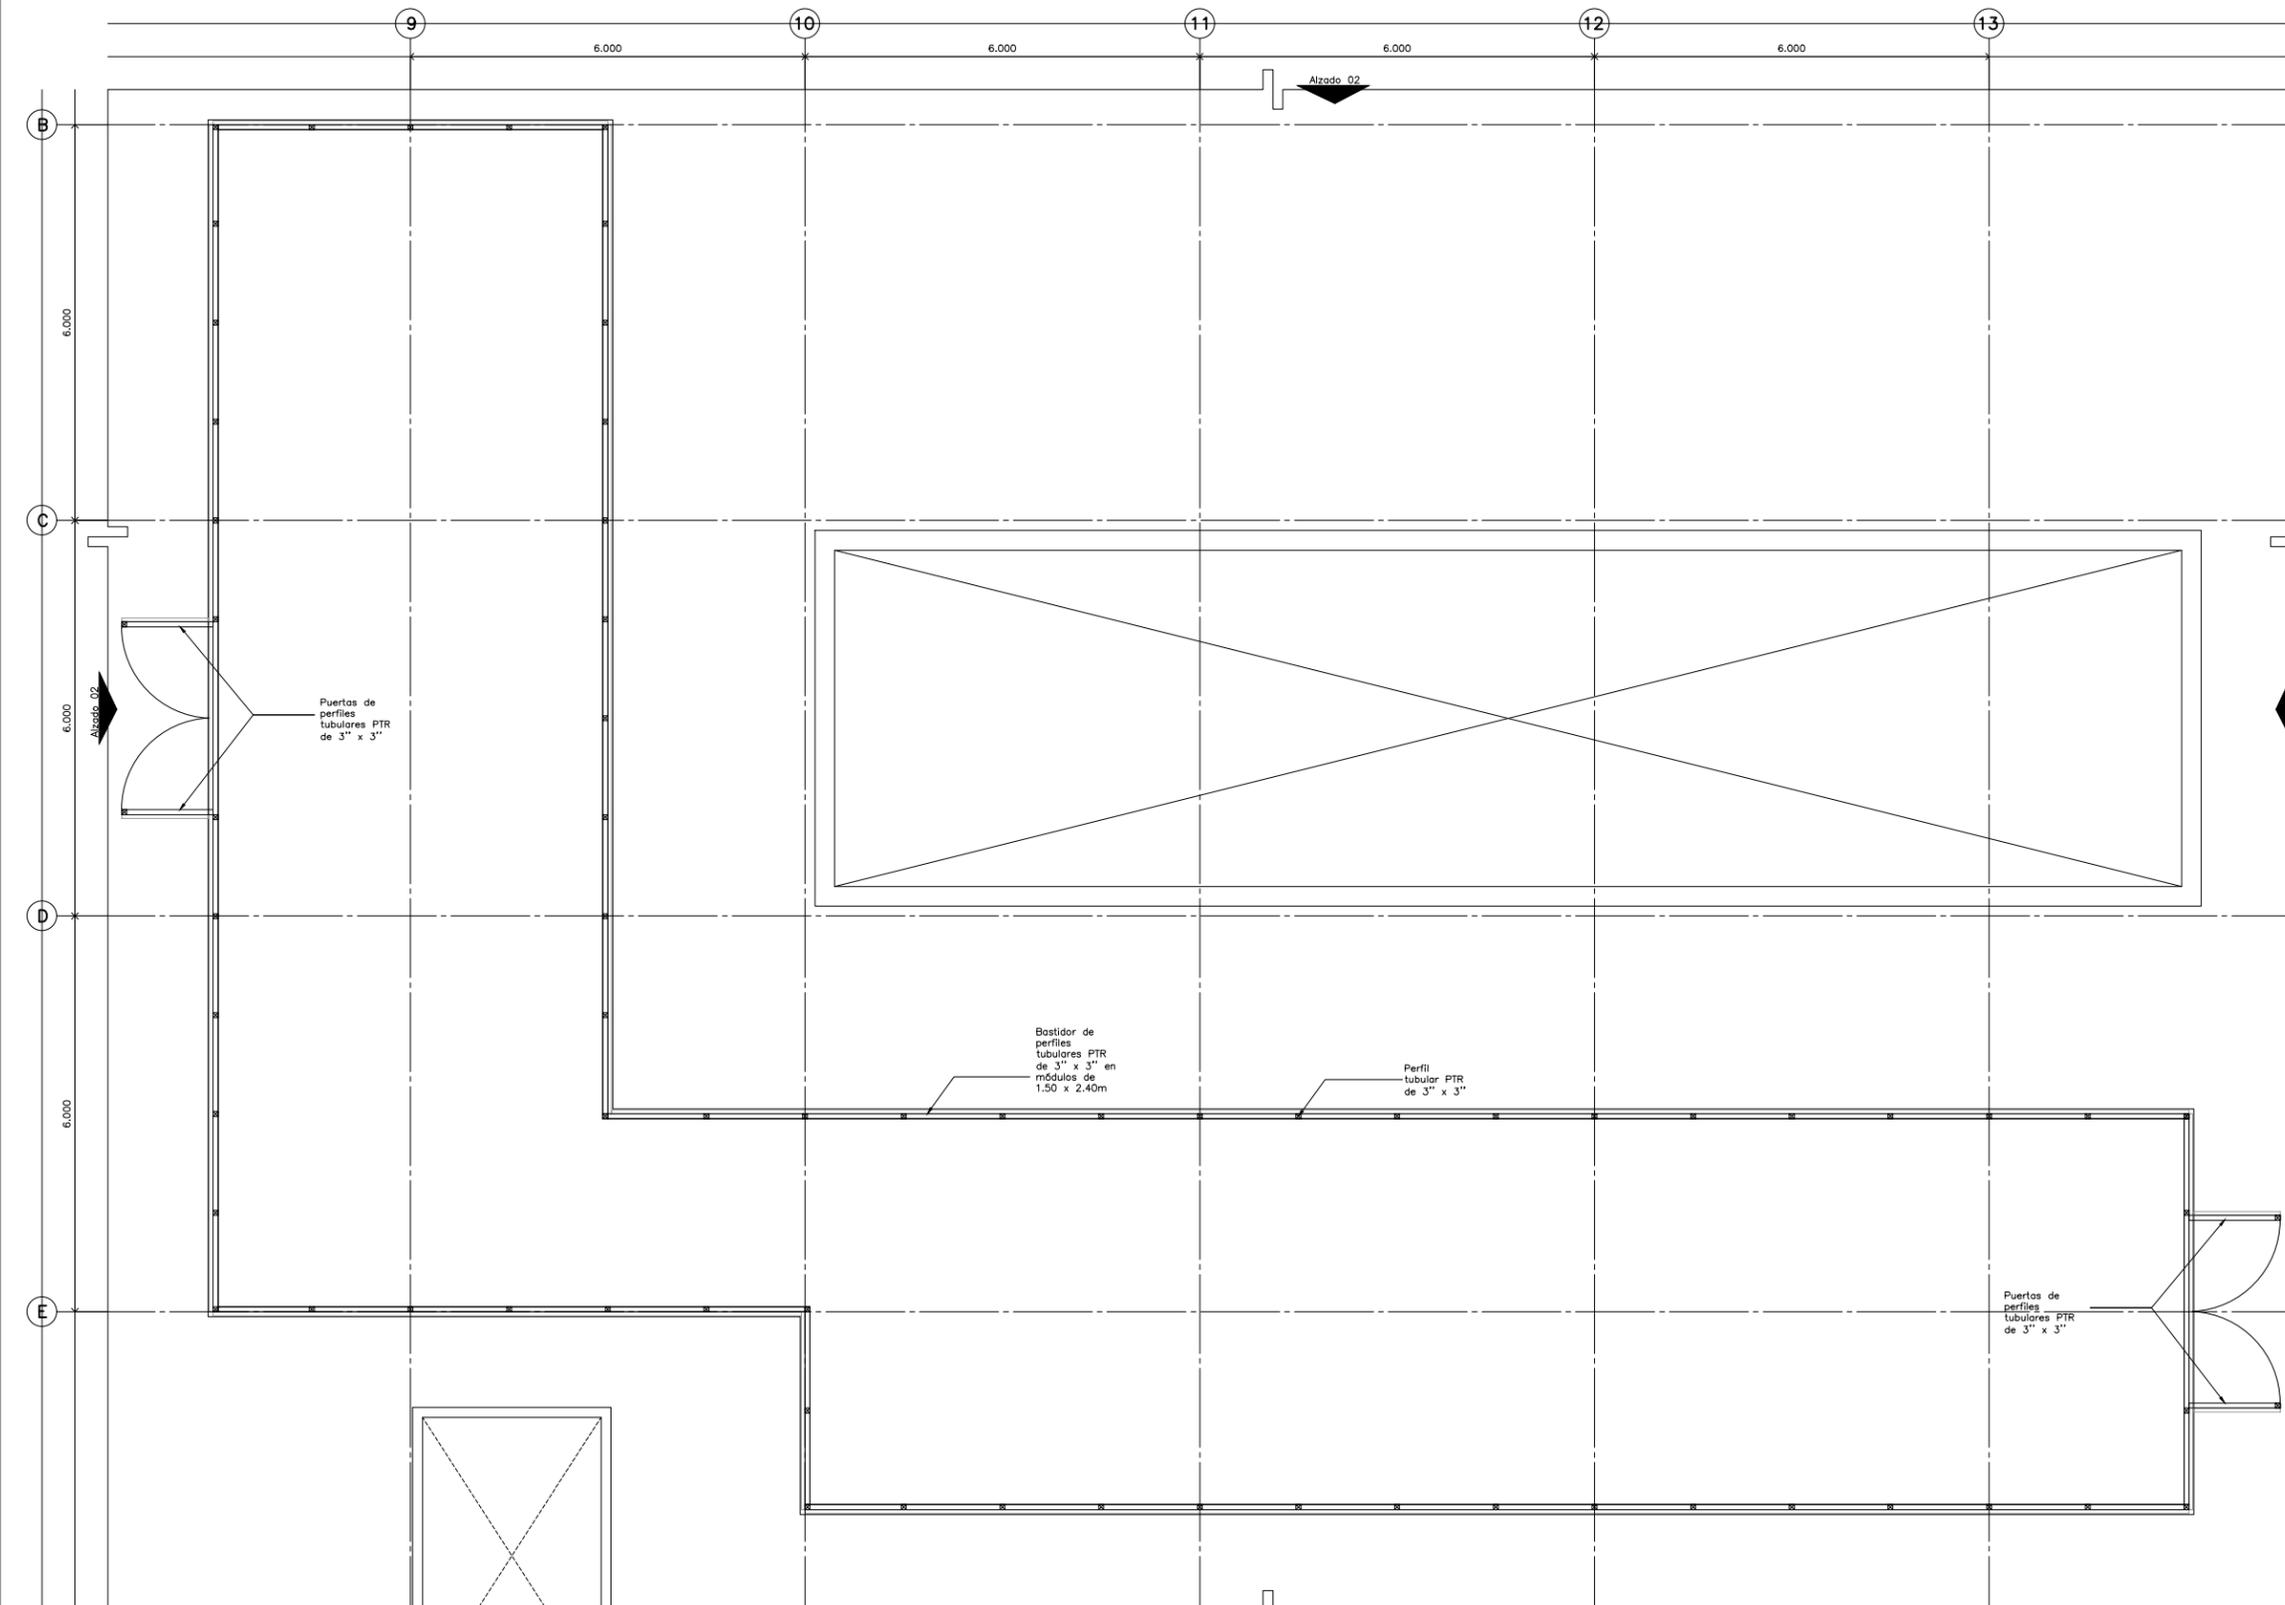

**PLANTA  
LOUVER 02 en azotea DELEGACIÓN N + 6.90**

