

CENTRO DE SERVICIO INFONAVIT / DEL MÉRIDA

**CALLE 39 CON LA EXTENCIÓN DE 32
M-204 SECC. CATASTRAL 13 NUM. 512D MÉRIDA YUCATÁN**

PROYECTO EJECUTIVO

PLANO: HERRERÍA




NÚMERO DEL PLANO:
 UBICACIÓN DEL ARCHIVO:
 NORTE:



NOTA: EL LOUVER SERÁ COLOCADO SOBRE EL ENTORTADO DE LAS PENDIENTES Y ESTARÁ FLOJADO Y NIVELADO. EN CUYO CASO, DE EXISTIR CALZAS TENDRÁN QUE SER TRATADAS CON IMPERMEABILIZANTE.


USO ESPECIFICO DEL PREDIO:
TIPO DE TRAMITE:

DATOS DEL PROPIETARIO		DATOS GENERALES	
NOMBRE: _____ No.: _____ CALLE: _____ DELEGACIÓN: _____ TELÉFONO: _____ FIRMA: _____		<table border="1"> <tr> <th colspan="2">DATOS DEL PREDIO</th> <th colspan="2">USO</th> </tr> <tr> <td>CLAVE CATASTRAL:</td> <td></td> <td>ÁREA:</td> <td>M2.</td> </tr> <tr> <td>LOTE:</td> <td></td> <td>FONDO:</td> <td>m</td> </tr> <tr> <td>MEDIDA DEL FRENTE:</td> <td></td> <td>No OFICIAL:</td> <td></td> </tr> <tr> <td>CALLE:</td> <td></td> <td>ENTRE LA CALLE Y LA CALLE:</td> <td></td> </tr> <tr> <td>CEDULA PROFESIONAL:</td> <td></td> <td>COLONIA:</td> <td></td> </tr> <tr> <td>DIRECCIÓN:</td> <td></td> <td>DELEGACIÓN:</td> <td></td> </tr> <tr> <td>DELEGACIÓN:</td> <td></td> <td>DICTAMEN DE USO DE SUELO</td> <td></td> </tr> <tr> <td>TELÉFONO:</td> <td></td> <td>No. DE FOLIO:</td> <td>FECHA:</td> </tr> <tr> <td>FIRMA:</td> <td></td> <td></td> <td></td> </tr> </table>		DATOS DEL PREDIO		USO		CLAVE CATASTRAL:		ÁREA:	M2.	LOTE:		FONDO:	m	MEDIDA DEL FRENTE:		No OFICIAL:		CALLE:		ENTRE LA CALLE Y LA CALLE:		CEDULA PROFESIONAL:		COLONIA:		DIRECCIÓN:		DELEGACIÓN:		DELEGACIÓN:		DICTAMEN DE USO DE SUELO		TELÉFONO:		No. DE FOLIO:	FECHA:	FIRMA:			
DATOS DEL PREDIO		USO	
CLAVE CATASTRAL:		ÁREA:	M2.	
LOTE:		FONDO:	m	
MEDIDA DEL FRENTE:		No OFICIAL:	
CALLE:		ENTRE LA CALLE Y LA CALLE:	
CEDULA PROFESIONAL:		COLONIA:	
DIRECCIÓN:		DELEGACIÓN:	
DELEGACIÓN:		DICTAMEN DE USO DE SUELO	
TELÉFONO:		No. DE FOLIO:	FECHA:	
FIRMA:	
DATOS DEL D.R.O NOMBRE: _____ CÉDULA PROFESIONAL: _____ DIRECCIÓN: _____ DELEGACIÓN: _____ TELÉFONO: _____ FIRMA: _____		CORRESPBLE. INGENIERIAS NOMBRE: _____ CÉDULA PROFESIONAL: _____ DIRECCIÓN: _____ DELEGACIÓN: _____ TELÉFONO: _____ FIRMA: _____	
NORMATIVIDAD <table border="1"> <thead> <tr> <th>CONCEPTO</th> <th>NORMA</th> <th>PROYECTO</th> <th>OP.</th> </tr> </thead> <tbody> <tr> <td>ALTURA MÁXIMA PERMITIDA</td> <td></td> <td></td> <td></td> </tr> <tr> <td>COEFICIENTE DE OCUPACIÓN DEL SUELO</td> <td></td> <td></td> <td></td> </tr> <tr> <td>COEFICIENTE DE UTILIZACIÓN DEL SUELO</td> <td></td> <td></td> <td></td> </tr> <tr> <td>COEFICIENTE DE ABSORCIÓN DEL SUELO</td> <td></td> <td></td> <td></td> </tr> <tr> <td>PORCENTAJE DEL ÁREA LIBRE</td> <td></td> <td></td> <td></td> </tr> <tr> <td>RESTRICCIÓN AL FRENTE</td> <td></td> <td></td> <td></td> </tr> <tr> <td>CAJONES DE ESTACIONAMIENTO</td> <td></td> <td></td> <td></td> </tr> <tr> <td>RESTRICCIONES DIC. USO DE SUELO</td> <td></td> <td></td> <td></td> </tr> </tbody> </table>				CONCEPTO	NORMA	PROYECTO	OP.	ALTURA MÁXIMA PERMITIDA				COEFICIENTE DE OCUPACIÓN DEL SUELO				COEFICIENTE DE UTILIZACIÓN DEL SUELO				COEFICIENTE DE ABSORCIÓN DEL SUELO				PORCENTAJE DEL ÁREA LIBRE				RESTRICCIÓN AL FRENTE				CAJONES DE ESTACIONAMIENTO				RESTRICCIONES DIC. USO DE SUELO							
CONCEPTO	NORMA	PROYECTO	OP.	
ALTURA MÁXIMA PERMITIDA	
COEFICIENTE DE OCUPACIÓN DEL SUELO	
COEFICIENTE DE UTILIZACIÓN DEL SUELO	
COEFICIENTE DE ABSORCIÓN DEL SUELO	
PORCENTAJE DEL ÁREA LIBRE	
RESTRICCIÓN AL FRENTE	
CAJONES DE ESTACIONAMIENTO	
RESTRICCIONES DIC. USO DE SUELO	

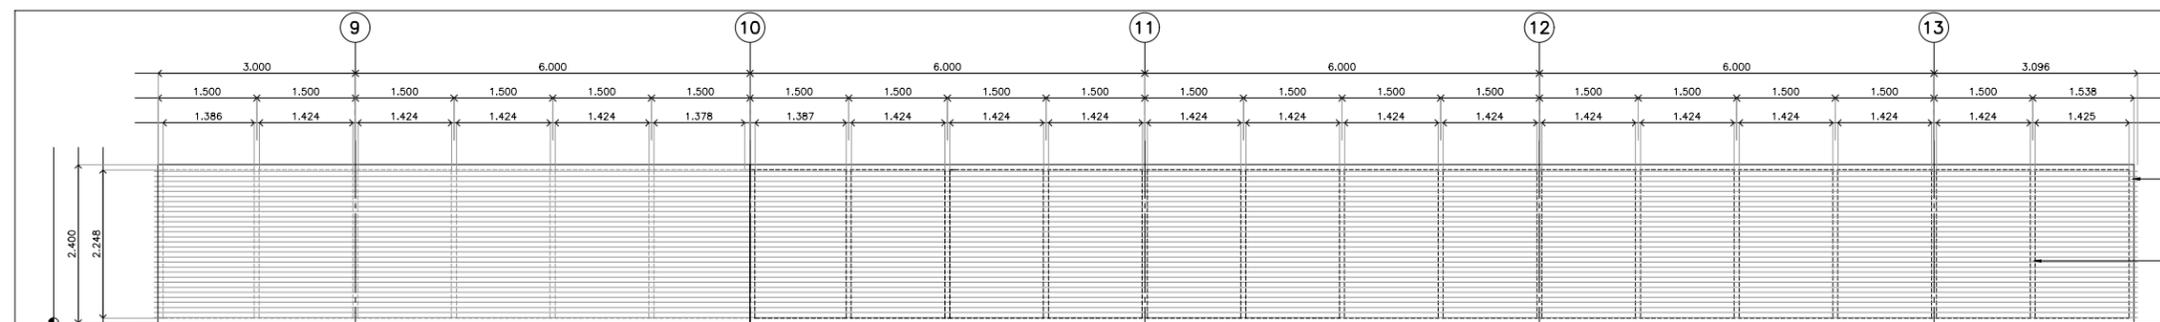


ALZADO 1 LOUVER 02

Escala: 1:50

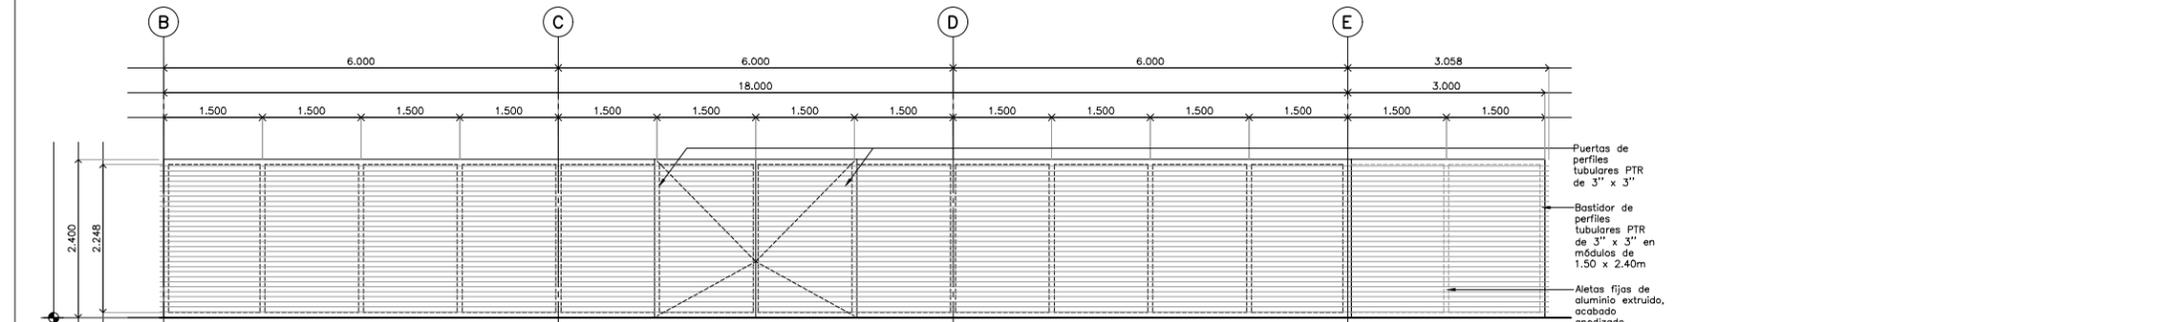


ALZADO 2 LOUVER 02

Escala: 1:50

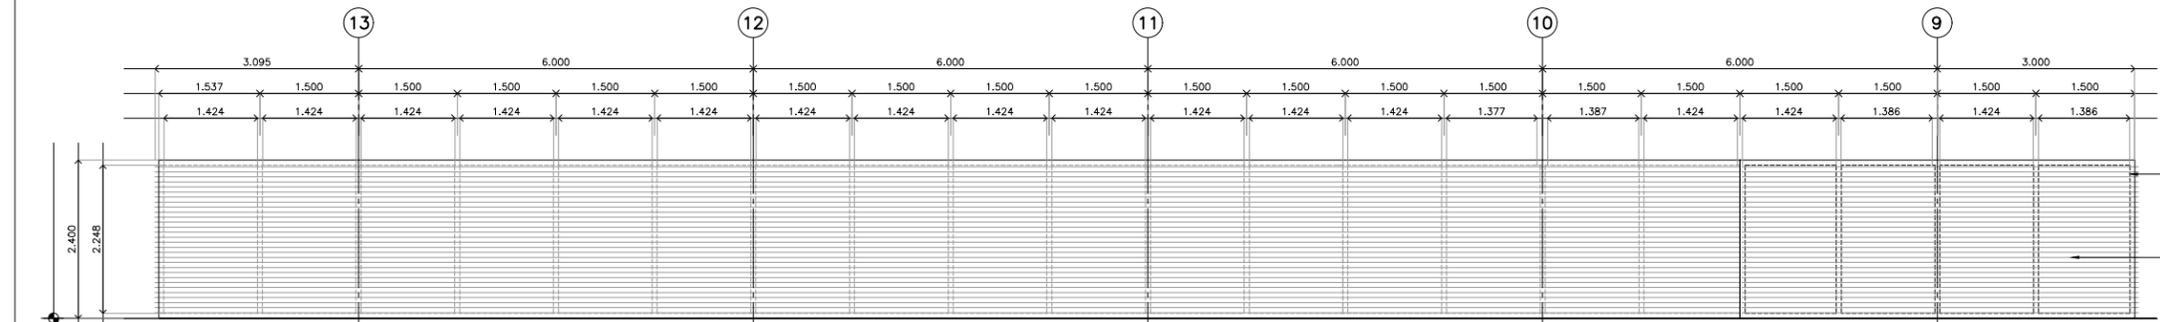


ALZADO 3 LOUVER 02

Escala: 1:50

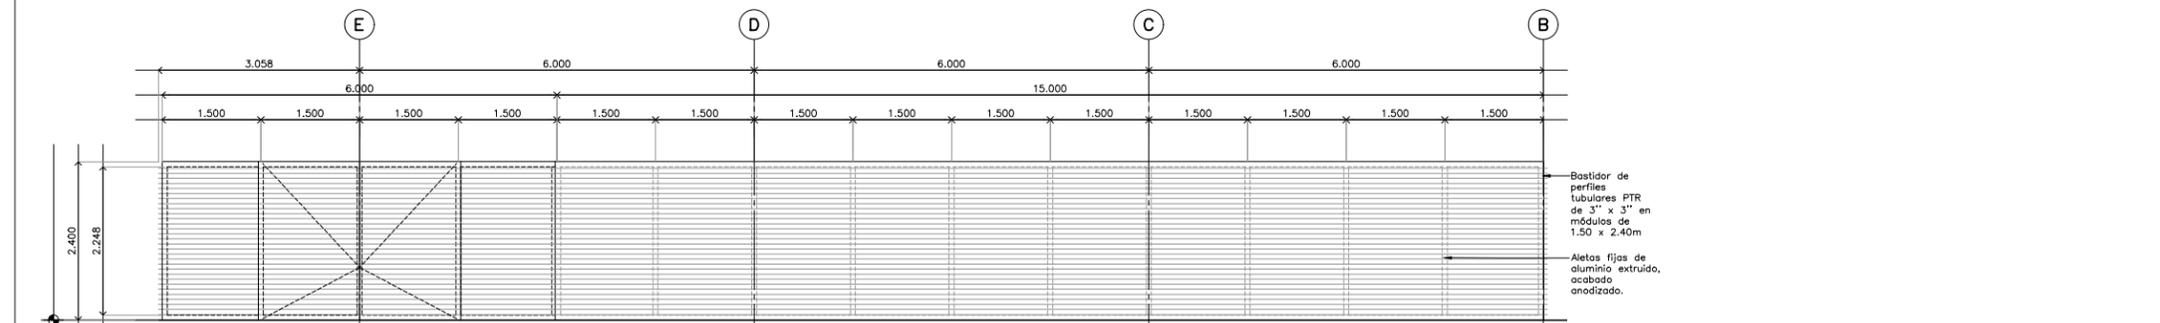


ALZADO 4 LOUVER 02


Escala: 1:50

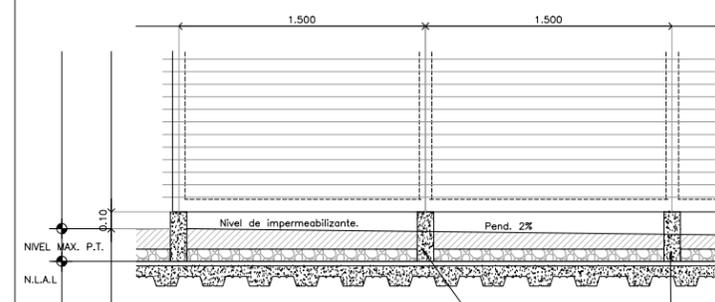


SOPORTES LOUVER

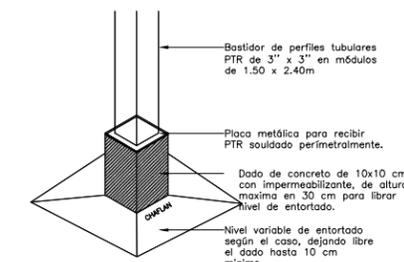

DETALLE

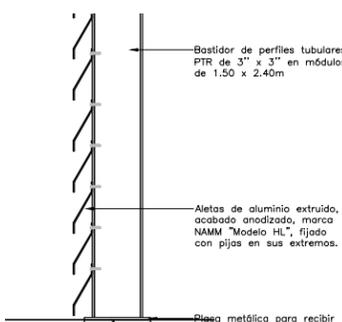

FIJACION DE LOUVER

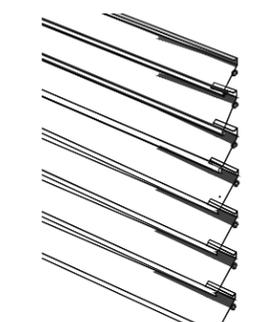

DETALLE ALETAS

**RIVERO BORRELL - GUTIERREZ
ARQUITECTOS**

SELO

ESCALA: 1:50
COTAS: METROS
CLAVE: HE-15

Este plano sustituye a los anteriores
REVISIÓN - 00 / 2 marzo 2018