
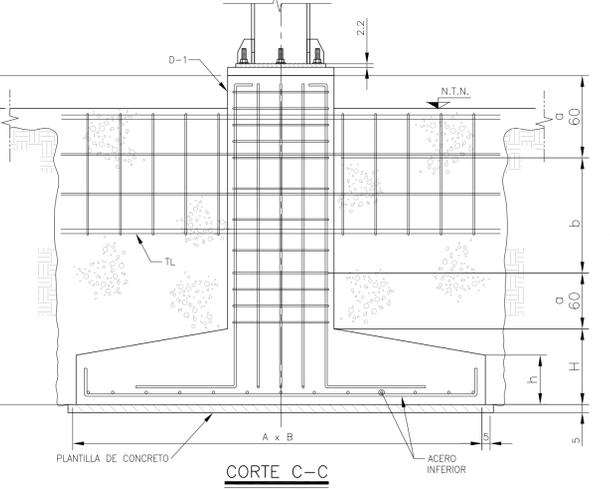
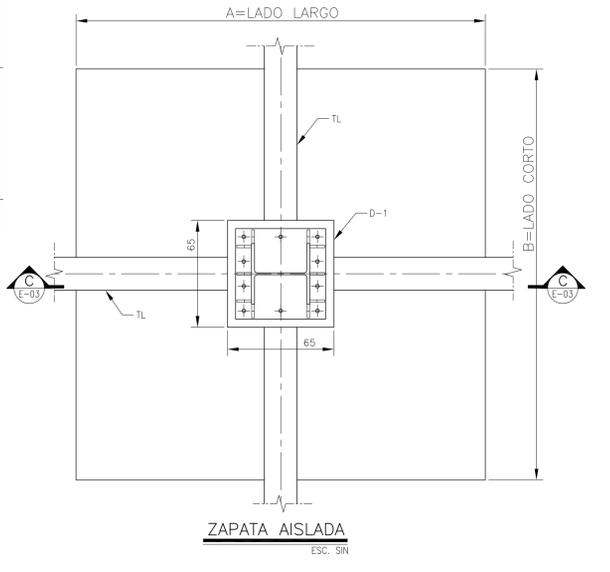
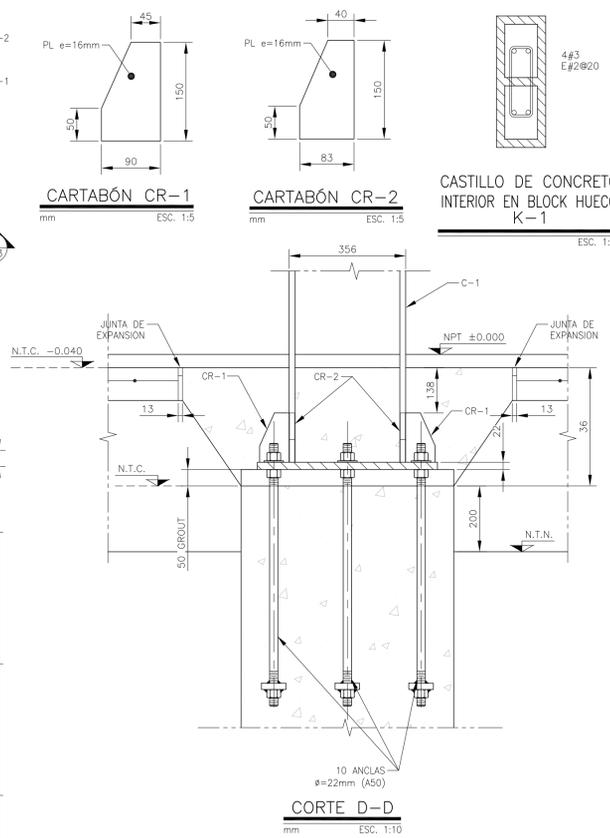
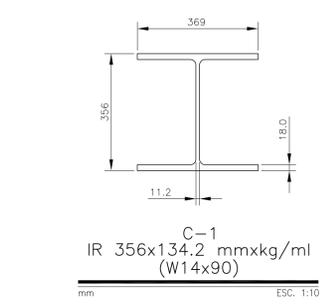
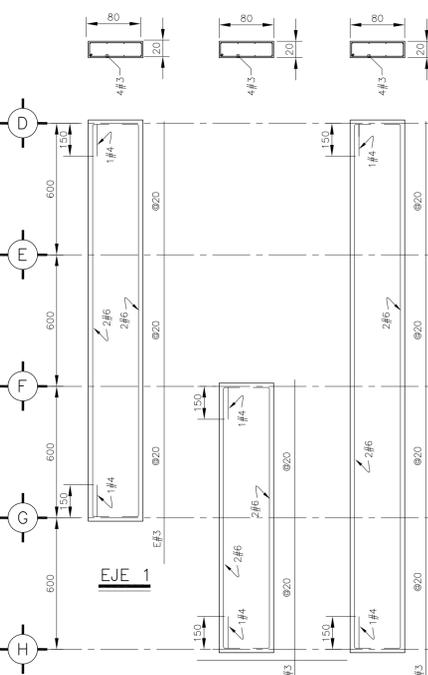
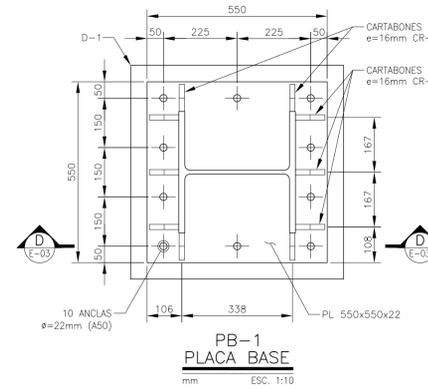
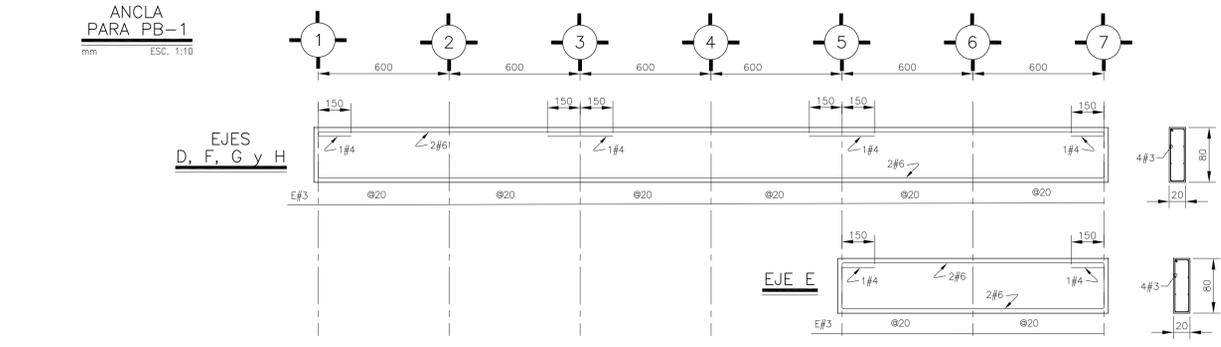
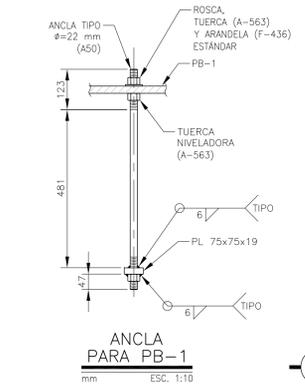


K	CASTILLO
ZC	ZAPATA CORRIDA
C	COLUMNA
PB	PLACA BASE
D	DADO
Z	ZAPATA
TL	TRABE DE LIGA
NTN	NIVEL TERRENO NATURAL
NPT	NIVEL PISO TERMINADO
NTC	NIVEL TOPE CONCRETO
CR	CARTABÓN


TABLA DE ZAPATAS AISLADAS					
TIPO	SECCION AxB (cm)	H (cm)	h (cm)	REFUERZO ACERO INF.	a (cm)
Z-1	250x250	35	30	#6@25	E#3@10
					E#3@20

SIMBOLOGÍA	
	INDICA CASTILLO NUEVO
	MURO PREFABRICADO

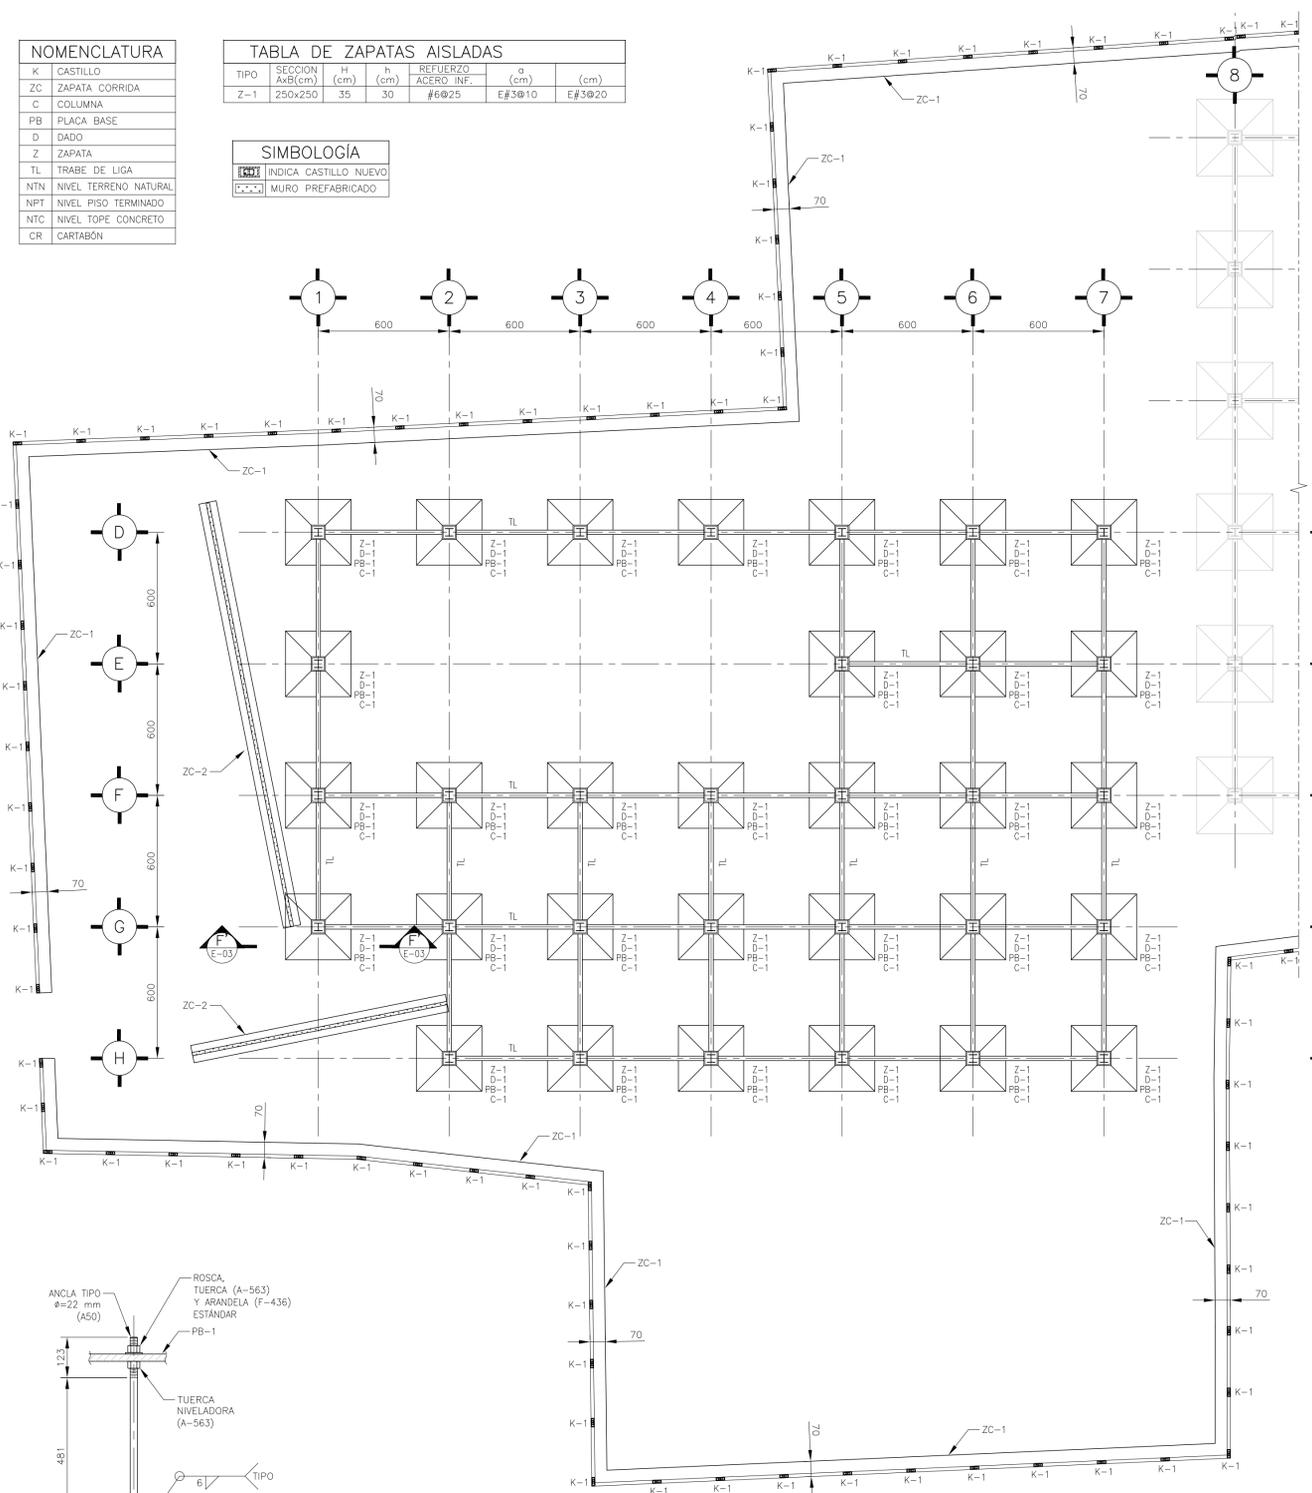

CENTRO DE SERVICIO INFONAVIT / DEL MÉRIDA
CALLE 39 CON LA EXTENSIÓN DE 32
M-204 SECC. CATASTRAL 13 NUM. 512D MÉRIDA YUCATÁN

PROYECTO EJECUTIVO ESTRUCTURAL

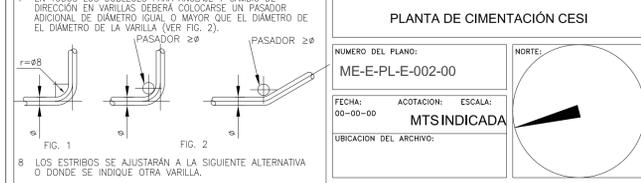

DATOS DEL PROPIETARIO		DATOS DEL PREDIO		USO	
NOMBRE:	No.:	CLAVE CATASTRAL:	ÁREA M2:	HABITACIONAL	<input type="checkbox"/>
CALLE:		CONDOMINIO:	LOTE:	UNIFAMILIAR	<input type="checkbox"/>
COLOMA:		DELEGACION:	FONDO:	PLURIFAMILIAR (CONDOMINIO)	<input type="checkbox"/>
TELEFONO:		DIRECCION:	No OFICIAL:	COMERCIAL	<input type="checkbox"/>
FIRMA:		ENTRE LA CALLE:		SERVICIOS	<input type="checkbox"/>
DATOS DEL D.R.O		Y LA CALLE:		INDUSTRIAL	<input type="checkbox"/>
NOMBRE: XX		COLOMA:			
CEDULA PROFESIONAL: XX		DELEGACION:			
DIRECCION: XX		TELEFONO: XX			
FIRMA:					
CORRESPBLE. INGENIERIAS		NORMATIVIDAD			
NOMBRE: XX		CONCEPTO			
CEDULA PROFESIONAL: XX		ALTA MAXIMA PERMITIDA			
DIRECCION: XX		COEFICIENTE DE OCUPACION DEL SUELO			
DELEGACION: XX		COEFICIENTE DE UTILIZACION DEL SUELO			
TELEFONO: XX		COEFICIENTE DE ABSORCION DEL SUELO			
FIRMA:		PORCENTAJE DEL AREA LIBRE			
DATOS DEL D.R.O		RESTRICCION AL FRENTE			
NOMBRE: ..		CALAJONES DE ESTACIONAMIENTO			
DIRECCION: ..	COL.	RESTRICCIONES DIC. USO DE SUELO			
DELEGACION: ..					
TELEFONO: ..					
FIRMA:					

RIVERO BORRELL - GUTIERREZ
ARQUITECTOS ingenor

DATOS DE LA CONSTRUCCION				
CONCEPTO	A. CONSTRUBA	OBRA NUEVA	REGULARIZACION	LICENCIA ANTERIOR
SOTANO				No. LIC. FECHA METROS
PLANTA BAJA				
1er NIVEL				
MEZZANINE				
2do. NIVEL				
3er NIVEL				
VOLADOS				
ESTACIONAMIENTO				
OTROS				
TOTAL DE M ²				
BARDEO ML				
ALINEAMIENTO ML				
DEMOLICION				



Este plano sustituye a los anteriores
REVISION - 00 **2 marzo 2018**

SELLO

SELLO