



- 1 CHAROLA TIPO MALLA
- 2 VARILLA ROSCADA
- 3 TUBO CONDUIT PARED DELGADA
- 4 SOPORTE UNIVERSAL MULTIUSOS
- 5 PERNO ROSCADO DE ALTA VELOCIDAD PARA CONCRETO
- 6 TAQUETE NYLON Y ANCLA ARPON

MONTAJE DE CHAROLA TIPO MALLA EN BAJADA O CURVA HORIZONTAL
ESC: S/E

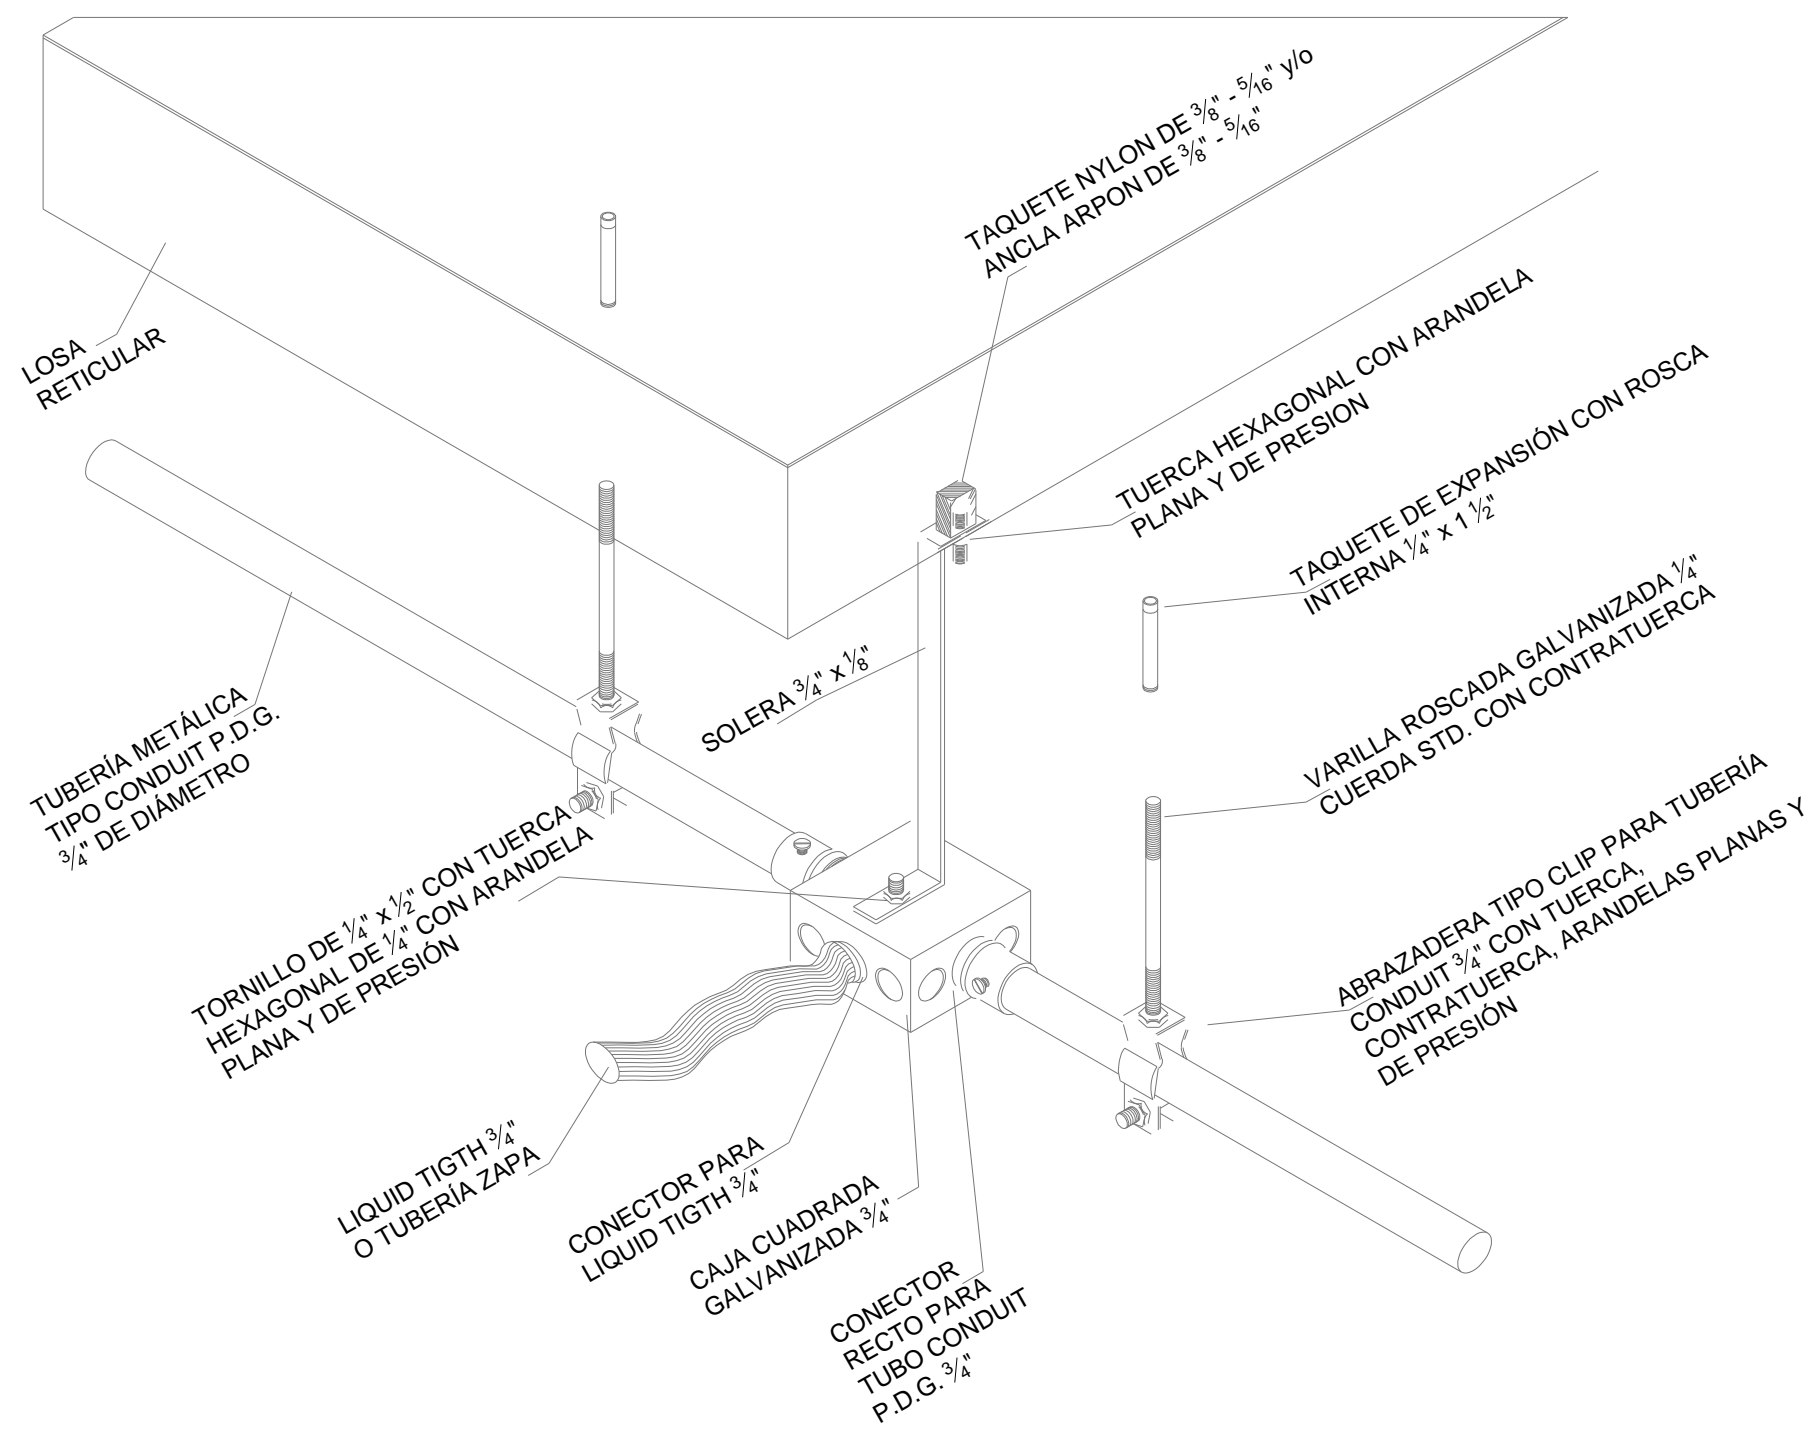


ISOMÉTRICO TÍPICO DE CANALIZACIÓN EN TUBERÍA CONDUIT FLUADA A LOSA
ESC: S/E

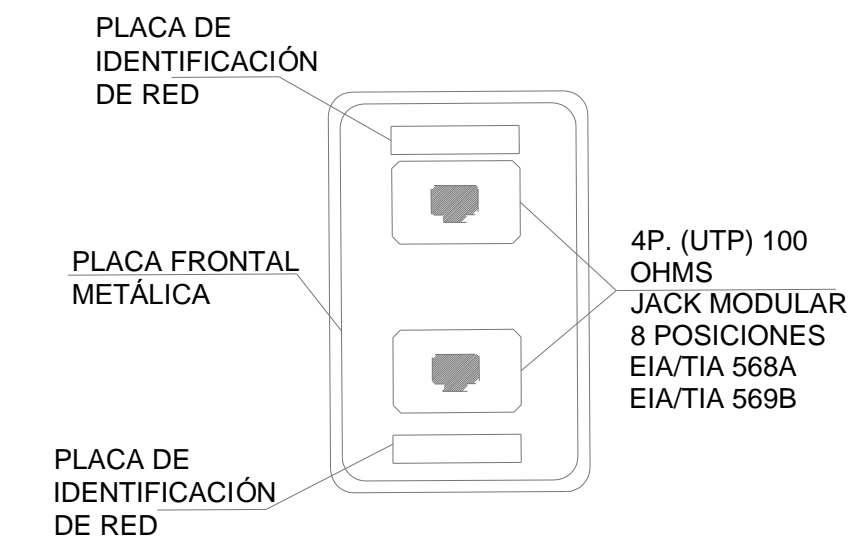


- | EIA/TIA 568b | EIA/TIA 568a |
|--|--|
| 1 2 3 4 5 6 7 8 | 1 2 3 4 5 6 7 8 |
| 1. BCO / NARANJA
2. NARANJA
3. BCO / VERDE
4. AZUL
5. BCO / AZUL
6. VERDE
7. BCO / CAFÉ
8. CAFÉ | 1. BCO / VERDE
2. VERDE
3. BCO / NARANJA
4. AZUL
5. BCO / AZUL
6. NARANJA
7. BCO / CAFÉ
8. CAFÉ |


JACK MODULAR 8 POSICIONES (ASIGNACIÓN DE PAREDES)
ESC: S/E

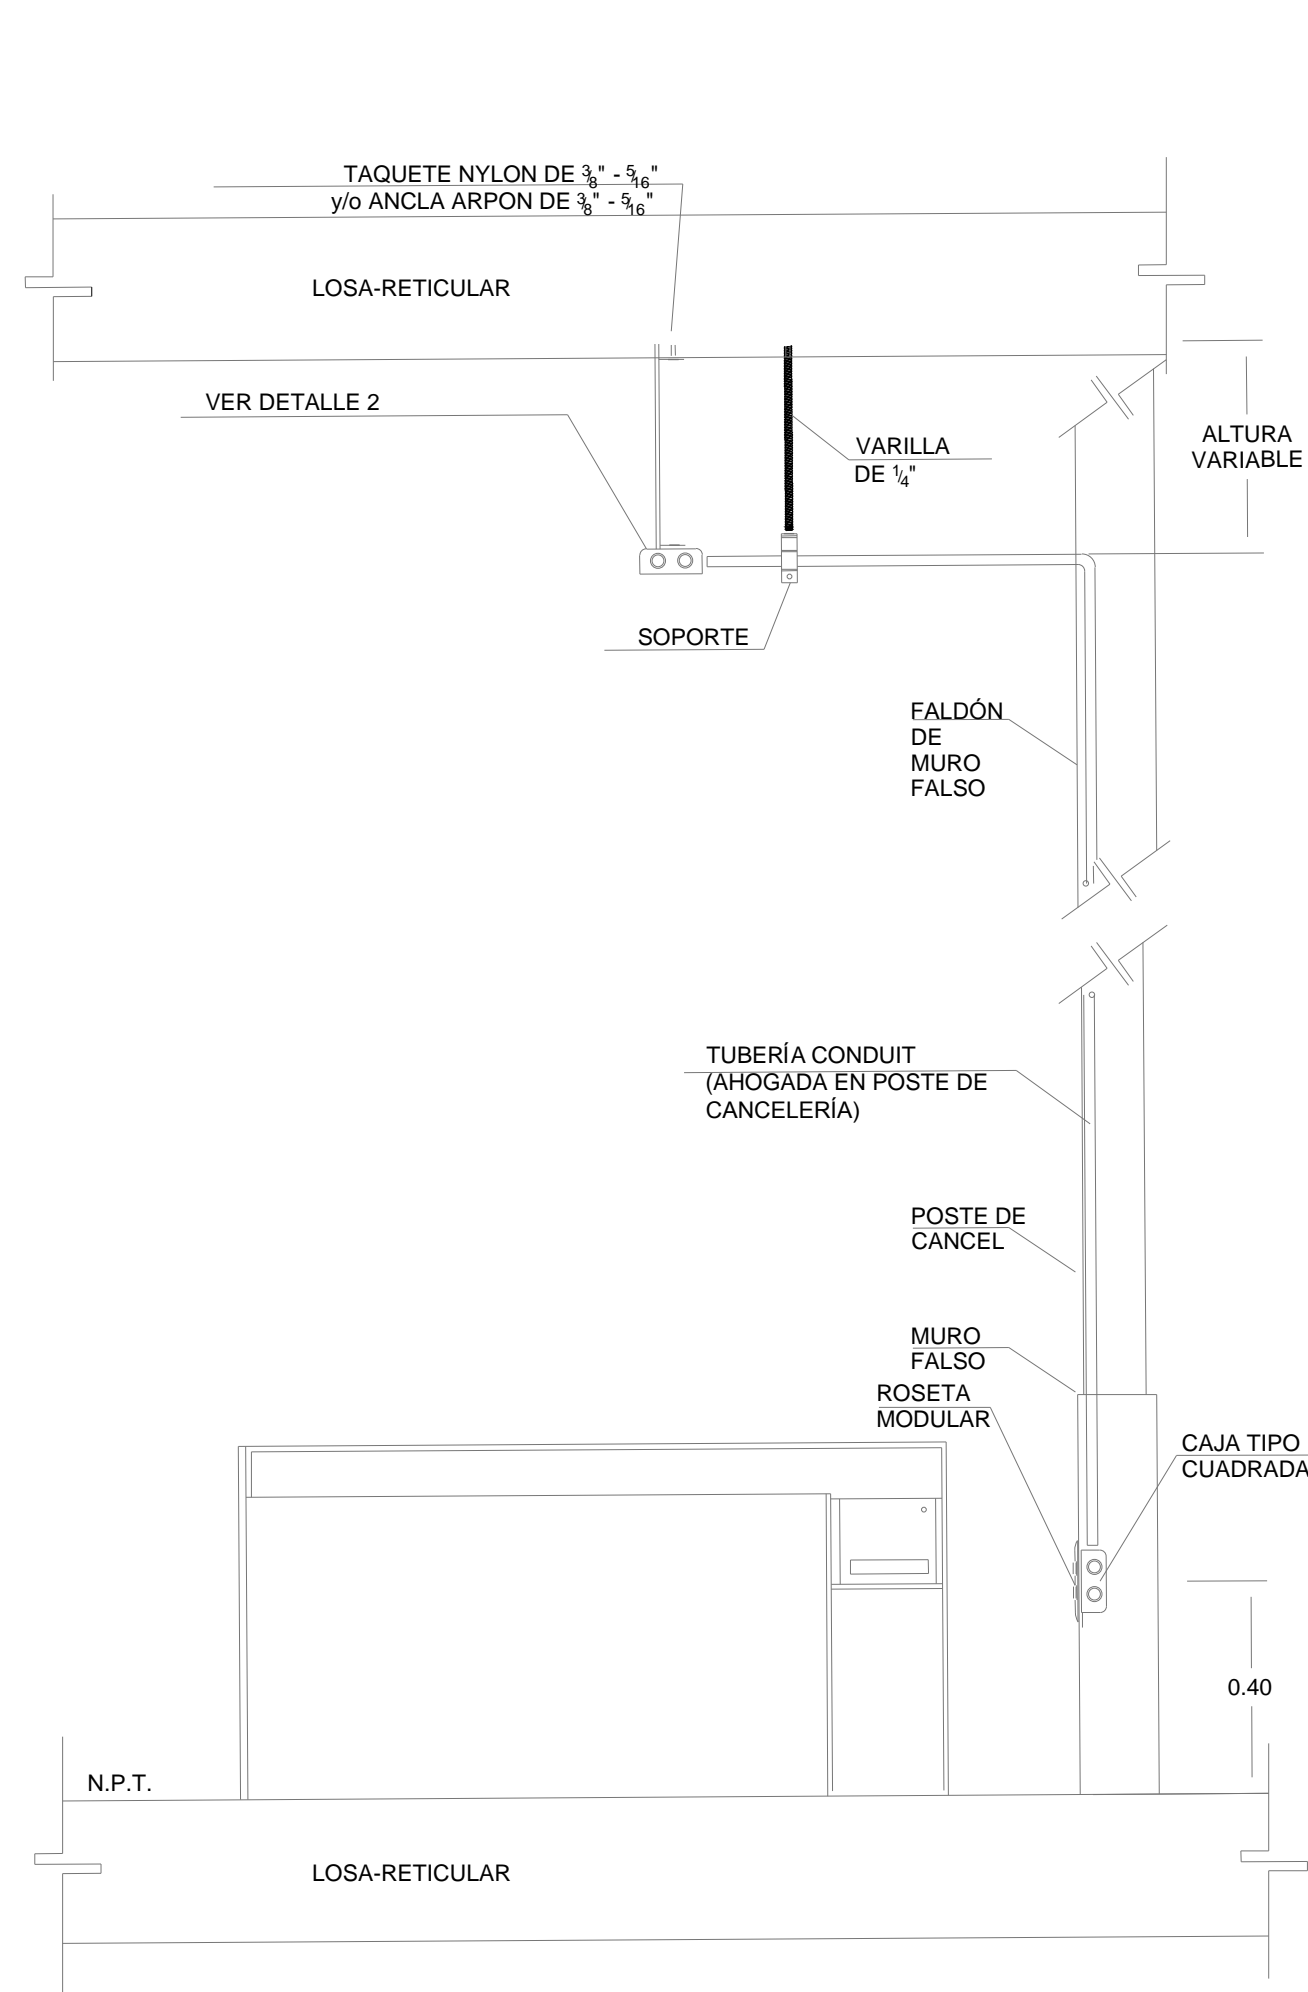

ALZADO DE INSTALACIONES DE VOZ Y DATOS EN MURO FALSO
ESC: S/E

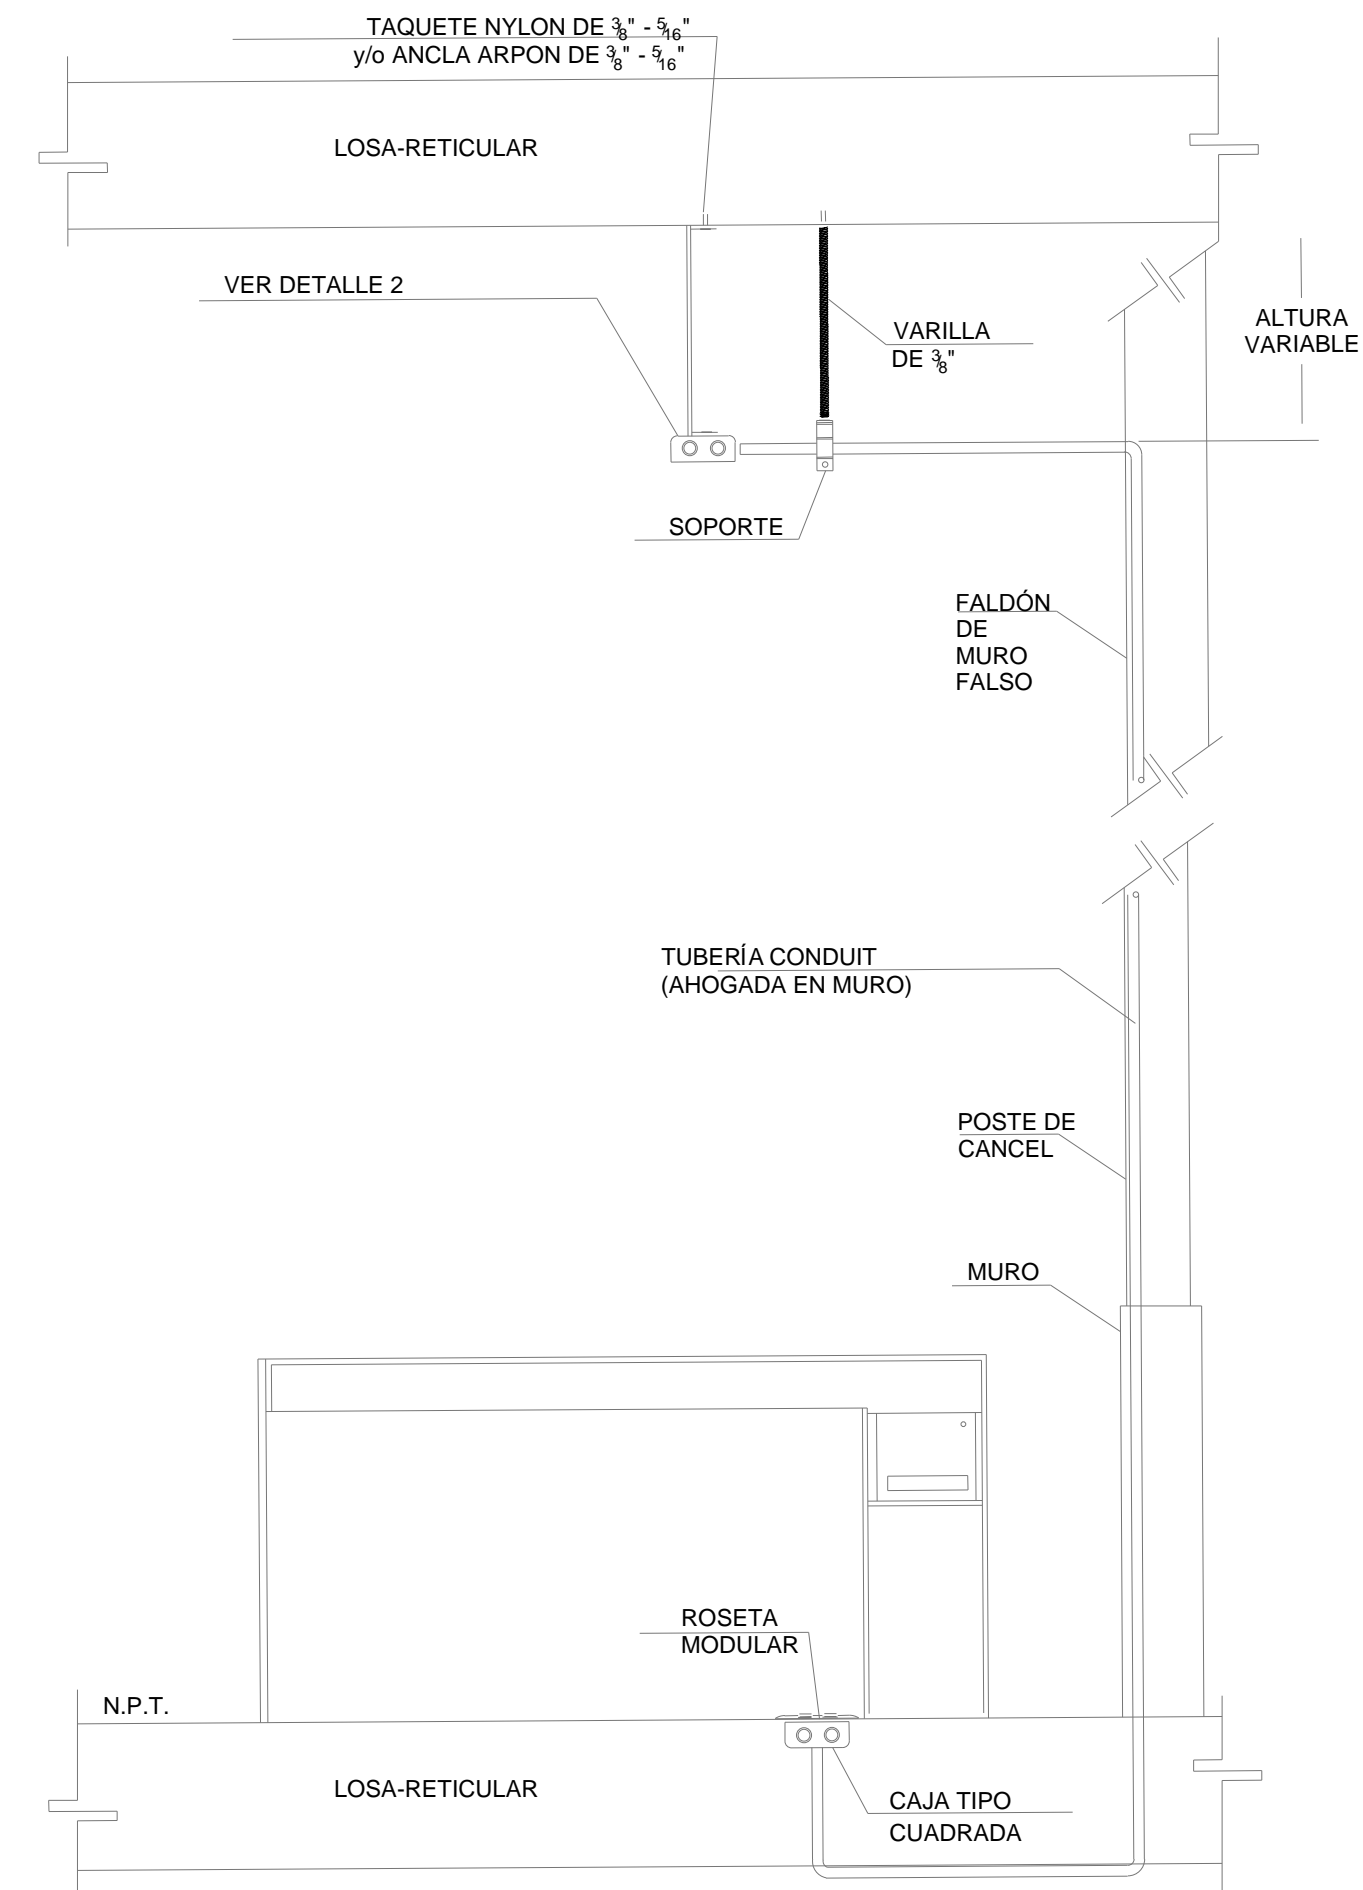

ALZADO DE INSTALACIÓN DE VOZ Y DATOS EN PISO
ESC: S/E

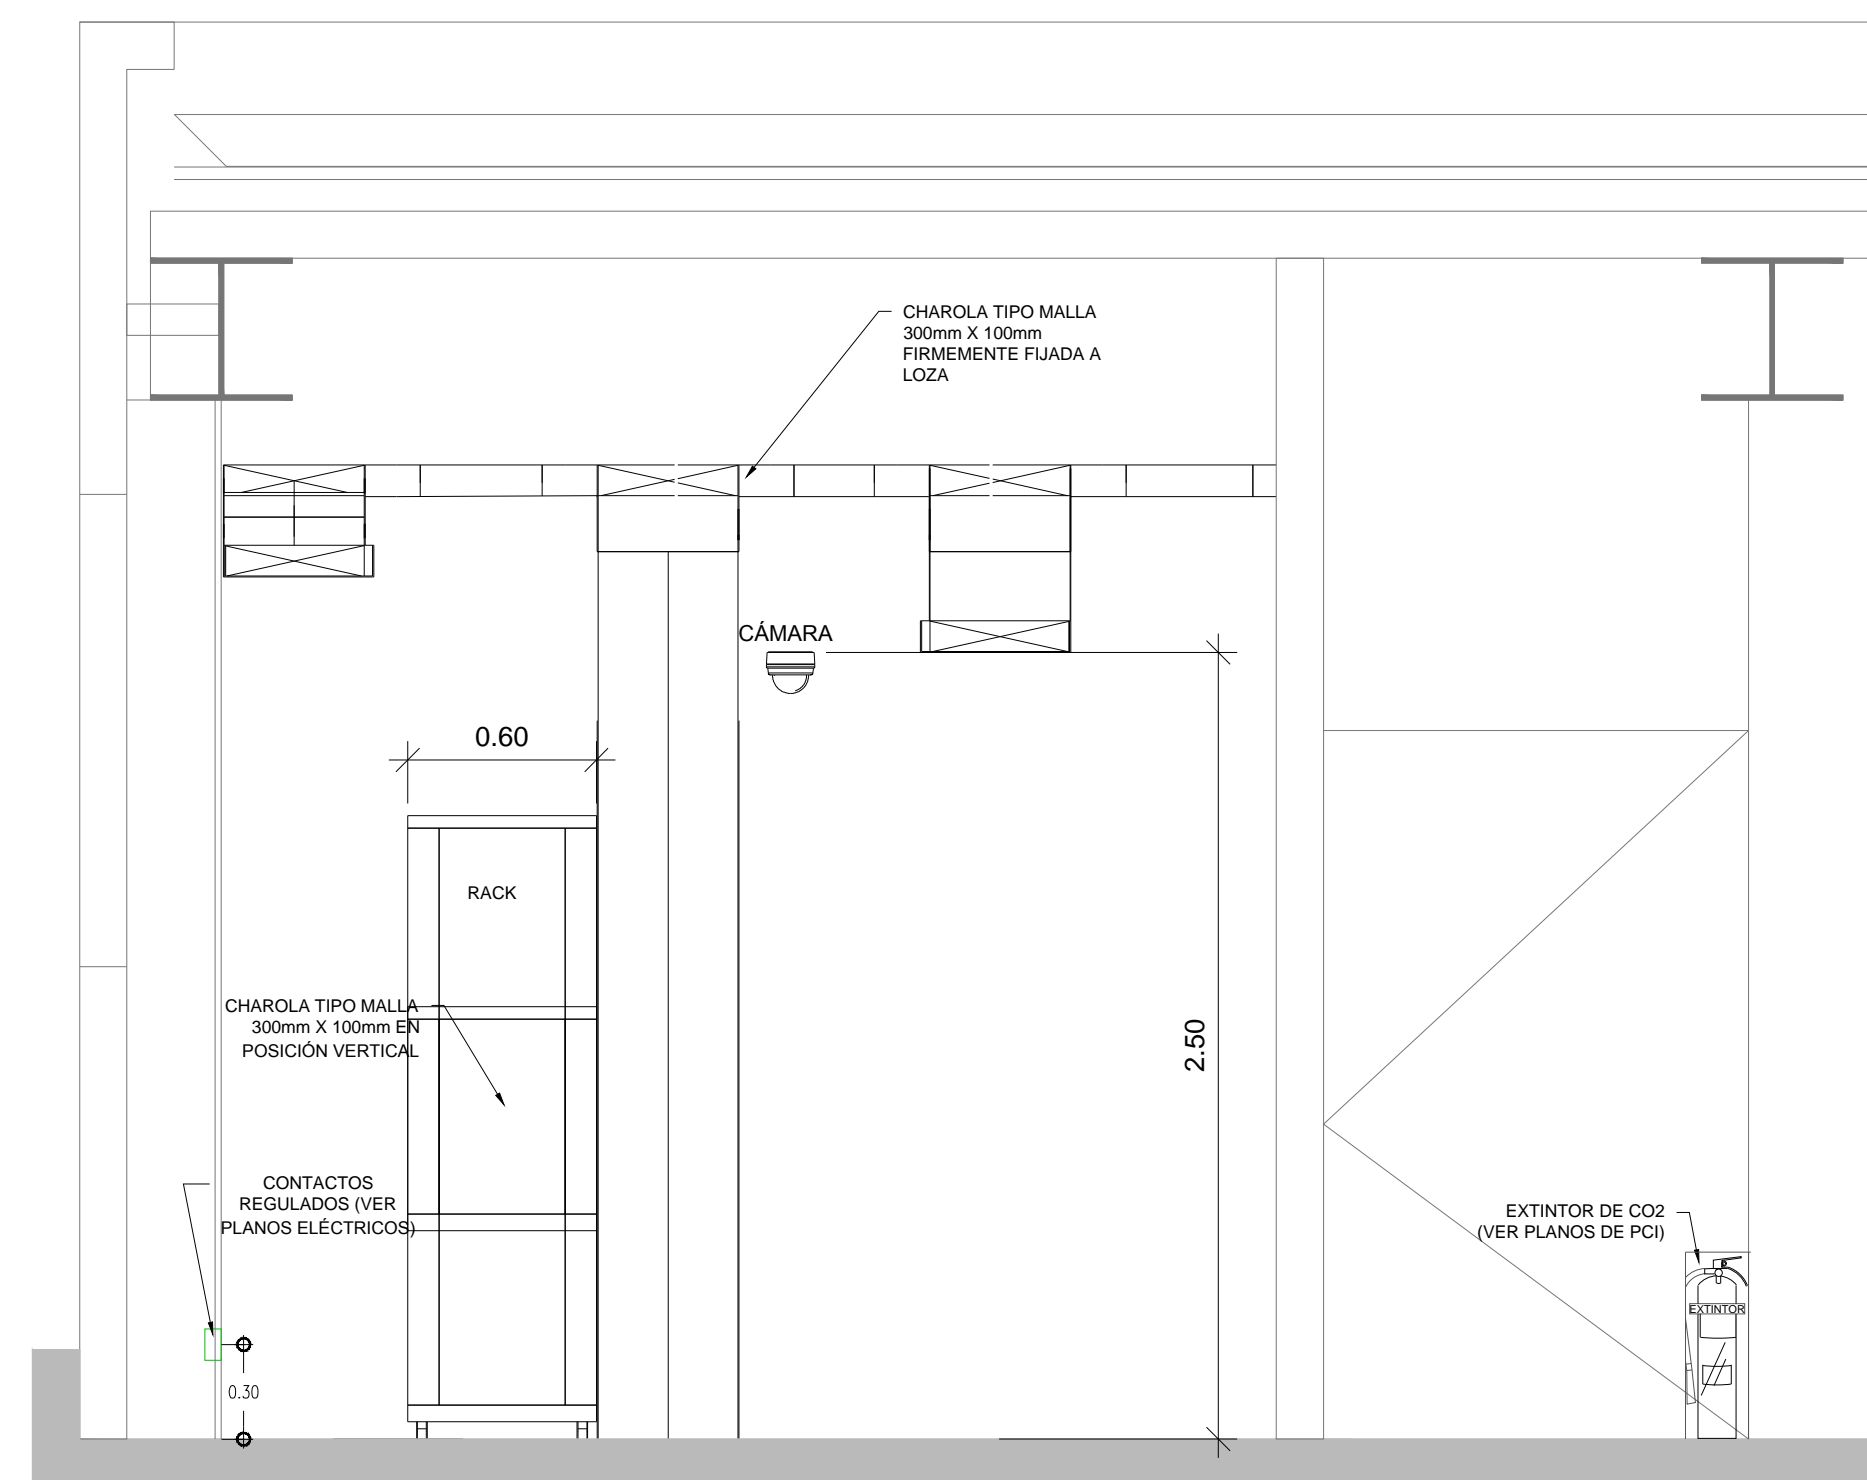


ALZADO DE ALTURAS DE INSTALACIONES ESPECIALES
ESC: S/E

CENTRO DE SERVICIO INFONAVIT / DEL MÉRIDA

CALLE 39 CON LA EXTENSIÓN DE 32 M-204 SECC. CATASTRAL 13 NUM. 512D MÉRIDA YUCATÁN

**PROYECTO EJECUTIVO
INSTALACIÓN ESPECIALES**

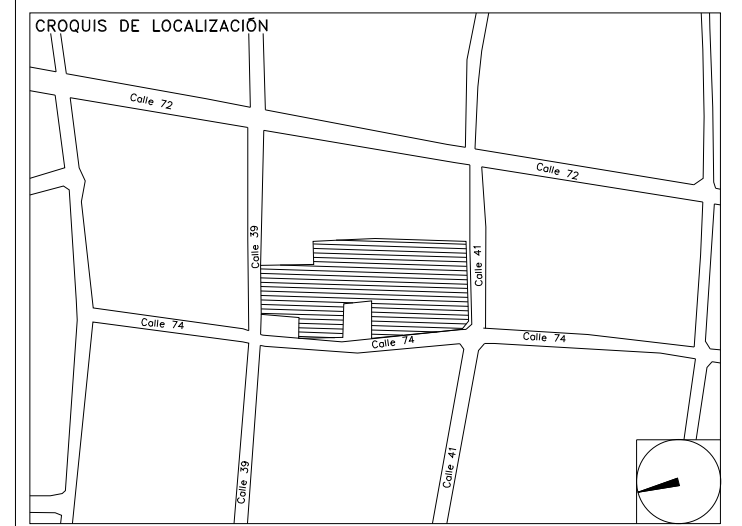

DETALLES GENERALES

NUMERO DEL PLANO: ME-E-PL-ES-09	ACOTACION: MTS	ESCALA: S/E
FECHA: 00-00-00	UBICACION DEL ARCHIVO:	



USO ESPECIFICO DEL PREDIO:

TIPO DE TRAMITE:

DATOS DEL PROPIETARIO

NOMBRE: No.:
CALLE:
COLONIA:
DELEGACION:
TELEFONO:
FIRMA:

DATOS DEL D.R.O

NOMBRE: XX
CEDULA PROFESIONAL: XX
DIRECCION: XX
DELEGACION: XX
TELEFONO: XX
FIRMA:

CORRESPBLE. INGENIERIAS

NOMBRE: XX
CEDULA PROFESIONAL: XX
DIRECCION: XX
DELEGACION: XX
TELEFONO: XX
FIRMA:

DATOS DEL D.R.O

NOMBRE: ..
CEDULA PROFESIONAL: ..
DIRECCION: ..
DELEGACION: ..
TELEFONO: ..
FIRMA:

DATOS DEL PREDIO

CLAVE CATASTRAL:	AREA:	M2.	USO
CONDOMINIO:	LOTES:	FONDO: m	HABITACIONAL <input type="checkbox"/>
MEDIDA DEL FRENTE:	No OFICIAL:		UNIFAMILIAR <input type="checkbox"/>
DIRECCION:			PLURIFAMILIAR (CONDOMINIO) <input type="checkbox"/>
CALLE:			COMERCIAL <input type="checkbox"/>
ENTRE LA CALLE Y LA CALLE:			SERVICIOS <input type="checkbox"/>
DELEGACION:			INDUSTRIAL <input type="checkbox"/>
TELEFONO: XX			
DICTAMEN DE USO DE SUELO			
No. DE FOLIO:			
FECHA:			

NORMATIVIDAD

CONCEPTO	NORMA	PROYECTO	DEF.
ALTIMETRIA			
ALTIMETRIA PERMITIDA			
COEFICIENTE DE OCUPACION DEL SUELO			
COEFICIENTE DE UTILIZACION DEL SUELO			
COEFICIENTE DE ABSORCION DEL SUELO			
PORCENTAJE DEL AREA LIBRE			
RESTRICCION AL FRENTE			
CAJONES DE ESTACIONAMIENTO			
RESTRICCIONES DIC. USO DE SUELO			

RIVERO BORRELL - GUTIERREZ ingenor ARQUITECTOS

DATOS DE LA CONSTRUCCION

CONCEPTO	A. CONSTRUIDA		OPERA NUEVA		REGULACION		LICENCIA ANTERIOR	
	NO. LIC.	FECHA	NO. LIC.	FECHA	NO. LIC.	FECHA	METROS	
SOTANO								
PLANTA BAJA								
1er NIVEL								
MEZZANINE								
2do. NIVEL								
3er NIVEL								
VOLADOS								
ESTACIONAMIENTO								
OTROS								
TOTAL DE M ²								
BARDEO MI								
ALINEAMIENTO ML								
DEMOLICION								

ESCALA:
S/E

COTAS:
METROS

CLAVE:
ES-09

SELLO

Este plano sustituye a los anteriores
REVISIÓN - 00 2 marzo 2018

PLANO APTO PARA CONSTRUCCION