



PLANTA ARQUITECTÓNICA DESPIECE DE PISOS NIVEL - 0.150

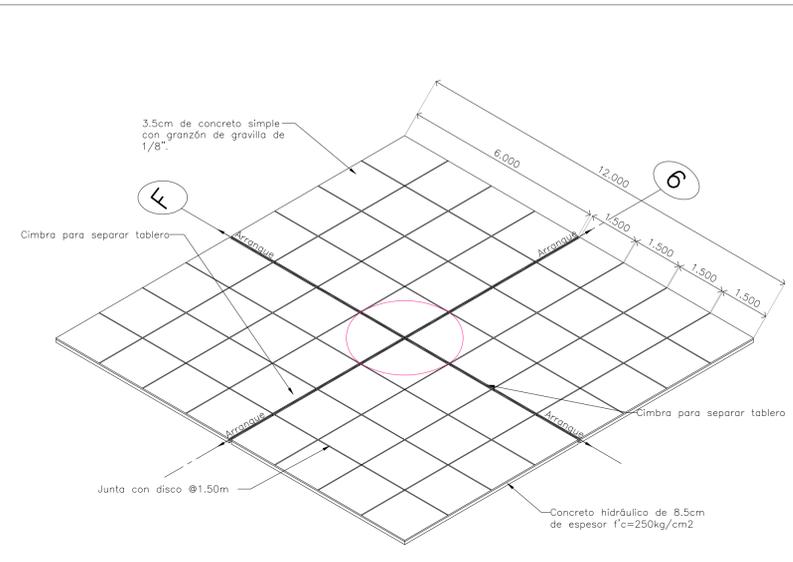

DETALLE D-01 ISOMÉTRICO

Esc 1:100

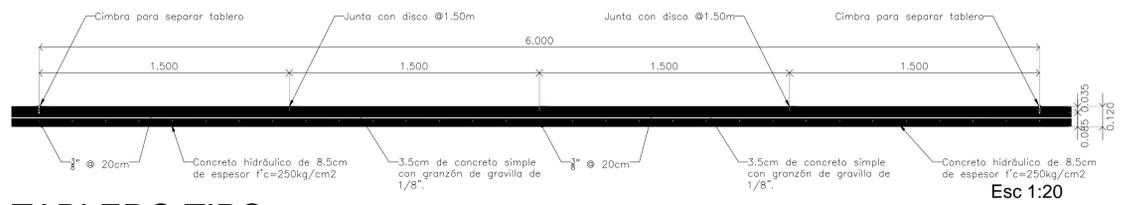

TABLERO TIPO

CENTRO DE SERVICIO INFONAVIT / DEL MÉRIDA
CALLE 39 CON LA EXTENSIÓN DE 32 M-204 SECC. CATASTRAL 13 NUM. 512D MÉRIDA YUCATÁN

NOTAS GENERALES

SIMBOLOGÍA
 ■ Pieza de ajuste

PROYECTO EJECUTIVO

PLANOS:
BOLETINES

CORRUS DE LOCALIZACIÓN

NÚMERO DEL PLANO: [] NORTE: []
 UBICACIÓN DEL ARCHIVO: []

INFONAVIT

Despiece de 1.50m x 1.50m de Concreto hidráulico de 8.5cm de espesor f'c=250kg/cm2 armado con varilla de 3/8" @20cm en ambos sentidos. Acabado final de 3.5cm de concreto simple con gránzón de gravilla de 1/8".

BOLETÍN ARQUITECTÓNICO

| DATOS DEL PROPIETARIO | | DATOS GENERALES | | | | | | | | | | | | | | | | | | | | | | | | | | | | | | | | | | | | | |
|---|
| NOMBRE: No.: CALLE: No.: COLONIA: No.: DELEGACIÓN: No.: TELEFONO: No.: FIRMA: | | DATOS DEL PREDIO CLAVE CATASTRAL: Mz. ÁREA: m2 LOTE: m2 MEDIDA DEL FRENTE: FONDO: m DIRECCIÓN: No OFICIAL: CALLE: No OFICIAL: ENTRE LA CALLE: No OFICIAL: Y LA CALLE: No OFICIAL: COLONIA: No OFICIAL: DELEGACIÓN: No OFICIAL: DICTAMEN DE USO DE SUELO: No. DE FOLIO: FECHA: | | | | | | | | | | | | | | | | | | | | | | | | | | | | | | | | | | | | | |
| DATOS DEL D.R.O | | USO | | | | | | | | | | | | | | | | | | | | | | | | | | | | | | | | | | | | | |
| NOMBRE: CÉDULA PROFESIONAL: DIRECCIÓN: DELEGACIÓN: TELEFONO: FIRMA: | | HABITACIONAL <input type="checkbox"/> UNIFAMILIAR <input type="checkbox"/> PLURIFAMILIAR (CONDOMINIO) <input type="checkbox"/> COMERCIAL <input type="checkbox"/> SERVICIOS <input type="checkbox"/> INDUSTRIAL <input type="checkbox"/> | | | | | | | | | | | | | | | | | | | | | | | | | | | | | | | | | | | | | |
| CORRESPBLE. INGENIERIAS | | NORMATIVIDAD | | | | | | | | | | | | | | | | | | | | | | | | | | | | | | | | | | | | | |
| NOMBRE: CÉDULA PROFESIONAL: DIRECCIÓN: DELEGACIÓN: TELEFONO: FIRMA: | | <table border="1"> <thead> <tr> <th>CONCEPTO</th> <th>NORMA</th> <th>PROYECTO</th> <th>DEF</th> </tr> </thead> <tbody> <tr><td>ALTURA MÁXIMA PERMITIDA</td><td></td><td></td><td></td></tr> <tr><td>COEFICIENTE DE OCUPACIÓN DEL SUELO</td><td></td><td></td><td></td></tr> <tr><td>COEFICIENTE DE UTILIZACIÓN DEL SUELO</td><td></td><td></td><td></td></tr> <tr><td>COEFICIENTE DE ABSORCIÓN DEL SUELO</td><td></td><td></td><td></td></tr> <tr><td>PORCENTAJE DEL ÁREA LIBRE</td><td></td><td></td><td></td></tr> <tr><td>RESTRICCIÓN AL FRENTE</td><td></td><td></td><td></td></tr> <tr><td>CAJONES DE ESTACIONAMIENTO</td><td></td><td></td><td></td></tr> <tr><td>RESTRICCIÓNES DIC. USO DE SUELO</td><td></td><td></td><td></td></tr> </tbody> </table> | | CONCEPTO | NORMA | PROYECTO | DEF | ALTURA MÁXIMA PERMITIDA | | | | COEFICIENTE DE OCUPACIÓN DEL SUELO | | | | COEFICIENTE DE UTILIZACIÓN DEL SUELO | | | | COEFICIENTE DE ABSORCIÓN DEL SUELO | | | | PORCENTAJE DEL ÁREA LIBRE | | | | RESTRICCIÓN AL FRENTE | | | | CAJONES DE ESTACIONAMIENTO | | | | RESTRICCIÓNES DIC. USO DE SUELO | | | |
| CONCEPTO | NORMA | PROYECTO | DEF | | | | | | | | | | | | | | | | | | | | | | | | | | | | | | | | | | | | |
| ALTURA MÁXIMA PERMITIDA | |
| COEFICIENTE DE OCUPACIÓN DEL SUELO | |
| COEFICIENTE DE UTILIZACIÓN DEL SUELO | |
| COEFICIENTE DE ABSORCIÓN DEL SUELO | |
| PORCENTAJE DEL ÁREA LIBRE | |
| RESTRICCIÓN AL FRENTE | |
| CAJONES DE ESTACIONAMIENTO | |
| RESTRICCIÓNES DIC. USO DE SUELO | |
| FIRMA: | | FIRMA: | | | | | | | | | | | | | | | | | | | | | | | | | | | | | | | | | | | | | |

RIVERO BORRELL - GUTIERREZ
ARQUITECTOS

FECHA:
 2018_04_09

NOTA:
 Se anexa Boletín de despiece de pisos como información complementaria para el Proyecto Ejecutivo.

El despiece se desarrolla en módulos de 6.00x6.00m, subdivididos en placas de 1.50x1.50m.

ESCALA:
 1 : 125

COTAS:
 METROS

CLAVE:
 BA-03