



PLANTA ARQUITECTÓNICA DESPIECE DE PISOS NIVEL - 0.150

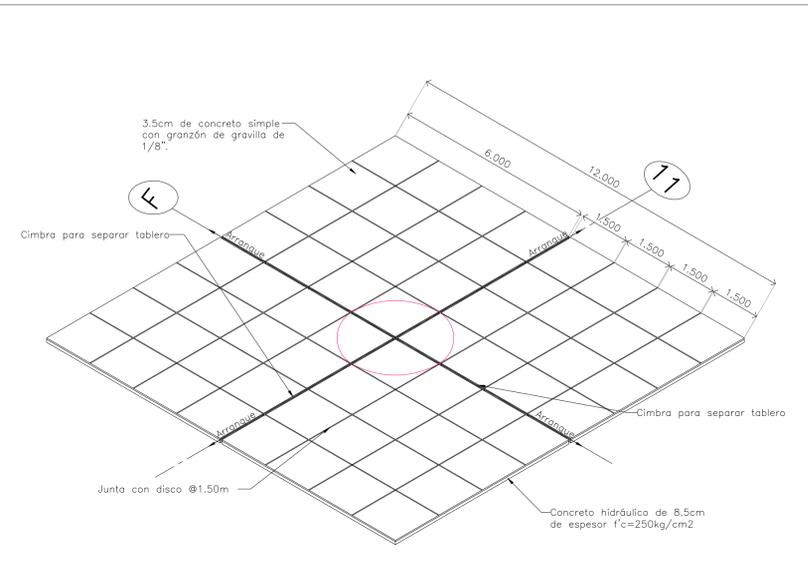

DETALLE D-01 ISOMÉTRICO

Esc 1:100

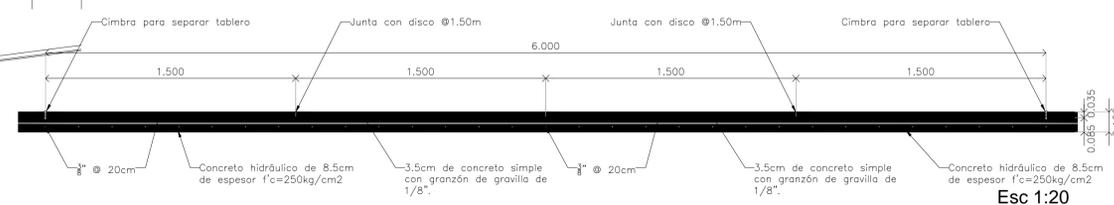

TABLERO TIPO

Esc 1:20

CENTRO DE SERVICIO INFONAVIT / DEL MÉRIDA
CALLE 39 CON LA EXTENSIÓN DE 32
M-204 SECC. CATASTRAL 13 NUM. 512D MÉRIDA YUCATÁN


NOTAS GENERALES

SIMBOLOGÍA

■ Pieza de ajuste

PROYECTO EJECUTIVO

BOLETINES

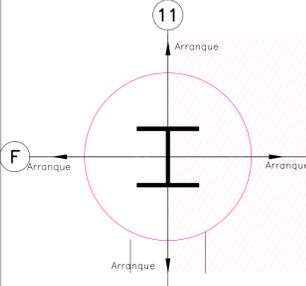

NÚMERO DEL PLANO:
 UBICACIÓN DEL ARCHIVO:
 NORTE:
 Despiece de 1.50m x 1.50m de Concreto hidráulico de 8.5cm de espesor f'c=250kg/cm2 armado con varilla de 3/8" @20cm en ambos sentidos. Acabado final de 3.5cm de concreto simple con granzón de gravilla de 1/8".



BOLETÍN ARQUITECTÓNICO

DATOS DEL PROPIETARIO		DATOS GENERALES	
NOMBRE: No.:		DATOS DEL PREDIO	
CALLE: No.:		CLAVE CATASTRAL: Mz.	USO
COLONIA: No.:		ÁREA: m2	HABITACIONAL <input type="checkbox"/>
DELEGACIÓN: No.:		LOTE: m2	UNIFAMILIAR <input type="checkbox"/>
TELEFONO: No.:		MEDIDA DEL FRENTE: FONDO: m	PLURIFAMILIAR (CONDOMINIO) <input type="checkbox"/>
FIRMA: No.:		DIRECCIÓN: No. OFICIAL: No.:	COMERCIAL <input type="checkbox"/>
DATOS DEL D.R.O		SERVICIOS <input type="checkbox"/>	
NOMBRE: No.:		INDUSTRIAL <input type="checkbox"/>	
CÉDULA PROFESIONAL: No.:		DICTAMEN DE USO DE SUELO	
DIRECCIÓN: No.:		No. DE FOLIO: FECHA:	
DELEGACIÓN: No.:		NORMATIVIDAD	
TELEFONO: No.:		CONCEPTO	
FIRMA: No.:		ALTURA MÁXIMA PERMITIDA	
CORRESPBLE. INGENIERIAS		COEFICIENTE DE OCUPACIÓN DEL SUELO	
NOMBRE: No.:		COEFICIENTE DE UTILIZACIÓN DEL SUELO	
CÉDULA PROFESIONAL: No.:		COEFICIENTE DE ABSORCIÓN DEL SUELO	
DIRECCIÓN: No.:		PORCENTAJE DEL ÁREA LIBRE	
DELEGACIÓN: No.:		RESTRICCIÓN AL FRENTE	
TELEFONO: No.:		CAJONES DE ESTACIONAMIENTO	
FIRMA: No.:		RESTRICCIÓNES DIC. USO DE SUELO	
FIRMA:			

RIVERO BORRELL - GUTIERREZ
ARQUITECTOS

FECHA: 2018_04_09
 NOTA: Se anexa Boletín de despiece de pisos como información complementaria para el Proyecto Ejecutivo.
 El despiece se desarrolla en módulos de 6.00x6.00m, subdivididos en placas de 1.50x1.50m.
 ESCALA: 1 : 125
 COTAS: METROS
 CLAVE: BA-04