


CENTRO DE SERVICIO INFONAVIT / DEL MÉRIDA
CALLE 39 CON LA EXTENCIÓN DE 32
M-204 SECC. CATASTRAL 13 NUM. 512D MÉRIDA YUCATÁN

NOTAS GENERALES

PROYECTO EJECUTIVO

BOLETINES

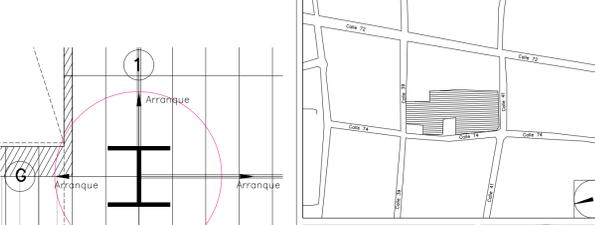

NÚMERO DEL PLANO:
 UBICACIÓN DEL ARCHIVO:
 NORTE:



BOLETÍN ARQUITECTÓNICO

DATOS DEL PROPIETARIO		DATOS DEL PREDIO		USO
NOMBRE:	No.:	CLAVE CATASTRAL:	M2.	HABITACIONAL <input type="checkbox"/>
CALLE:		ÁREA:		UNIFAMILIAR <input type="checkbox"/>
COLONIA:		LOTE:		PLURIFAMILIAR (CONDOMINIO) <input type="checkbox"/>
DELEGACIÓN:		MEDIDA DEL FRENTE:	FONDO: m	COMERCIAL <input type="checkbox"/>
TELÉFONO:		DIRECCIÓN:	No OFICIAL:	SERVICIOS <input type="checkbox"/>
FIRMA:		ENTRE LA CALLE Y LA CALLE:		INDUSTRIAL <input type="checkbox"/>
DATOS DEL D.R.O		DICTAMEN DE USO DE SUELO		
NOMBRE:		No. DE FOLIO:	FECHA:	
CÉDULA PROFESIONAL:		NORMATIVIDAD		
DIRECCIÓN:		CONCEPTO		
DELEGACIÓN:		ALTURA MÁXIMA PERMITIDA	NORMA	PROYECTO
TELÉFONO:		COEFICIENTE DE OCUPACIÓN DEL SUELO		OP.
FIRMA:		COEFICIENTE DE UTILIZACIÓN DEL SUELO		
CORRESPBLE. INGENIERIAS		COEFICIENTE DE ABSORCIÓN DEL SUELO		
NOMBRE:		PORCENTAJE DEL ÁREA LIBRE		
CÉDULA PROFESIONAL:		RESTRICCIÓN AL FRENTE		
DIRECCIÓN:		CAJONES DE ESTACIONAMIENTO		
DELEGACIÓN:		RESTRICCIONES DIC. USO DE SUELO		
TELÉFONO:				
FIRMA:				

RIVERO BORRELL - GUTIERREZ
ARQUITECTOS


FECHA: 2018_04_04

NOTA:
 Este plano sustituye el anterior despiece de pisos por uno nuevo generado a partir de la placa de granito gris de 60x20 cm. Se respetan los puntos de arranque originales.

ESCALA: 1 : 100

COTAS: METROS

CLAVE: BA-06

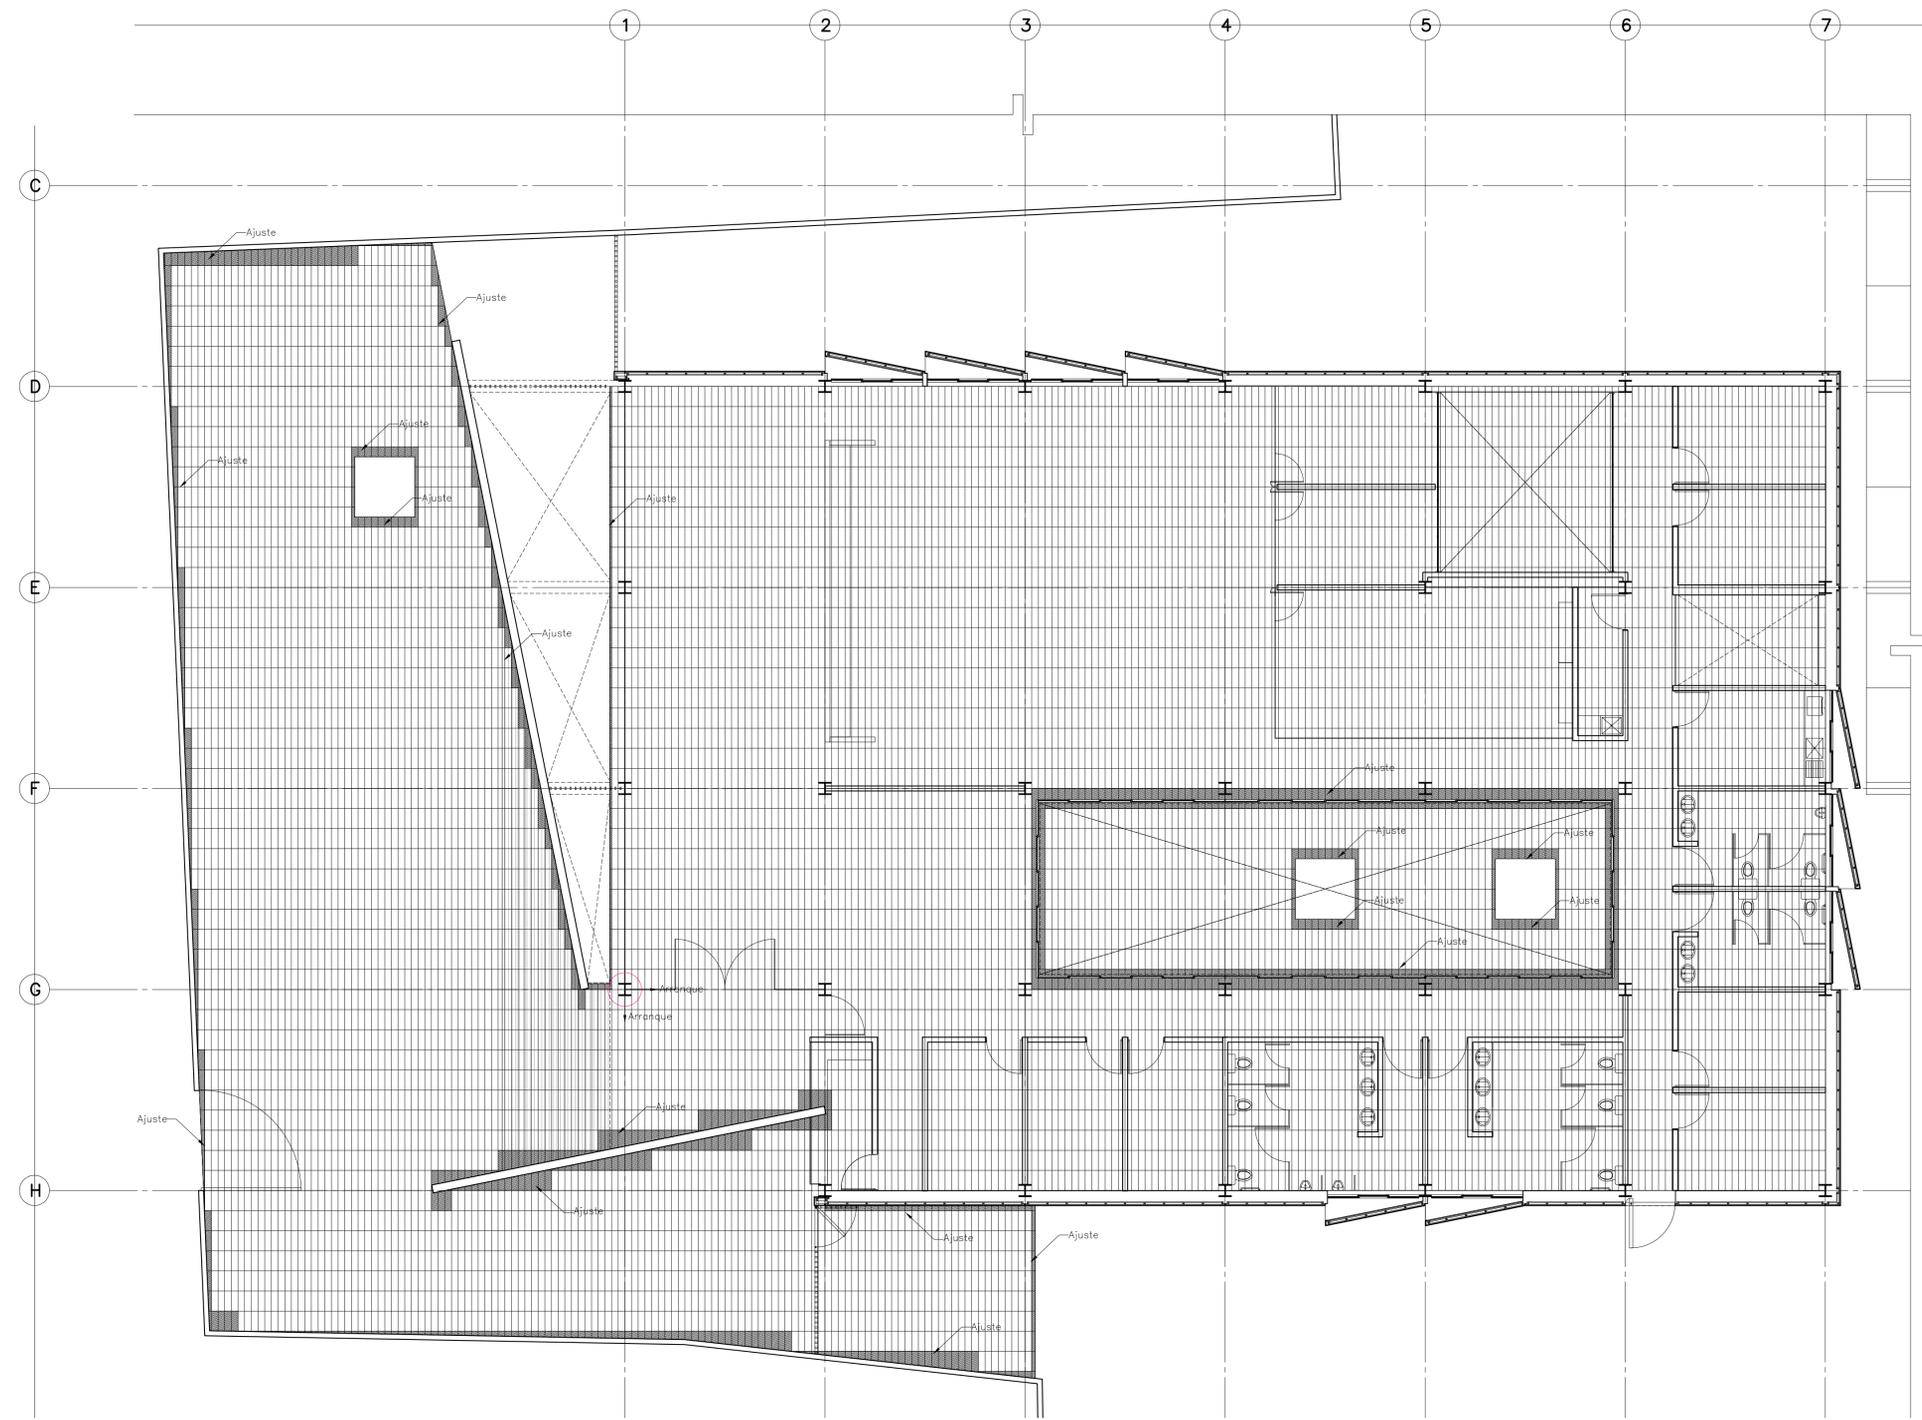

PLANTA ARQUITECTÓNICA DESPIECE DE PISOS NIVEL ±0.000