

CENTRO DE SERVICIO INFONAVIT / DEL MÉRIDA
CALLE 39 CON LA EXTENSIÓN DE 32
M-204 SECC. CATASTRAL 13 NUM. 512D MÉRIDA YUCATÁN

PROYECTO EJECUTIVO

PLANOS: **BOLETINES**

CRUCES DE LOCALIZACIÓN

NÚMERO DEL PLANO: **BOLETIN 09**

UBICACIÓN DEL ARCHIVO:

BOLETÍN ARQUITECTÓNICO

<p>DATOS DEL PROPIETARIO</p> <p>NOMBRE: No.: CALLE: DELEGACIÓN: TELEFONO: FIRMA:</p>	<p>DATOS GENERALES</p> <table border="1"> <tr> <th>DATOS DEL PREDIO</th> <th>USO</th> </tr> <tr> <td>CLAVE CATASTRAL: M2. ÁREA: LOTE: MEDIDA DEL FRENTE: FONDO: m DIRECCIÓN: No OFICIAL:</td> <td>HABITACIONAL <input type="checkbox"/> UNIFAMILIAR <input type="checkbox"/> PLURIFAMILIAR (CONDOMINIO) <input type="checkbox"/> COMERCIAL <input type="checkbox"/> SERVICIOS <input type="checkbox"/> INDUSTRIAL <input type="checkbox"/></td> </tr> </table>	DATOS DEL PREDIO	USO	CLAVE CATASTRAL: M2. ÁREA: LOTE: MEDIDA DEL FRENTE: FONDO: m DIRECCIÓN: No OFICIAL:	HABITACIONAL <input type="checkbox"/> UNIFAMILIAR <input type="checkbox"/> PLURIFAMILIAR (CONDOMINIO) <input type="checkbox"/> COMERCIAL <input type="checkbox"/> SERVICIOS <input type="checkbox"/> INDUSTRIAL <input type="checkbox"/>																																
DATOS DEL PREDIO	USO																																				
CLAVE CATASTRAL: M2. ÁREA: LOTE: MEDIDA DEL FRENTE: FONDO: m DIRECCIÓN: No OFICIAL:	HABITACIONAL <input type="checkbox"/> UNIFAMILIAR <input type="checkbox"/> PLURIFAMILIAR (CONDOMINIO) <input type="checkbox"/> COMERCIAL <input type="checkbox"/> SERVICIOS <input type="checkbox"/> INDUSTRIAL <input type="checkbox"/>																																				
<p>DATOS DEL D.R.O</p> <p>NOMBRE: CÉDULA PROFESIONAL: DIRECCIÓN: DELEGACIÓN: TELEFONO: FIRMA:</p>	<p>DICTAMEN DE USO DE SUELO</p> <p>No. DE FOLIO: FECHA:</p>																																				
<p>CORRESPBLE. INGENIERIAS</p> <p>NOMBRE: CÉDULA PROFESIONAL: DIRECCIÓN: DELEGACIÓN: TELEFONO: FIRMA:</p>	<p>NORMATIVIDAD</p> <table border="1"> <thead> <tr> <th>CONCEPTO</th> <th>NORMA</th> <th>PROYECTO</th> <th>DF</th> </tr> </thead> <tbody> <tr> <td>ALTURA MÁXIMA PERMITIDA</td> <td></td> <td></td> <td></td> </tr> <tr> <td>COEFICIENTE DE OCUPACIÓN DEL SUELO</td> <td></td> <td></td> <td></td> </tr> <tr> <td>COEFICIENTE DE UTILIZACIÓN DEL SUELO</td> <td></td> <td></td> <td></td> </tr> <tr> <td>COEFICIENTE DE ABSORCIÓN DEL SUELO</td> <td></td> <td></td> <td></td> </tr> <tr> <td>PORCENTAJE DEL ÁREA LIBRE</td> <td></td> <td></td> <td></td> </tr> <tr> <td>RESTRICCIÓN AL FRENTE</td> <td></td> <td></td> <td></td> </tr> <tr> <td>CAJONES DE ESTACIONAMIENTO</td> <td></td> <td></td> <td></td> </tr> <tr> <td>RESTRICCIONES DIC. USO DE SUELO</td> <td></td> <td></td> <td></td> </tr> </tbody> </table>	CONCEPTO	NORMA	PROYECTO	DF	ALTURA MÁXIMA PERMITIDA				COEFICIENTE DE OCUPACIÓN DEL SUELO				COEFICIENTE DE UTILIZACIÓN DEL SUELO				COEFICIENTE DE ABSORCIÓN DEL SUELO				PORCENTAJE DEL ÁREA LIBRE				RESTRICCIÓN AL FRENTE				CAJONES DE ESTACIONAMIENTO				RESTRICCIONES DIC. USO DE SUELO			
CONCEPTO	NORMA	PROYECTO	DF																																		
ALTURA MÁXIMA PERMITIDA																																					
COEFICIENTE DE OCUPACIÓN DEL SUELO																																					
COEFICIENTE DE UTILIZACIÓN DEL SUELO																																					
COEFICIENTE DE ABSORCIÓN DEL SUELO																																					
PORCENTAJE DEL ÁREA LIBRE																																					
RESTRICCIÓN AL FRENTE																																					
CAJONES DE ESTACIONAMIENTO																																					
RESTRICCIONES DIC. USO DE SUELO																																					
<p>FIRMA:</p>																																					

RIVERO BORRELL - GUTIERREZ
ARQUITECTOS

FECHA: 2018_06_19


ESCALA: 1:125

COTAS: METROS

CLAVE: BA-09

NOTA:
 Se anexa Boletín como información complementaria a Proyecto Ejecutivo
 Se acotan las ubicaciones de contactos regulados, voz y datos, normales y disparos hacia mobiliario de las estaciones de trabajo.
 La ubicación de los contactos y disparos se revisó para tener relación directa con el amueblado.

BOLETÍN ARQ 09

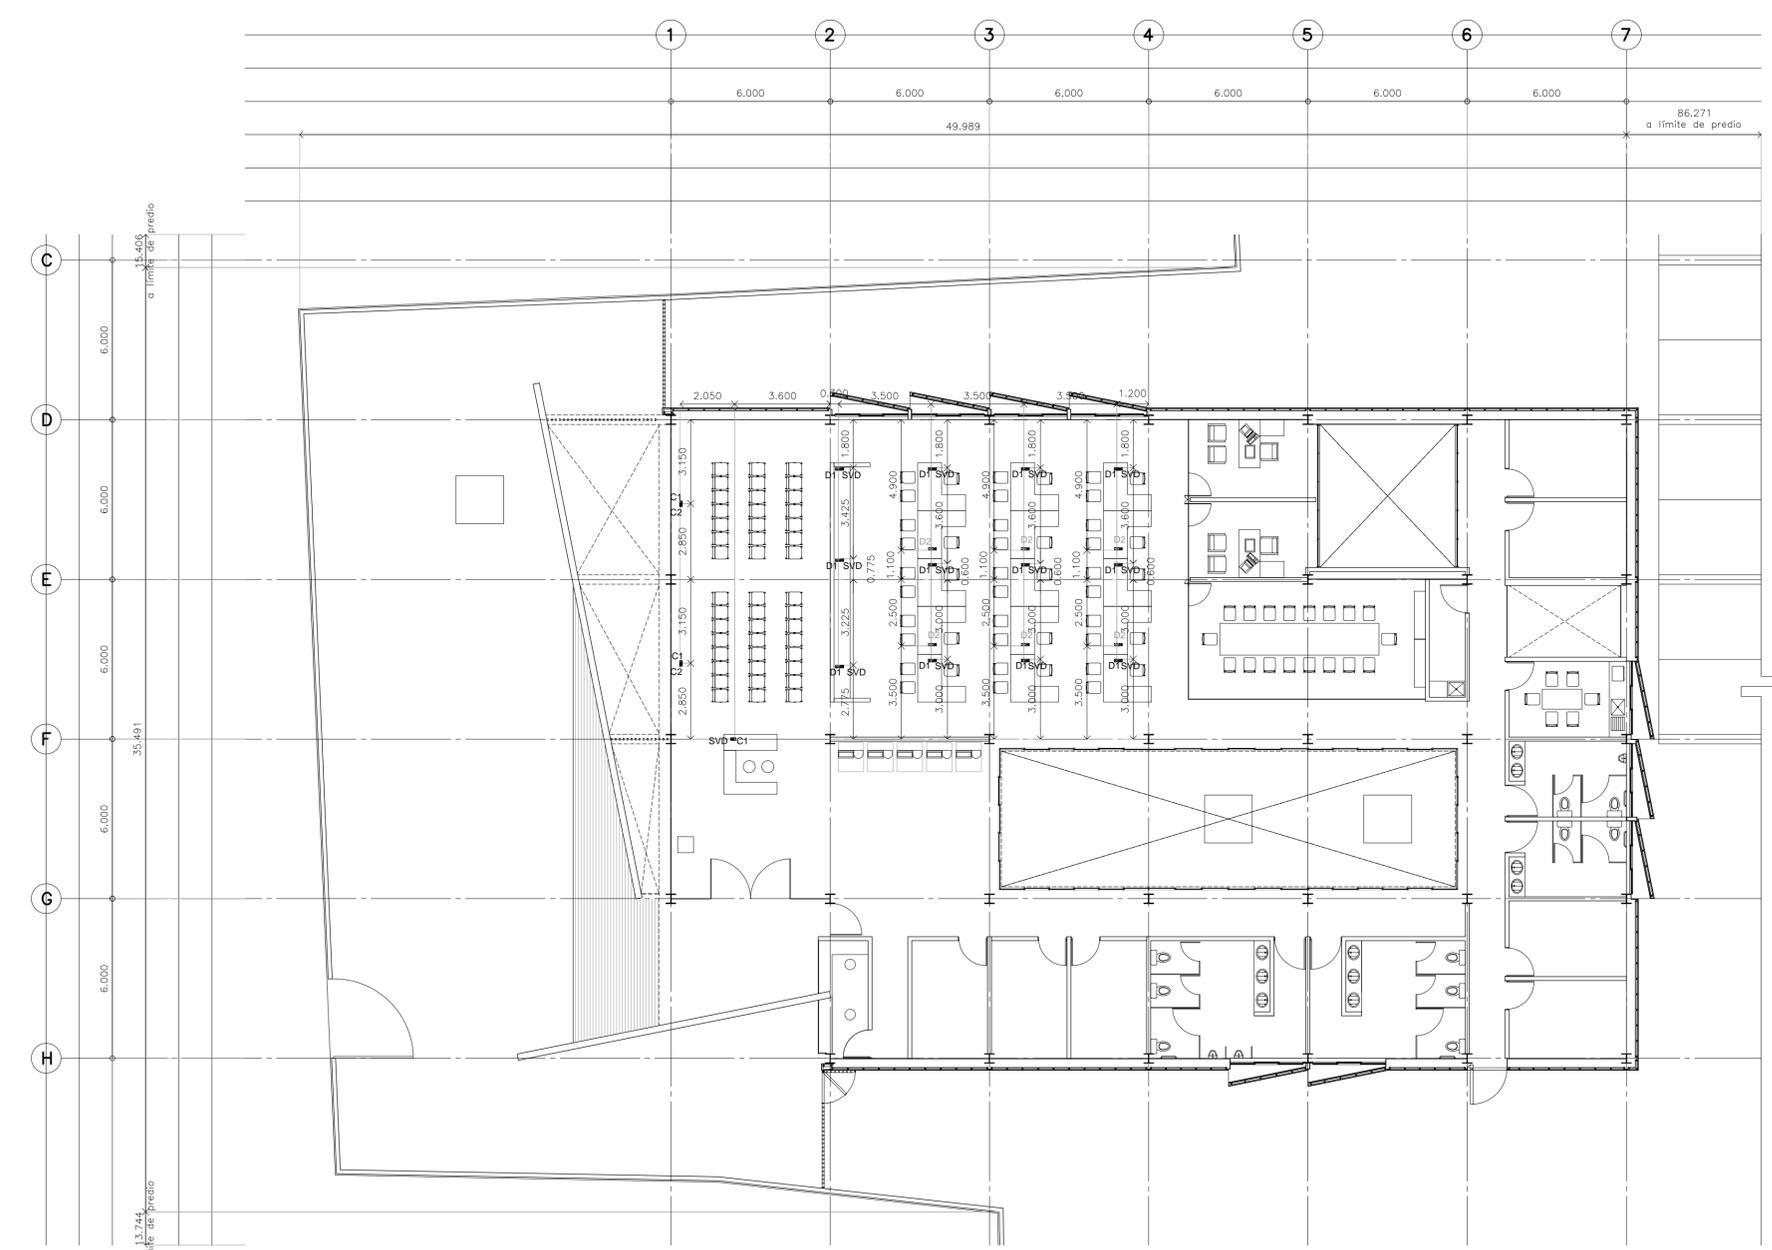

PLANTA ARQUITECTÓNICA CESI N. ±0.000
DETALLE DE CONTACTOS ELÉCTRICOS EN PISO