

CONTINUA DET 03
BA-14

CONTINUA DET 02
BA-13

DETALLE 1 LUMINARIAS EXTERIORES CESI NIVEL ± 0.000

CENTRO DE SERVICIO INFONAVIT / DEL MÉRIDA


CALLE 39 CON LA EXTENCIÓN DE 32 M-204 SECC. CATASTRAL 13 NUM. 512D MÉRIDA YUCATÁN

NOTAS GENERALES

SIMBOLOGÍA ILUMINACIÓN	
L1	LUM. EN ALUMINO 80 W ARBOTANTE. COD. OJ6025FBCB, 6300m 3000K IP65 MCA. CONSTRULITA.
L2	LUM. EMPOTRADO EN PISO, EN ACERO INOXIDABLE. MCA. MAGG, MOD. EP 60 CLAVE L7301-913, 2W, 100-240V, 72m
L3	LUM. EMPOTRADO EN PISO, EN ALUMINIO INYECTADO. MCA. CONSTRULITA, COD.OJ7065FBCA, 12W,127-277V, 910m
L4	LUM. EMPOTRADO EN PISO TIPO PROYECTOR, MCA. MAGG, CLAVE L7455-640, 30W,100-240V, 2210m

PROYECTO EJECUTIVO

BOLETINES

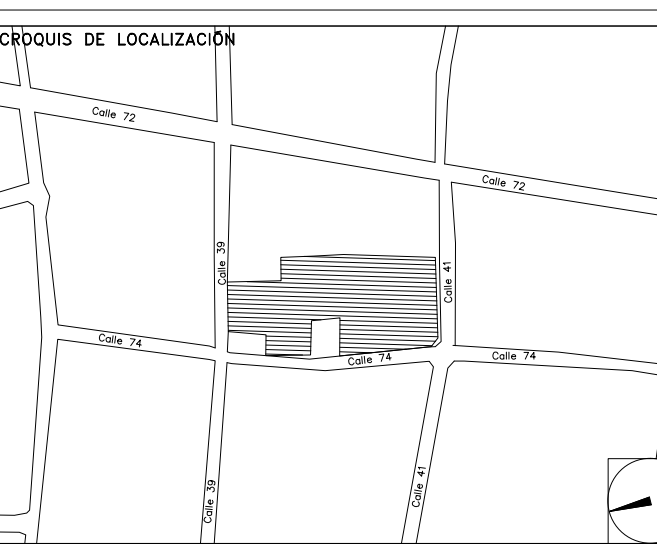

NÚMERO DEL PLANO:
UBICACIÓN DEL ARCHIVO:



BOLETÍN ARQUITECTÓNICO

DATOS DEL PROPIETARIO

NOMBRE: No.:
CALLE:
COLONIA:
DELEGACIÓN:
TELÉFONO:
FIRMA:
DATOS DEL D.R.O
NOMBRE:
CÉDULA PROFESIONAL:
DIRECCIÓN:
DELEGACIÓN:
TELÉFONO:
FIRMA:

DATOS GENERALES

DATOS DEL PREDIO		USO
CLAVE CATASTRAL:	M2.	HABITACIONAL <input type="checkbox"/>
ÁREA:		UNIFAMILIAR <input type="checkbox"/>
LOTE:		PLURIFAMILIAR (CONDOMINIO) <input type="checkbox"/>
MEDIDA DEL FRENTE:	FONDO: m	COMERCIAL <input type="checkbox"/>
DIRECCIÓN:	No OFICIAL:	SERVICIOS <input type="checkbox"/>
CALLE:		INDUSTRIAL <input type="checkbox"/>
ENTRE LA CALLE Y LA CALLE:		
COLONIA:		
DELEGACIÓN:		
DICTAMEN DE USO DE SUELO		
No. DE FOLIO:	FECHA:	

CORRESPBLE. INGENIERIAS

NOMBRE:
CÉDULA PROFESIONAL:
DIRECCIÓN:
DELEGACIÓN:
TELÉFONO:
FIRMA:

NORMATIVIDAD

CONCEPTO	NORMA	PROYECTO	DF.
ALTURA MÁXIMA PERMITIDA			
COEFICIENTE DE OCUPACIÓN DEL SUELO			
COEFICIENTE DE UTILIZACIÓN DEL SUELO			
COEFICIENTE DE ABSORCIÓN DEL SUELO			
PORCENTAJE DEL ÁREA LIBRE			
RESTRICCIÓN AL FRENTE			
CAJONES DE ESTACIONAMIENTO			
RESTRICCIONES DIC. USO DE SUELO			

RIVERO BORRELL - GUTIERREZ ARQUITECTOS

FECHA:
2018_04_06

NOTA:
Se anexa Boletín como información complementaria a Proyecto Ejecutivo

Se acotan las ubicaciones de luminarias tanto en muros como en pisos en exteriores.

La ubicación de luminarias se revisó para coincidir con los despieces de pisos.

ESCALA:
1 : 100

COTAS:
METROS

CLAVE: