


DETALLE 3 LUMINARIAS EXTERIORES CESI NIVEL ±0.000

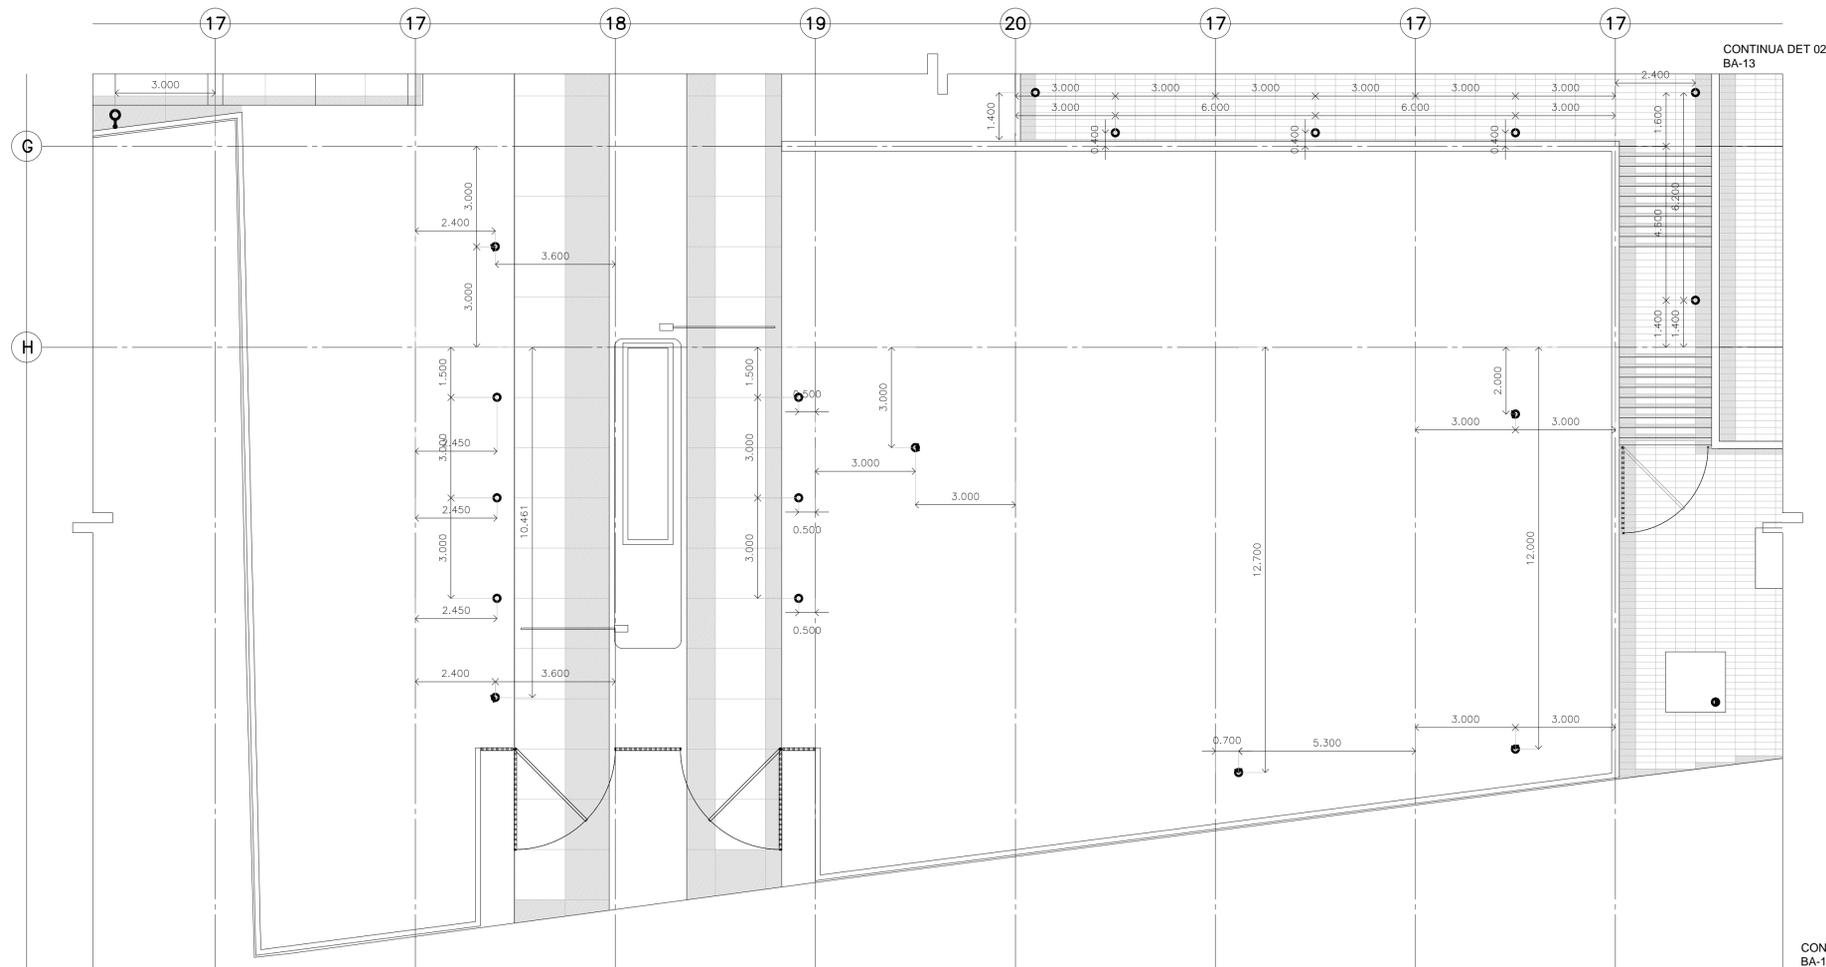

DETALLE 4 LUMINARIAS EXTERIORES CESI NIVEL ±0.000

CENTRO DE SERVICIO INFONAVIT / DEL MÉRIDA

CALLE 39 CON LA EXTENCIÓN DE 32 M-204 SECC. CATASTRAL 13 NUM. 512D MÉRIDA YUCATÁN

NOTAS GENERALES

SIMBOLOGÍA ILUMINACIÓN	
L1	LUM. EN ALUMINIO 80 W ARBOTANTE. COD. OJ6025FICB, 6300m 3000K IP65 MCA. CONSTRULITA.
L2	LUM. EMPOTRADO EN PISO, EN ACERO INOXIDABLE. MCA. MAGG, MOD. EP 60 CLAVE L7301-913, 2W, 100-240V, 72m
L3	LUM. EMPOTRADO EN PISO, EN ALUMINIO INYECTADO. MCA. CONSTRULITA, COD.OJ7065FBCA, 12W, 127-277V, 910m
L4	LUM. EMPOTRADO EN PISO TIPO PROYECTOR, MCA. MAGG, CLAVE L7455-640, 30W, 100-240V, 2210m

PROYECTO EJECUTIVO

BOLETINES



NÚMERO DEL PLANO: _____ NORTE:

UBICACIÓN DEL ARCHIVO: _____



BOLETÍN ARQUITECTÓNICO

DATOS DEL PROPIETARIO

NOMBRE: _____ No.: _____
 CALLE: _____
 COLONIA: _____
 DELEGACIÓN: _____
 TELEFONO: _____
 FIRMA: _____

DATOS DEL D.R.O

NOMBRE: _____
 CÉDULA PROFESIONAL: _____
 DIRECCIÓN: _____
 Y LA CALLE: _____
 COLONIA: _____
 DELEGACIÓN: _____
 TELEFONO: _____
 FIRMA: _____

CORRESPBLE. INGENIERIAS

NOMBRE: _____
 CÉDULA PROFESIONAL: _____
 DIRECCIÓN: _____
 DELEGACIÓN: _____
 TELEFONO: _____
 FIRMA: _____

DATOS GENERALES

DATOS DEL PREDIO	USO
CLAVE CATASTRAL: _____	
ÁREA: _____ M2.	HABITACIONAL <input type="checkbox"/>
LOTE: _____	UNIFAMILIAR <input type="checkbox"/>
MEDIDA DEL FRENTE: _____ m	PLURIFAMILIAR (CONDOMINIO) <input type="checkbox"/>
DIRECCIÓN: _____	COMERCIAL <input type="checkbox"/>
CALLE: _____ No OFICIAL: _____	SERVICIOS <input type="checkbox"/>
ENTRE LA CALLE: _____	INDUSTRIAL <input type="checkbox"/>
Y LA CALLE: _____	
COLONIA: _____	
DICTAMEN DE USO DE SUELO	
No. DE FOLIO: _____	
FECHA: _____	

NORMATIVIDAD

CONCEPTO	NORMA	PROYECTO	DF.
ALTURA MÁXIMA PERMITIDA			
COEFICIENTE DE OCUPACIÓN DEL SUELO			
COEFICIENTE DE UTILIZACIÓN DEL SUELO			
COEFICIENTE DE ABSORCIÓN DEL SUELO			
PORCENTAJE DEL ÁREA LIBRE			
RESTRICCIÓN AL FRENTE			
CAJONES DE ESTACIONAMIENTO			
RESTRICCIONES DIC. USO DE SUELO			

**RIVERO BORRELL - GUTIERREZ
ARQUITECTOS**

FECHA:
2018_04_06

NOTA:
Se anexa Boletín como información complementaria a Proyecto Ejecutivo

Se acotan las ubicaciones de luminarias tanto en muros como en pisos en exteriores.

La ubicación de luminarias se revisó para coincidir con los despieces de pisos.

ESCALA:
1 : 100

COTAS:
METROS

CLAVE:
BA-14