

**CENTRO DE SERVICIO INFONAVIT / DEL MÉRIDA**

**CALLE 39 CON LA EXTENCIÓN DE 32 M-204 SECC. CATASTRAL 13 NUM. 512D MÉRIDA YUCATÁN**

NOTAS GENERALES

**PROYECTO EJECUTIVO**

**BOLETINES**



NÚMERO DEL PLANO:   
 UBICACIÓN DEL ARCHIVO:   
 NORTE:



**BOLETÍN ARQUITECTÓNICO**

**DATOS DEL PROPIETARIO**

NOMBRE:   
 CALLE: No.:   
 COLONIA:   
 DELEGACIÓN:   
 TELÉFONO:   
 FIRMA:

**DATOS DEL D.R.O**

NOMBRE:   
 CÉDULA PROFESIONAL:   
 DIRECCIÓN:   
 DELEGACIÓN:   
 TELÉFONO:   
 FIRMA:

**CORRESPBLE. INGENIERIAS**

NOMBRE:   
 CÉDULA PROFESIONAL:   
 DIRECCIÓN:   
 DELEGACIÓN:   
 TELÉFONO:   
 FIRMA:

**DATOS DEL PREDIO**

CLAVE CATASTRAL:   
 ÁREA: M2.   
 FONDO: m   
 DIRECCIÓN:   
 CALLE: No OFICIAL:   
 ENTRE LA CALLE:   
 Y LA CALLE:   
 COLONIA:   
 DELEGACIÓN:   
 DICTAMEN DE USO DE SUELO   
 No. DE FOLIO: FECHA:

**USO**

HABITACIONAL    
 UNIFAMILIAR    
 PLURIFAMILIAR (CONDOMINIO)    
 COMERCIAL    
 SERVICIOS    
 INDUSTRIAL

**NORMATIVIDAD**

CONCEPTO	NORMA	PROYECTO	DFP.
ALTURA MÁXIMA PERMITIDA			
COEFICIENTE DE OCUPACIÓN DEL SUELO			
COEFICIENTE DE UTILIZACIÓN DEL SUELO			
COEFICIENTE DE ABSORCIÓN DEL SUELO			
PORCENTAJE DEL ÁREA LIBRE			
RESTRICCIÓN AL FRENTE			
CAJONES DE ESTACIONAMIENTO			
RESTRICCIONES DIC. USO DE SUELO			

FIRMA:

**RIVERO BORRELL - GUTIERREZ ARQUITECTOS**

FECHA: 2018\_04\_09

NOTA: Se anexa Boletín como información complementaria a Proyecto Ejecutivo

Se genera opción "B" de cimbra de muro de concreto.

ESCALA:


COTAS: METROS

CLAVE:

BA-19


**BOLETÍN ARQ**

19

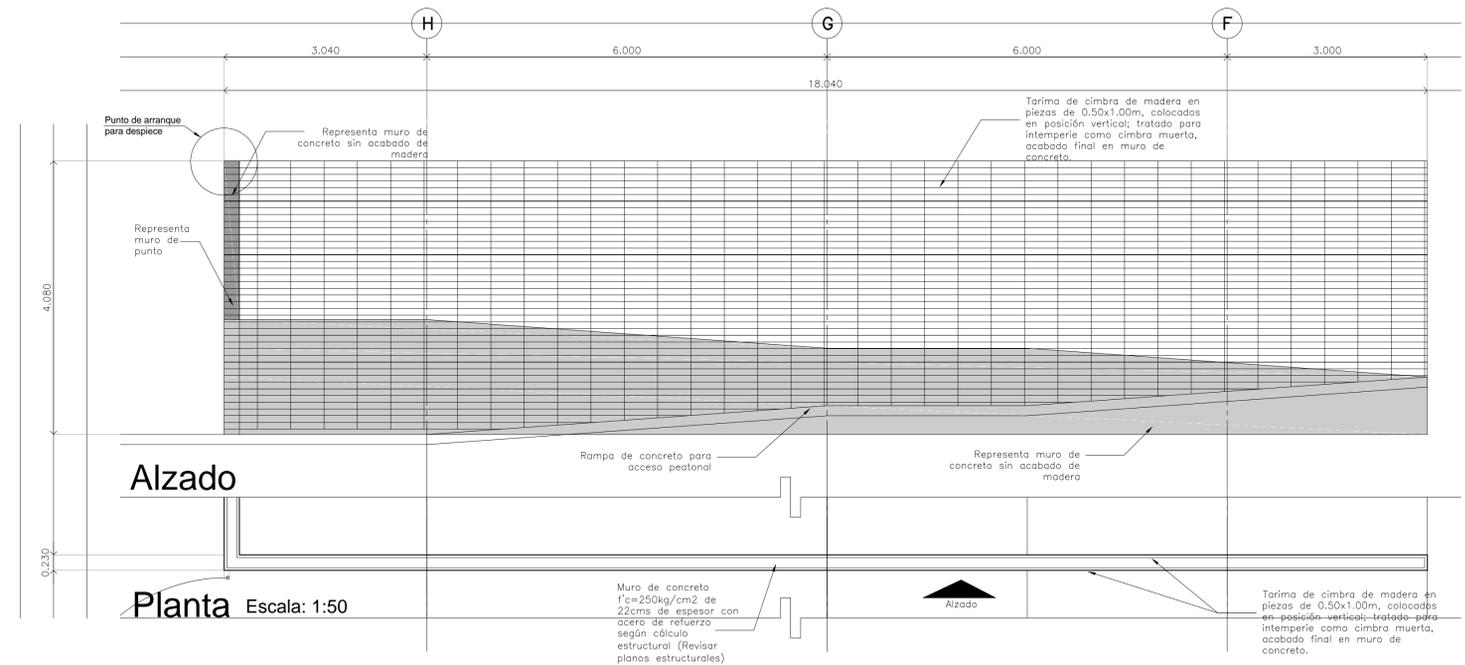

**Alzado**

**Planta Escala: 1:50**

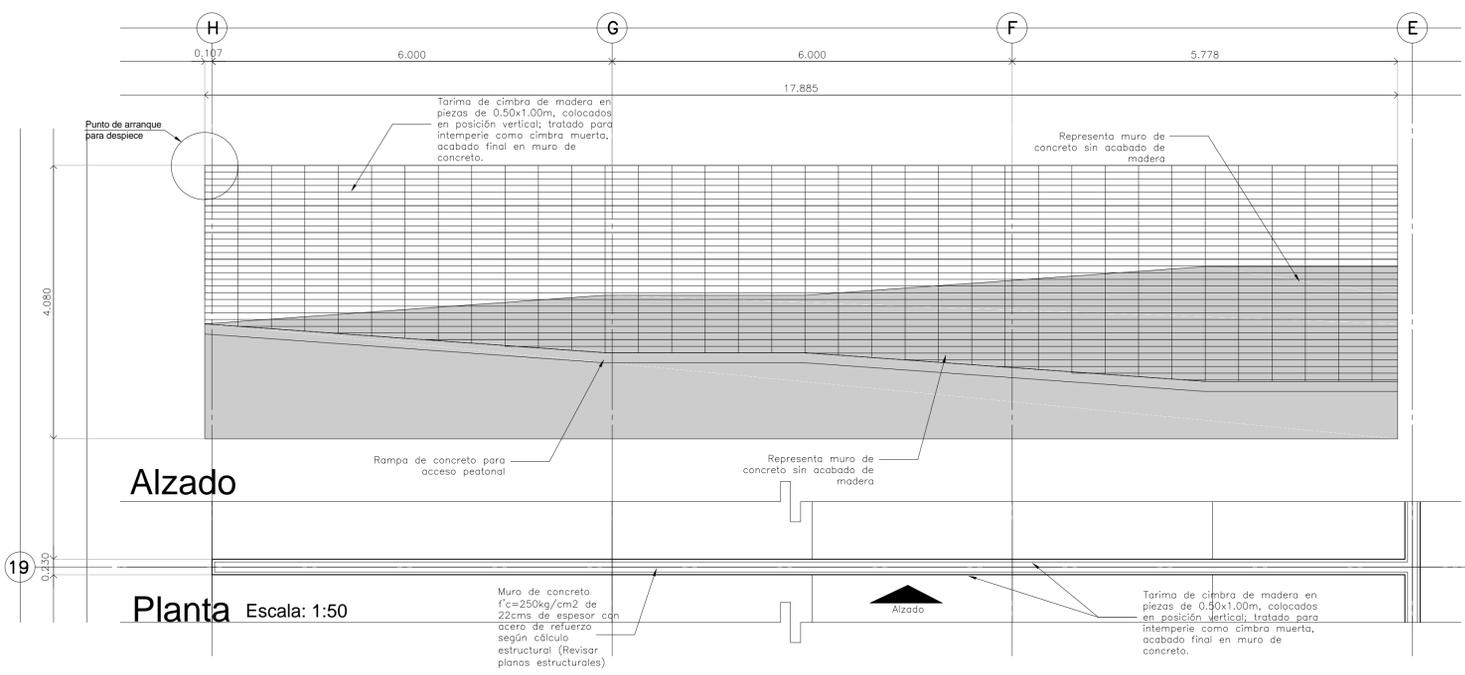

**Alzado**

**Planta Escala: 1:50**

19