

CENTRO DE SERVICIO INFONAVIT / DEL MÉRIDA
CALLE 39 CON LA EXTENSIÓN DE 32
M-204 SECC. CATASTRAL 13 NUM. 512D MÉRIDA YUCATÁN

- SIMBOLOGÍA**
- ÁRBOLES**
- 1 Palo Borracho (Chorisia speciosa)
 - 2 Bauhinia Morada (Bauhinia monandra)
 - 3 Flor de Mayo (Plumeria rosea)
 - 4 Guayaacán (Tabebuia Rosea)
 - 5 Árbol Existente
- ARBUSTOS**
- 6 Echeveria Rainbow (Echeveria agavoides)
 - 7 Garra de León (Philodendron selloum)
- TREPADORAS**
- 8 Cissus Antartica (Cissus antartica)
- MATERIALES PÉTREOS**
- 9 Gravilla 1/4" Blanca, Gris o Negra de la Región
- ARRIATES Y JARDINERAS**
- ARR-00 Arriates JA-00 Jardineras
- Notas:**
- Tierra vegetal en capa de 15 cms. en pasto; 20 cms. en subvegetación; 30 cms. en arbustos; cede de 1.20x1.20x1.50 en capelón de árboles.
- REFERENCIAS DEL PLANO:**
- VER PLANO DEL PROYECTO DE ARQUITECTURA DE PAISAJE DE PLANO PA-01
 VER CORTES DEL PROYECTO DE ARQUITECTURA DE PAISAJE DE PLANO PA-03
 VER TABLAS DE VEGETACIÓN, SISTEMAS, MATERIALES PÉTREOS, ARRIATES Y JARDINERAS DE PLANO PA-04
 VER DETALLES DEL PROYECTO DE ARQUITECTURA DE PAISAJE DE PLANO PA-04

PROYECTO EJECUTIVO

PLANOS:


PAISAJE

CORRUCOS DE LOCALIZACIÓN

NUMERO DEL PLANO: **NORTE:**

FECHA: 2018-02-28 **ACOTACION:** **ESCALA:**

UBICACION DEL ARCHIVO:

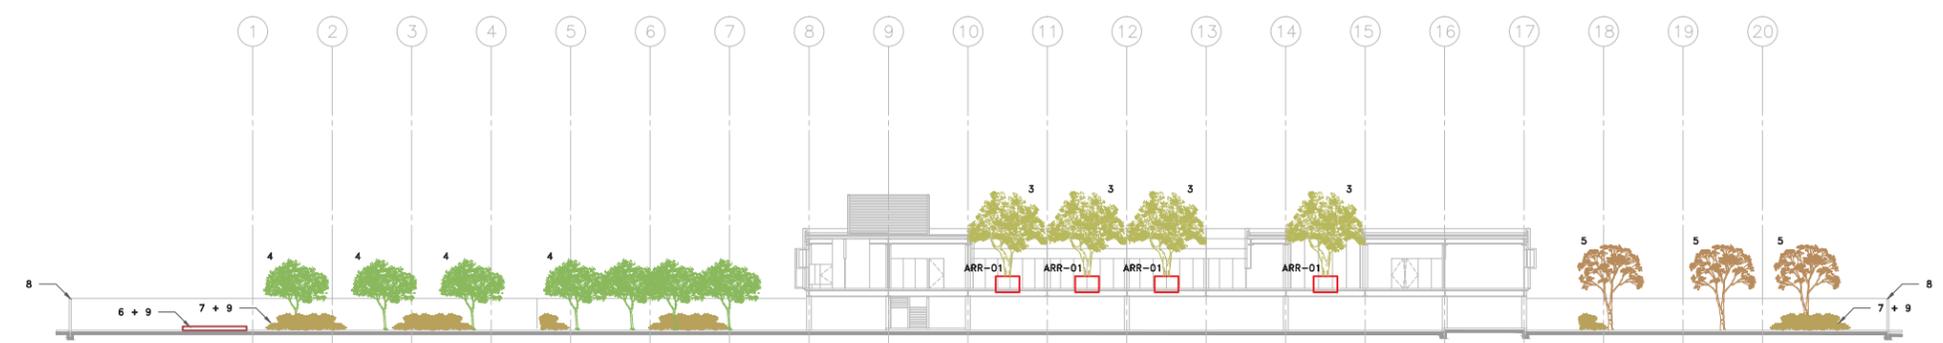


CORTE LONGITUDINAL CL-02
 ESC. 1:250

USO ESPECÍFICO DEL PREDIO:

TIPO DE TRÁMITE:

DATOS DEL PROPIETARIO		DATOS GENERALES																																					
NOMBRE: _____ No.: _____ CALLE: _____ COLONIA: _____ DELEGACIÓN: _____ TELÉFONO: _____ FIRMA: _____		DATOS DEL PREDIO USO																																					
DATOS DEL D.R.O. NOMBRE: _____ CÉDULA PROFESIONAL: _____ DIRECCIÓN: _____ DELEGACIÓN: _____ TELÉFONO: _____ FIRMA: _____		CLAVE CATASTRAL: _____ ÁREA: _____ M2 LOTE: _____ MEDIDA DEL FRENTE: _____ FONDO: _____ m DIRECCIÓN: _____ No OFICIAL: _____ CALLE: _____ Y LA CALLE: _____ COLONIA: _____ DELEGACIÓN: _____ DICTAMEN DE USO DE SUELO No. DE FOLIO: _____ FECHA: _____	HABITACIONAL <input type="checkbox"/> UNIFAMILIAR <input type="checkbox"/> PLURIFAMILIAR (CONDOMINIO) <input type="checkbox"/> COMERCIAL <input type="checkbox"/> SERVICIOS <input type="checkbox"/> INDUSTRIAL <input type="checkbox"/>																																				
CORRESPBLE. INGENIERIAS NOMBRE: _____ CÉDULA PROFESIONAL: _____ DIRECCIÓN: _____ DELEGACIÓN: _____ TELÉFONO: _____ FIRMA: _____		NORMATIVIDAD <table border="1"> <thead> <tr> <th>CONCEPTO</th> <th>NORMA</th> <th>PROYECTO</th> <th>DF.</th> </tr> </thead> <tbody> <tr><td>ALTURA MÁXIMA PERMITIDA</td><td></td><td></td><td></td></tr> <tr><td>COEFICIENTE DE OCUPACIÓN DEL SUELO</td><td></td><td></td><td></td></tr> <tr><td>COEFICIENTE DE UTILIZACIÓN DEL SUELO</td><td></td><td></td><td></td></tr> <tr><td>COEFICIENTE DE ABSORCIÓN DEL SUELO</td><td></td><td></td><td></td></tr> <tr><td>PORCENTAJE DEL ÁREA LIBRE</td><td></td><td></td><td></td></tr> <tr><td>RESTRICCIÓN AL FRENTE</td><td></td><td></td><td></td></tr> <tr><td>CAJONES DE ESTACIONAMIENTO</td><td></td><td></td><td></td></tr> <tr><td>RESTRICCIONES DIC. USO DE SUELO</td><td></td><td></td><td></td></tr> </tbody> </table>		CONCEPTO	NORMA	PROYECTO	DF.	ALTURA MÁXIMA PERMITIDA				COEFICIENTE DE OCUPACIÓN DEL SUELO				COEFICIENTE DE UTILIZACIÓN DEL SUELO				COEFICIENTE DE ABSORCIÓN DEL SUELO				PORCENTAJE DEL ÁREA LIBRE				RESTRICCIÓN AL FRENTE				CAJONES DE ESTACIONAMIENTO				RESTRICCIONES DIC. USO DE SUELO			
CONCEPTO	NORMA	PROYECTO	DF.																																				
ALTURA MÁXIMA PERMITIDA																																							
COEFICIENTE DE OCUPACIÓN DEL SUELO																																							
COEFICIENTE DE UTILIZACIÓN DEL SUELO																																							
COEFICIENTE DE ABSORCIÓN DEL SUELO																																							
PORCENTAJE DEL ÁREA LIBRE																																							
RESTRICCIÓN AL FRENTE																																							
CAJONES DE ESTACIONAMIENTO																																							
RESTRICCIONES DIC. USO DE SUELO																																							
FIRMA: _____		FIRMA: _____																																					

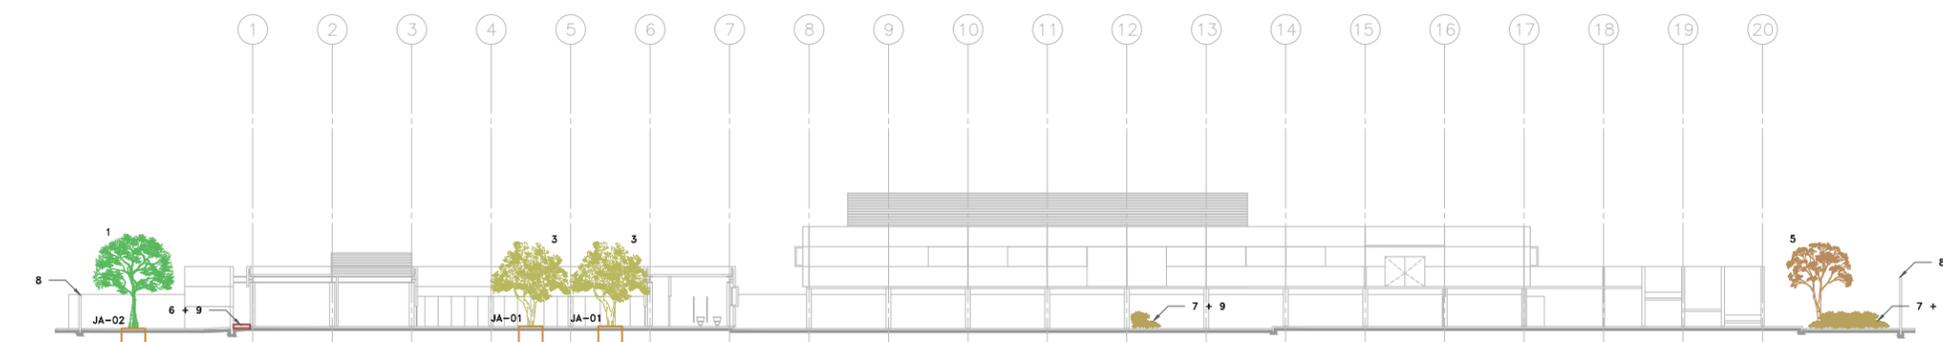

CORTE LONGITUDINAL CL-05
 ESC. 1:250

RIVERO BORRELL - GUTIERREZ
ARQUITECTOS

SELLO

ESCALA:
 1 : 125

COTAS:
 METROS

CLAVE:
 PA-02

Este plano sustituye a los anteriores
REVISIÓN - 00 / 02 MARZO 2018