


CENTRO DE SERVICIO INFONAVIT / DEL MÉRIDA
CALLE 39 CON LA EXTENCIÓN DE 32
M-204 SECC. CATASTRAL 13 NUM. 512D MÉRIDA YUCATÁN

- SIMBOLOGÍA**
- ÁRBOLES**
- Palo Borracho (Chorisia speciosa)
 - Bauhinia Morada (Bauhinia monandra)
 - Flor de Mayo (Plumeria rosea)
 - Guayaacán (Tabebuia Rosea)
 - Árbol Existente
- ARBUSTOS**
- Echeveria Rainbow (Echeveria agavoides)
 - Garra de León (Philodendron selloum)
- TREPADORAS**
- Clisus Antartica (Clisus antarctica)
- MATERIALES PÉTREOS**
- Gravel 1/4" Blanca, Gris o Negra de la Región
- ARRIATES Y JARDINERAS**
- Arriates ARR-00
 - Jardineras JA-00
- Notas:**
- Tierra vegetal en capa de 15 cms. en pasto; 20 cms. en cubiertas; 30 cms. en arbustos; cope de 1.20x1.20x1.50 en cepellón de árboles
- REFERENCIAS DEL PLANO:**
- VER PLANO DEL PROYECTO DE ARQUITECTURA DE PASAJE EN PLANO PA-01
 VER CORTES DEL PROYECTO DE ARQUITECTURA DE PASAJE EN PLANO PA-02
 VER TABLAS DE VEGETACIÓN, SIEMBRAS, MANTILES PÉTREOS, ARRILLOS Y AJORNADOS EN PLANO PA-03
 VER DETALLES DEL PROYECTO DE ARQUITECTURA DE PASAJE EN PLANO PA-04

PROYECTO EJECUTIVO

PAISAJE

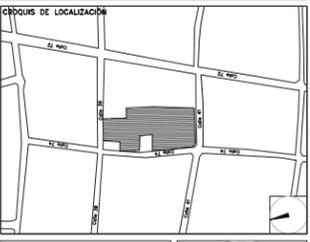

NUMERO DEL PLANO: _____ NORTE:

FECHA: 2018-02-28 ACOTACION: _____ ESCALA: _____

UBICACION DEL ARCHIVO: _____



USO ESPECÍFICO DEL PREDIO: _____

TIPO DE TRÁMITE: _____

DATOS DEL PROPIETARIO

NOMBRE: _____ No.: _____

CALLE: _____

COLONIA: _____

DELEGACIÓN: _____

TELÉFONO: _____

FIRMA: _____

DATOS DEL D.R.O

NOMBRE: _____

CÉDULA PROFESIONAL: _____

DIRECCIÓN: _____

DELEGACIÓN: _____

TELÉFONO: _____

FIRMA: _____

CORRESPBLE. INGENIERIAS

NOMBRE: _____

CÉDULA PROFESIONAL: _____

DIRECCIÓN: _____

DELEGACIÓN: _____

TELÉFONO: _____

FIRMA: _____

DATOS GENERALES

DATOS DEL PREDIO		USO
CLAVE CATASTRAL: _____		
ÁREA: _____ M2	LOTE: _____	HABITACIONAL <input type="checkbox"/>
MEDIDA DEL FRENTE: _____	FONDO: _____ m	UNIFAMILIAR <input type="checkbox"/>
DIRECCIÓN: _____	ENTRE LA CALLE: _____	PLURIFAMILIAR (CONDominio) <input type="checkbox"/>
CALLE: _____	Y LA CALLE: _____	COMERCIAL <input type="checkbox"/>
COLONIA: _____	DELEGACIÓN: _____	SERVICIOS <input type="checkbox"/>
DICTAMEN DE USO DE SUELO	No. DE FOLIO: _____	INDUSTRIAL <input type="checkbox"/>
FECHA: _____		

NORMATIVIDAD

CONCEPTO	NORMA	PROYECTO	DF.
ALTURA MÁXIMA PERMITIDA			
COEFICIENTE DE OCUPACIÓN DEL SUELO			
COEFICIENTE DE UTILIZACIÓN DEL SUELO			
COEFICIENTE DE ASORCIÓN DEL SUELO			
PORCENTAJE DEL ÁREA LIBRE			
RESTRICCIÓN AL FRENTE			
CAJONES DE ESTACIONAMIENTO			
RESTRICCIONES DIC. USO DE SUELO			

RIVERO BORRELL - GUTIERREZ
ARQUITECTOS


SELLO

ESCALA: 1 : 125


COTAS: METROS

CLAVE: PA-04


Este plano sustituye a los anteriores
 REVISIÓN - 00 / 02 MARZO 2018

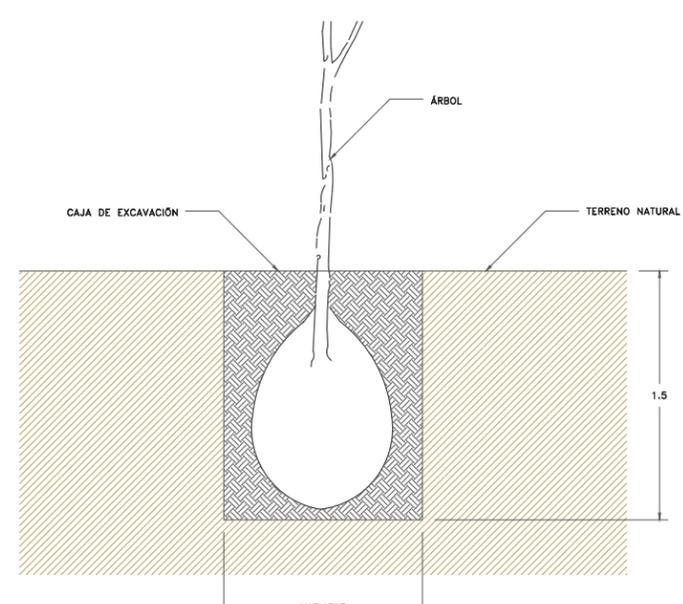


DETALLE DET-01
 CEPELLÓN DE ÁRBOLES
 (PLANTACION EN TERRENO NATURAL)
 CORTE ESC. 1:20

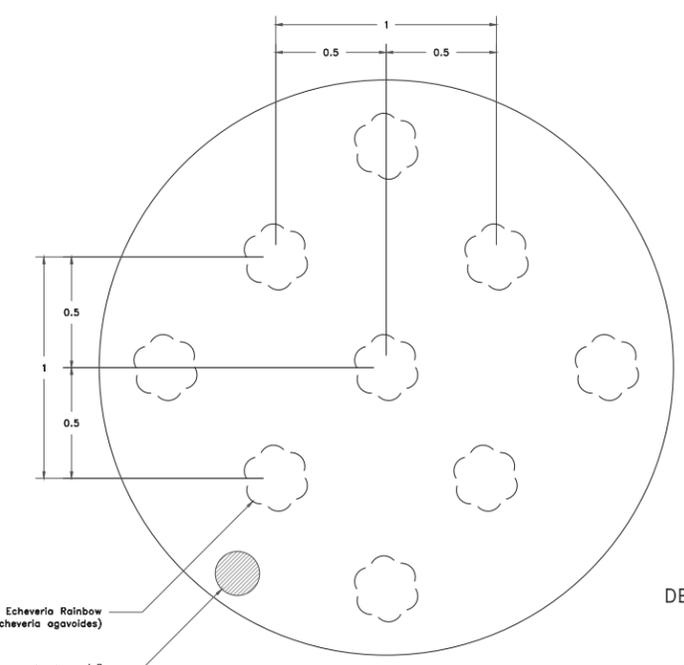


DETALLE DET-04
 JARDÍN FRONTAL
 PLANTA ESC. 1:15

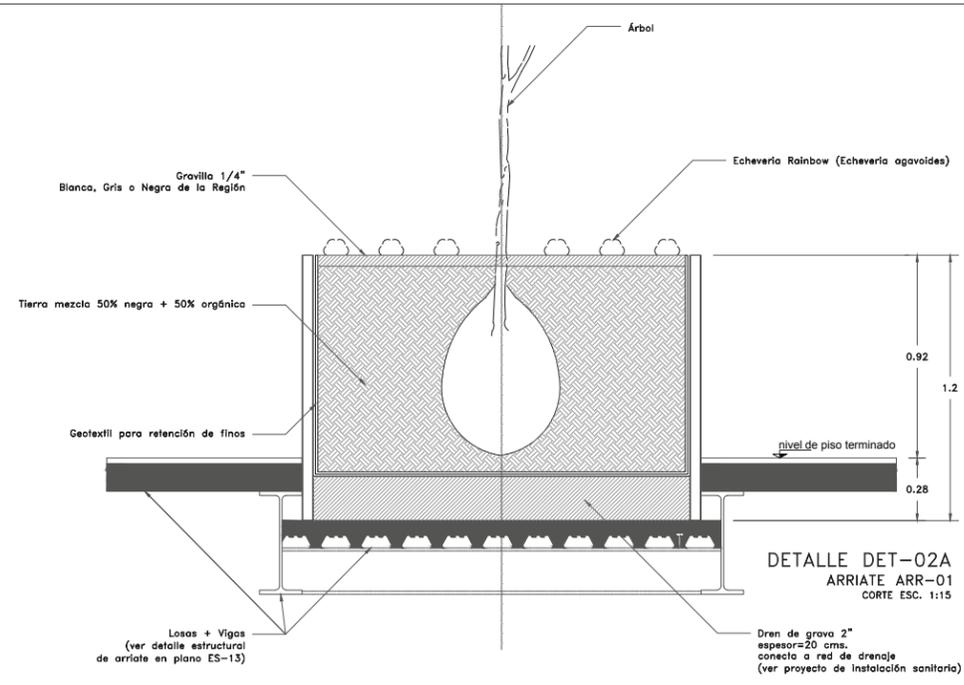

DETALLE DET-02A
 ARRIATE ARR-01
 CORTE ESC. 1:15

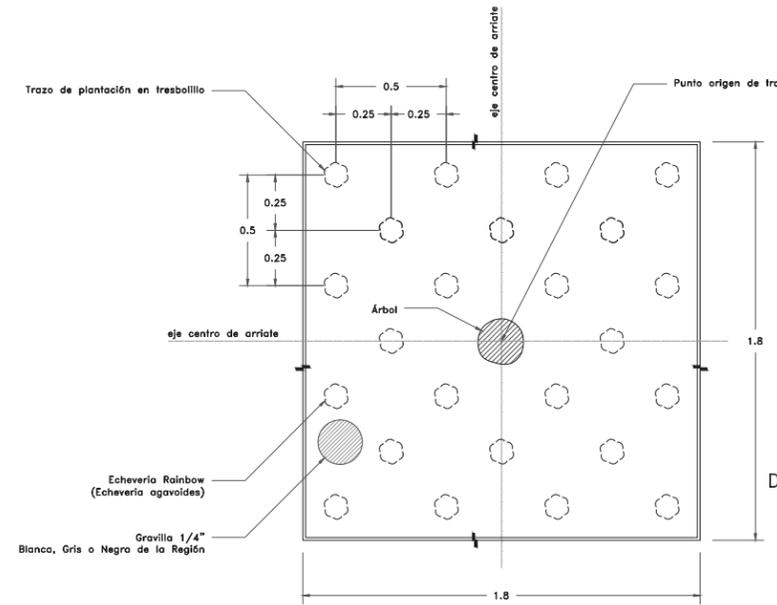

DETALLE DET-02B
 ARRIATE ARR-01
 PLANTA ESC. 1:15

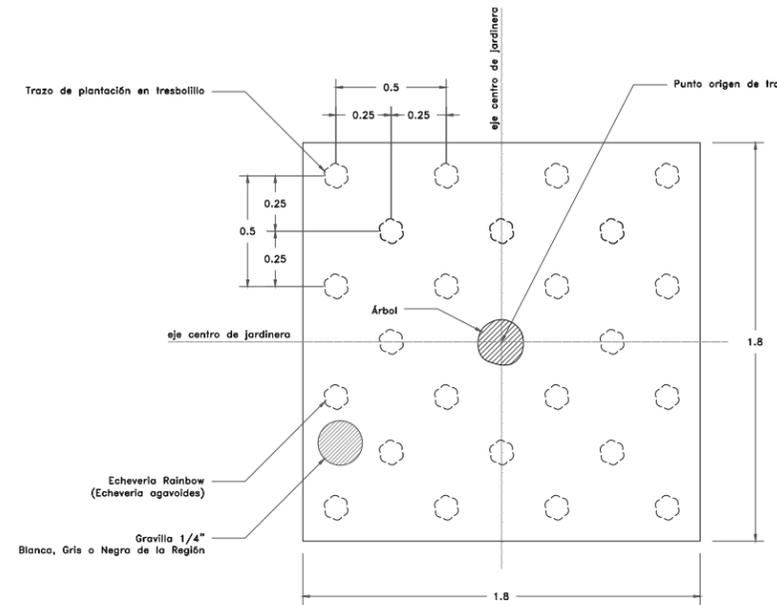

DETALLE DET-03
 JARDINERA JA-01
 PLANTA ESC. 1:15