

**CENTRO DE SERVICIO INFONAVIT / DEL SALTILLO**  
**CALLE JOSÉ MARÍA LA FRAGUA ESQ. CON CALLE VERACRUZ COL. GUANAJUATO ORIENTE, SALTILLO, COAHUILA**

SIMBOLO	INDICA	PROYECTO EJECUTIVO
	Panel de Precastado de Concreto de 1 cm de espesor con bases de PTR como parte del sistema midiendo en espesor 12 cms total nominal.	<p>PLANOS: ALBAÑILERIAS</p> <p>CROQUIS DE LOCALIZACIÓN</p> <p>NÚMERO DEL PLANO: AL-07</p> <p>UBICACIÓN DEL ARCHIVO:</p>
	Muro de panel de yeso (Tablaroca), fijado a postes de Lamina Galvanizada en ancho y calibre según el caso para dar espesor indicado en muro.	
	Muro de panel de cemento (Durorock), fijado a postes de Lamina Galvanizada en ancho y calibre según el caso para dar espesor indicado en muro.	
	Lambrín de panel de yeso (Tablaroca), fijado a postes de Lamina Galvanizada.	
	Lambrín de panel de cemento (Tablaroca), fijado a postes de Lamina Galvanizada.	
	Muro de Concreto armado en espesor y acero según calculo estructural (revisar planos estructurales)	
	Muro de Block de 15x20x40 armado con escalerilla y castillos ocultos, distancias según calculo estructural (revisar planos estructurales)	
	Mureta de capuchino a base de tabique 7x14x28 reforzado con castillos, distancias entre ellos según calculo, y data de cerramiento, (revisar planos estructurales)	
	Can de Madera, o de PTR, insertado en muro de Tablaroca según el caso para recibir cancelerías o puertas.	
	Can de Madera, o de PTR, insertado en muro de Tablaroca según el caso para recibir cancelerías o puertas.	

**NOTAS INDICATIVAS**

- Las cotas Rigien al dibujo.
- La distancia de entre ejes siempre será de 6 mts, con excepción de los que estén indicados por arquitectura.
- Se respetarán las posiciones de los muros indicados por las cotas, y solo en caso de que exista diferencia de posición por motivos de obra, se informará de inmediato a Rívero Borrell - Gutiérrez Arquitectos, para dar la nueva posición avalada por arquitectura.
- Todos los muros que reciban marcos de puertas en sus costados o en sus esquinas, tendrán que ser reforzados con canes de madera de pino de primera, y en el caso de recibir puerta metálica el refuerzo detrás del tablaroca será de PTR soldado a la estructura.
- Tanto el desplante y la posición correcta de los muros es responsabilidad del Constructor y tendrá que cruzar planos de albañilerías con medidas físicas en obra antes de comenzar a sembrar muros.



**USO ESPECIFICO DEL PREDIO:**

**TIPO DE TRAMITE:**

DATOS DEL PROPIETARIO		DATOS GENERALES	
NOMBRE:	No.:	<b>DATOS DEL PREDIO</b>	
CALLE:		CLAVE CATASTRAL:	<b>USO</b>
COLOA:		ÁREA:	M2.
DELEGACIÓN:		LOTE:	FONDO: m
TELÉFONO:		MEDIDA DEL FRENTE:	No OFICIAL:
FIRMA:		CALLE:	PLURIFAMILIAR <input type="checkbox"/>
<b>DATOS DEL D.R.O</b>		DIRECCIÓN:	UNIFAMILIAR <input type="checkbox"/>
NOMBRE:		ENTRE LA CALLE Y LA CALLE:	COMERCIAL <input type="checkbox"/>
CÉDULA PROFESIONAL:		COLOA:	SERVICIOS <input type="checkbox"/>
DIRECCIÓN:		DELEGACIÓN:	INDUSTRIAL <input type="checkbox"/>
DELEGACIÓN:		DICTAMEN DE USO DE SUELO	
TELÉFONO:		No. DE FOLIO:	FECHA:
FIRMA:		<b>NORMATIVIDAD</b>	
<b>CORRESPBLE. INGENIERIAS</b>		CONCEPTO	
NOMBRE:		ALTIMETRIA	
CÉDULA PROFESIONAL:		COEFICIENTE DE OCUPACIÓN DEL SUELO	
DIRECCIÓN:		COEFICIENTE DE UTILIZACIÓN DEL SUELO	
DELEGACIÓN:		COEFICIENTE DE ABSORCIÓN DEL SUELO	
TELÉFONO:		PORCENTAJE DE AREA LIBRE	
FIRMA:		RESTRICCIÓN AL FRENTE	
		CAJONES DE ESTACIONAMIENTO	
		RESTRICCIONES DIC. USO DE SUELO	

**RIVERO BORRELL - GUTIERREZ**  
**ARQUITECTOS**


**SELLO**

ESCALA: 1 : 100

COTAS: METROS

CLAVE: AL-06

Este plano sustituye a los anteriores  
 REVISIÓN - 00 / 07 marzo 2018

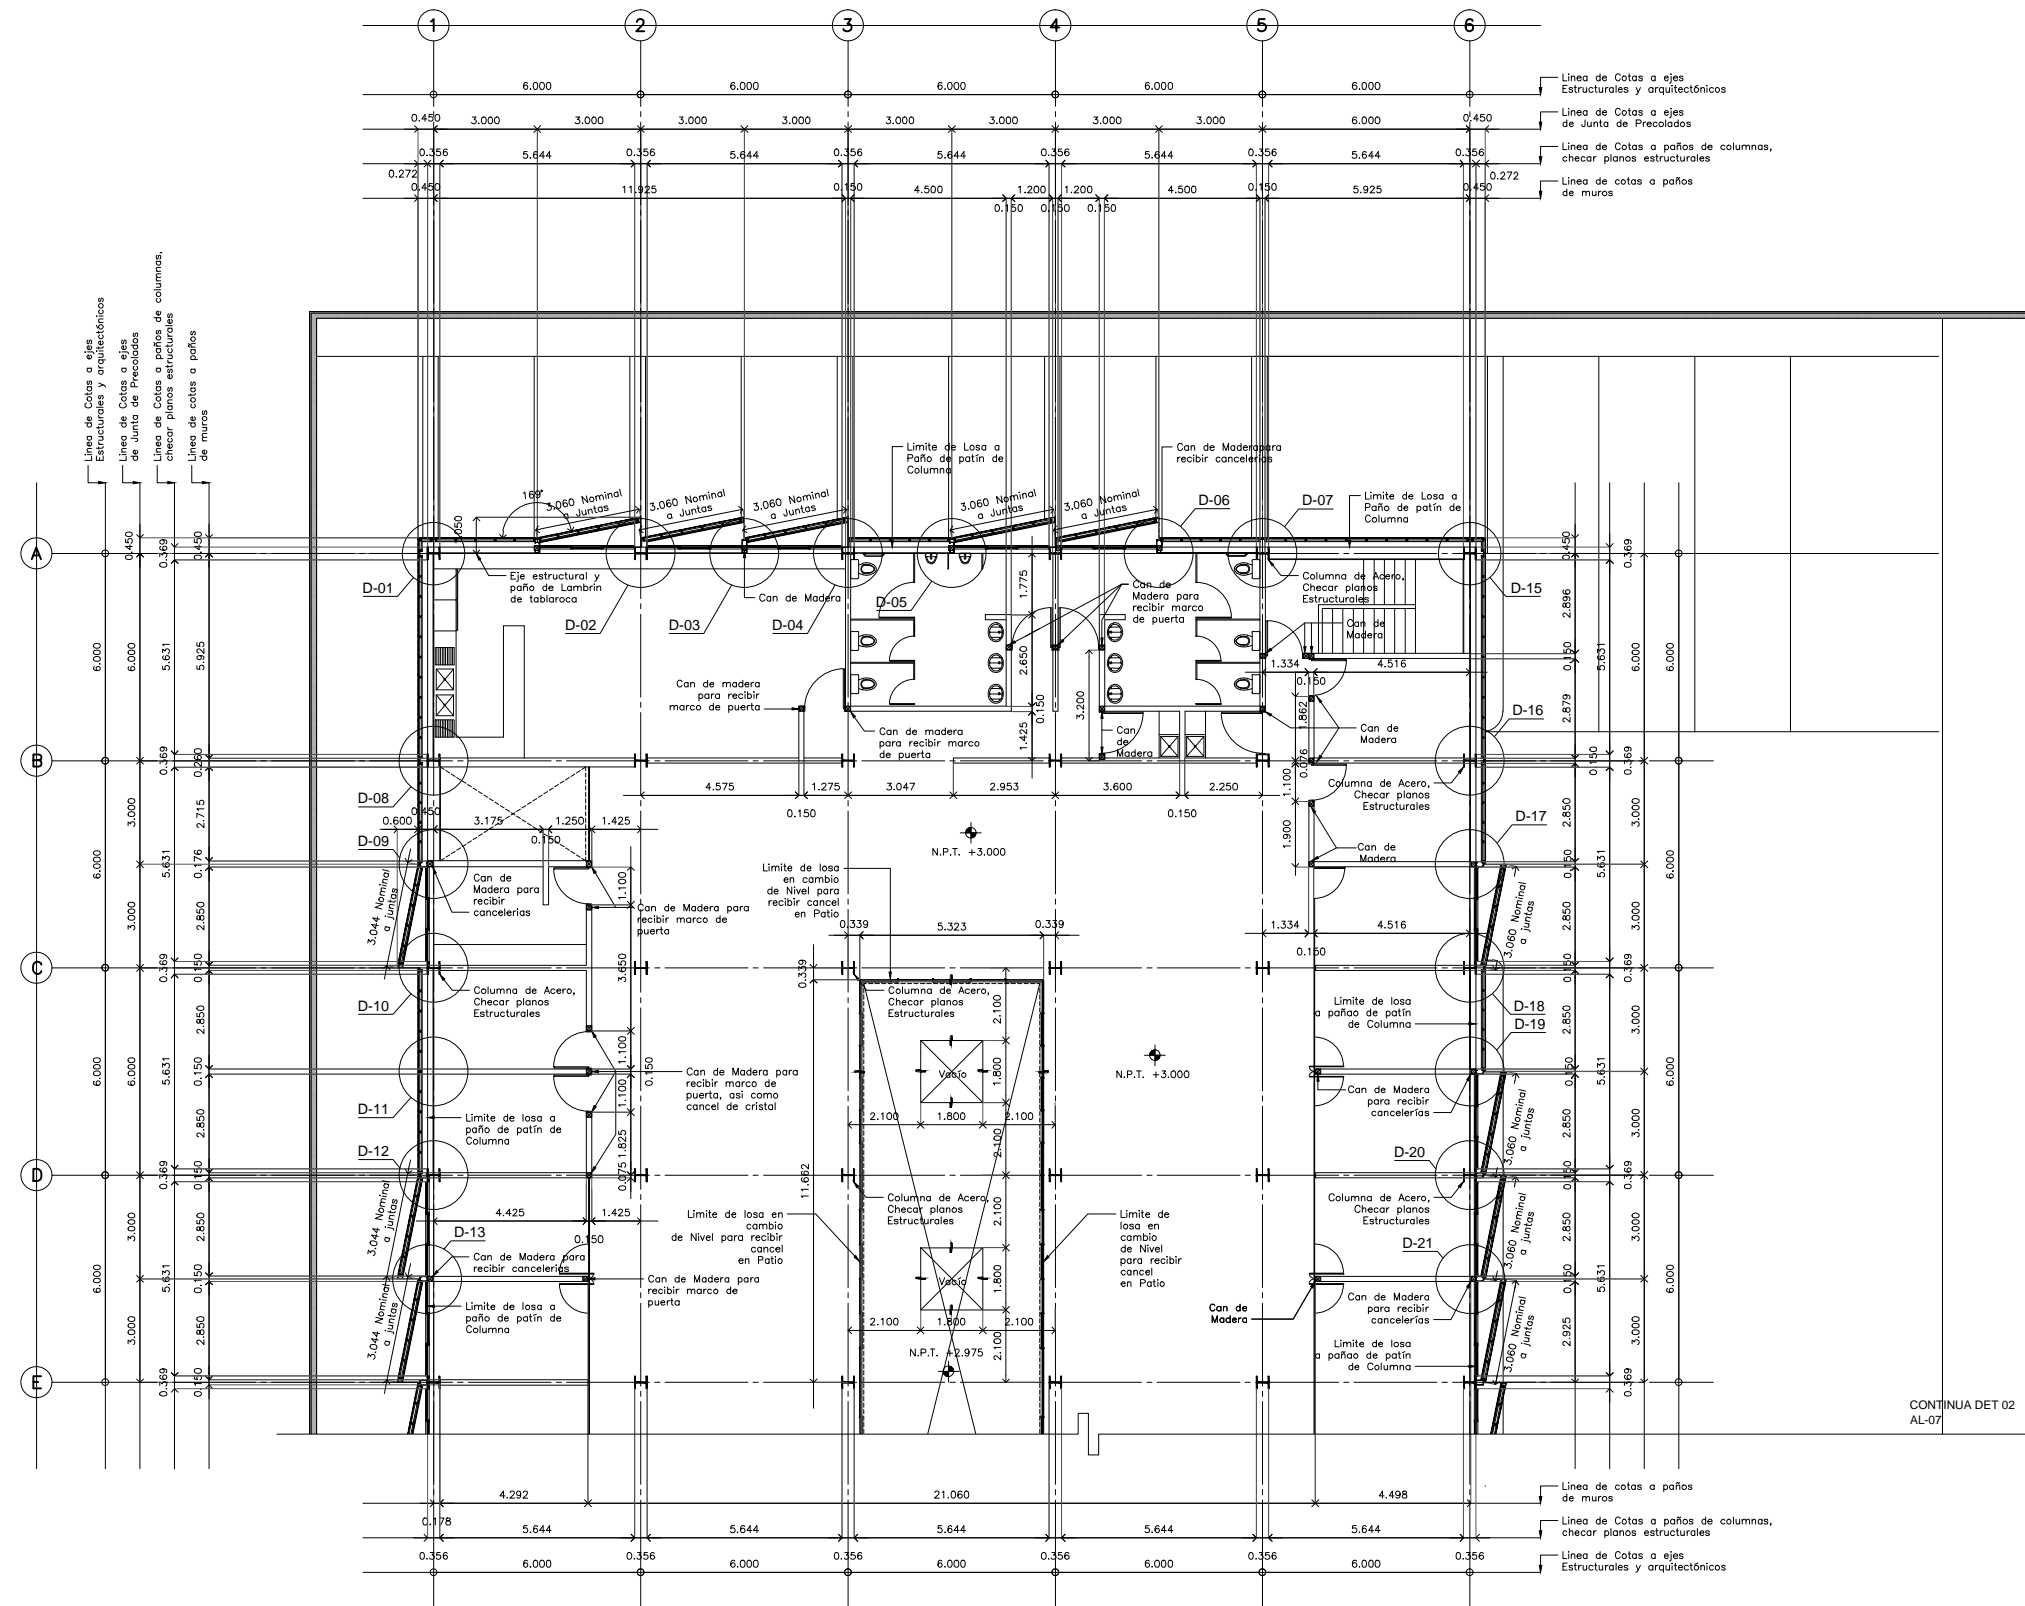

**PLANTA ARQUITECTÓNICA ALBAÑILERIAS NIVEL + 3.000**  
**DETALLE 01**

CONTINUA DET 02 AL-07