


**CENTRO DE SERVICIO INFONAVIT / DEL SALTILLO**  
**CALLE JOSÉ MARÍA LA FRAGUA ESQ. CON CALLE VERACRUZ COL. GUANAJUATO ORIENTE, SALTILLO, COAHUILA**

PROYECTO EJECUTIVO

PLANOS: CANCELERIAS

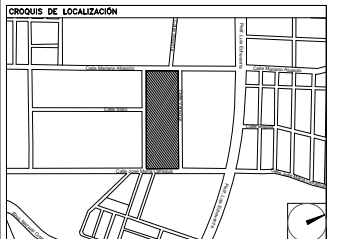

NÚMERO DEL PLANO: \_\_\_\_\_ NORTE:

UBICACIÓN DEL ARCHIVO: \_\_\_\_\_



USO ESPECIFICO DEL PREDIO: \_\_\_\_\_

TIPO DE TRAMITE: \_\_\_\_\_

DATOS DEL PROPIETARIO		DATOS GENERALES	
NOMBRE: _____	No.: _____	<b>DATOS DEL PREDIO</b>	
CALLE: _____		CLAVE CATASTRAL: _____	<b>USO</b>
COLOMIA: _____		ÁREA: _____ M2	HABITACIONAL <input type="checkbox"/>
DELEGACIÓN: _____		LOTE: _____	UNIFAMILIAR <input type="checkbox"/>
TELÉFONO: _____		MEDIDA DEL FRENTE: _____ FONDO: _____ m	PLURIFAMILIAR (CONSORCIO) <input type="checkbox"/>
FIRMA: _____		DIRECCIÓN: _____	COMERCIAL <input type="checkbox"/>
<b>DATOS DEL D.R.O</b>		CALLE: _____ No OFICIAL: _____	SERVICIOS <input type="checkbox"/>
NOMBRE: _____		ENTRE LA CALLE: _____	INDUSTRIAL <input type="checkbox"/>
CÉDULA PROFESIONAL: _____		Y LA CALLE: _____	
DIRECCIÓN: _____		COLONIA: _____	
DELEGACIÓN: _____		DELEGACIÓN: _____	
TELÉFONO: _____		DICTAMEN DE USO DE SUELO _____	
FIRMA: _____		No. DE FOLIO: _____ FECHA: _____	
<b>CORRESPBLE. INGENIERIAS</b>		<b>NORMATIVIDAD</b>	
NOMBRE: _____		<b>CONCEPTO</b>	
CÉDULA PROFESIONAL: _____		ALTURA MÁXIMA PERMITIDA _____	NORMA _____ PROYECTO _____ SUP. _____
DIRECCIÓN: _____		COEFICIENTE DE OCUPACIÓN DEL SUELO _____	
TELÉFONO: _____		COEFICIENTE DE UTILIZACIÓN DEL SUELO _____	
FIRMA: _____		COEFICIENTE DE ABSORCIÓN DEL SUELO _____	
		PORCENTAJE DEL ÁREA LIBRE _____	
		RESTRICCIÓN AL FRENTE _____	
		CAJONES DE ESTACIONAMIENTO _____	
		RESTRICCIÓNES DIC. USO DE SUELO _____	

**RIVERO BORRELL - GUTIERREZ**  
**ARQUITECTOS**


**SELLO**

ESCALA: 1 : 125

COTAS: METROS

CLAVE: CA-01

Este plano sustituye a los anteriores  
 REVISIÓN - 00 / 07 marzo 2018

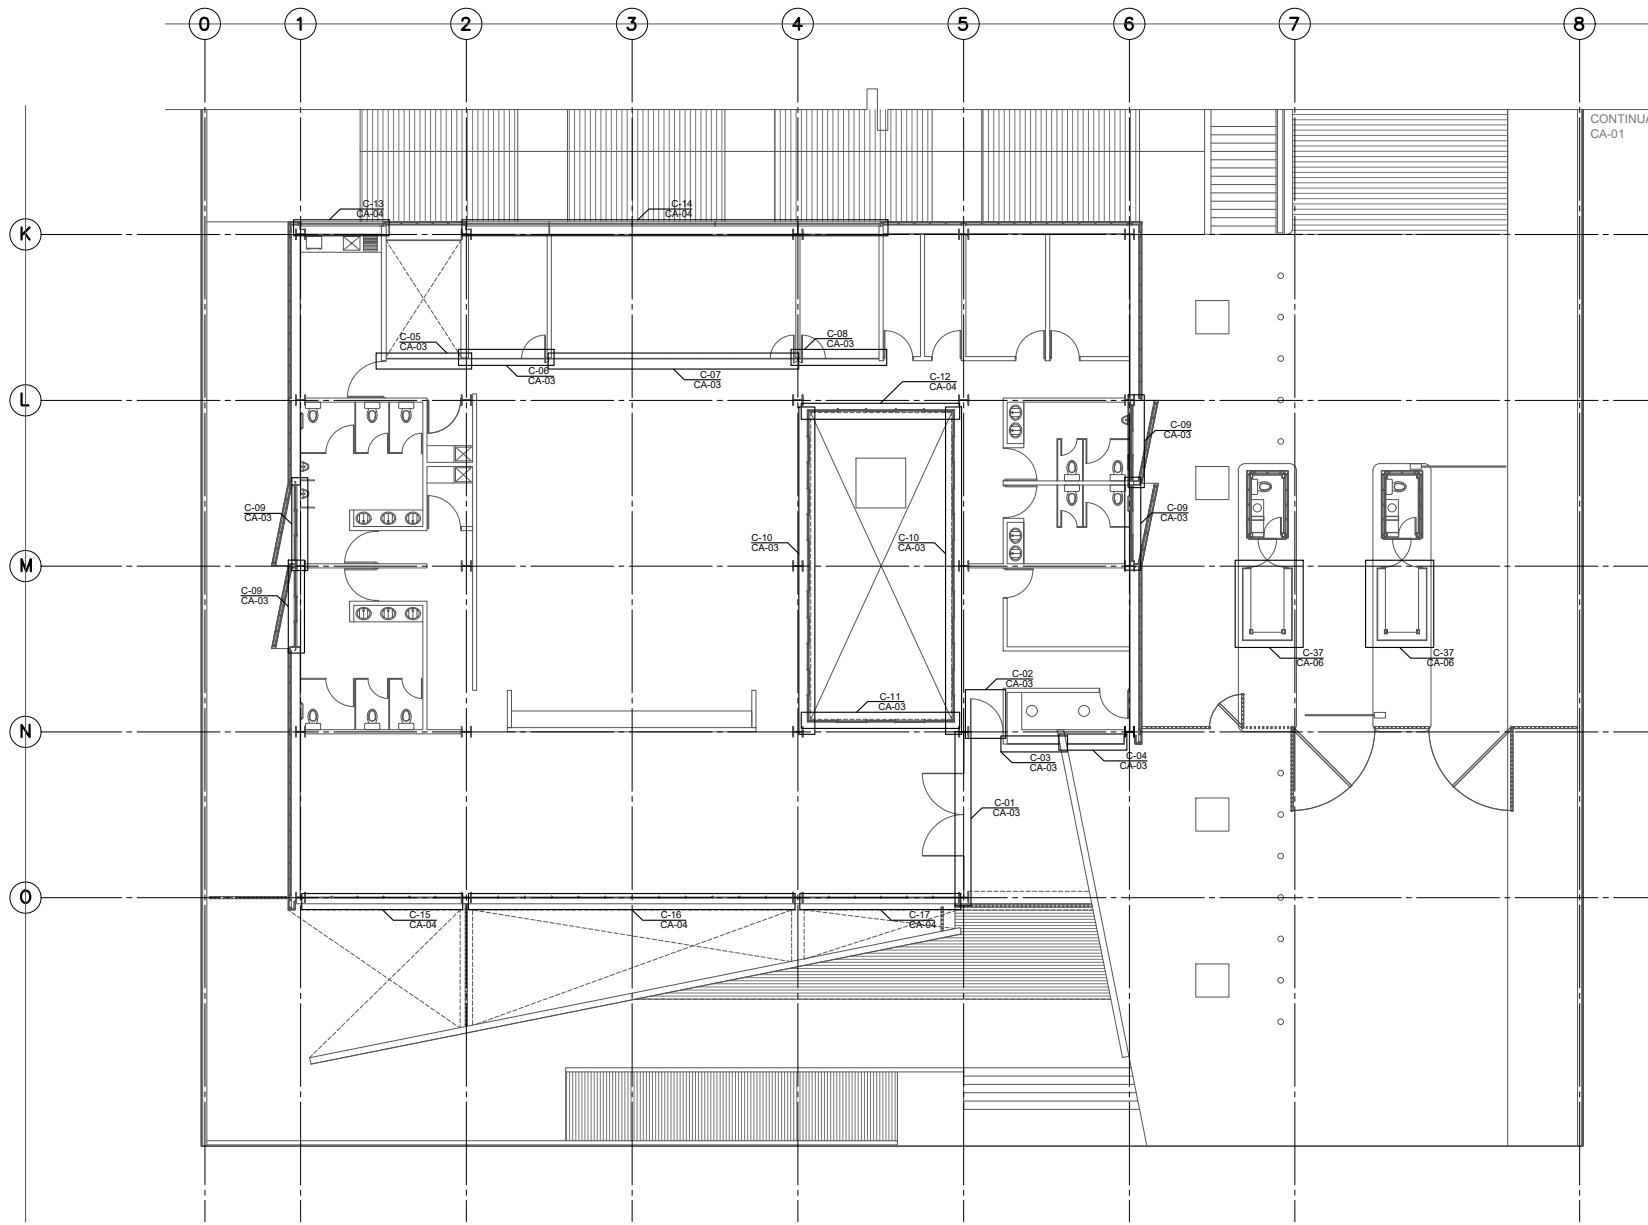

**PLANTA ARQUITECTÓNICA CANCELERÍAS NIVELES -1.05 y ±0.00**

No. de Cancel	Ubicación	Con Puerta de Cristal		Dimensión Total Cancel	
		Izquierda	Derecha	ANCHO	ALTO
C-01	± 0.000	1	1	1.50x3.30m	5.98m 3.30m
C-02	± 0.000	1	1	1.25x3.30m	1.25m 3.30m
C-03	± 0.000				1.95m 0.30m
C-04	± 0.000				2.44m 0.30m
C-05	± 0.000				2.85m 2.25m
C-06	± 0.000		1	1.02x2.25m	3.07m 2.25m
C-07	± 0.000		1	1.00x2.25m	9.00m 2.25m
C-08	± 0.000	1		0.97x2.25m	2.92m 2.25m
C-09	± 0.000				2.74m 1.20m
C-10	± 0.000				11.25m 1.50m
C-11	± 0.000				5.25m 3.75m
C-12	± 0.000				5.25m 2.25m
C-13	± 0.000				3.00m 0.75m
C-14	± 0.000				15.00m 0.75m
C-15	± 0.000				5.64m 3.30m
C-16	± 0.000				11.64m 3.30m
C-17	± 0.000				5.64m 3.30m
C-18	+3.000	1	1	1.50x2.25m	5.92m 2.25m
C-19	+3.000				1.82m 0.30m
C-20	+3.000	1		0.941x2.25m	2.82m 2.25m
C-21	+3.000		1	0.941x2.25m	2.82m 2.25m
C-22	+3.000		1	0.94x2.25m	5.64m 2.25m
C-23	+3.000	1		0.94x3.30m	5.64m 3.30m
C-24	+3.000				1.947m 3.30m
C-25	+3.000		1	0.975x2.25m	2.925m 2.25m
C-26	+3.000				1.00x2.25m 2.25m
C-27	+3.000	1		1.00x2.25m	3.00m 2.25m
C-28	+3.000		1	1.00x2.25m	3.00m 2.25m
C-29	+3.000		1	1.00x2.25m	6.00m 2.25m
C-30	+3.000	1		1.00x2.25m	2.92m 2.25m
C-31	+3.000				2.70m 2.25m
C-32	+3.000	1		1.00x2.25m	6.00m 2.25m
C-33	+3.000				20.825m 1.50m
C-34	+3.000				20.825m 1.50m
C-35	+3.000				2.75m 2.70m
C-36	+3.000				6.00m 0.75m
C-37	+3.000				7.00m 0.30m
C-38	+3.000		1	0.97x2.25m	5.98m 3.30m
C-39	+3.000	1		1.20x2.25m	1.20m 3.30m