
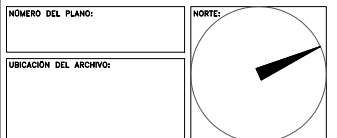


**CENTRO DE SERVICIO INFONAVIT / DEL SALTILLO**  
**CALLE JOSÉ MARÍA LA FRAGUA ESQ. CON CALLE VERACRUZ COL. GUANAJUATO ORIENTE, SALTILLO, COAHUILA**

PROYECTO EJECUTIVO

PLANOS: CANCELERIAS

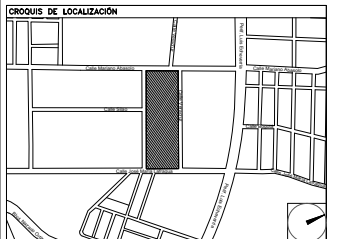

USO ESPECIFICO DEL PREDIO:  
 TIPO DE TRAMITE:

DATOS DEL PROPIETARIO		DATOS GENERALES	
NOMBRE:	No.:	DATOS DEL PREDIO	
CALLE:		CLAVE CATASTRAL:	USO
DELEGACIÓN:		ÁREA:	HABITACIONAL <input type="checkbox"/>
TELEFONO:		LOTE:	UNIFAMILIAR <input type="checkbox"/>
FIRMA:		MEDIDA DEL FRENTE:	PLURIFAMILIAR (CONDOMINIO) <input type="checkbox"/>
DATOS DEL D.R.O		DIRECCIÓN:	COMERCIAL <input type="checkbox"/>
NOMBRE:		ENTRE LA CALLE:	SERVICIOS <input type="checkbox"/>
CÉDULA PROFESIONAL:		Y LA CALLE:	INDUSTRIAL <input type="checkbox"/>
DIRECCIÓN:		COLONIA:	
DELEGACIÓN:		DELEGACIÓN:	
TELEFONO:		DICTAMEN DE USO DE SUELO	
FIRMA:		No. DE FOLIO:	FECHA:
CORRESPBLE. INGENIERIAS		NORMATIVIDAD	
NOMBRE:		CONCEPTO	NORMA
CÉDULA PROFESIONAL:		ALTURA MÁXIMA PERMITIDA	PROYECTO
DIRECCIÓN:		COEFICIENTE DE OCUPACIÓN DEL SUELO	OP.
TELEFONO:		COEFICIENTE DE UTILIZACIÓN DEL SUELO	
FIRMA:		COEFICIENTE DE ABSORCIÓN DEL SUELO	
		PORCENTAJE DEL ÁREA LIBRE	
		RESTRICCIÓN AL FRENTE	
		CAJONES DE ESTACIONAMIENTO	
		RESTRICCIONES DIC. USO DE SUELO	

**RIVERO BORRELL - GUTIERREZ**  
**ARQUITECTOS**


**SELLO**

ESCALA:  
1 : 125

COTAS:  
METROS

CLAVE:  
CA-02

Este plano sustituye a los anteriores  
 REVISIÓN - 00 / 07 marzo 2018

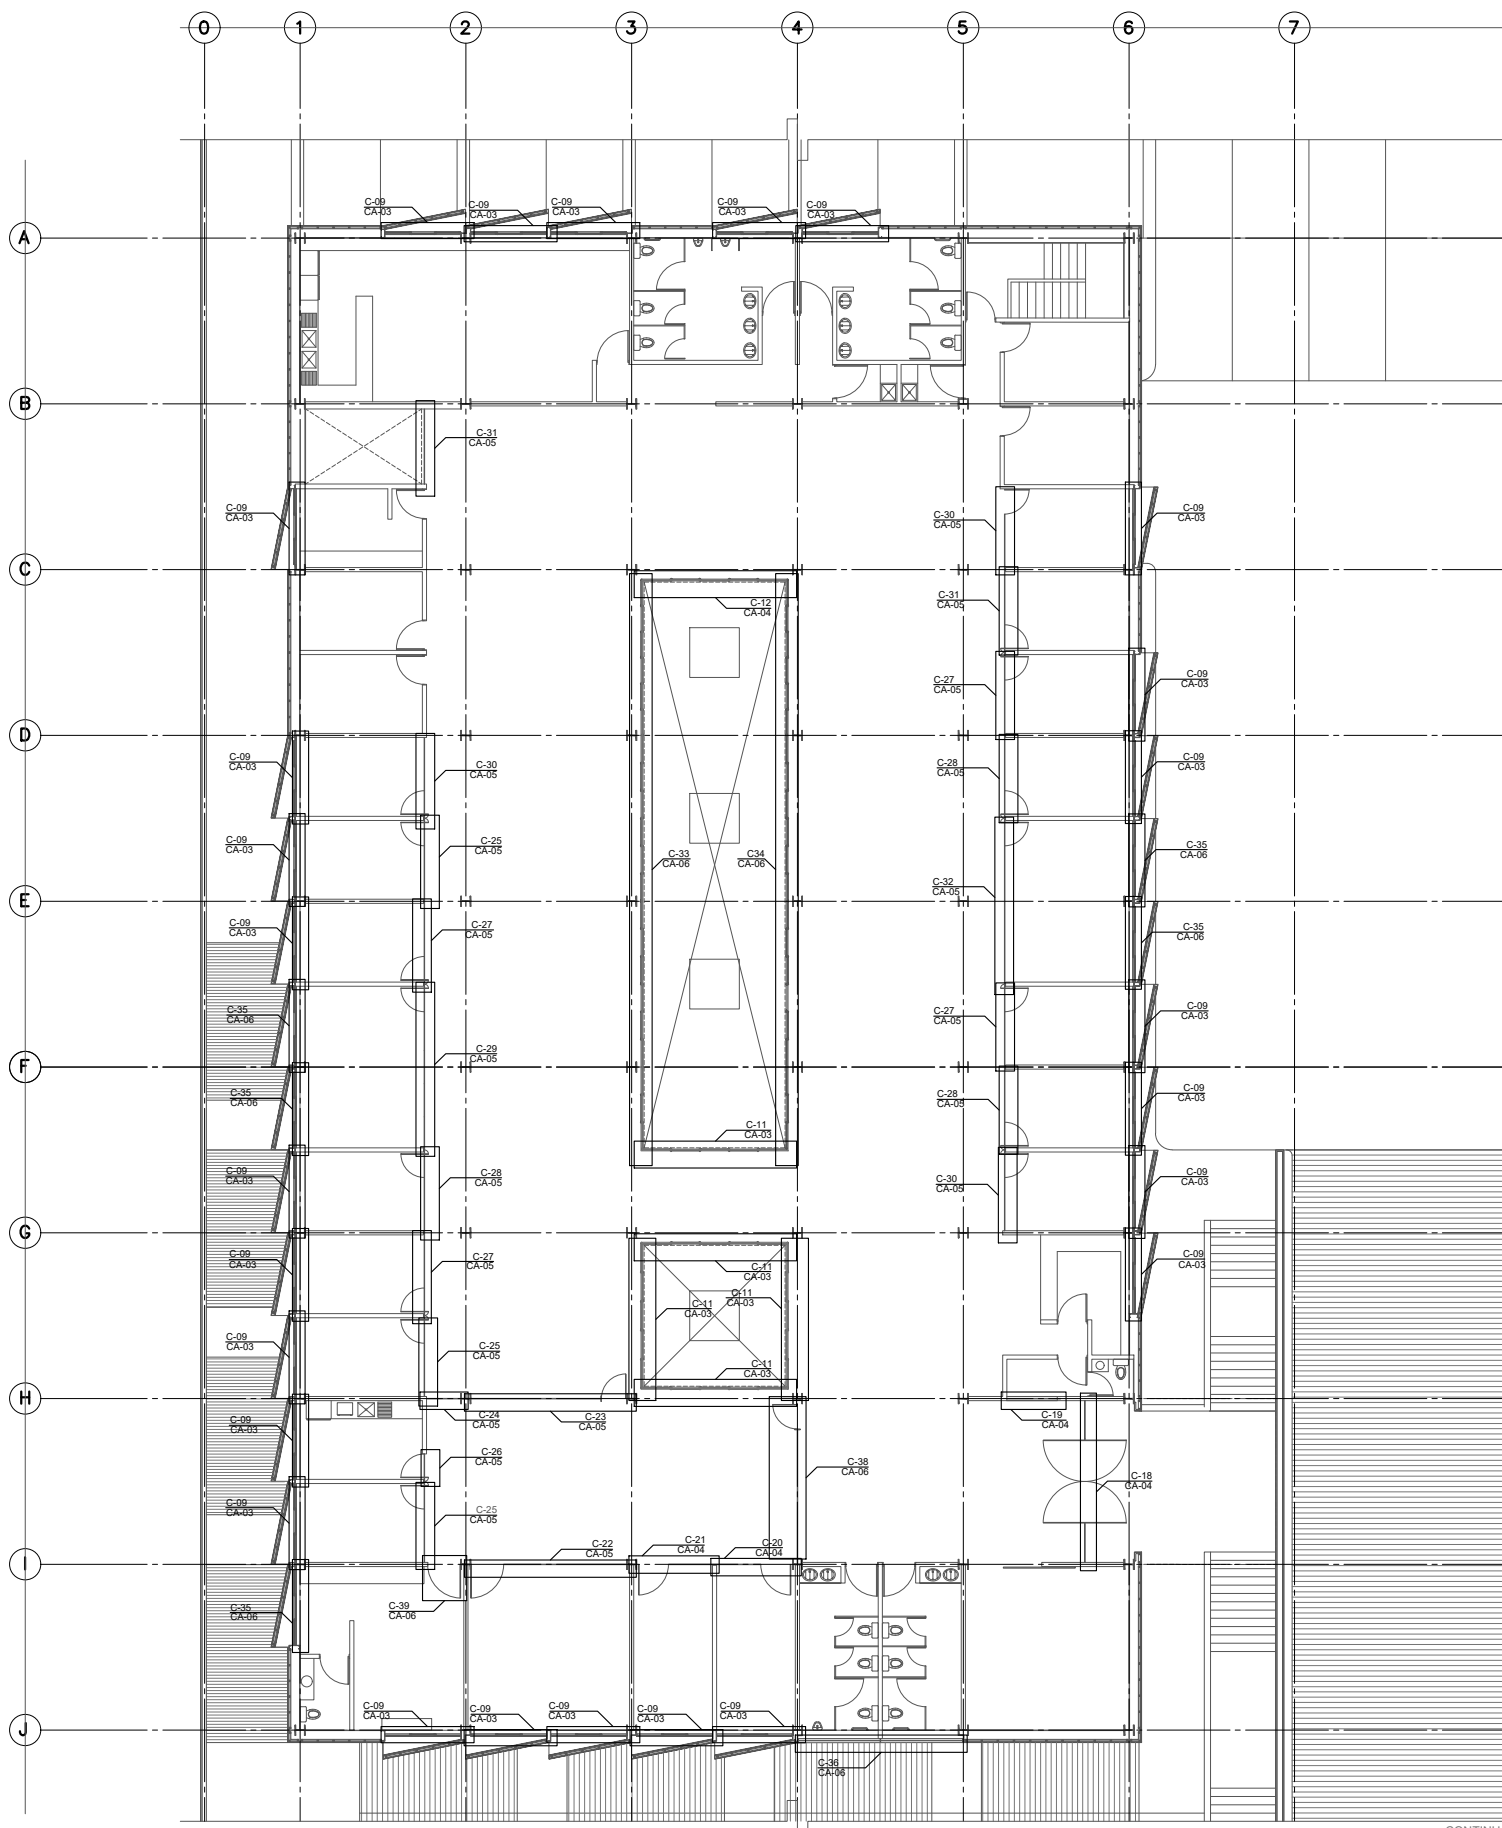

PLANTA ARQUITECTÓNICA NIVEL +3.00

CONTINUA  
CA-02

No. de Cancel	Ubicación	Con Puerta de Cristal			Dimensión Total Cancel	
		Izquierda	Derecha	Dimensión	ANCHO	ALTO
C-01	+0.000	1	1	1.50x3.30m	5.98m	3.30m
C-02	+0.000	1	1	1.25x3.30m	1.25m	3.30m
C-03	+0.000				1.95m	0.30m
C-04	+0.000				2.44m	0.30m
C-05	+0.000				2.85m	2.25m
C-06	+0.000	1	1	1.02x2.25m	3.07m	2.25m
C-07	+0.000				1.00x2.25m	9.00m
C-08	+0.000	1	1	0.97x2.25m	2.92m	2.25m
C-09	+0.000				2.74m	1.20m
C-10	+0.000				11.25m	1.50m
C-11	+0.000				5.25m	3.75m
C-12	+0.000				5.25m	2.25m
C-13	+0.000				3.00m	0.75m
C-14	+0.000				15.00m	0.75m
C-15	+0.000				5.64m	3.30m
C-16	+0.000				11.64m	3.30m
C-17	+0.000				5.64m	3.30m
C-18	+3.000	1	1	1.50x2.25m	5.92m	2.25m
C-19	+3.000				1.82m	0.30m
C-20	+3.000	1	1	0.941x2.25m	2.82m	2.25m
C-21	+3.000				0.941x2.25m	2.82m
C-22	+3.000				0.940x2.25m	5.64m
C-23	+3.000	1	1	0.94x3.30m	5.64m	3.30m
C-24	+3.000				1.947m	3.30m
C-25	+3.000				0.975x2.25m	2.25m
C-26	+3.000	1	1	1.00x2.25m	1.00m	2.25m
C-27	+3.000	1	1	1.00x2.25m	3.00m	2.25m
C-28	+3.000				1.00x2.25m	3.00m
C-29	+3.000				1.00x2.25m	6.00m
C-30	+3.000	1	1	1.00x2.25m	2.92m	2.25m
C-31	+3.000				2.70m	2.25m
C-32	+3.000	1	1	1.00x2.25m	6.00m	2.25m
C-33	+3.000				20.825m	1.50m
C-34	+3.000				20.825m	1.50m
C-35	+3.000				2.75m	2.70m
C-36	+3.000				6.00m	0.75m
C-37	+3.000				7.00m	0.30m
C-38	+3.000				0.97x2.25m	5.98m
C-39	+3.000	1	1	1.20x2.25m	1.20m	3.30m