


CENTRO DE SERVICIO INFONAVIT / DEL SALTILLO
CALLE JOSÉ MARÍA LA FRAGUA ESQ. CON CALLE VERACRUZ COL. GUANAJUATO ORIENTE, SALTILLO, COAHUILA

PROYECTO EJECUTIVO

PLANOS: CARP./ PUERTAS

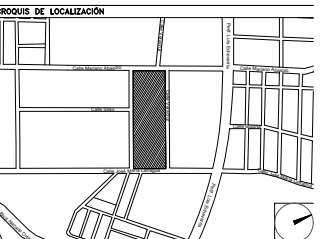

NÚMERO DEL PLANO:
 UBICACIÓN DEL ARCHIVO:
 NORTE:



USO ESPECIFICO DEL PREDIO:
TIPO DE TRAMITE:


DATOS DEL PROPIETARIO		DATOS GENERALES	
NOMBRE:	No.:	DATOS DEL PREDIO	
CALLE:		CLAVE CATASTRAL:	USO
DELEGACIÓN:		ÁREA:	M2.
TELÉFONO:		LOTE:	FONDOS: m
FIRMA:		MEDIDA DEL FRENTE:	No OFICIAL:
DATOS DEL D.R.O		DIRECCIÓN:	ENTRE LA CALLE Y LA CALLE:
NOMBRE:		CALLE:	COLONA:
CÉDULA PROFESIONAL:		DELEGACIÓN:	DICTAMEN DE USO DE SUELO
DIRECCIÓN:		TELÉFONO:	No. DE FOLIO:
FECHA:			FECHA:
CORRESPBLE. INGENIERIAS		NORMATIVIDAD	
NOMBRE:		CONCEPTO	
CÉDULA PROFESIONAL:		ALTIMETRIA PERMITIDA	NORMA
DIRECCIÓN:		COEFICIENTE DE OCUPACIÓN DEL SUELO	PROYECTO
DELEGACIÓN:		COEFICIENTE DE UTILIZACIÓN DEL SUELO	DEF.
TELÉFONO:		COEFICIENTE DE ABSORCIÓN DEL SUELO	
FIRMA:		PORCENTAJE DEL ÁREA LIBRE	
		RESTRICCIÓN AL FRENTE	
		CAJONES DE ESTACIONAMIENTO	
		RESTRICCIÓNES DIC. USO DE SUELO	

RIVERO BORRELL - GUTIERREZ
ARQUITECTOS

SELLO

ESCALA:
 1 : 125
 COTAS:
 METROS
 CLAVE:
 CP-02

Este plano sustituye a los anteriores
 REVISIÓN - 00 / 07 marzo 2018

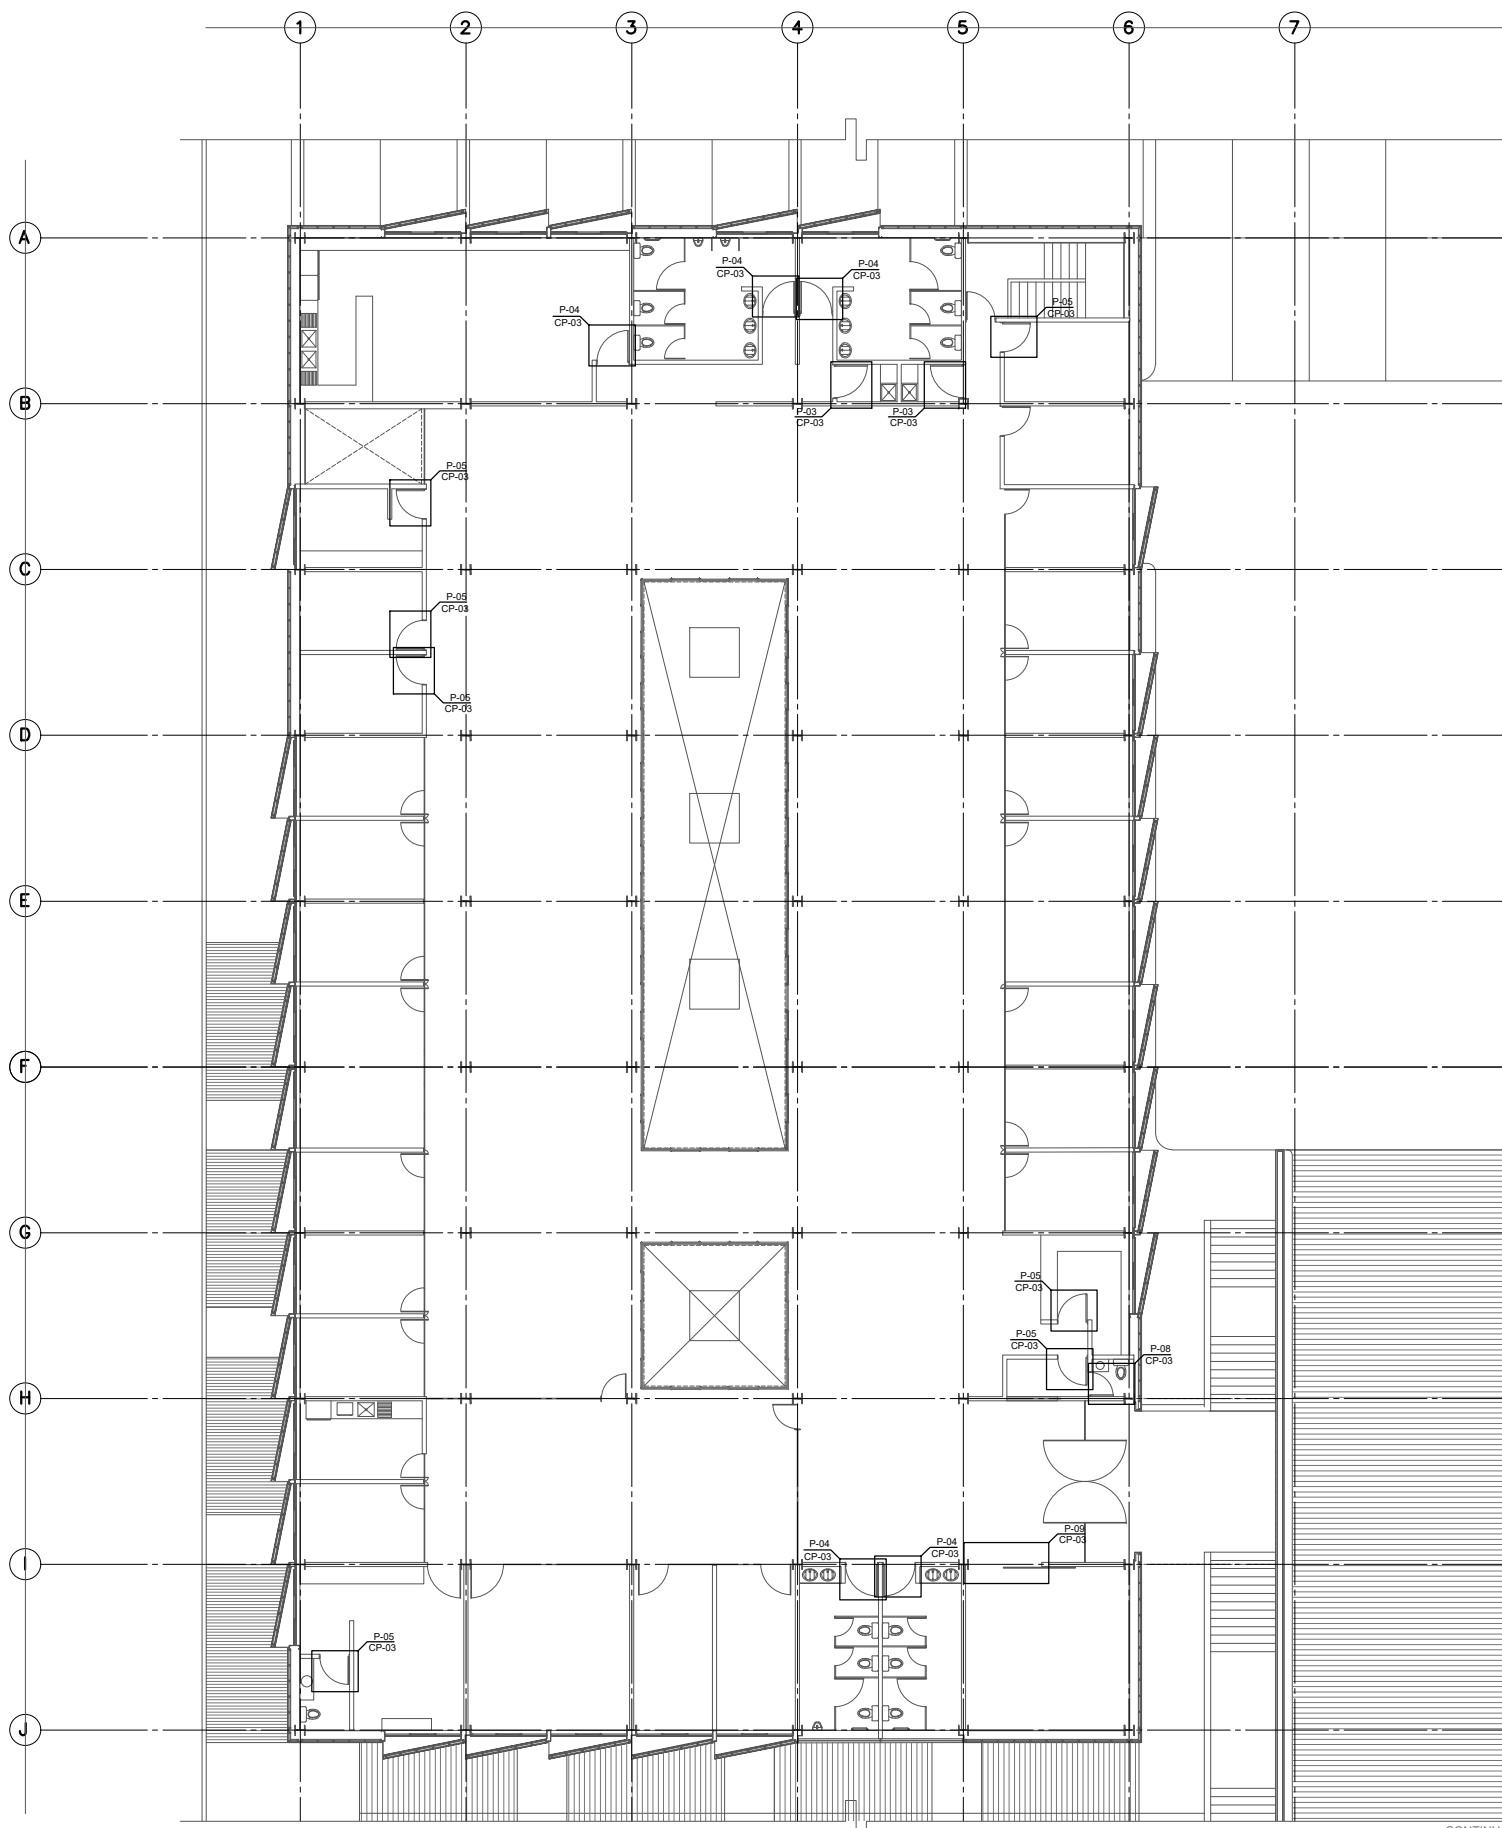

CONTINUA
 CP-02

PLANTA ARQUITECTÓNICA DE CARPINTERÍAS NIVEL +3.000

TABLA DE PUERTAS TIPO										
CLAVE	DIMENSIÓN			MATERIAL	HERRAJES / CERRAJERÍA		ABATIMIENTO		SUBTOTAL	TOTAL
	ALTO (MTS)	ANCHO (MTS)	ESPESOR (MTS)		TIPO	IZQUIERDO	DERECHO			
P-01	2.25	1.45	0.05	Puerta en madera de Caobilla en acabado de laca color blanco mate, con dos manos de poliuretano. Bastidor a base de peñazos de 1.5x1.5"	PARA INTERCOMUNICACIÓN: Bisagras para puerta de madera EUROLATON Mod. 3030. Cerradura especial canto recto de acero inoxidable EUROLATON. mod. 358 Serie Inox. Manilla de Acero Inoxidable con roseta EUROLATON. Mod. 8002 Serie Inox.		0	0	0	0
P-02	2.25	1.35	0.05	Puerta en madera de Caobilla en acabado de laca color blanco mate, con dos manos de poliuretano. Bastidor a base de peñazos de 1.5x1.5"	PARA INTERCOMUNICACIÓN: Bisagras para puerta de madera EUROLATON Mod. 3030. Cerradura especial canto recto de acero inoxidable EUROLATON. mod. 358 Serie Inox. Manilla de Acero Inoxidable con roseta EUROLATON. Mod. 8002 Serie Inox.		1	0	1	1
P-03	2.25	1.25	0.05	Puerta en madera de Caobilla en acabado de laca color blanco mate, con dos manos de poliuretano. Bastidor a base de peñazos de 1.5x1.5"	PARA INTERCOMUNICACIÓN: Bisagras para puerta de madera EUROLATON Mod. 3030. Cerradura especial canto recto de acero inoxidable EUROLATON. mod. 358 Serie Inox. Manilla de Acero Inoxidable con roseta EUROLATON. Mod. 8002 Serie Inox.		2	2	4	4
P-04	2.25	1.20	0.05	Puerta en madera de Caobilla en acabado de laca color blanco mate, con dos manos de poliuretano. Bastidor a base de peñazos de 1.5x1.5"	PARA INTERCOMUNICACIÓN: Bisagras para puerta de madera EUROLATON Mod. 3030. Cerradura especial canto recto de acero inoxidable EUROLATON. mod. 358 Serie Inox. Manilla de Acero Inoxidable con roseta EUROLATON. Mod. 8002 Serie Inox.		0	1	1	9
P-05	2.25	1.10	0.05	Puerta en madera de Caobilla en acabado de laca color blanco mate, con dos manos de poliuretano. Bastidor a base de peñazos de 1.5x1.5"	PARA INTERCOMUNICACIÓN: Bisagras para puerta de madera EUROLATON Mod. 3030. Cerradura especial canto recto de acero inoxidable EUROLATON. mod. 358 Serie Inox. Manilla de Acero Inoxidable con roseta EUROLATON. Mod. 8002 Serie Inox.		4	4	8	12
P-06	2.25	1.00	0.05	Puerta en madera de Caobilla en acabado de laca color blanco mate, con dos manos de poliuretano. Bastidor a base de peñazos de 1.5x1.5"	PARA INTERCOMUNICACIÓN: Bisagras para puerta de madera EUROLATON Mod. 3030. Cerradura especial canto recto de acero inoxidable EUROLATON. mod. 358 Serie Inox. Manilla de Acero Inoxidable con roseta EUROLATON. Mod. 8002 Serie Inox.		0	0	0	0
P-07	2.25	0.95	0.05	Puerta en madera de Caobilla en acabado de laca color blanco mate, con dos manos de poliuretano. Bastidor a base de peñazos de 1.5x1.5"	PARA INTERCOMUNICACIÓN: Bisagras para puerta de madera EUROLATON Mod. 3030. Cerradura especial canto recto de acero inoxidable EUROLATON. mod. 358 Serie Inox. Manilla de Acero Inoxidable con roseta EUROLATON. Mod. 8002 Serie Inox.		0	0	0	0
P-08	2.25	0.90	0.05	Puerta en madera de Caobilla en acabado de laca color blanco mate, con dos manos de poliuretano. Bastidor a base de peñazos de 1.5x1.5"	PARA INTERCOMUNICACIÓN: Bisagras para puerta de madera EUROLATON Mod. 3030. Cerradura especial canto recto de acero inoxidable EUROLATON. mod. 358 Serie Inox. Manilla de Acero Inoxidable con roseta EUROLATON. Mod. 8002 Serie Inox.		0	1	1	1
P-09	2.40	2.85	0.05	Puerta corredera a base de bastidor metálico de PTR de 2x2" y peñazos de la misma medida, forrada de triplay de 6 mm en acabado de laca color blanco mate, con dos manos de poliuretano. Sistema de carretillas con dos ruedas en línea sobre riel de acero.	Placa de empuje en acero inoxidable Serie Inox.		CORRIMIENTO			
							1	0	1	1
									TOTAL	28