
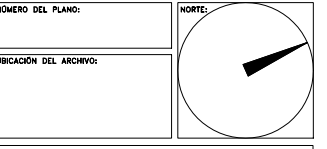


CENTRO DE SERVICIO INFONAVIT / DEL SALTILLO
CALLE JOSÉ MARÍA LA FRAGUA ESQ. CON CALLE VERACRUZ COL. GUANAJUATO ORIENTE, SALTILLO, COAHUILA

PROYECTO EJECUTIVO
DETALLES

- NOTAS GENERALES
1. LAS DIMENSIONES Y COTAS DESCRITAS EN ESTOS DIBUJOS DEBERÁN TENER PRECEDENCIA SOBRE LA E S C A L A .
 2. LOS CONTRATISTAS DEBERÁN VERIFICAR Y SER RESPONSABLES POR TODAS LAS DIMENSIONES Y CONDICIONES EN EL TRABAJO Y RIVERO BORRELL - GUTIERREZ ARQUITECTOS DEBE SER NOTIFICADA DE CUALQUIER VARIACIÓN EN LAS DIMENSIONES Y CONDICIONES INDICADAS EN CADA UNO DE LOS PLANOS.
 3. LAS ESPECIFICACIONES Y DETALLES EN LA ESCALA ADECUADA DEBERÁN SER SOMETIDOS A LA APROBACIÓN POR RIVERO BORRELL - GUTIERREZ ARQUITECTOS PARA PROCEDER A LA FABRICACIÓN DE LOS ELEMENTOS QUE SE INDICAN.
 4. TODAS LAS IDEAS, DISEÑOS, ACOMODOS Y PLANES INDICADOS O REPRESENTADOS EN ESTOS PLANOS PERTENECEN Y SON PROPIEDAD DE RIVERO BORRELL - GUTIERREZ ARQUITECTOS; Y FUERON CREADOS Y DESARROLLADOS PARA SU USO EN RELACIÓN CON EL PROYECTO ESPECIFICADO. NINGUNO DE DICHSOS DISEÑOS, IDEAS, ACOMODOS Y PLANES DEBERÁN SER USADOS Y PRESENTADOS A PERSONAS, FIRMAS O COMPAÑÍAS POR NINGÚN MOTIVO CUALQUIERA QUE SEA SIN EL PERMISO ESCRITO DE RIVERO BORRELL - GUTIERREZ ARQUITECTOS.
 5. CONSULTE LAS FECHAS Y REVISIONES SUBSECUENTES DE CADA PLANO; LOS PLANOS ARQUITECTÓNICOS RIGEN SOBRE LOS PLANOS ESTRUCTURALES, DE INSTALACIONES, ETC., EN CASO DE EXISTIR DISCREPANCIAS, SE CONSULTARÁN CON RIVERO BORRELL - GUTIERREZ ARQUITECTOS.
 6. LAS MODIFICACIONES REALIZADAS EN EL PRESENTE PLANO CANCELAN TODOS LOS ANTERIORES.
 7. TODAS LAS MEDIDAS DE PAÑOS, ÁNGULOS Y NIVELES QUE SE RELACIONEN CON LA INTERSECCIÓN DE CUALQUIER TIPO DE ELEMENTOS DEBERÁN SER VERIFICADOS EN OBRA.
 8. LAS COTAS EN LOS PLANOS QUE CONTIENEN ELEMENTOS DESDOLADOS REPRESENTAN MEDIDAS EN VERDADERA MAGNITUD, POR LO QUE NO NECESARIAMENTE COINCIDEN CON LAS COTAS EN OTROS PLANOS DONDE LOS MISMOS ELEMENTOS APARECEN EN PROYECCIÓN.

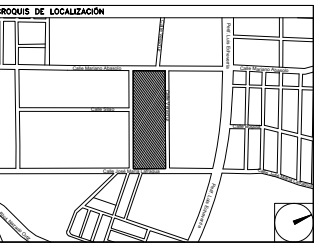

USO ESPECIFICO DEL PREDIO:
TIPO DE TRAMITE:

| DATOS DEL PROPIETARIO | | DATOS GENERALES | | | | | | | | | | | | | | | | | | | | | | | | | | | | | | | | | | | | | |
|---|
| NOMBRE: No.: CALLE: COLONIA: DELEGACION: TELEFONO: FIRMA: | | DATOS DEL PREDIO CLAVE CATASTRAL: AREA: M2. LOTE: FONDO: m MEDIDA DEL FRENTE: No OFICIAL: DIRECCION: ENTRE LA CALLE: Y LA CALLE: COLONIA: DELEGACION: DICTAMEN DE USO DE SUELO No. DE FOLIO: FECHA: | | | | | | | | | | | | | | | | | | | | | | | | | | | | | | | | | | | | | |
| DATOS DEL D.R.O NOMBRE: CÉDULA PROFESIONAL: DIRECCION: DELEGACION: TELEFONO: FIRMA: | | USO HABITACIONAL <input type="checkbox"/> UNIFAMILIAR <input type="checkbox"/> PLURIFAMILIAR (CONDOMINIO) <input type="checkbox"/> COMERCIAL <input type="checkbox"/> SERVICIOS <input type="checkbox"/> INDUSTRIAL <input type="checkbox"/> | | | | | | | | | | | | | | | | | | | | | | | | | | | | | | | | | | | | | |
| CORRESPBLE. INGENIERIAS NOMBRE: CÉDULA PROFESIONAL: DIRECCION: DELEGACION: TELEFONO: FIRMA: | | NORMATIVIDAD <table border="1"> <thead> <tr> <th>CONCEPTO</th> <th>NORMA</th> <th>PROYECTO</th> <th>DEF.</th> </tr> </thead> <tbody> <tr> <td>ALTURA MÁXIMA PERMITIDA</td> <td></td> <td></td> <td></td> </tr> <tr> <td>COEFICIENTE DE OCUPACION DEL SUELO</td> <td></td> <td></td> <td></td> </tr> <tr> <td>COEFICIENTE DE UTILIZACION DEL SUELO</td> <td></td> <td></td> <td></td> </tr> <tr> <td>COEFICIENTE DE ABSORCION DEL SUELO</td> <td></td> <td></td> <td></td> </tr> <tr> <td>PORCENTAJE DEL AREA LIBRE</td> <td></td> <td></td> <td></td> </tr> <tr> <td>RESTRICCION AL FRENTE</td> <td></td> <td></td> <td></td> </tr> <tr> <td>CAJONES DE ESTACIONAMIENTO</td> <td></td> <td></td> <td></td> </tr> <tr> <td>RESTRICCIONES DIC. USO DE SUELO</td> <td></td> <td></td> <td></td> </tr> </tbody> </table> | | CONCEPTO | NORMA | PROYECTO | DEF. | ALTURA MÁXIMA PERMITIDA | | | | COEFICIENTE DE OCUPACION DEL SUELO | | | | COEFICIENTE DE UTILIZACION DEL SUELO | | | | COEFICIENTE DE ABSORCION DEL SUELO | | | | PORCENTAJE DEL AREA LIBRE | | | | RESTRICCION AL FRENTE | | | | CAJONES DE ESTACIONAMIENTO | | | | RESTRICCIONES DIC. USO DE SUELO | | | |
| CONCEPTO | NORMA | PROYECTO | DEF. | | | | | | | | | | | | | | | | | | | | | | | | | | | | | | | | | | | | |
| ALTURA MÁXIMA PERMITIDA | |
| COEFICIENTE DE OCUPACION DEL SUELO | |
| COEFICIENTE DE UTILIZACION DEL SUELO | |
| COEFICIENTE DE ABSORCION DEL SUELO | |
| PORCENTAJE DEL AREA LIBRE | |
| RESTRICCION AL FRENTE | |
| CAJONES DE ESTACIONAMIENTO | |
| RESTRICCIONES DIC. USO DE SUELO | |
| FIRMA: | |

RIVERO BORRELL - GUTIERREZ ARQUITECTOS


SELLO

ESCALA: 1 : 50


COTAS: METROS

CLAVE: DE-03


Este plano sustituye a los anteriores
 REVISION - 00 / 07 marzo 2018

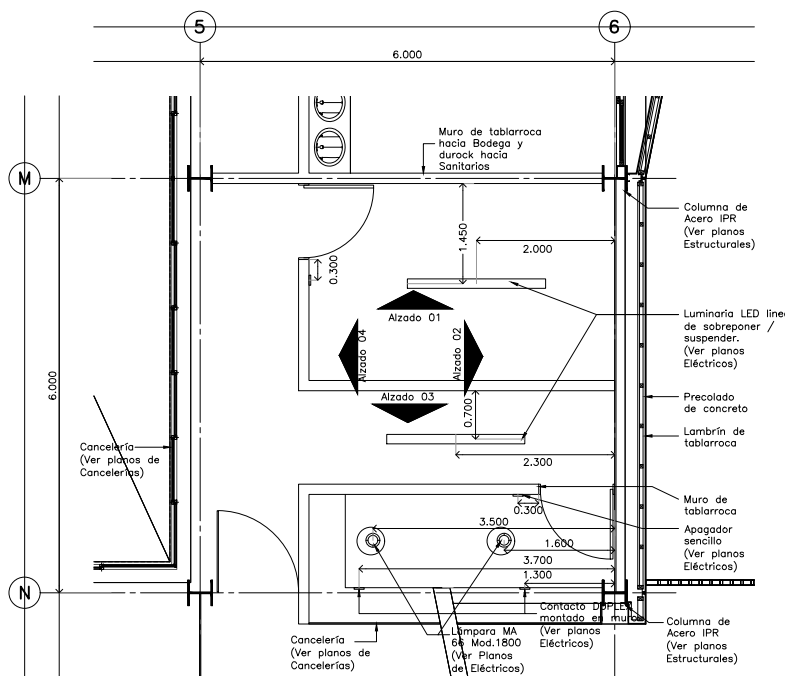


Detalle 01
Bodega / CESI
 Escala: 1:50

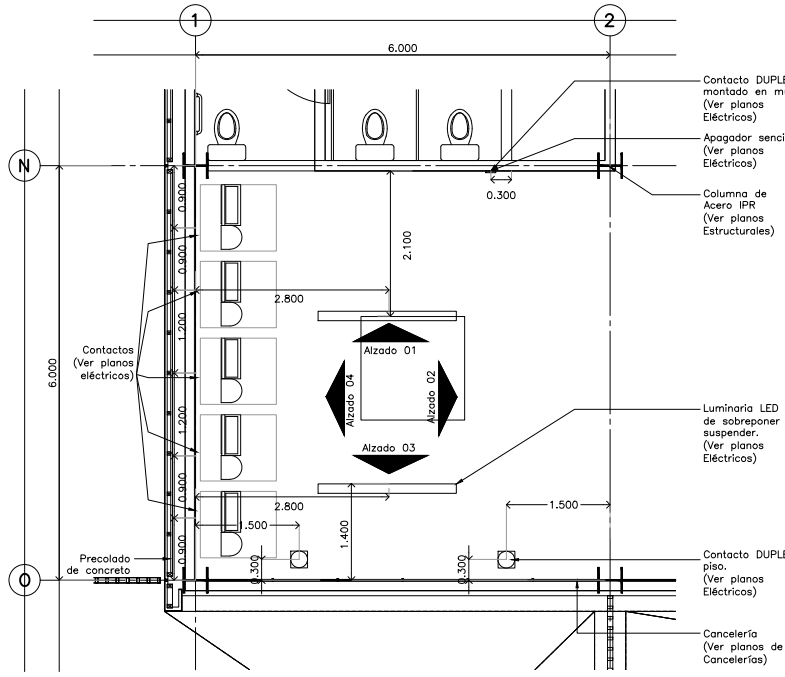


Detalle 02
Medios Alternos MA / CESI
 Escala: 1:50

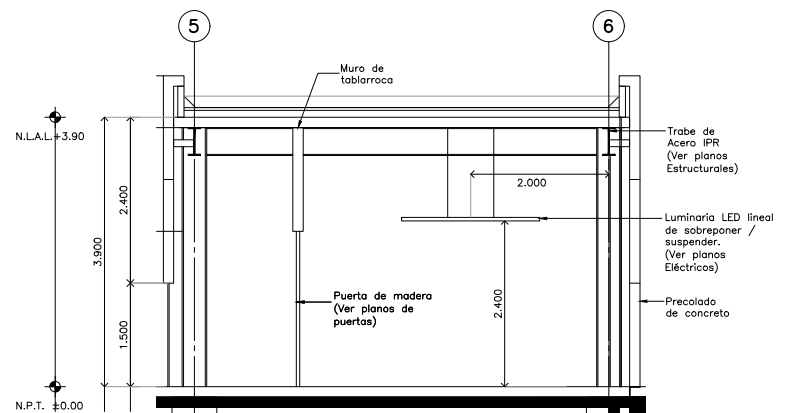


ALZADO 1 Detalle 01
 Escala: 1:50

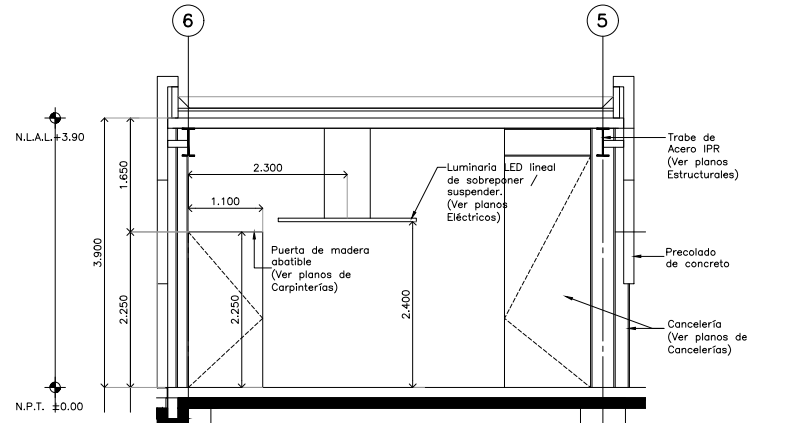


ALZADO 3 Detalle 01
 Escala: 1:50

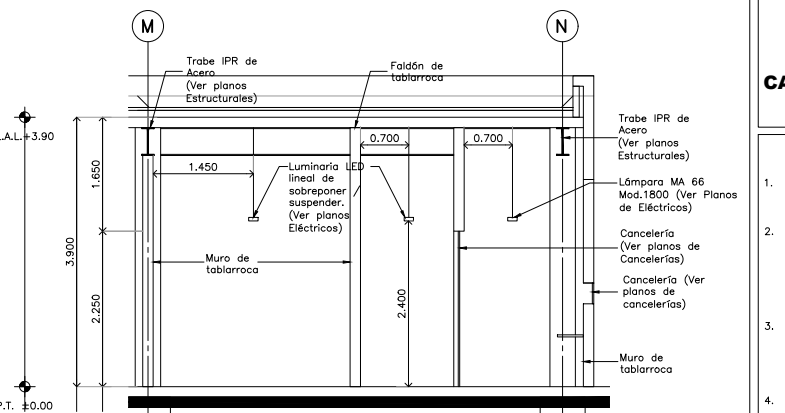


ALZADO 2 Detalle 01
 Escala: 1:50

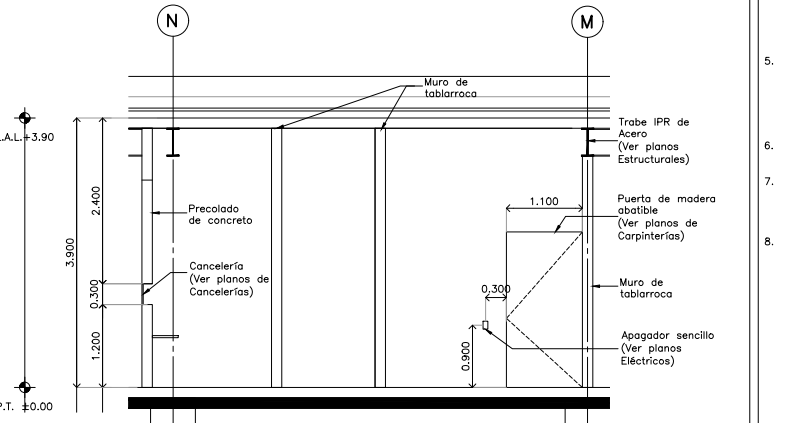


ALZADO 4 Detalle 01
 Escala: 1:50

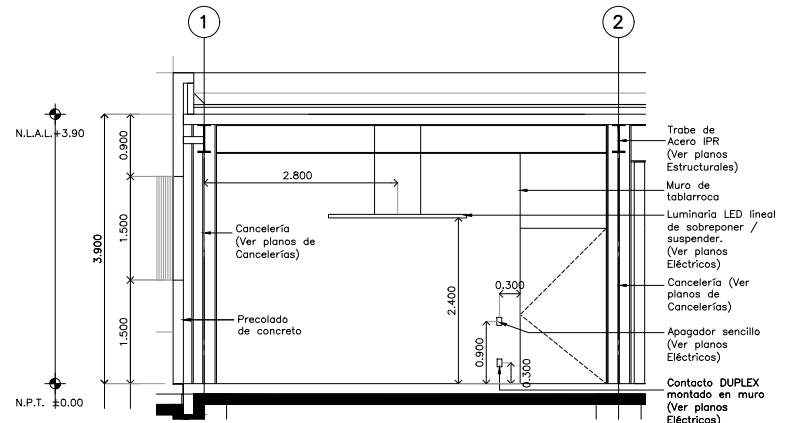


ALZADO 1 Detalle 02
 Escala: 1:50

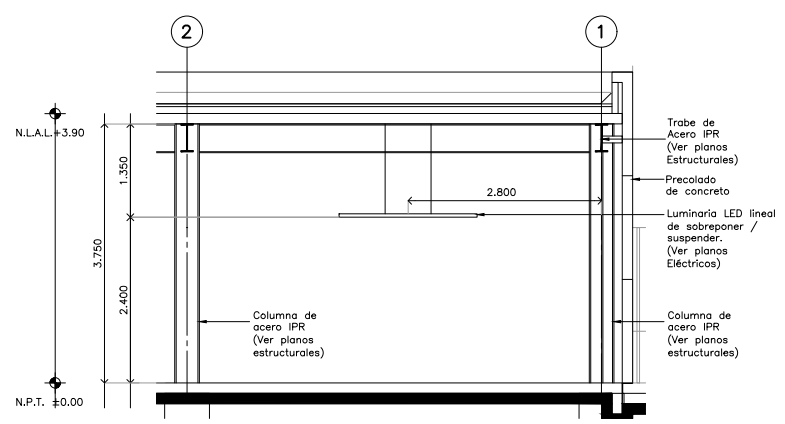

ALZADO 3 Detalle 02
 Escala: 1:50

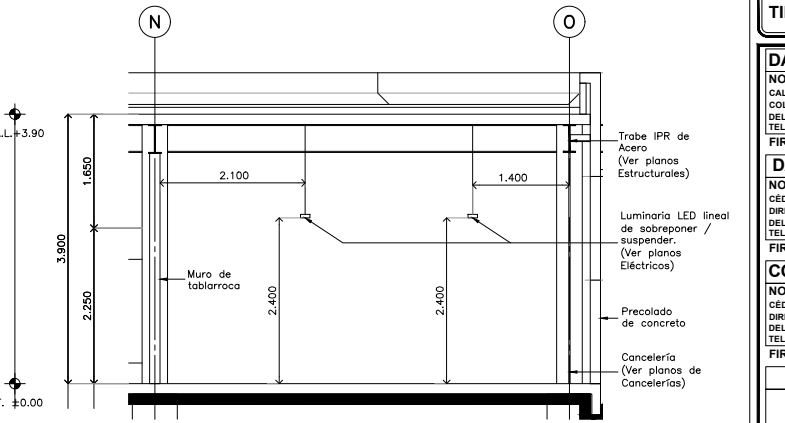

ALZADO 2 Detalle 02
 Escala: 1:50

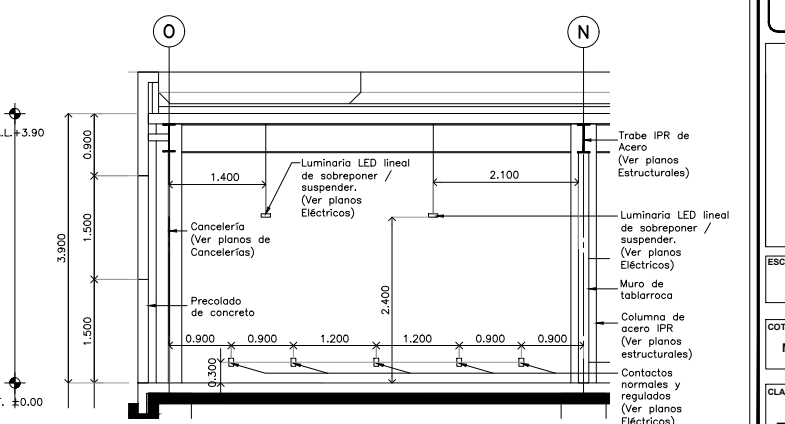

ALZADO 4 Detalle 02
 Escala: 1:50