


CENTRO DE SERVICIO INFONAVIT / DEL SALTILLO
CALLE JOSÉ MARÍA LA FRAGUA ESQ. CON CALLE VERACRUZ COL. GUANAJUATO ORIENTE, SALTILLO, COAHUILA

PROYECTO EJECUTIVO

PLANOS: HERRERIAS

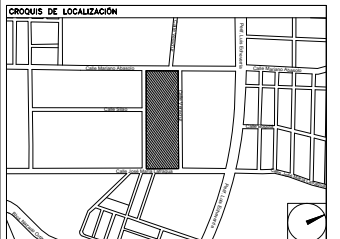


NÚMERO DEL PLANO:
 UBICACIÓN DEL ARCHIVO:
 NORTE:



USO ESPECIFICO DEL PREDIO:
 TIPO DE TRAMITE:

DATOS DEL PROPIETARIO		DATOS GENERALES	
NOMBRE: CALLE: COLONIA: DELEGACIÓN: TELÉFONO: FIRMA:		<table border="1"> <tr> <th colspan="2">DATOS DEL PREDIO</th> <th colspan="2">USO</th> </tr> <tr> <td>CLAVE CATASTRAL:</td> <td></td> <td>HABITACIONAL</td> <td><input type="checkbox"/></td> </tr> <tr> <td>ÁREA:</td> <td>MZ.</td> <td>UNIFAMILIAR</td> <td><input type="checkbox"/></td> </tr> <tr> <td>LOTE:</td> <td>FONDO: m</td> <td>PLURIFAMILIAR (CONDOMINIO)</td> <td><input type="checkbox"/></td> </tr> <tr> <td>MEDIDA DEL FRENTE:</td> <td>No OFICIAL:</td> <td>COMERCIAL</td> <td><input type="checkbox"/></td> </tr> <tr> <td>DIRECCIÓN:</td> <td></td> <td>SERVICIOS</td> <td><input type="checkbox"/></td> </tr> <tr> <td>CALLE:</td> <td></td> <td>INDUSTRIAL</td> <td><input type="checkbox"/></td> </tr> <tr> <td>ENTRE LA CALLE Y LA CALLE:</td> <td></td> <td></td> <td></td> </tr> <tr> <td>COLONIA:</td> <td></td> <td></td> <td></td> </tr> <tr> <td>DELEGACIÓN:</td> <td></td> <td></td> <td></td> </tr> <tr> <td>DICTAMEN DE USO DE SUELO</td> <td></td> <td></td> <td></td> </tr> <tr> <td>Nº. DE FOLIO:</td> <td>FECHA:</td> <td></td> <td></td> </tr> </table>		DATOS DEL PREDIO		USO		CLAVE CATASTRAL:		HABITACIONAL	<input type="checkbox"/>	ÁREA:	MZ.	UNIFAMILIAR	<input type="checkbox"/>	LOTE:	FONDO: m	PLURIFAMILIAR (CONDOMINIO)	<input type="checkbox"/>	MEDIDA DEL FRENTE:	No OFICIAL:	COMERCIAL	<input type="checkbox"/>	DIRECCIÓN:		SERVICIOS	<input type="checkbox"/>	CALLE:		INDUSTRIAL	<input type="checkbox"/>	ENTRE LA CALLE Y LA CALLE:				COLONIA:				DELEGACIÓN:				DICTAMEN DE USO DE SUELO				Nº. DE FOLIO:	FECHA:		
DATOS DEL PREDIO		USO	
CLAVE CATASTRAL:		HABITACIONAL	<input type="checkbox"/>	
ÁREA:	MZ.	UNIFAMILIAR	<input type="checkbox"/>	
LOTE:	FONDO: m	PLURIFAMILIAR (CONDOMINIO)	<input type="checkbox"/>	
MEDIDA DEL FRENTE:	No OFICIAL:	COMERCIAL	<input type="checkbox"/>	
DIRECCIÓN:		SERVICIOS	<input type="checkbox"/>	
CALLE:		INDUSTRIAL	<input type="checkbox"/>	
ENTRE LA CALLE Y LA CALLE:	
COLONIA:	
DELEGACIÓN:	
DICTAMEN DE USO DE SUELO	
Nº. DE FOLIO:	FECHA:	
DATOS DEL D.R.O NOMBRE: CÉDULA PROFESIONAL: DIRECCIÓN: DELEGACIÓN: TELÉFONO: FIRMA:		NORMATIVIDAD <table border="1"> <thead> <tr> <th>CONCEPTO</th> <th>NORMA</th> <th>PROYECTO</th> <th>DEF.</th> </tr> </thead> <tbody> <tr> <td>ALTURA MÁXIMA PERMITIDA</td> <td></td> <td></td> <td></td> </tr> <tr> <td>COEFICIENTE DE OCUPACIÓN DEL SUELO</td> <td></td> <td></td> <td></td> </tr> <tr> <td>COEFICIENTE DE UTILIZACIÓN DEL SUELO</td> <td></td> <td></td> <td></td> </tr> <tr> <td>COEFICIENTE DE ABSORCIÓN DEL SUELO</td> <td></td> <td></td> <td></td> </tr> <tr> <td>PORCENTAJE DEL ÁREA LIBRE</td> <td></td> <td></td> <td></td> </tr> <tr> <td>RESTRICCIÓN AL FRENTE</td> <td></td> <td></td> <td></td> </tr> <tr> <td>CAJONES DE ESTACIONAMIENTO</td> <td></td> <td></td> <td></td> </tr> <tr> <td>RESTRICCIONES DIC. USO DE SUELO</td> <td></td> <td></td> <td></td> </tr> </tbody> </table>		CONCEPTO	NORMA	PROYECTO	DEF.	ALTURA MÁXIMA PERMITIDA				COEFICIENTE DE OCUPACIÓN DEL SUELO				COEFICIENTE DE UTILIZACIÓN DEL SUELO				COEFICIENTE DE ABSORCIÓN DEL SUELO				PORCENTAJE DEL ÁREA LIBRE				RESTRICCIÓN AL FRENTE				CAJONES DE ESTACIONAMIENTO				RESTRICCIONES DIC. USO DE SUELO															
CONCEPTO	NORMA	PROYECTO	DEF.	
ALTURA MÁXIMA PERMITIDA	
COEFICIENTE DE OCUPACIÓN DEL SUELO	
COEFICIENTE DE UTILIZACIÓN DEL SUELO	
COEFICIENTE DE ABSORCIÓN DEL SUELO	
PORCENTAJE DEL ÁREA LIBRE	
RESTRICCIÓN AL FRENTE	
CAJONES DE ESTACIONAMIENTO	
RESTRICCIONES DIC. USO DE SUELO	
CORRESPBLE. INGENIERIAS NOMBRE: CÉDULA PROFESIONAL: DIRECCIÓN: DELEGACIÓN: TELÉFONO: FIRMA:		FIRMA:	

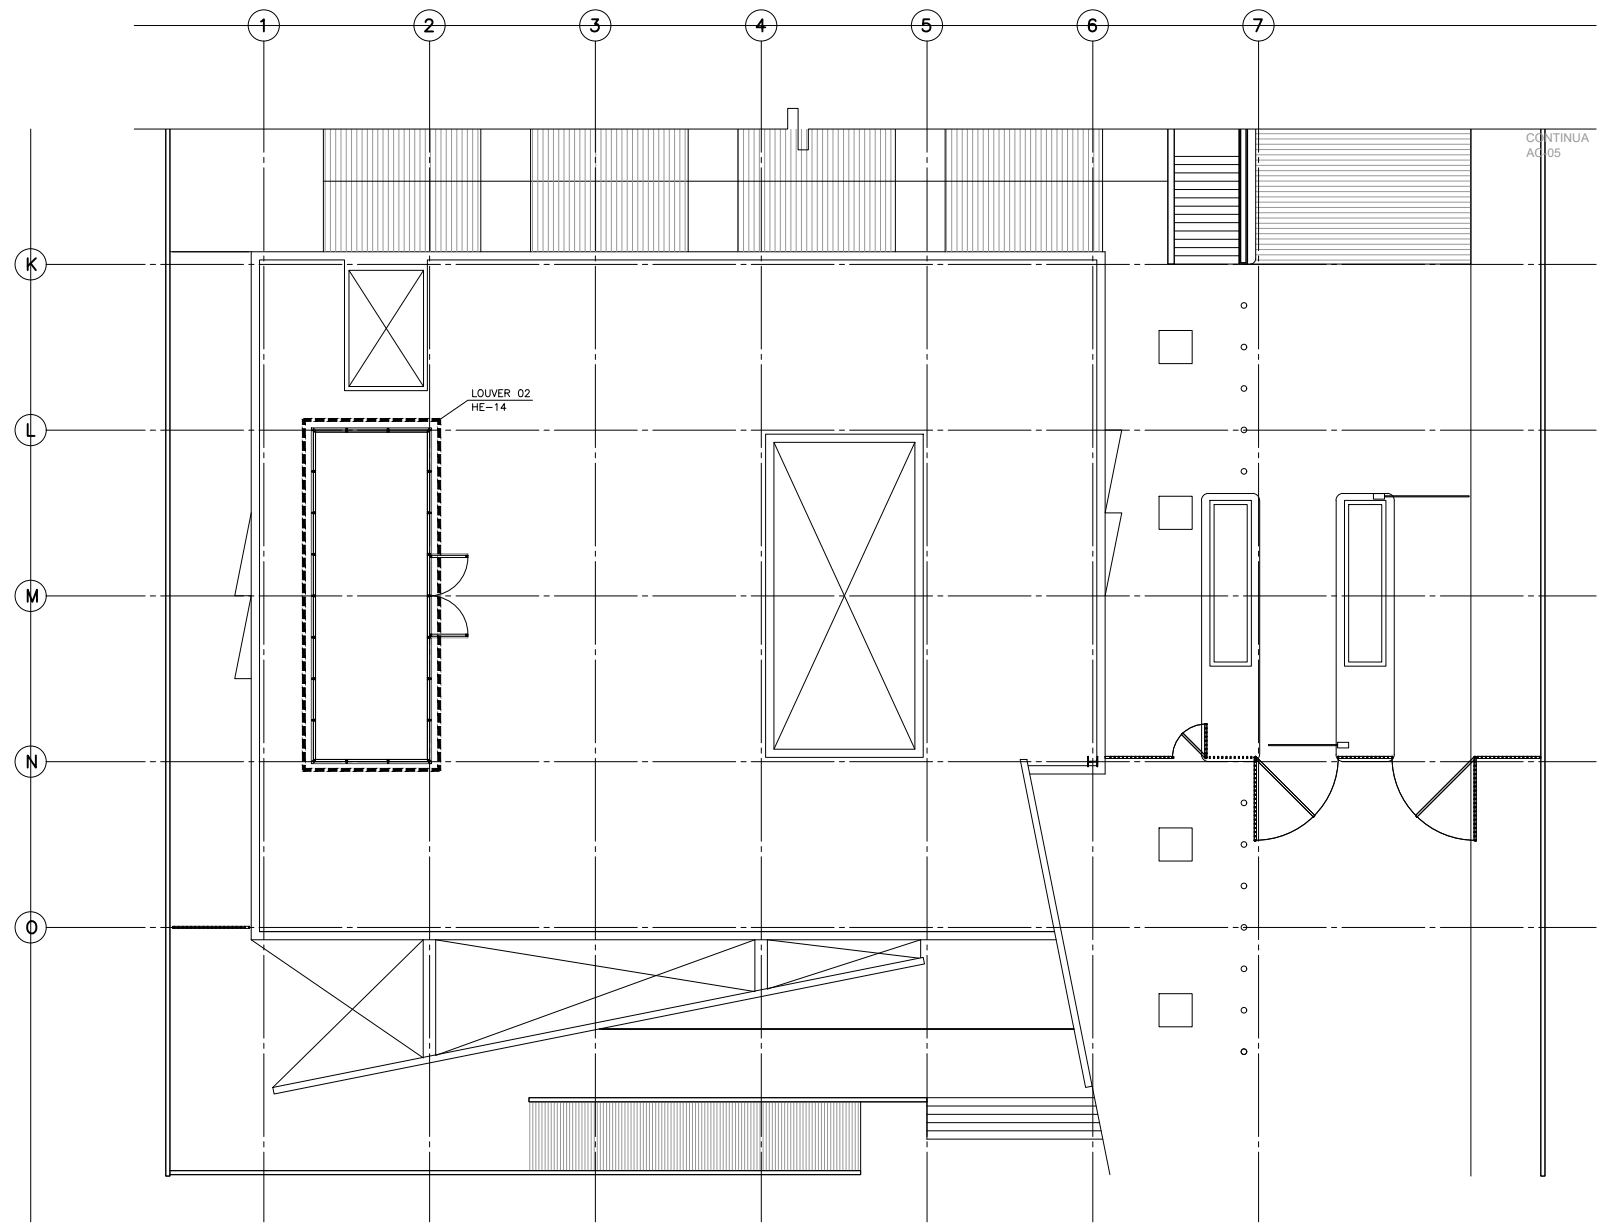

PLANTA ARQUITECTÓNICA HERRERÍAS NIVEL +3.900

RIVERO BORRELL - GUTIERREZ
ARQUITECTOS

SELLO

ESCALA: 1 : 125

COTAS: METROS

CLAVE: HE-03b

Este plano sustituye a los anteriores
 REVISIÓN - 00 / 07 marzo 2018