

**CENTRO DE SERVICIO INFONAVIT / DEL SALTILLO**  
**CALLE JOSÉ MARÍA LA FRAGUA ESQ. CON CALLE VERACRUZ COL. GUANAJUATO ORIENTE, SALTILLO, COAHUILA**

**SIMBOLOGÍA**

- ÁRBOLES**
- Torete (*Busera microphylla*)
  - Jacaranda (*Jacaranda mimosifolia*)
  - Encino (*Quercus virginiana*)
  - Palo Verde (*Parkinsonia aculeata*)
- ARBUSTOS**
- Barril de Oro (*Echinocactus grusonii*)
  - Echeveria Rainbow (*Echeveria agavoides*)
  - Corona de Cristo (*Euphorbia millii*)

- MATERIALES PÉTREOS**
- Gravilla 1/4" Blanca, Gris o Negra de la Región


- ARRIATES Y JARDINERAS**
- ARR-00 Arriates      JA-00 Jardineras

**Notas:**  
 Tierra vegetal en capa de 15 cms. en pasto; 30 cms. en cubreterrazas; 30 cms. en arriates; capa de 1.20x1.20x1.50 en capelón de árboles


**REFERENCIAS DEL PLANO:**  
 VER PLANOS DEL PROYECTO DE ARQUITECTURA DE PASAJE EN PLANO AP-01  
 VER CORTES DEL PROYECTO DE ARQUITECTURA DE PASAJE EN PLANO AP-02  
 VER TABLAS DE VEGETACIÓN, SUBSTRATOS, MATERIALES PÉTREOS, ARRIBOS Y JARDINERAS EN PLANO AP-03  
 VER ESCALAS DEL PROYECTO DE ARQUITECTURA DE PASAJE EN PLANO AP-04

**PROYECTO EJECUTIVO**


**PAISAJE**

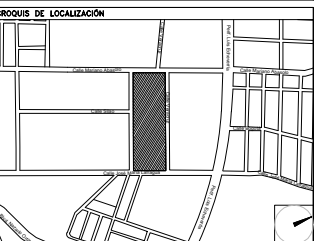

NÚMERO DEL PLANO:   
 UBICACIÓN DEL ARCHIVO:   
 NORTE:

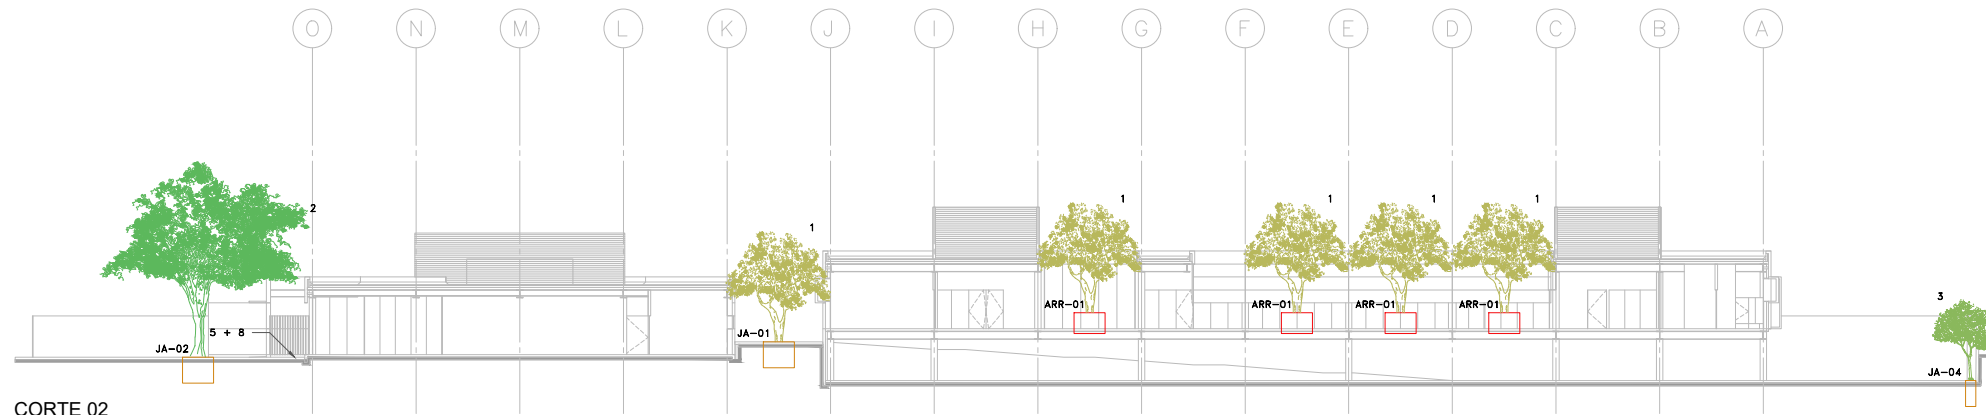

**CORTE 02**  
 ESC. 1:200

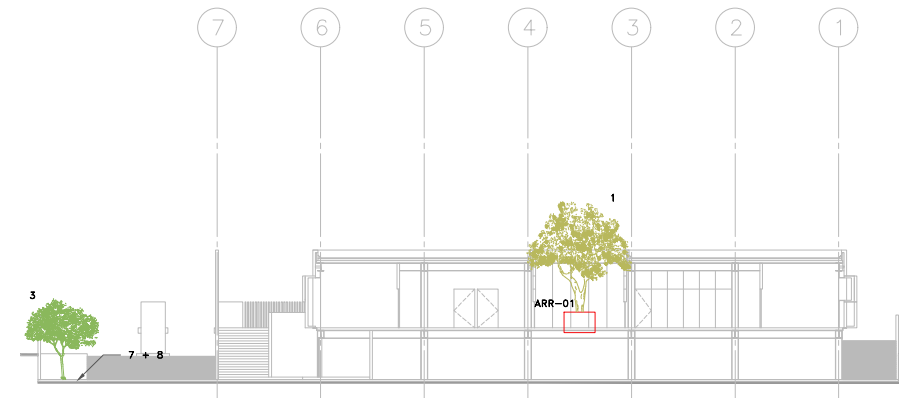

**CORTE 03**  
 ESC. 1:200

**USO ESPECIFICO DEL PREDIO:**  
**TIPO DE TRAMITE:**

<b>DATOS DEL PROPIETARIO</b>		<b>DATOS GENERALES</b>	
NOMBRE: _____ No.: _____ CALLE: _____ COLONIA: _____ DELEGACIÓN: _____ TELÉFONO: _____ FIRMA: _____		<table border="1"> <tr> <th colspan="2">DATOS DEL PREDIO</th> <th colspan="2">USO</th> </tr> <tr> <td>CLAVE CATASTRAL:</td> <td></td> <td colspan="2"></td> </tr> <tr> <td>ÁREA:</td> <td>MZ.</td> <td>HABITACIONAL</td> <td><input type="checkbox"/></td> </tr> <tr> <td>LOTE:</td> <td></td> <td>UNIFAMILIAR</td> <td><input type="checkbox"/></td> </tr> <tr> <td>MEDIDA DEL FRENTE:</td> <td>FONDO: m</td> <td>PLURIFAMILIAR (CONDOMINIO)</td> <td><input type="checkbox"/></td> </tr> <tr> <td>DIRECCIÓN:</td> <td></td> <td>COMERCIAL</td> <td><input type="checkbox"/></td> </tr> <tr> <td>CALLE:</td> <td>No OFICIAL:</td> <td>SERVICIOS</td> <td><input type="checkbox"/></td> </tr> <tr> <td>ENTRE LA CALLE Y LA CALLE:</td> <td></td> <td>INDUSTRIAL</td> <td><input type="checkbox"/></td> </tr> <tr> <td>COLONIA:</td> <td></td> <td colspan="2"></td> </tr> <tr> <td>DELEGACIÓN:</td> <td></td> <td colspan="2"></td> </tr> <tr> <td>DICTAMEN DE USO DE SUELO</td> <td></td> <td colspan="2"></td> </tr> <tr> <td>No. DE FOLIO:</td> <td>FECHA:</td> <td colspan="2"></td> </tr> </table>		DATOS DEL PREDIO		USO		CLAVE CATASTRAL:				ÁREA:	MZ.	HABITACIONAL	<input type="checkbox"/>	LOTE:		UNIFAMILIAR	<input type="checkbox"/>	MEDIDA DEL FRENTE:	FONDO: m	PLURIFAMILIAR (CONDOMINIO)	<input type="checkbox"/>	DIRECCIÓN:		COMERCIAL	<input type="checkbox"/>	CALLE:	No OFICIAL:	SERVICIOS	<input type="checkbox"/>	ENTRE LA CALLE Y LA CALLE:		INDUSTRIAL	<input type="checkbox"/>	COLONIA:				DELEGACIÓN:				DICTAMEN DE USO DE SUELO				No. DE FOLIO:	FECHA:		
DATOS DEL PREDIO		USO	
CLAVE CATASTRAL:	
ÁREA:	MZ.	HABITACIONAL	<input type="checkbox"/>	
LOTE:		UNIFAMILIAR	<input type="checkbox"/>	
MEDIDA DEL FRENTE:	FONDO: m	PLURIFAMILIAR (CONDOMINIO)	<input type="checkbox"/>	
DIRECCIÓN:		COMERCIAL	<input type="checkbox"/>	
CALLE:	No OFICIAL:	SERVICIOS	<input type="checkbox"/>	
ENTRE LA CALLE Y LA CALLE:		INDUSTRIAL	<input type="checkbox"/>	
COLONIA:	
DELEGACIÓN:	
DICTAMEN DE USO DE SUELO	
No. DE FOLIO:	FECHA:	
<b>DATOS DEL D.R.O</b> NOMBRE: _____ CÉDULA PROFESIONAL: _____ DIRECCIÓN: _____ DELEGACIÓN: _____ TELÉFONO: _____ FIRMA: _____		<b>CORRESPBLE. INGENIERIAS</b> NOMBRE: _____ CÉDULA PROFESIONAL: _____ DIRECCIÓN: _____ DELEGACIÓN: _____ TELÉFONO: _____ FIRMA: _____	
		<b>NORMATIVIDAD</b> <table border="1"> <tr> <th>CONCEPTO</th> <th>NORMA</th> <th>PROYECTO</th> <th>DEF.</th> </tr> <tr> <td>ALTURA MÁXIMA PERMITIDA</td> <td></td> <td></td> <td></td> </tr> <tr> <td>COEFICIENTE DE OCUPACIÓN DEL SUELO</td> <td></td> <td></td> <td></td> </tr> <tr> <td>COEFICIENTE DE UTILIZACIÓN DEL SUELO</td> <td></td> <td></td> <td></td> </tr> <tr> <td>COEFICIENTE DE ABSORCIÓN DEL SUELO</td> <td></td> <td></td> <td></td> </tr> <tr> <td>PORCENTAJE DEL ÁREA LIBRE</td> <td></td> <td></td> <td></td> </tr> <tr> <td>RESTRICCIÓN AL FRENTE</td> <td></td> <td></td> <td></td> </tr> <tr> <td>CAJONES DE ESTACIONAMIENTO</td> <td></td> <td></td> <td></td> </tr> <tr> <td>RESTRICCIÓNES DIC. USO DE SUELO</td> <td></td> <td></td> <td></td> </tr> </table>		CONCEPTO	NORMA	PROYECTO	DEF.	ALTURA MÁXIMA PERMITIDA				COEFICIENTE DE OCUPACIÓN DEL SUELO				COEFICIENTE DE UTILIZACIÓN DEL SUELO				COEFICIENTE DE ABSORCIÓN DEL SUELO				PORCENTAJE DEL ÁREA LIBRE				RESTRICCIÓN AL FRENTE				CAJONES DE ESTACIONAMIENTO				RESTRICCIÓNES DIC. USO DE SUELO															
CONCEPTO	NORMA	PROYECTO	DEF.	
ALTURA MÁXIMA PERMITIDA	
COEFICIENTE DE OCUPACIÓN DEL SUELO	
COEFICIENTE DE UTILIZACIÓN DEL SUELO	
COEFICIENTE DE ABSORCIÓN DEL SUELO	
PORCENTAJE DEL ÁREA LIBRE	
RESTRICCIÓN AL FRENTE	
CAJONES DE ESTACIONAMIENTO	
RESTRICCIÓNES DIC. USO DE SUELO	
FIRMA: _____	

**RIVERO BORRELL - GUTIERREZ**  
**ARQUITECTOS**

<b>SELLO</b>	
ESCALA: <b>1 : 200</b>	Este plano sustituye a los anteriores <b>REVISIÓN - 00 / 07 marzo 2018</b>
COTAS: <b>METROS</b>	
CLAVE: <b>PA-02</b>	