


CENTRO DE SERV. INFONAVIT Y DELEGACIÓN
CESEI / DELEGACIÓN / SALTILLO
C. Jose Ma. La Fragua Esq. Con C. Veracruz,
Col. Guanajuato Oriente, Saltillo Coahuila.


PROYECTO EJECUTIVO
INSTALACIÓN HIDRÁULICA

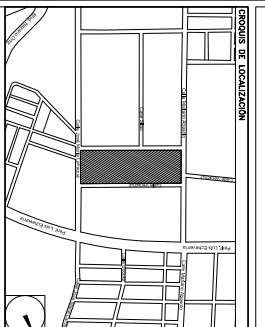

INSTALACIÓN HIDRÁULICA - ESTACIONAMIENTO

NOTAS
 LA VERGONA DE LA TUBA CONDUCCION SE TIENEN QUE CONFORMAR PARA ALIMENTARLES AGUA FRIA SERA DE COBRE (Cu).
 PARA ALIMENTARLES AGUA FRIA SERA DE COBRE (Cu).
 SERAN DE LA MISMA MARCA Y MATERIAL QUE LA TUBERIAS CONDUCCION DE CALDAS SE UNIRAN DE MANERA SUAVE Y VALVULAS.
 TODAS LAS VALVULAS QUE SE INSTALAN DEBERA SER TIPO COMERCIAL DE FABRICACION NACIONAL, RESCUELES DE BRONCE, PIERRA HIDROSTANCA.
 LA LINEA DE AGUA FRIA CON AGUA Y RESORTE PARA DE 7.5kg/Cm2 (143kg/mc2).
 MANTENIENDO LA LINEA CERRADA POR UN PERIODO DE 24 HORAS, AL TERMINO DE LAS CALDES SE VERIFICARÁ. LA LETURA DE LOS MANÓMETROS (LA COMO MANÓMETRO EN LOS SISTEMAS DE TUBERIAS PARA EL TIPO DE MATERIAL Y LOS DIAMETROS INDICADOS, VERIFICACION EN LAS LECTURAS DE LOS MANÓMETROS, SE PROCEDERÁ A LA REVISION EN LAS LECTURAS Y SE DETERMINARAN LOS CAUSAS DE LA VERGONA EN LAS LECTURAS MANOMETRICAS, PROCEDERANSE A SOPORTERLA.
 LA TUBERIA VERTICAL SE SALTARAN CON SOPORTERA INTERSALA POR MENOS DE SOPORTE UNICUAL, CILINDRO Y ABRUJADOS CILINDROS 52316 CON LA FINALIDAD DE EVITAR LA VERGONA EN LA TUBERIA DE SALTARON A LOS MUEBLES EN EL CASO DE LAS TUBERIAS DE AGUA FRIA.
 LA LINEA DE AGUA FRIA DEBE SER DE UN CAÑA DE PINTURA EMILITE EN COLOR AZUL TUBERIAS O AZUL CLARO.
 LAS TUBERIAS DE TUBERIAS SON EGUALS, EL INSTALADOR ESTARA VERIFICANDO LA LINEA DE TUBERIAS EN LOS SISTEMAS DE TUBERIAS QUE DEBERA ANALIZAR ESTOS ELEMENTOS A LA ESTRUCTURA O ENTUBERIAS QUE VAN RELEJADOS EN LOS PLANOS AS-BUILD QUE EL INSTALADOR PRESENTARA AL TERMINO DE LA OBRA.

PROYECTO DE LOCALIZACION
 SE

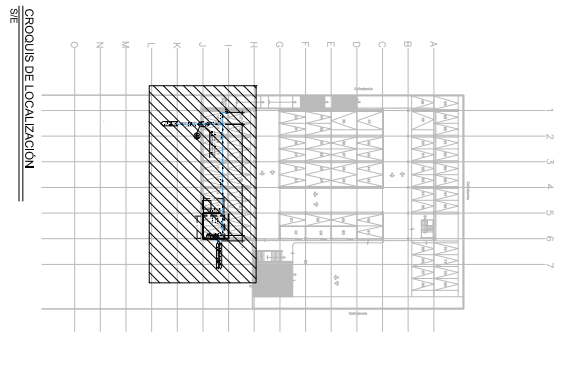


PROYECTO DE LOCALIZACION

USO ESPECIFICO DEL PREDIO:

TIPO DE TRAMITE:

SYMBOLOLOG:

- AGUA POTABLE
- TUBERIA ENTERRADA
- FLUIDO
- AGUA POTABLE
- AGUA POTABLE
- MATERIAL IDENTIFICACION DEL FLUIDO
- DIAMETRO NOMINAL

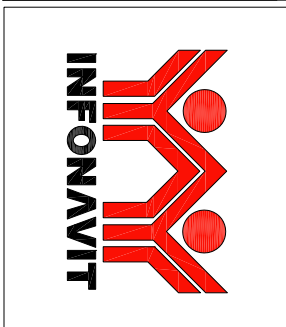

DATOS DEL PROPIETARIO

DATOS DEL PREDIO

DATOS DEL D.R.O



CORRESPBLE. INGENIERIAS

DATOS DEL D.R.O

NORMATIVIDAD

CONCEPTO

USO

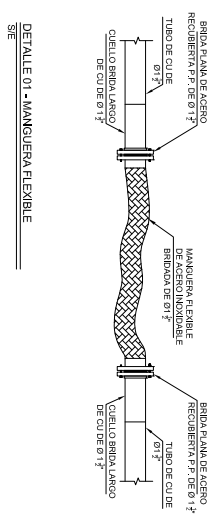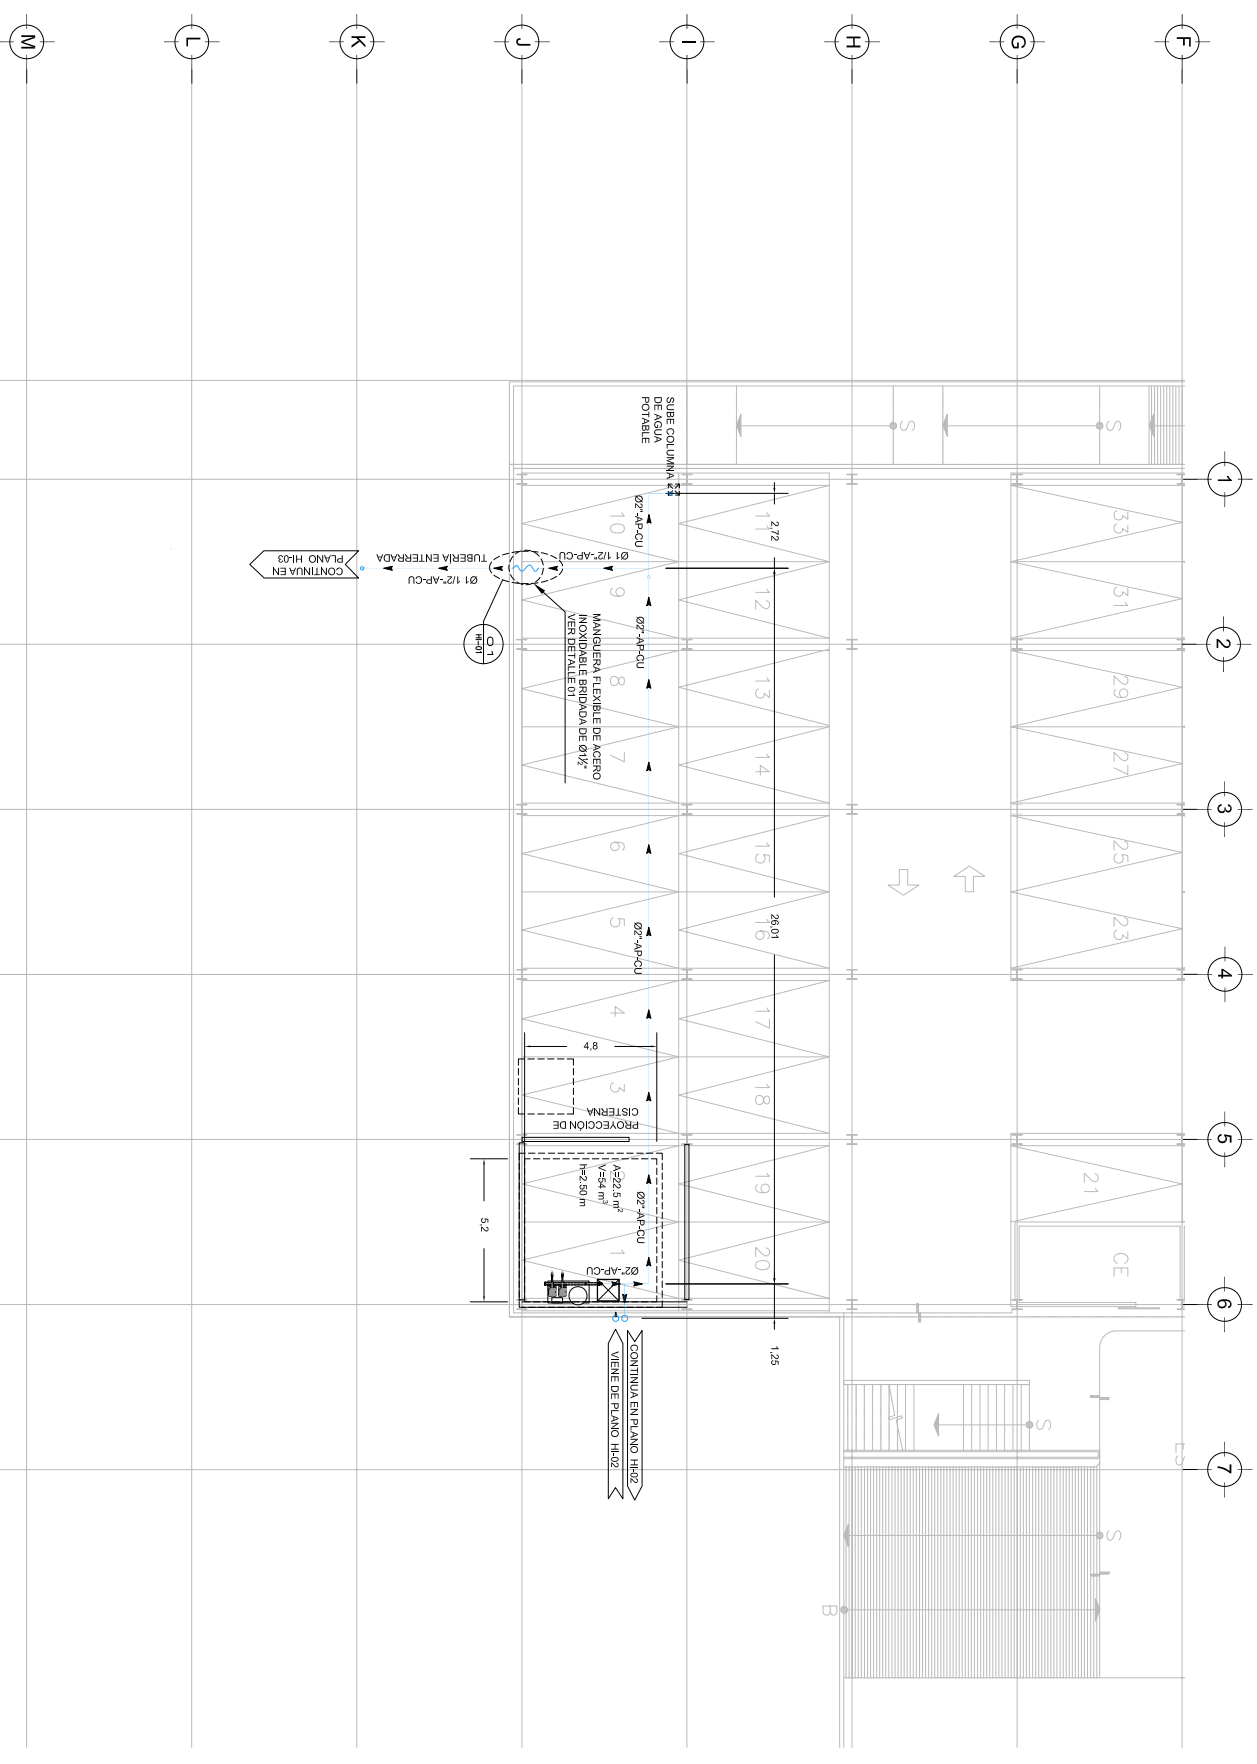

DETALLE 01 - MANGUERA FLEXIBLE

PLANTA ESTACIONAMIENTO NIVEL 4.15
 1:125

DATOS DE LA CONSTRUCCION

SELO

RIVERO BORRELL - GUTIERREZ
ARQUITECTOS ingenieros

CLAVE: HI-01

REVISION - 00 6 marzo 2018

PLANO APTO PARA CONSTRUCCION