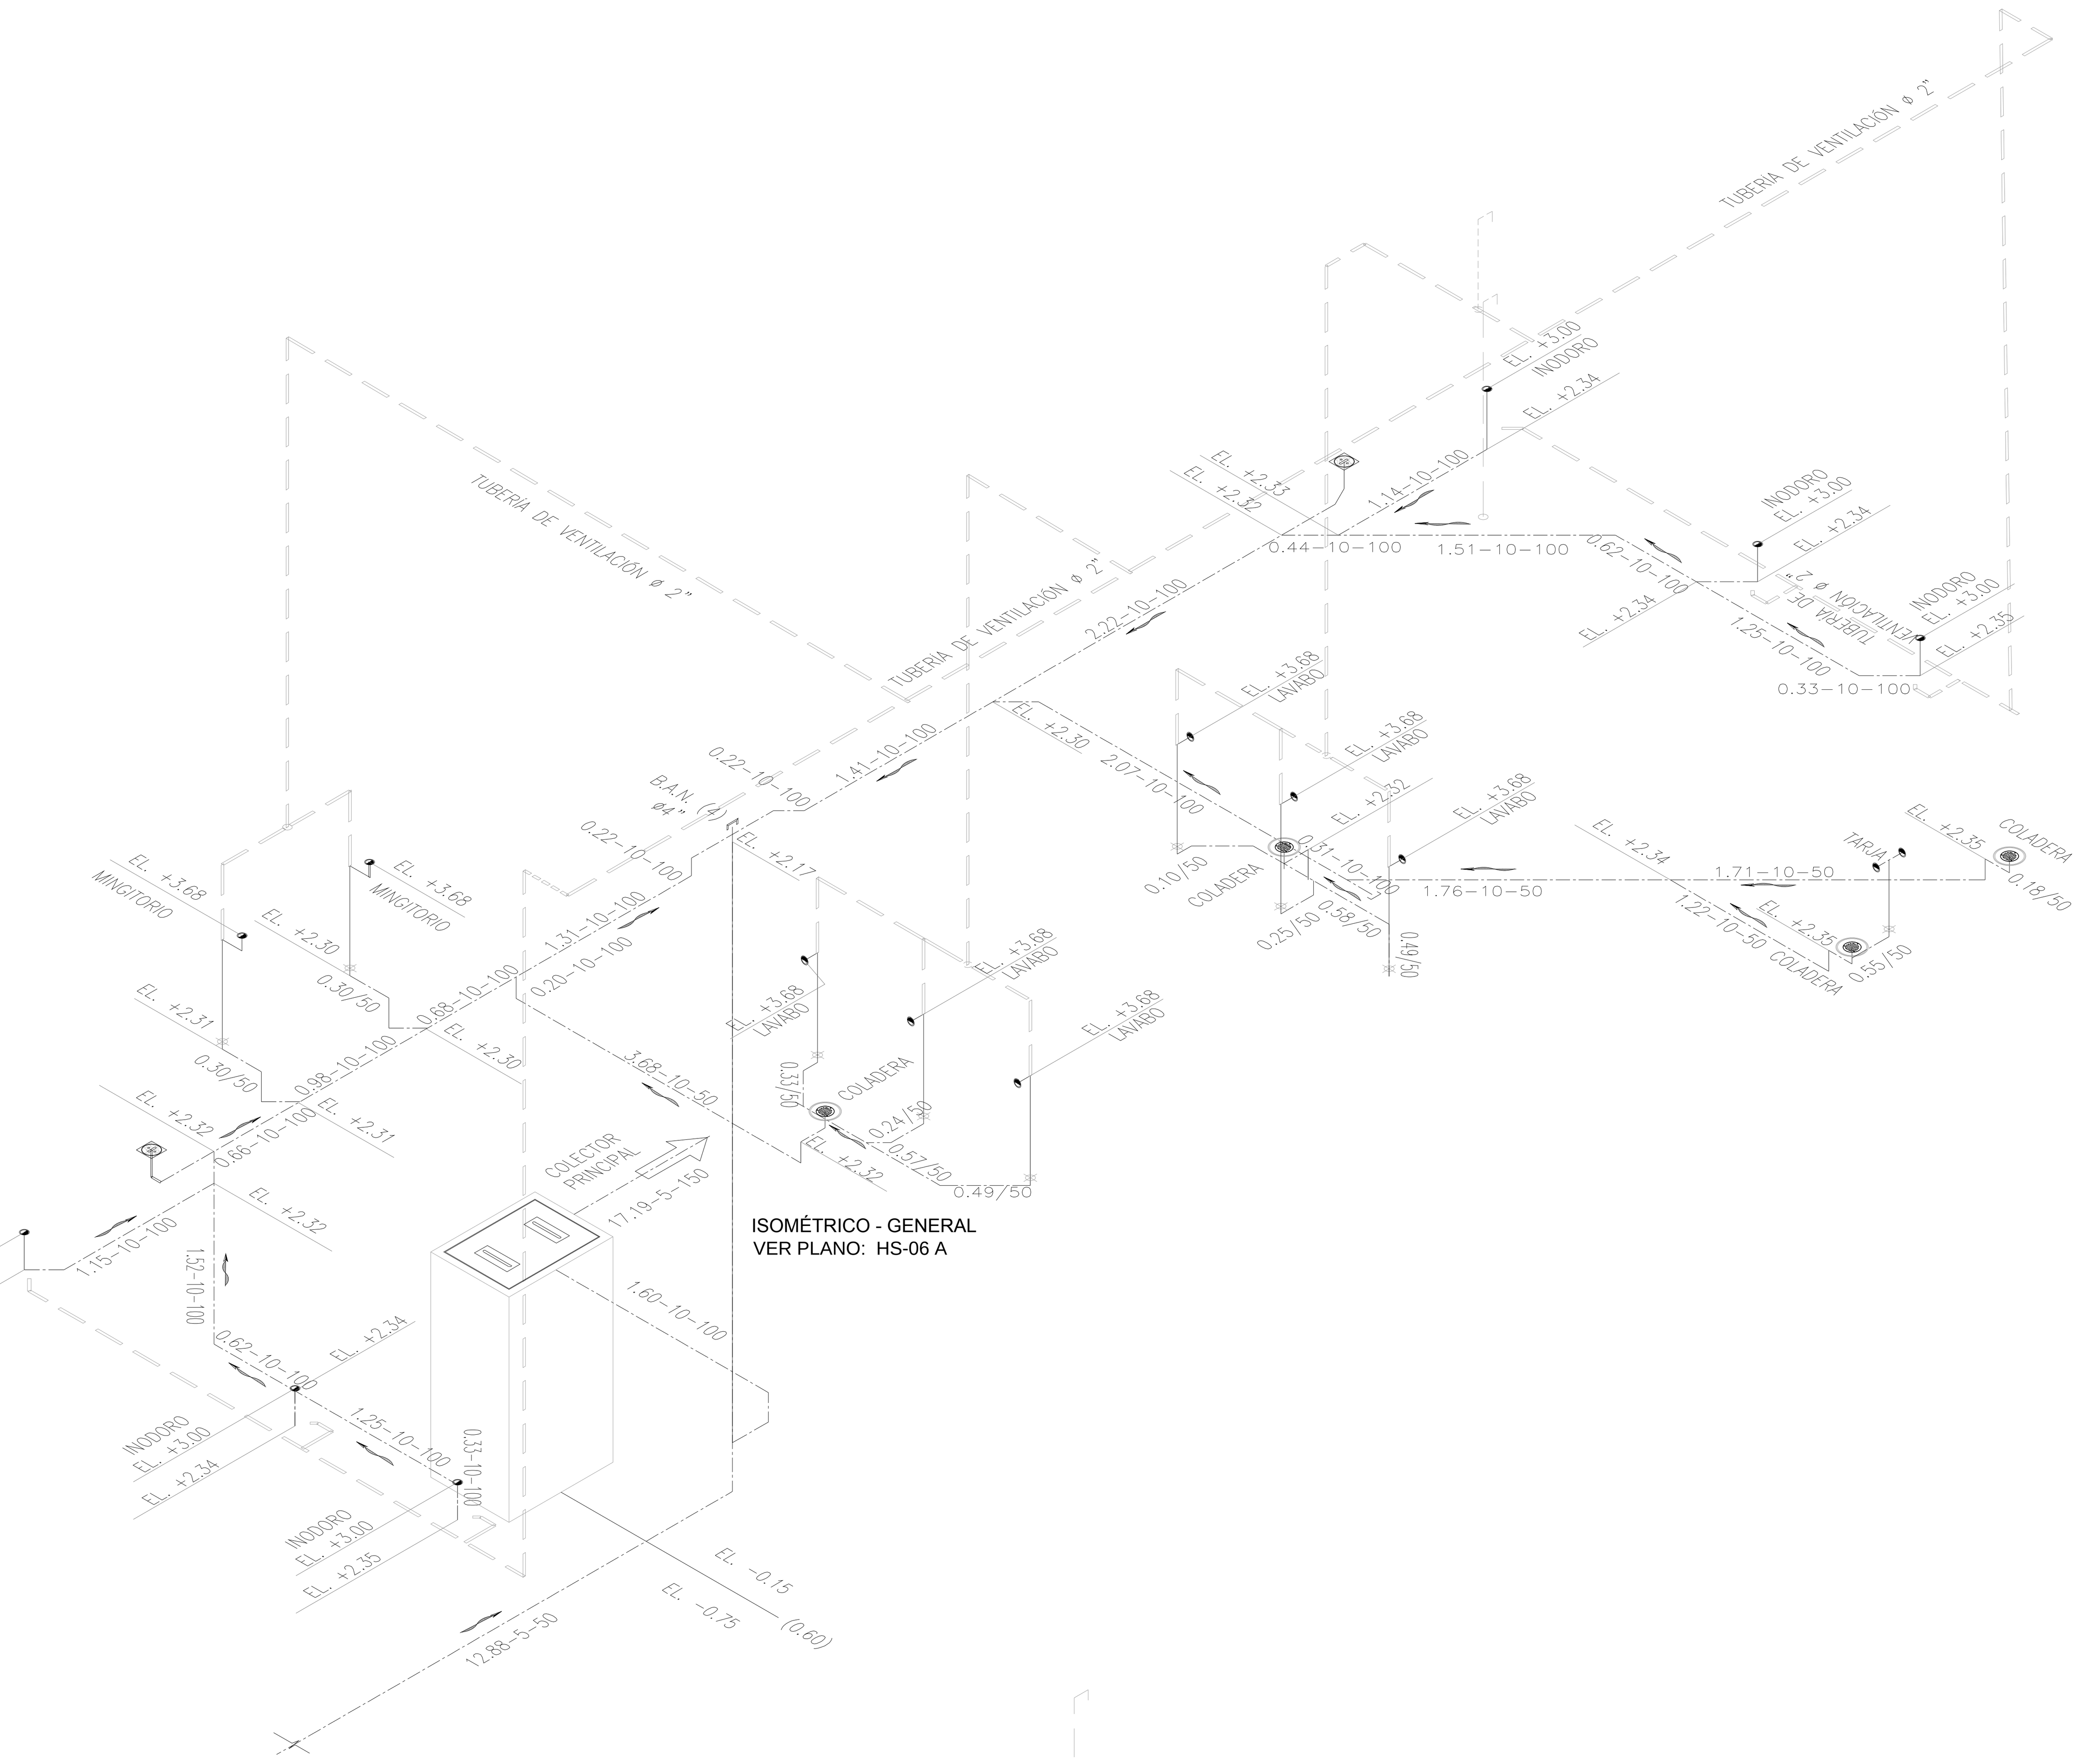


ISOMÉTRICO - GENERAL
VER PLANO: HS-06 A

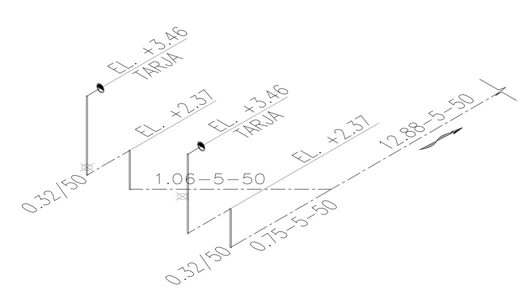


ISOMÉTRICO - SECCION A
DISTRIBUCIÓN - DRENAJE SANITARIO
(PLANTA DELEGACIÓN)

S/ESC.

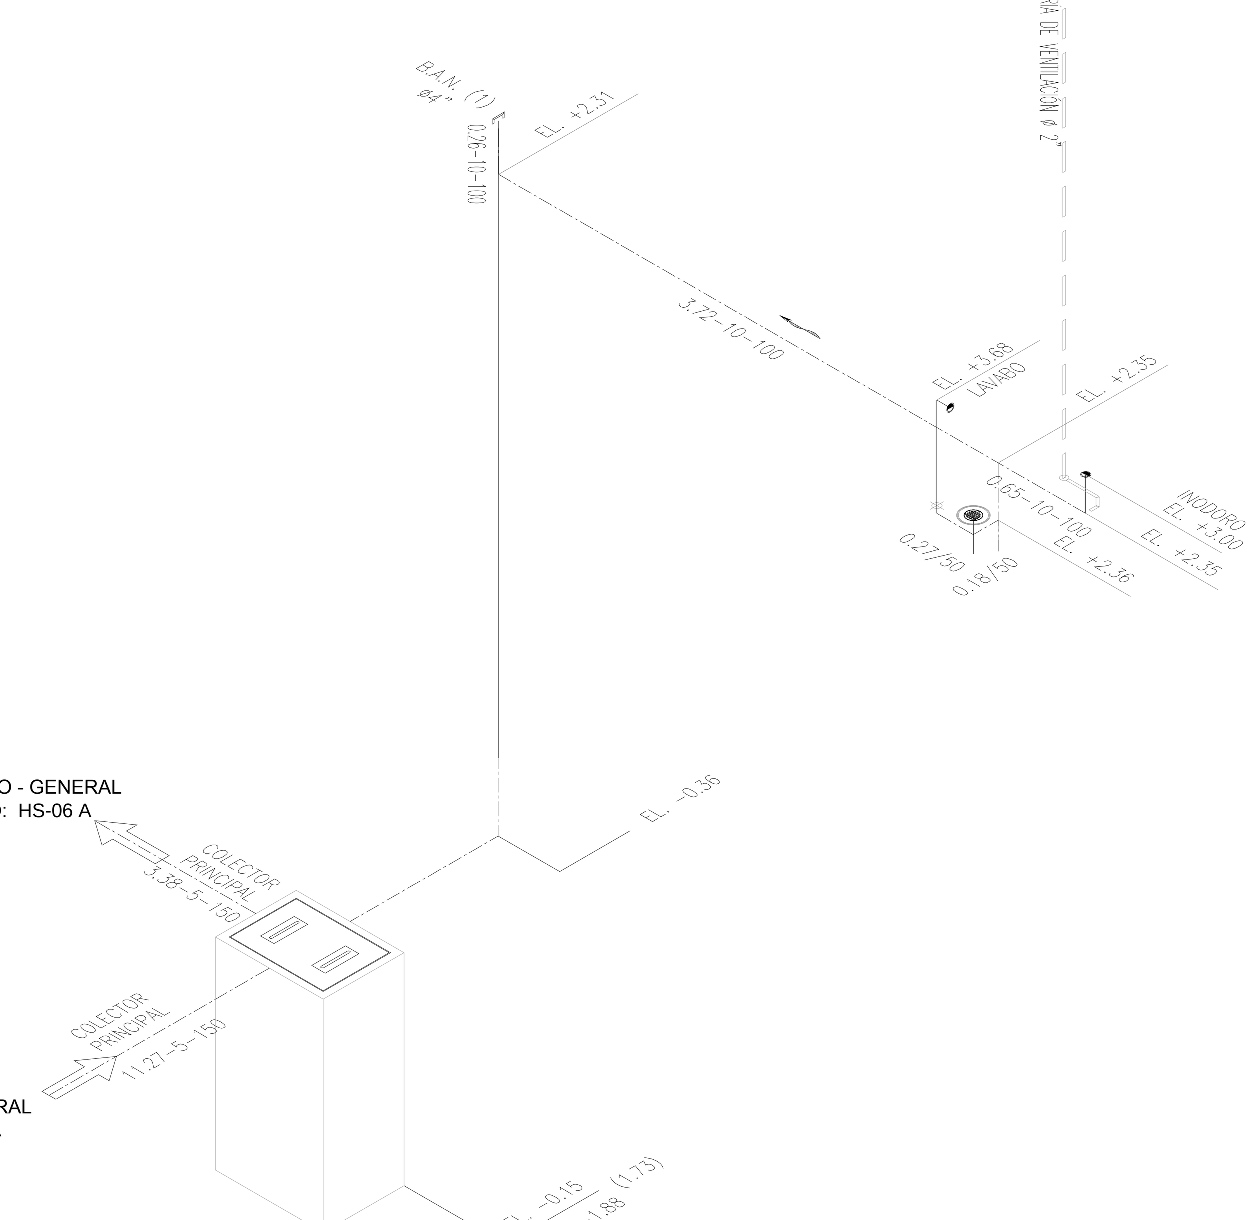


ISOMÉTRICO - GENERAL
VER PLANO: HS-06 A

ISOMÉTRICO - GENERAL
VER PLANO: HS-06 A

ISOMÉTRICO - SECCION C
DISTRIBUCIÓN - DRENAJE SANITARIO
(PLANTA DELEGACIÓN)

S/ESC.

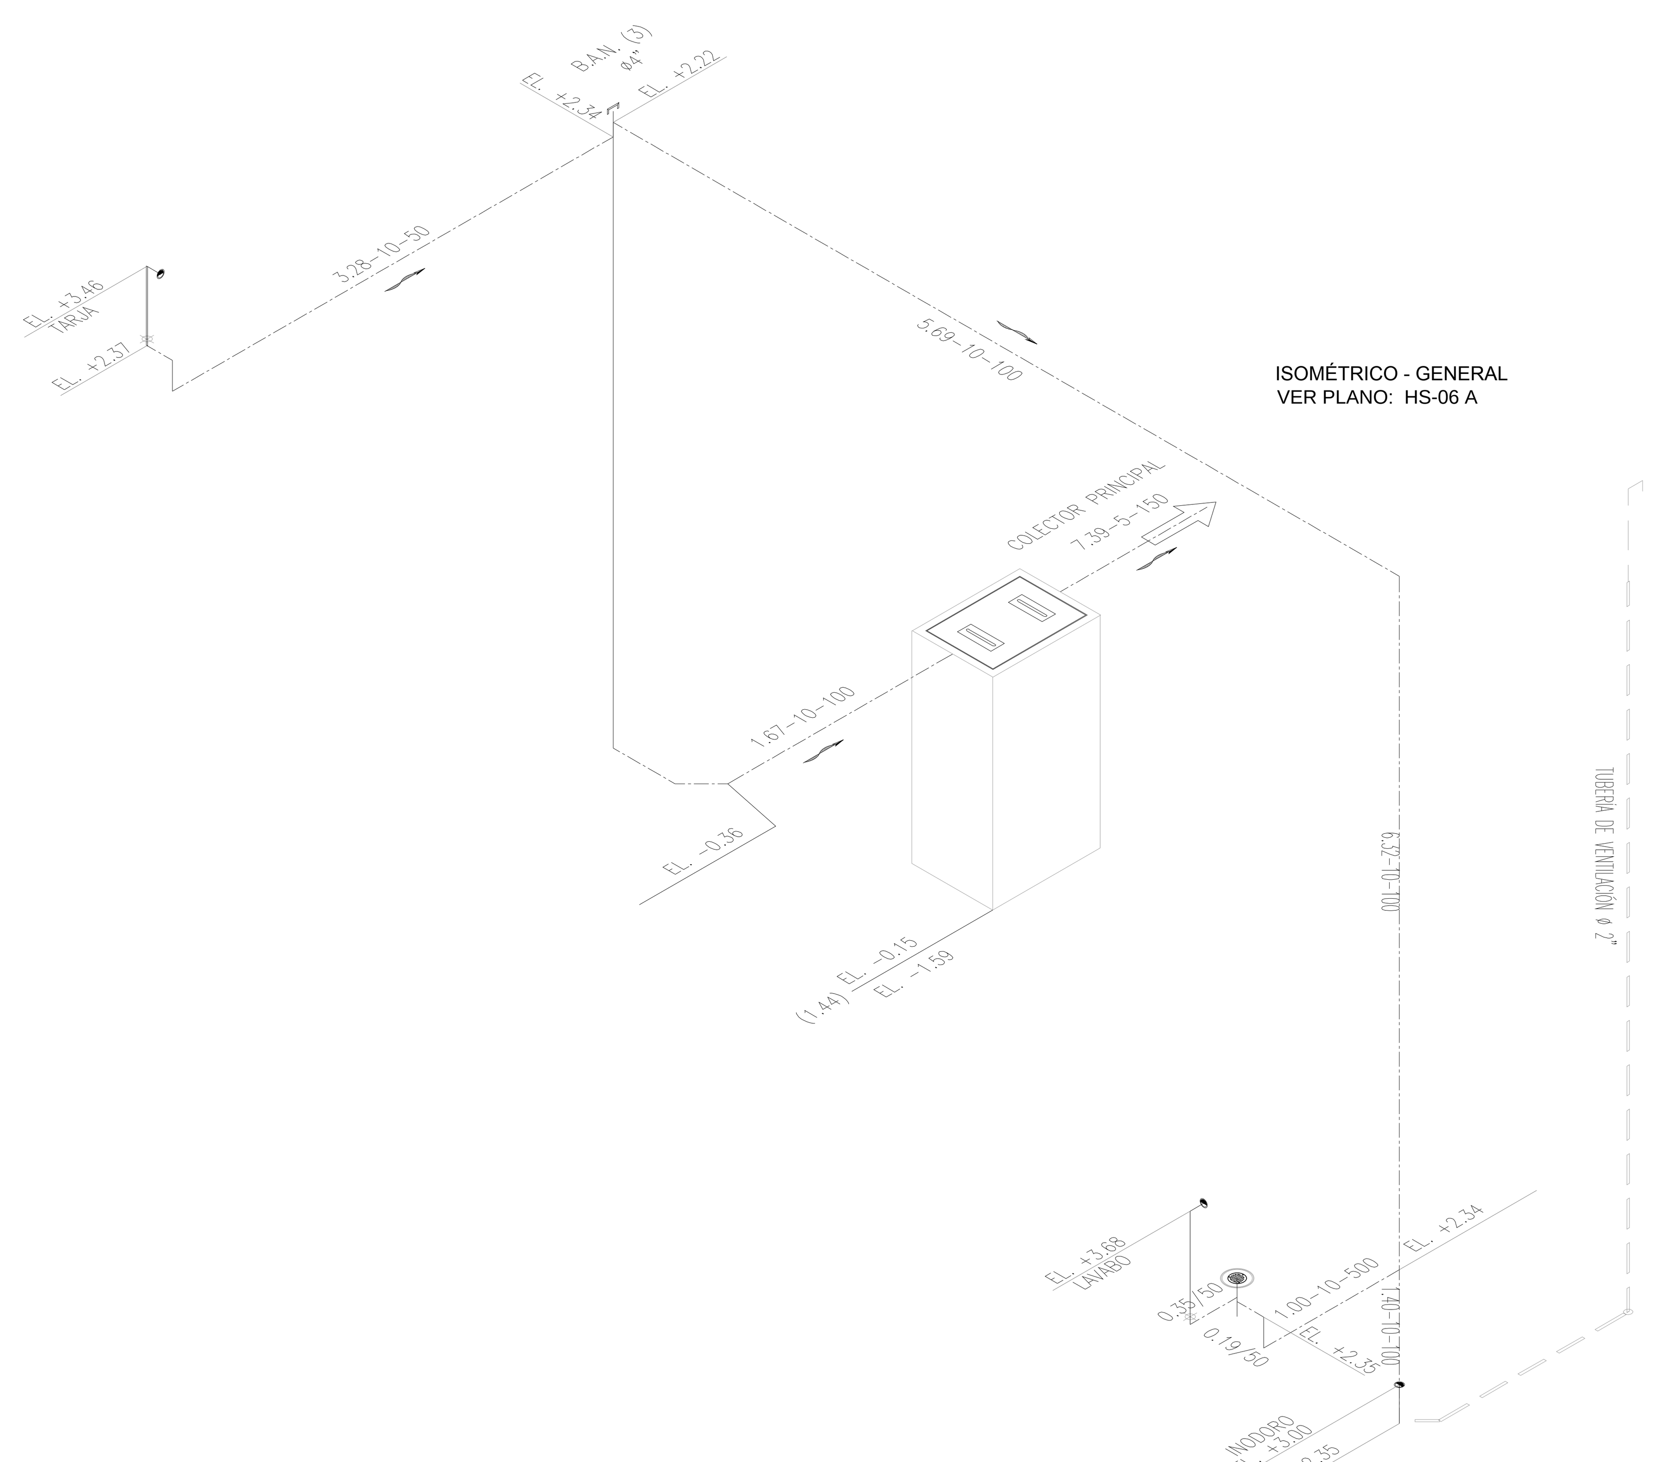


ISOMÉTRICO - GENERAL
VER PLANO: HS-06 A

ISOMÉTRICO - SECCION B
DISTRIBUCIÓN - DRENAJE SANITARIO
(PLANTA DELEGACIÓN)

S/ESC.

PLANO APTO PARA CONSTRUCCION

# CENTRO DE SERV. INFONAVIT Y DELEGACIÓN
## CESI / DELEGACIÓN / SALTILLO

**C. Jose Ma. La Fragua Esq. Con C. Veracruz, Col. Guanajuato Oriente, Saltillo Coahuila.**

NOTAS

1. LA UBICACION DEL COLECTOR MARGINAL SE TENDRA QUE CONFIRMAR DE ACUERDO A LA FACTIBILIDAD.
2. TODAS LAS INSTALACIONES DE DRENAJE DE AGUAS NEGRAS, DEBERAN SOMETERSE A UNA PRUEBA HIDROSTÁTICA DE 10 m.c.a. ( 1 kg/cm² ) DURANTE UN TIEMPO MÍNIMO DE 2 HORAS, ADEMAS DE QUE DICHA PRUEBA SE REALIZARA POR SECCIONES Y ANTES DE TERMINARSE MUROS Y PISOS, PERO ASEGURANDO LA CORRECTA UNIÓN DE TODAS LAS CONEXIONES DE ACUERDO A LA NORMA: NOM-001-CONAGUA-2009.
3. LAS PUNTAS DE LA TUBERÍA INSTALADA DEBERÁN SER TAPADAS PROVISIONALMENTE, PARA EVITAR LA ENTRADA DE BASURA.
4. ANTES DE COLOCAR LOS ELEMENTOS ESTRUCTURALES DE CONCRETO: MUROS, TRABES Y LOSAS, DEBERÁ DE PREVENIRSE LA PREPARACIÓN PARA PASOS DE TUBERÍA DEJANDO UNA CAMISA DE TUBERÍA DE PVC, DE UN DIÁMETRO MAYOR AL DIÁMETRO DEL PROYECTO, DEBIENDOSE RESPETAR DIÁMETROS, POSICIÓN EN PLANTA Y ELEVACIÓN.
5. CUALQUIER INTERFERENCIA QUE SE TENGA CON LA INSTALACIÓN PROYECTADA, CON LAS OTRAS INSTALACIONES DEBERÁ DE RESOLVERSE CON LA COORDINACIÓN Y APROBACIÓN DE LA SUPERVISIÓN PARA SU CORRECTA Y ADECUADA COLOCACIÓN POR PARTE DEL CONTRATISTA.

SIMBOLOGIA

| | |
|---|---|
| CODO 90° | CODO 90° SALIDA LAT. |
| CODO 45° | YEE SENCILLA |
| YEE REDUCCIÓN | TAPON REGISTRO |
| COLADERA | TUBERÍA |
| DIRECCIÓN DE FLUJO | LINEA DE CENTRO |
| TUBERIA DE VENTILACIÓN | TAPA TEGISTRO |
| REGISTRO | POZO DE VISITA |

NOMENCLATURA

B.A.N. - BAJANTE DE AGUAS NEGRAS
T.R. - TAPON REGISTRO
Ø - DIAMETRO
○ - SUBE TUBERIA DE VENTILACION
T.V.A. - TUBERIA DE VENTILACION A AZOTEA

XXX-XX-XXX
- DIAMETRO DE EN MILIMETROS.
- PENDIENTE EN MILESIMAS.
- LONGITUD EN METROS.

XXX/XX
- DIAMETRO DE EN MILIMETROS.
- LONGITUD EN METROS.

EQUIVALENCIAS ( PENDIENTES )

5 - 0.5%
10 - 1.0%
20 - 2.0%

## PROYECTO EJECUTIVO INSTALACIÓN SANITARIA

CROQUIS DE LOCALIZACIÓN

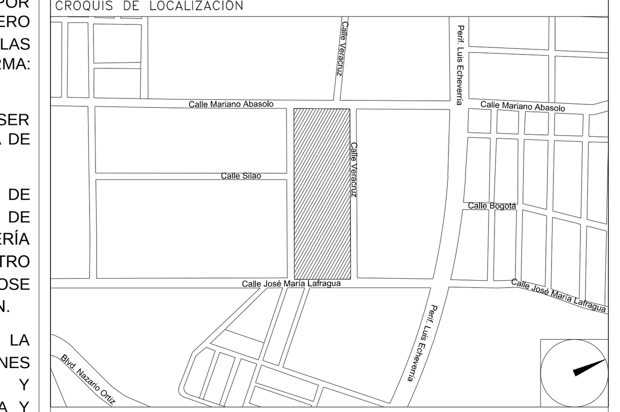


DRENAJE SANITARIO
ISOMETRICO GENERAL

NUMERO DEL PLANO: SA-E-PL-HS-006-00 B

FECHA: 00-00-00 ACOTACION: MTS ESCALA: S/ESC

UBICACION DEL ARCHIVO:

INFONAVIT

**USO ESPECIFICO DEL PREDIO:**

**TIPO DE TRAMITE:**

## DATOS DEL PROPIETARIO
**NOMBRE:**
CALLE: No.:
COLONIA:
DELEGACION:
TELEFONO:
**FIRMA:**

## DATOS DEL D.R.O
**NOMBRE:** XX
CEDULA PROFESIONAL: XX
DIRECCIÓN: XX
DELEGACION: XX
TELEFONO: XX
**FIRMA:**

## CORRESPBLE. INGENIERIAS
**NOMBRE:** XX
CEDULA PROFESIONAL: XX
DIRECCIÓN: XX
DELEGACION: XX
TELEFONO: XX
**FIRMA:**

## DATOS DEL D.R.O
**NOMBRE:** ..
CEDULA PROFESIONAL: ..
DIRECCIÓN: .. COL.
DELEGACION:
TELEFONO:
**FIRMA:**

## DATOS GENERALES

### DATOS DEL PREDIO
CLAVE CATASTRAL:
AREA: M2.
CONDOMINIO: LOTE:
MEDIDA DEL FRENTE: FONDO: m
DIRECCION:
CALLE: No OFICIAL.:
ENTRE LA CALLE:
Y LA CALLE:
COLONIA:
DELEGACION:
DICTAMEN DE USO DE SUELO
No. DE FOLIO: FECHA:

### USO
HABITACIONAL ☐
UNIFAMILIAR ☐
PLURIFAMILIAR (CONDOMINIO) ☐
COMERCIAL ☐
SERVICIOS ☐
INDUSTRIAL ☐

### NORMATIVIDAD

| CONCEPTO | NORMA | PROYECTO | DIF. |
|---|---|---|---|
| ALTURA MAXIMA PERMITIDA | | | |
| COEFICIENTE DE OCUPACION DEL SUELO | | | |
| COEFICIENTE DE UTILIZACION DEL SUELO | | | |
| COEFICIENTE DE ABSORCIÓN DEL SUELO | | | |
| PORCENTAJE DEL AREA LIBRE | | | |
| RESTRICCION AL FRENTE | | | |
| CAJONES DE ESTACIONAMIENTO | | | |
| RESTRICCIONES DIC. USO DE SUELO | | | |

**RIVERO BORRELL - GUTIERREZ**
**A R Q U I T E C T O S**

ingenor

## DATOS DE LA CONSTRUCCION

| CONCEPTO | A. CONSTRUIDA | OBRA NUEVA | REGULARIZACION | LICENCIA ANTERIOR. No. LIC | FECHA | METROS |
|---|---|---|---|---|---|---|
| SOTANO | | | | | | |
| PLANTA BAJA | | | | | | |
| 1er NIVEL | | | | | | |
| MEZZANINE | | | | | | |
| 2do. NIVEL | | | | | | |
| 3er NIVEL | | | | | | |
| VOLADOS | | | | | | |
| ESTACIONAMIENTO | | | | | | |
| OTROS | | | | | | |
| TOTAL DE M $^2$ | | | | | | |
| BARDEO ML | | | | | | |
| ALINEAMIENTO ML | | | | | | |
| DEMOLICION | | | | | | |

SELLO

ESCALA: S/ESC

COTAS: METROS

CLAVE: HS-06 B

SELLO

Este plano sustituye a los anteriores

**REVISIÓN - 00** **6 marzo 2018**