

DETALLE LUMINARIAS EXTERIORES NIVELES +3.900 Y +6.900

CENTRO DE SERVICIO INFONAVIT / DEL SALTILLO


CALLE JOSÉ MARÍA LA FRAGUA ESQ. CON CALLE VERACRUZ COL. GUANAJUATO ORIENTE, SALTILLO, COAHUILA


NOTAS GENERALES

SIMBOLOGÍA ILUMINACIÓN	
L1	LUM. EN ALUMINIO 80 W ARBOTANTE. COD. QU8025FBCB. 6300lm 3000K IP65 MCA. CONSTRUJITA.
L2	LUM. EMPOTRADO EN PISO, EN ACERO INOXIDABLE. MCA. MAGG. MOD. EP-60 CLAVE L7301-913. 2W, 100-240V, 72lm
L3	LUM. EMPOTRADO EN PISO, EN ALUMINIO INYECTADO. MCA. CONSTRUJITA. COD. OUT765FBCA. 12W, 127-277V, 910lm
L4	LUM. EMPOTRADO EN PISO TIPO PROYECTOR, MCA. MAGG. CLAVE L7455-640. 30W, 100-240V, 2210lm

PROYECTO EJECUTIVO

BOLETINES

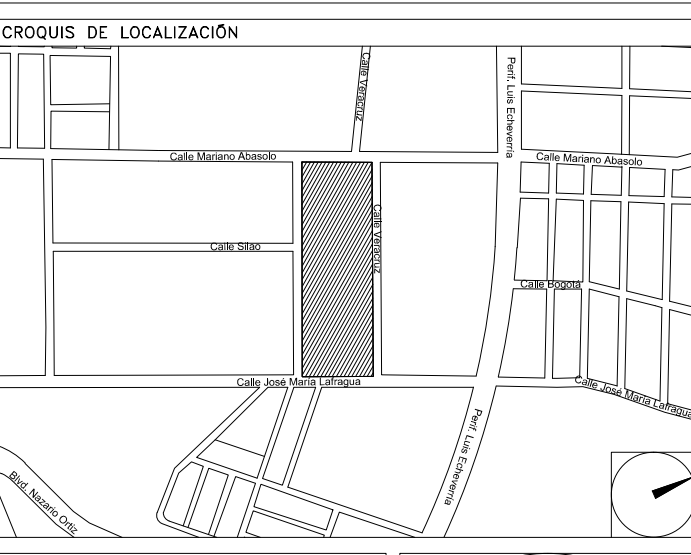

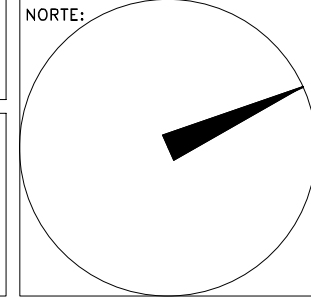NÚMERO DEL PLANO: _____ NORTE: 

UBICACIÓN DEL ARCHIVO: _____



BOLETÍN ARQUITECTÓNICO

DATOS DEL PROPIETARIO

NOMBRE: _____ No.: _____
 CALLE: _____
 COLONIA: _____
 DELEGACIÓN: _____
 TELÉFONO: _____
 FIRMA: _____

DATOS DEL D.R.O.

NOMBRE: _____
 CÉDULA PROFESIONAL: _____
 DIRECCIÓN: _____
 DELEGACIÓN: _____
 TELÉFONO: _____
 FIRMA: _____

CORRESPBLE. INGENIERIAS

NOMBRE: _____
 CÉDULA PROFESIONAL: _____
 DIRECCIÓN: _____
 DELEGACIÓN: _____
 TELÉFONO: _____
 FIRMA: _____

DATOS GENERALES

DATOS DEL PREDIO		USO
CLAVE CATASTRAL:		
ÁREA:	M2.	HABITACIONAL <input type="checkbox"/>
LOTE:		UNIFAMILIAR <input type="checkbox"/>
MEDIDA DEL FRENTE:	FONDO: m	PLURIFAMILIAR (CONDÓMINO) <input type="checkbox"/>
DIRECCIÓN:	No OFICIAL: _____	COMERCIAL <input type="checkbox"/>
CALLE:		SERVICIOS <input type="checkbox"/>
ENTRE LA CALLE Y LA CALLE:		INDUSTRIAL <input type="checkbox"/>
COLONIA:		
DELEGACIÓN:		
DICTAMEN DE USO DE SUELO		
No. DE FOLIO:	FECHA:	

NORMATIVIDAD

CONCEPTO	NORMA	PROYECTO	DFP.
ALTURA MÁXIMA PERMITIDA			
COEFICIENTE DE OCUPACIÓN DEL SUELO			
COEFICIENTE DE UTILIZACIÓN DEL SUELO			
COEFICIENTE DE ABSORCIÓN DEL SUELO			
PORCENTAJE DEL ÁREA LIBRE			
RESTRICCIÓN AL FRENTE			
CAJONES DE ESTACIONAMIENTO			
RESTRICCIONES DIC. USO DE SUELO			

FIRMA: _____

**RIVERO BORRELL - GUTIERREZ
ARQUITECTOS**

FECHA:
2018_07_11

NOTA:
Se anexa Boletín como información complementaria a Proyecto Ejecutivo

Se ubica el nuevo posicionamiento de las luminarias exteriores para concidir de acuerdo al despiece de piso (piezas de mármol de 60x30cm).

Este plano sustituye al Boletín Arquitectónico BA-10

ESCALA:
1 : 250

COTAS:
METROS

CLAVE:

BA-10a

BOLETÍN ARQ 10a