

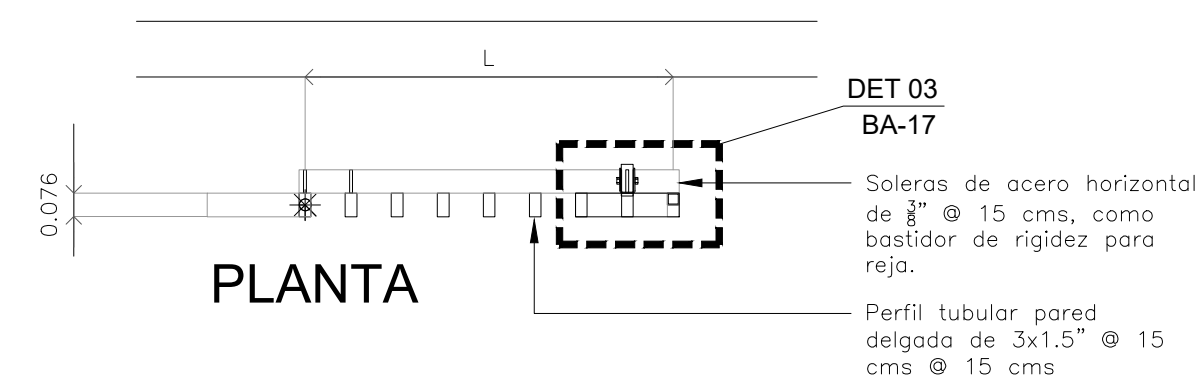
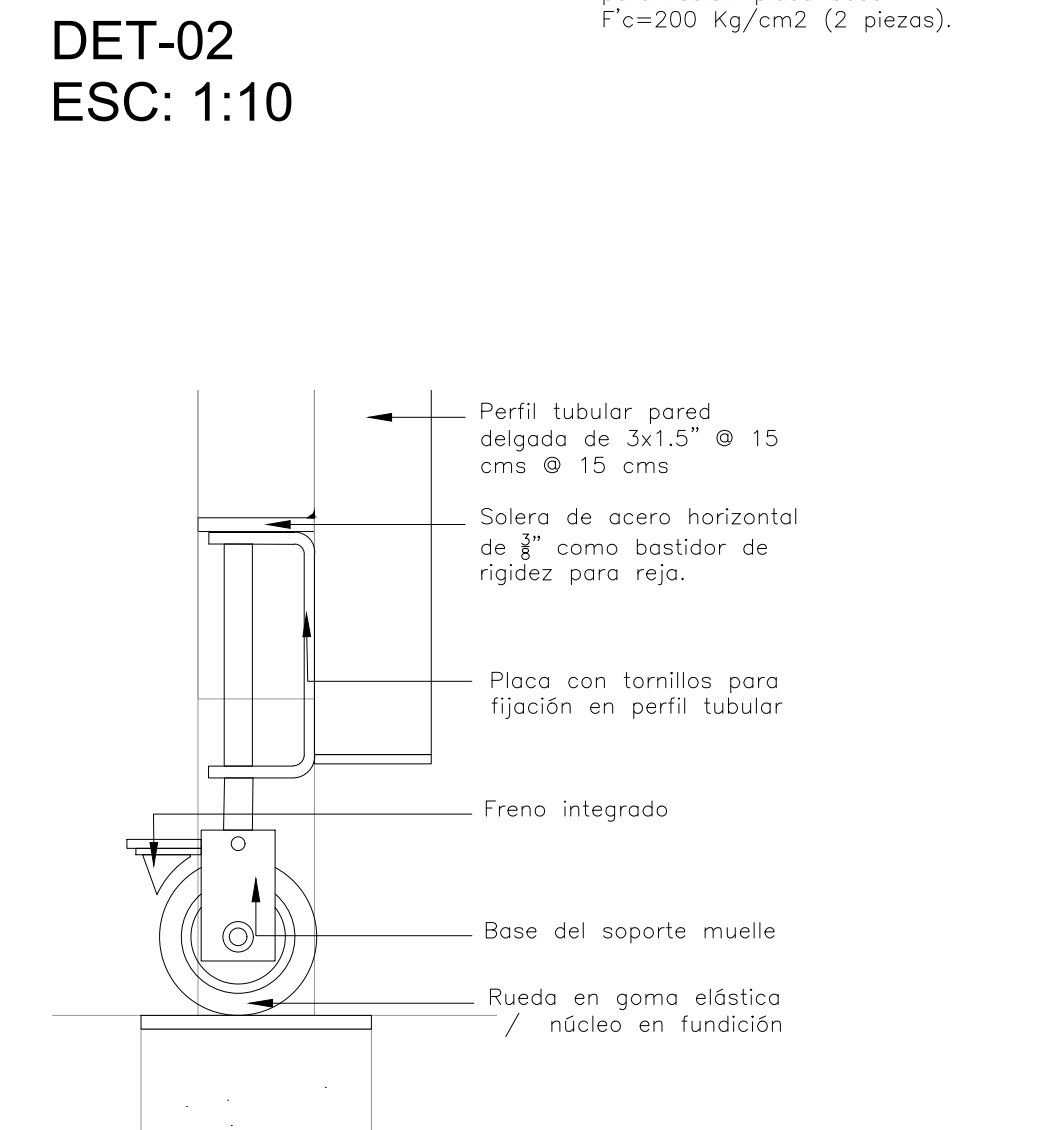
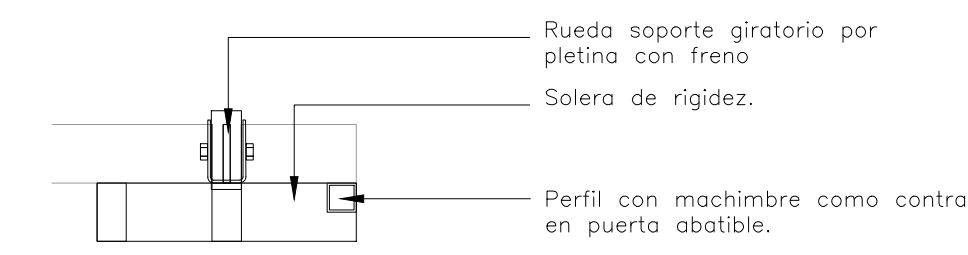
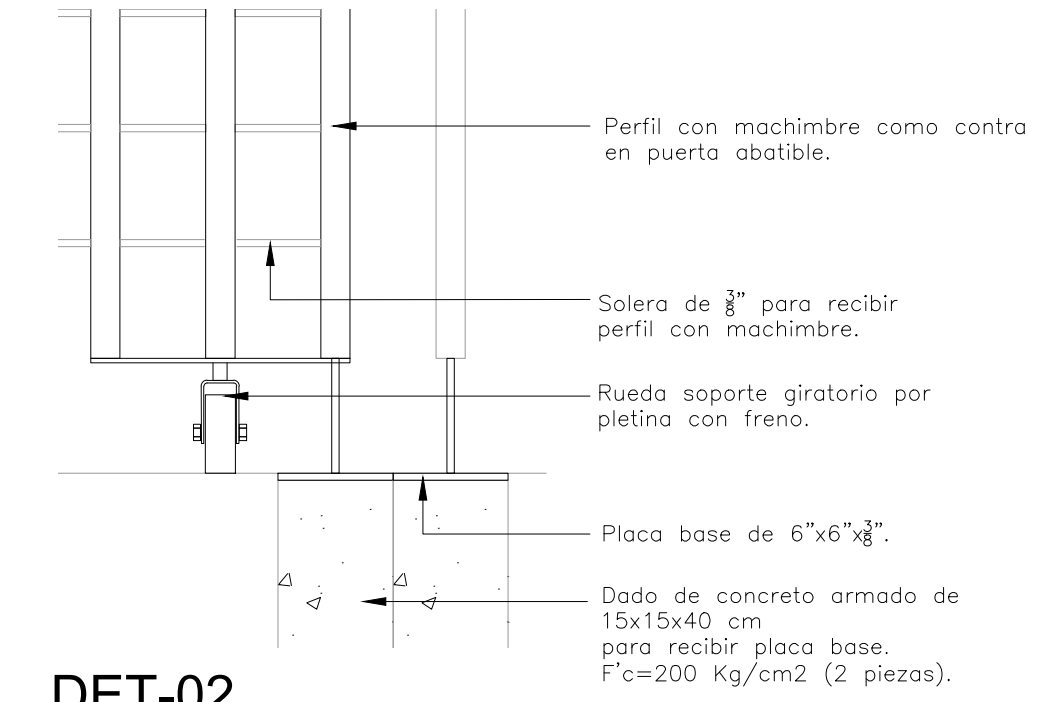
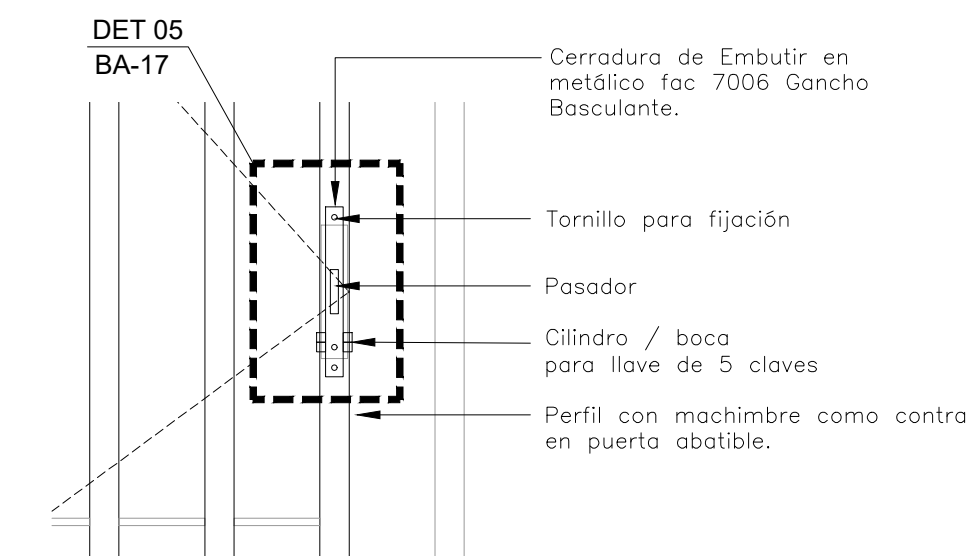
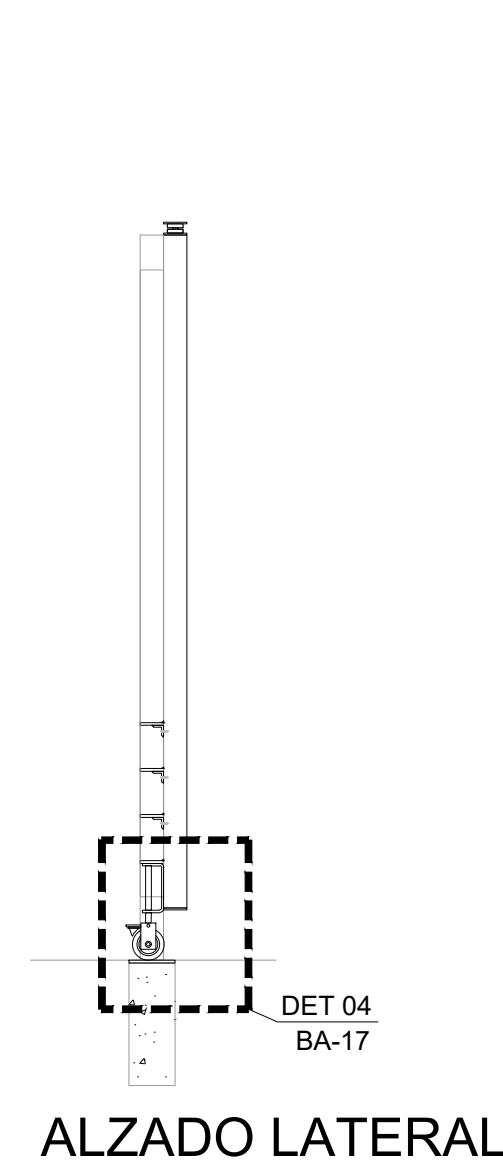
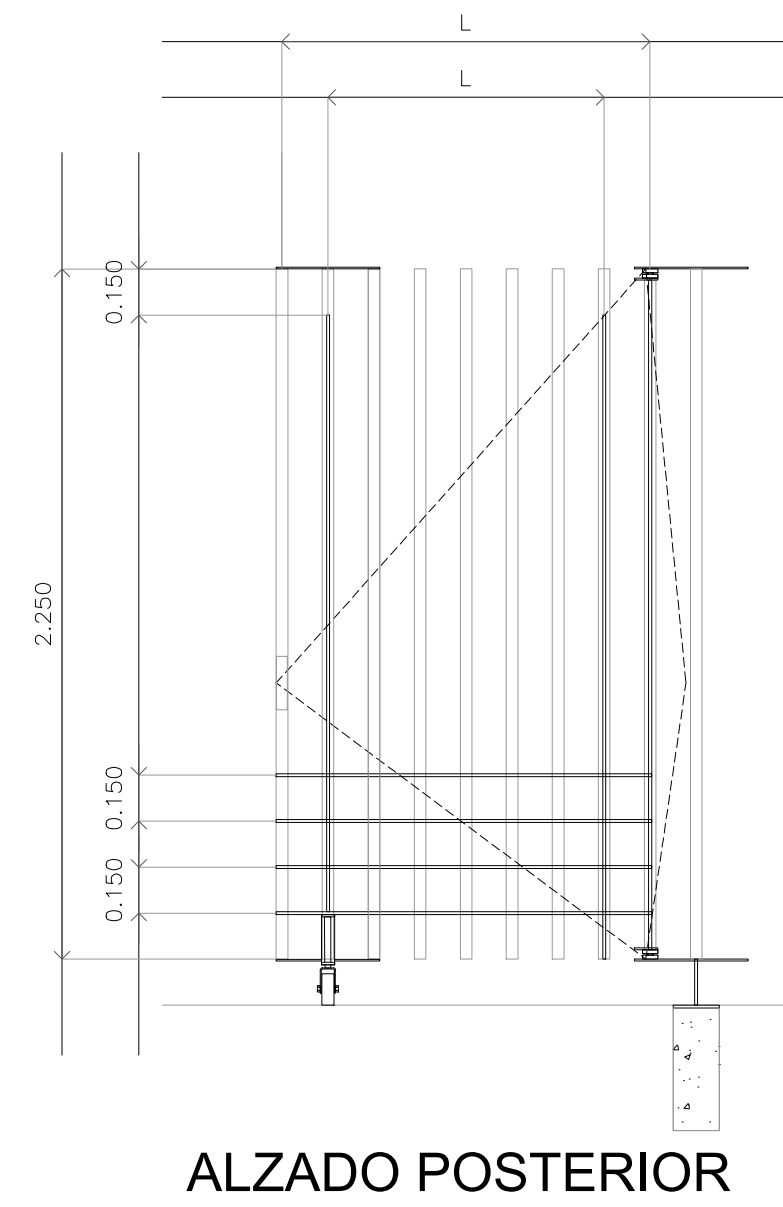
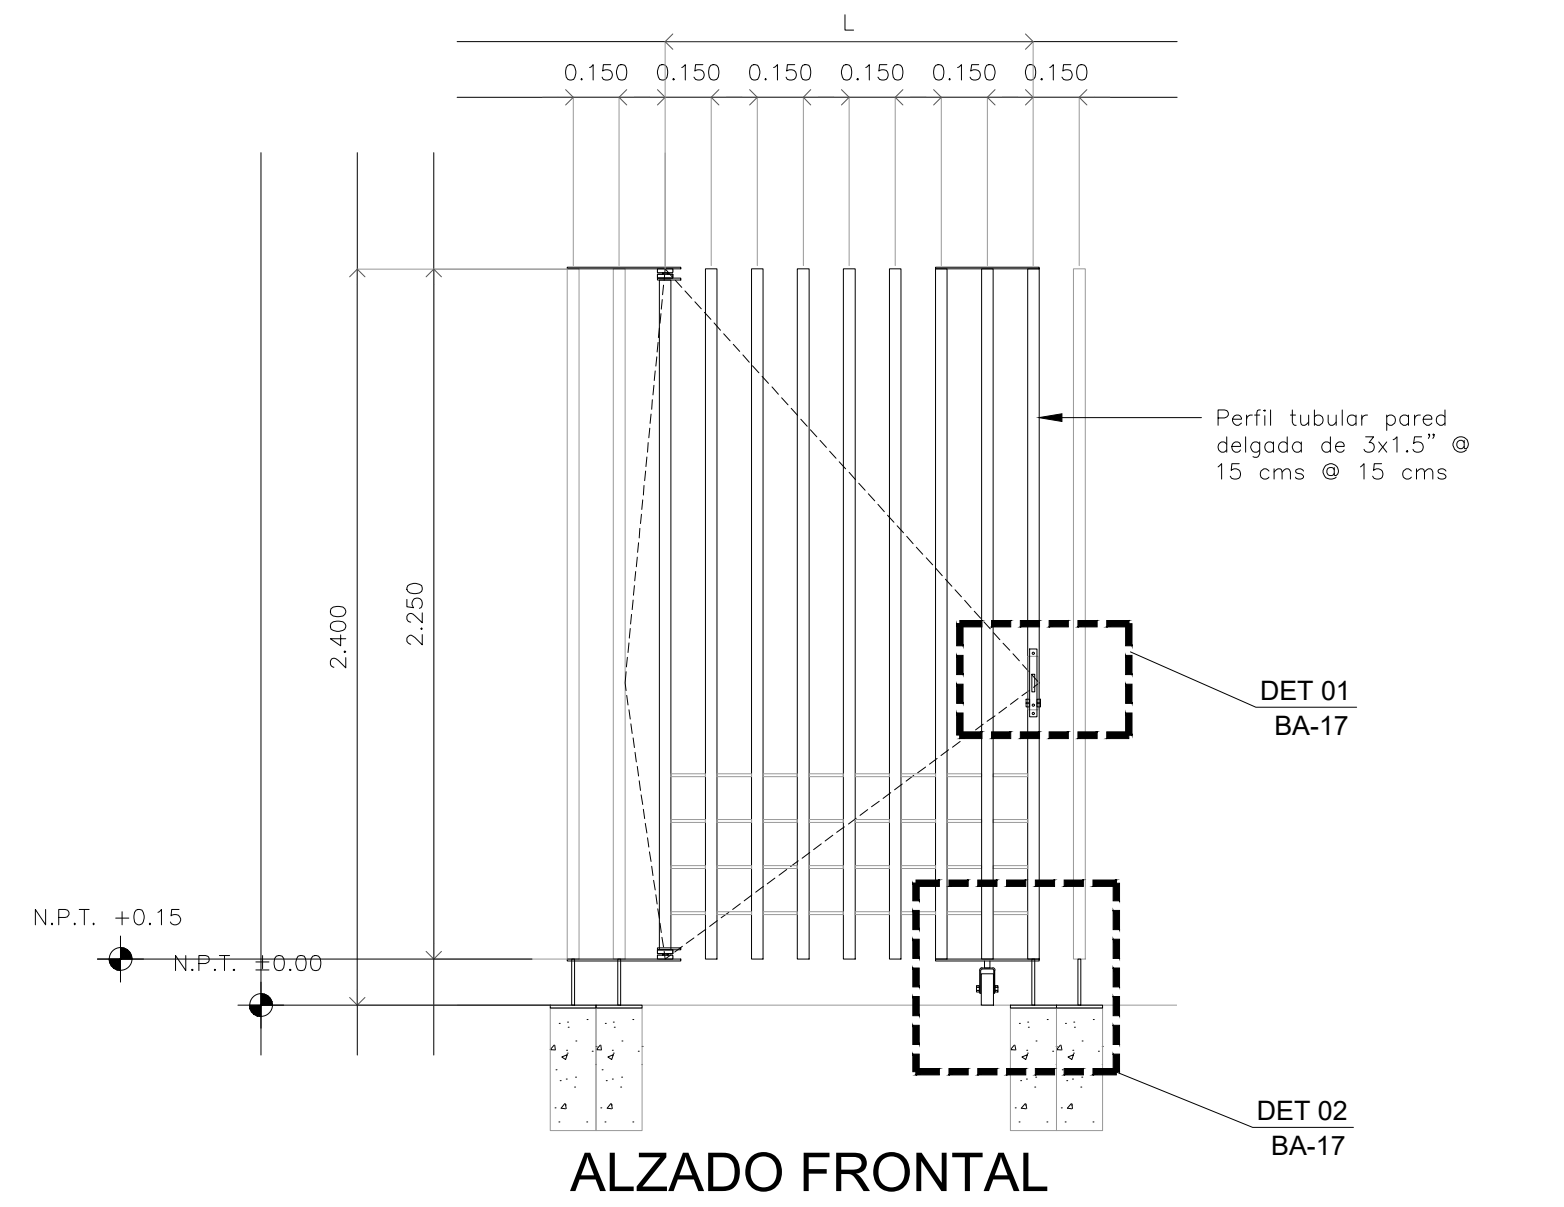
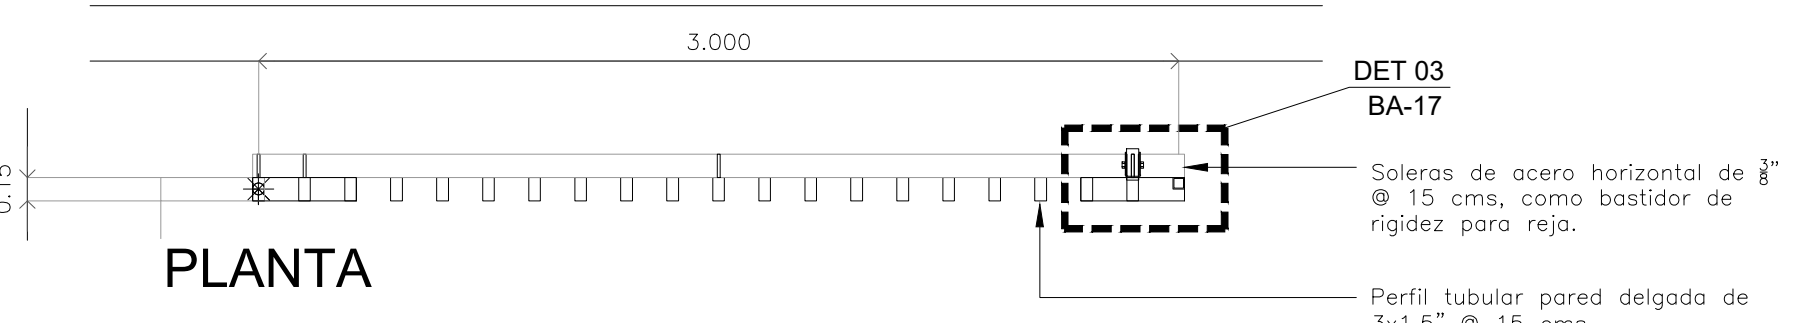
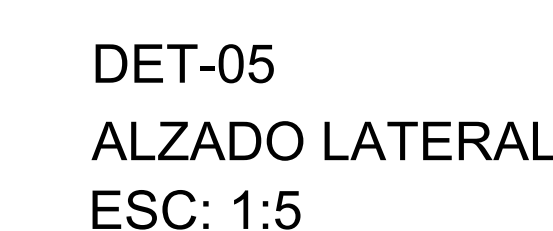
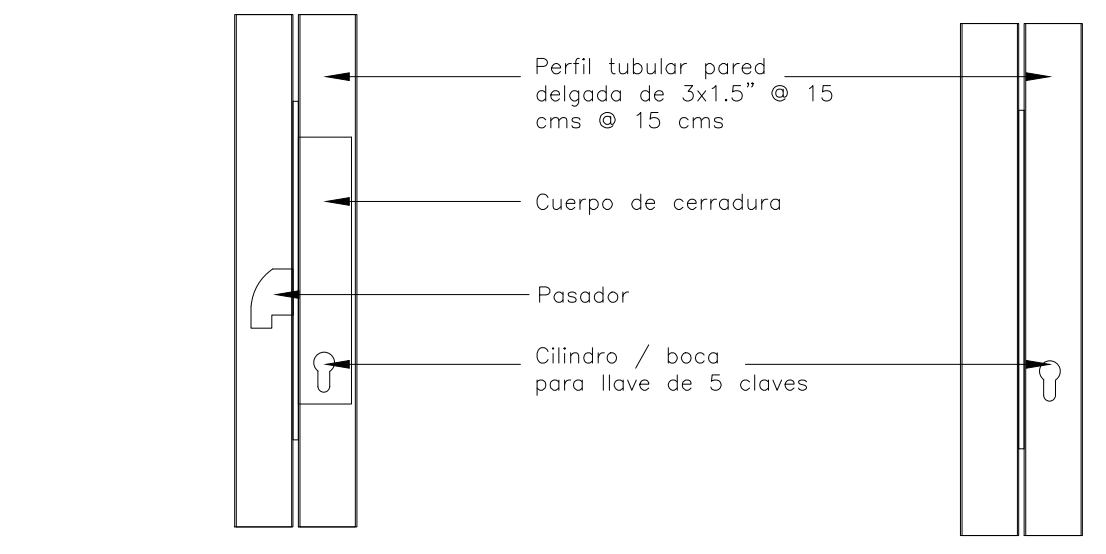
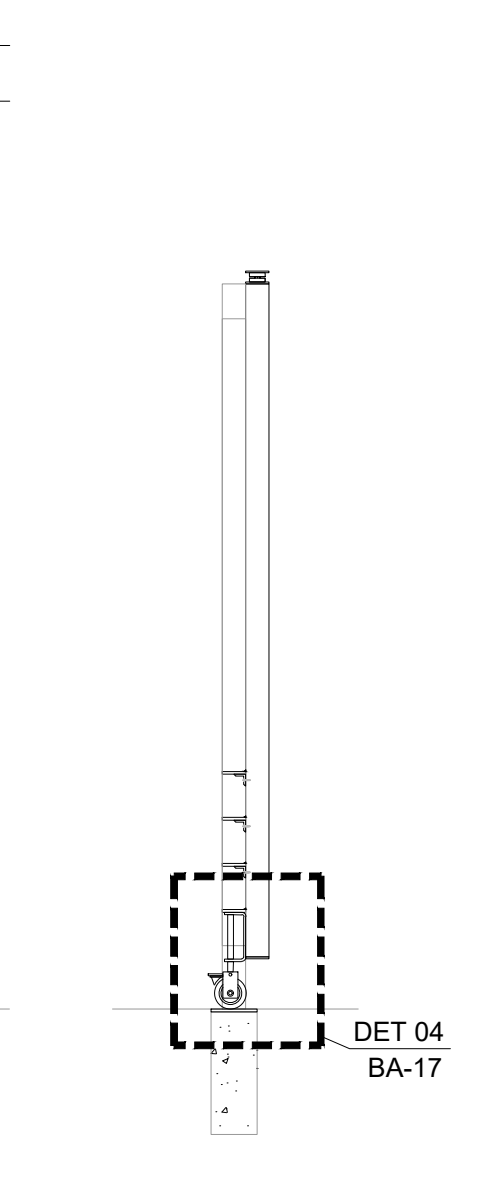


DETALLES DE CERRADURA Y RODAMIENTO

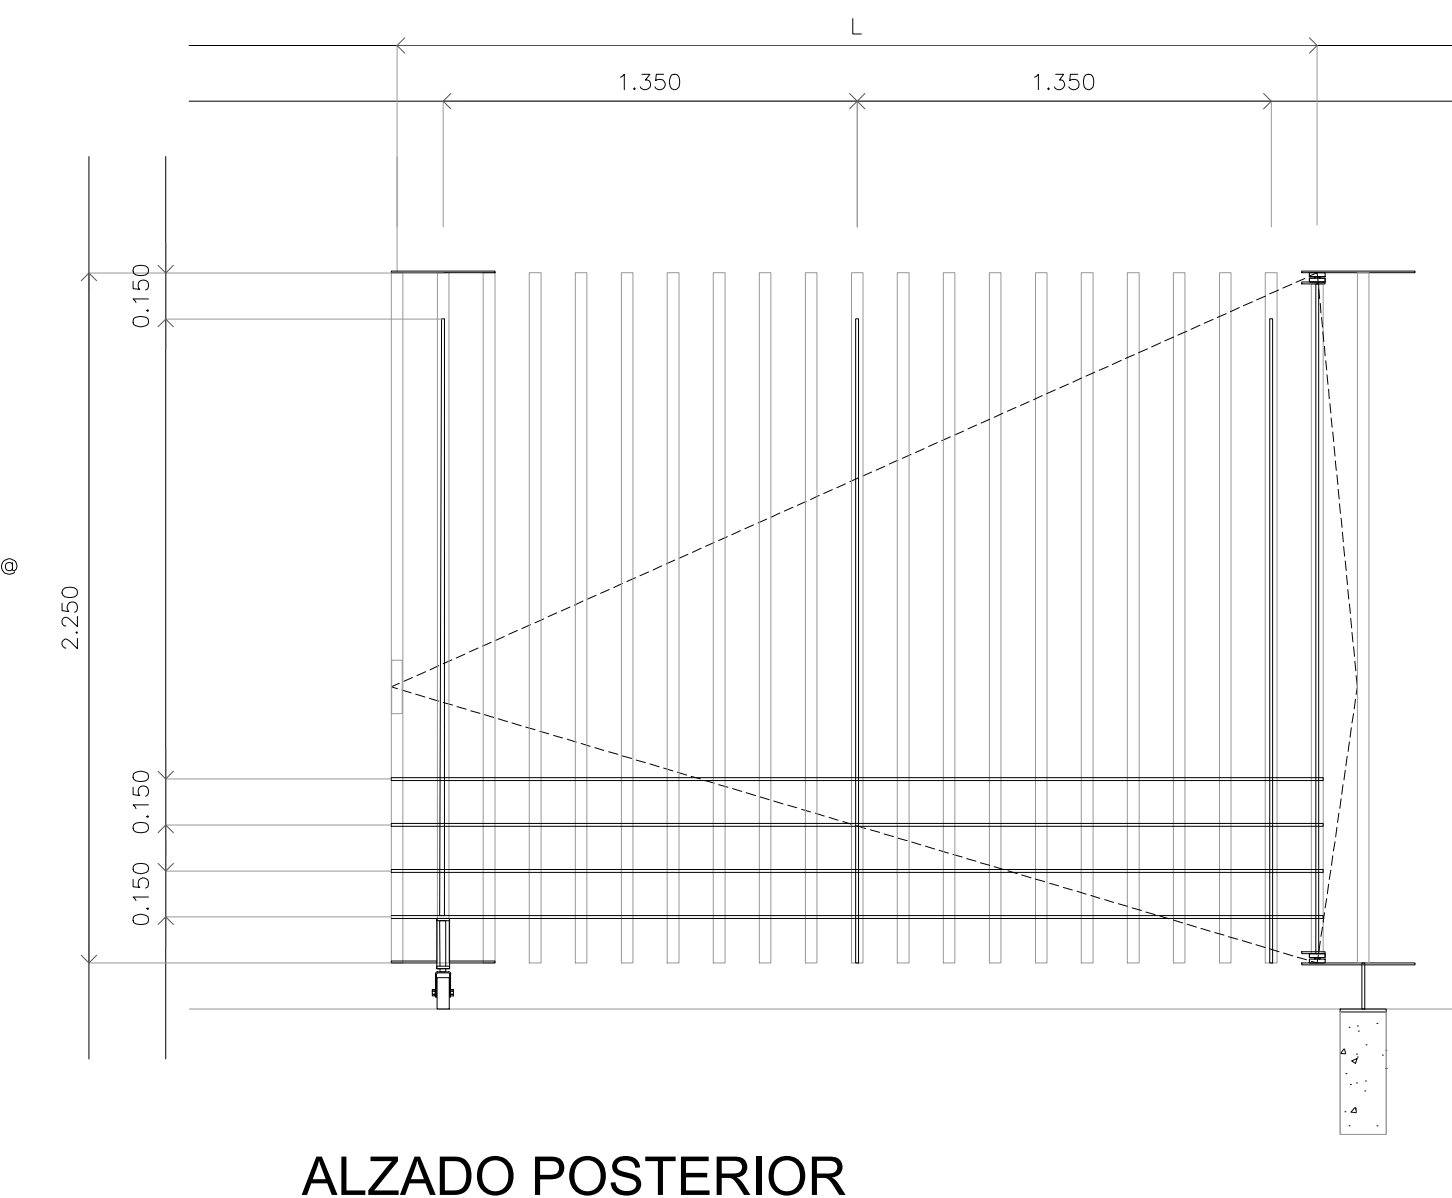

PUERTA PEATONAL ESC: 1:25

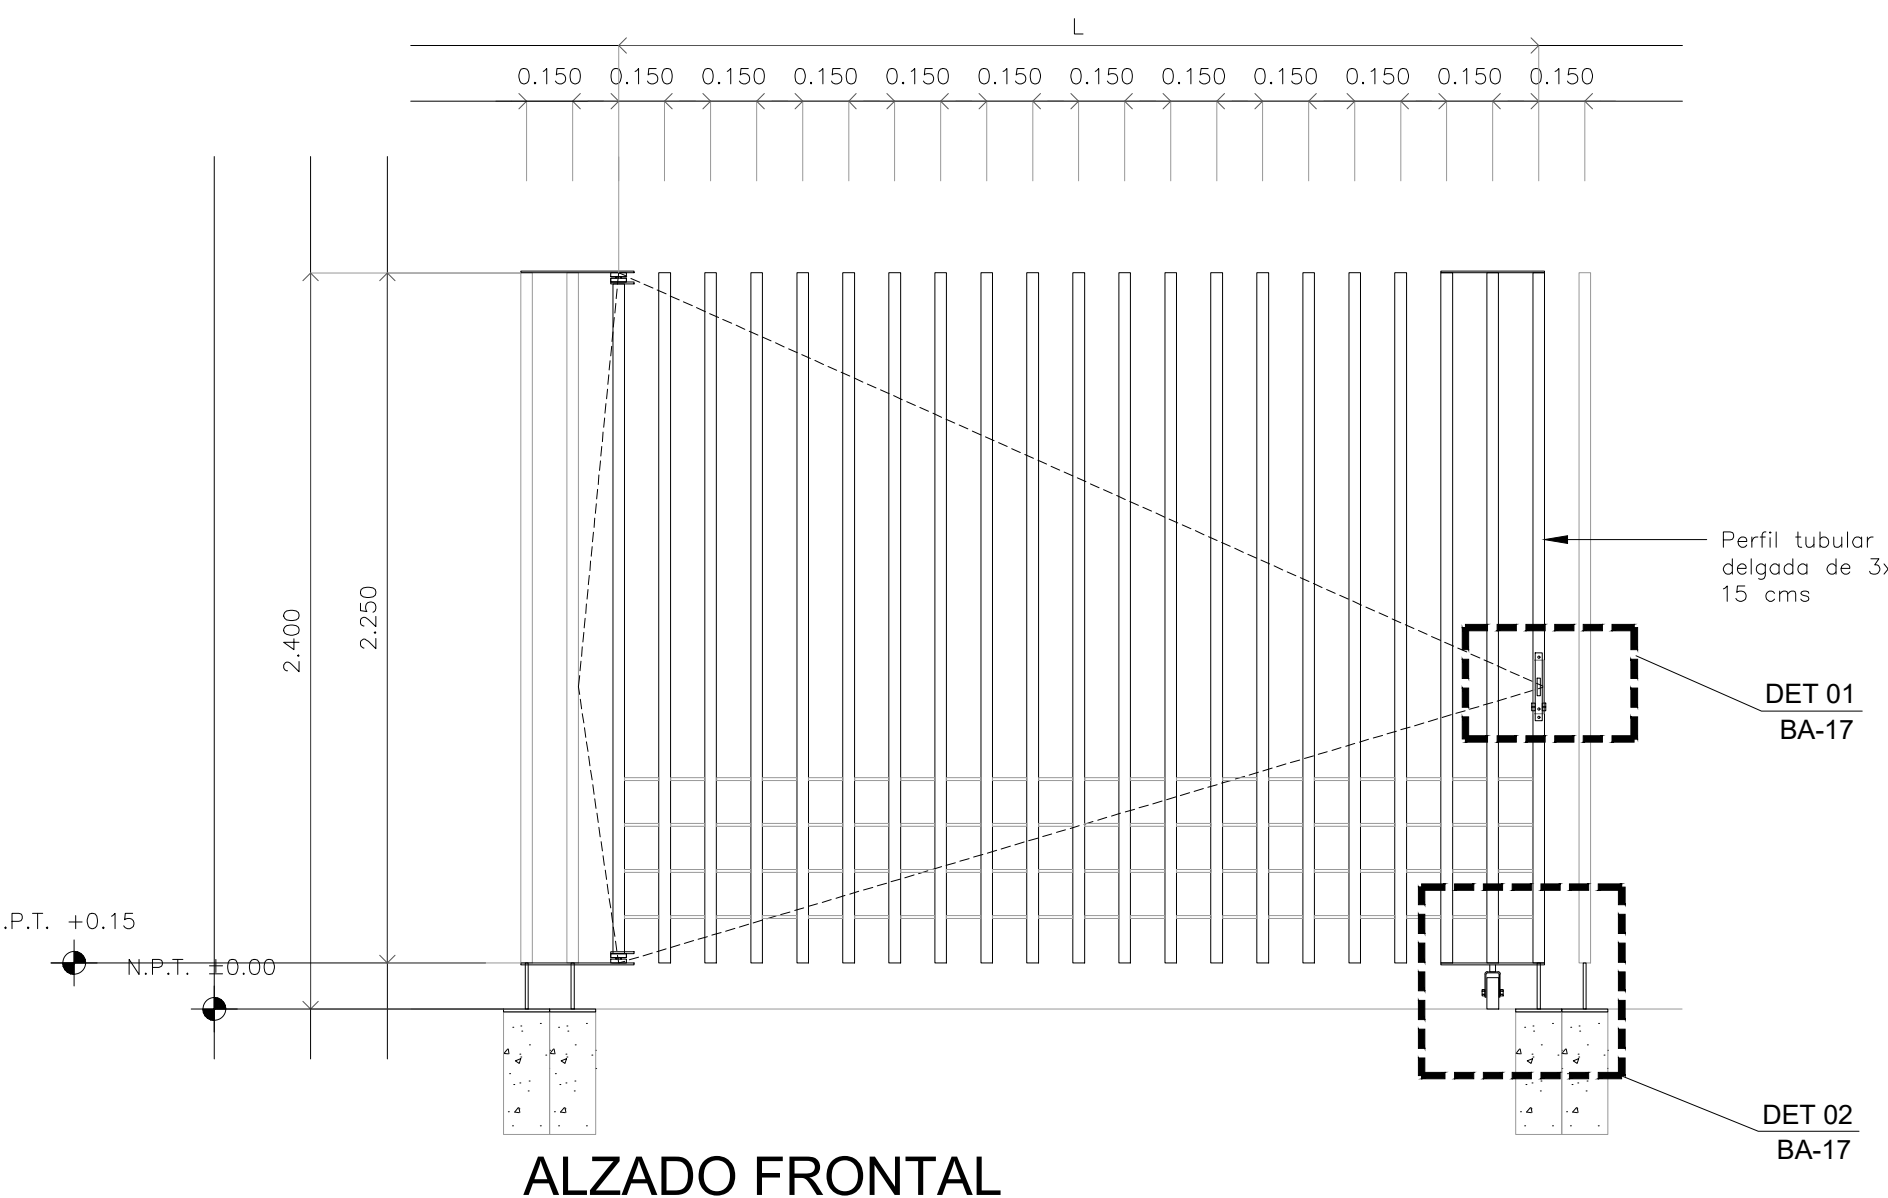

PUERTA ESTACIONAMIENTO ESC: 1:25

NOTAS APLICABLES A TODOS LOS ELEMENTOS DE HERRERÍA:

Acabado final pintura mate color Gris Antracita a tres manos. S.M.A.
Todas las piezas soldadas en el taller y todas las juntas esmeriladas.

CIERRE DE PUERTAS

CENTRO DE SERVICIO INFONAVIT / DEL SALTILLO

CALLE JOSÉ MARÍA LA FRAGUA ESQ. CON CALLE VERACRUZ COL. GUANAJUATO ORIENTE, SALTILLO, COAHUILA

NOTAS GENERALES

PROYECTO EJECUTIVO

PLANOS: **BOLETINES**

CORRUIUS DE LOCALIZACIÓN

NÚMERO DEL PLANO: NORTE:

UBICACIÓN DEL ARCHIVO:

INFONAVIT

BOLETÍN ARQUITECTÓNICO

DATOS DEL PROPIETARIO		DATOS DEL PREDIO		USO
NOMBRE:	No.:	CLAVE CATASTRAL:		
CALLE:		ÁREA:	M2.	HABITACIONAL <input type="checkbox"/>
DELEGACIÓN:		LOTES:		UNIFAMILIAR <input type="checkbox"/>
TELÉFONO:		MEDIDA DEL FRENTE:	FONDO: m	PLURIFAMILIAR (CONDOMINIO) <input type="checkbox"/>
FIRMA:		DIRECCIÓN:	No OFICIAL:	COMERCIAL <input type="checkbox"/>
DATOS DEL D.R.O		ENTRE LA CALLE:		SERVICIOS <input type="checkbox"/>
NOMBRE:		Y LA CALLE:		INDUSTRIAL <input type="checkbox"/>
CÉDULA PROFESIONAL:		COLONIA:		
DIRECCIÓN:		DICTAMEN DE USO DE SUELO		
DELEGACIÓN:		No. DE FOLIO:		
TELÉFONO:		FECHA:		
FIRMA:		NORMATIVIDAD		
CORRESPBLE. INGENIERIAS		CONCEPTO		
NOMBRE:		ALTIMETRIA	NORMA	PROYECTO
CÉDULA PROFESIONAL:		COEFICIENTE DE OCUPACIÓN DEL SUELO		DIF.
DIRECCIÓN:		COEFICIENTE DE UTILIZACIÓN DEL SUELO		
DELEGACIÓN:		COEFICIENTE DE ABSORCIÓN DEL SUELO		
TELÉFONO:		PORCENTAJE DEL ÁREA LIBRE		
FIRMA:		RESTRICCIÓN AL FRENTE		
		CACIONES DE ESTACIONAMIENTO		
		RESTRICCIONES DIC. USO DE SUELO		

**RIVERO BORRELL - GUTIERREZ
ARQUITECTOS**

FECHA: 2018_05_10

NOTA:
Se anexa Boletín como información complementaria a Proyecto Ejecutivo de planos HE-08 y HE-09
Aplicable para puertas de herrería HA-01, HA-02 y HA-03 localizadas en plano HE-05.
Cotas de geometrales de herrerías regidas por plano HE-05.

ESCALA: 1 : 25

COTAS: METROS

CLAVE: BA-17

BOLETÍN ARQ 17