

NOTAS GENERALES

BOLETINES

PLANOS:

CROQUIS DE LOCALIZACIÓN

NÚMERO DEL PLANO: **BA-36** NORTE:

UBICACIÓN DEL ARCHIVO:



BOLETÍN ARQUITECTÓNICO

DATOS DEL PROPIETARIO		DATOS DEL PREDIO		USO
NOMBRE:	No.:	CLAVE CATASTRAL:	M2.	HABITACIONAL <input type="checkbox"/>
CALLE:		ÁREA:		UNIFAMILIAR <input type="checkbox"/>
COLONIA:		LOTE:		PLURIFAMILIAR (CONDominio) <input type="checkbox"/>
DELEGACIÓN:		MEDIDA DEL FRENTE:	FONDO: m	COMERCIAL <input type="checkbox"/>
TELEFONO:		DIRECCIÓN:	No OFICIAL:	SERVICIOS <input type="checkbox"/>
FIRMA:		CALLE:		INDUSTRIAL <input type="checkbox"/>
DATOS DEL D.R.O		DICTAMEN DE USO DE SUELO		
NOMBRE:		Y LA CALLE:		FECHA:
CÉDULA PROFESIONAL:		COLONIA:		
DIRECCIÓN:		DELEGACIÓN:		
DELEGACIÓN:		TELEFONO:		
FIRMA:		FECHA:		
CORRESPBLE. INGENIERIAS		NORMATIVIDAD		
NOMBRE:		CONCEPTO		
CÉDULA PROFESIONAL:		ALTIMETRIA PERMITIDA	NORMA	PROYECTO
DIRECCIÓN:		COEFICIENTE DE OCUPACIÓN DEL SUELO		DF.
DELEGACIÓN:		COEFICIENTE DE UTILIZACIÓN DEL SUELO		
TELEFONO:		COEFICIENTE DE ABSORCIÓN DEL SUELO		
FIRMA:		RESTRICCIÓN AL FRENTE		
		CAJONES DE ESTACIONAMIENTO		
		RESTRICCIONES DIC. USO DE SUELO		
FIRMA:				

RIVERO BORRELL - GUTIERREZ
ARQUITECTOS


FECHA: **2018_06_28**

NOTA:
 Se anexa Boletín como información complementaria a Proyecto Ejecutivo




Se muestra detalle constructivo de bastidor para plancha de mármol en lavabos de baños en CESI y Delegación, aplicable a muros de durock sin columna en esquinas.

ESCALA: **VARIAS**

COTAS: **METROS**

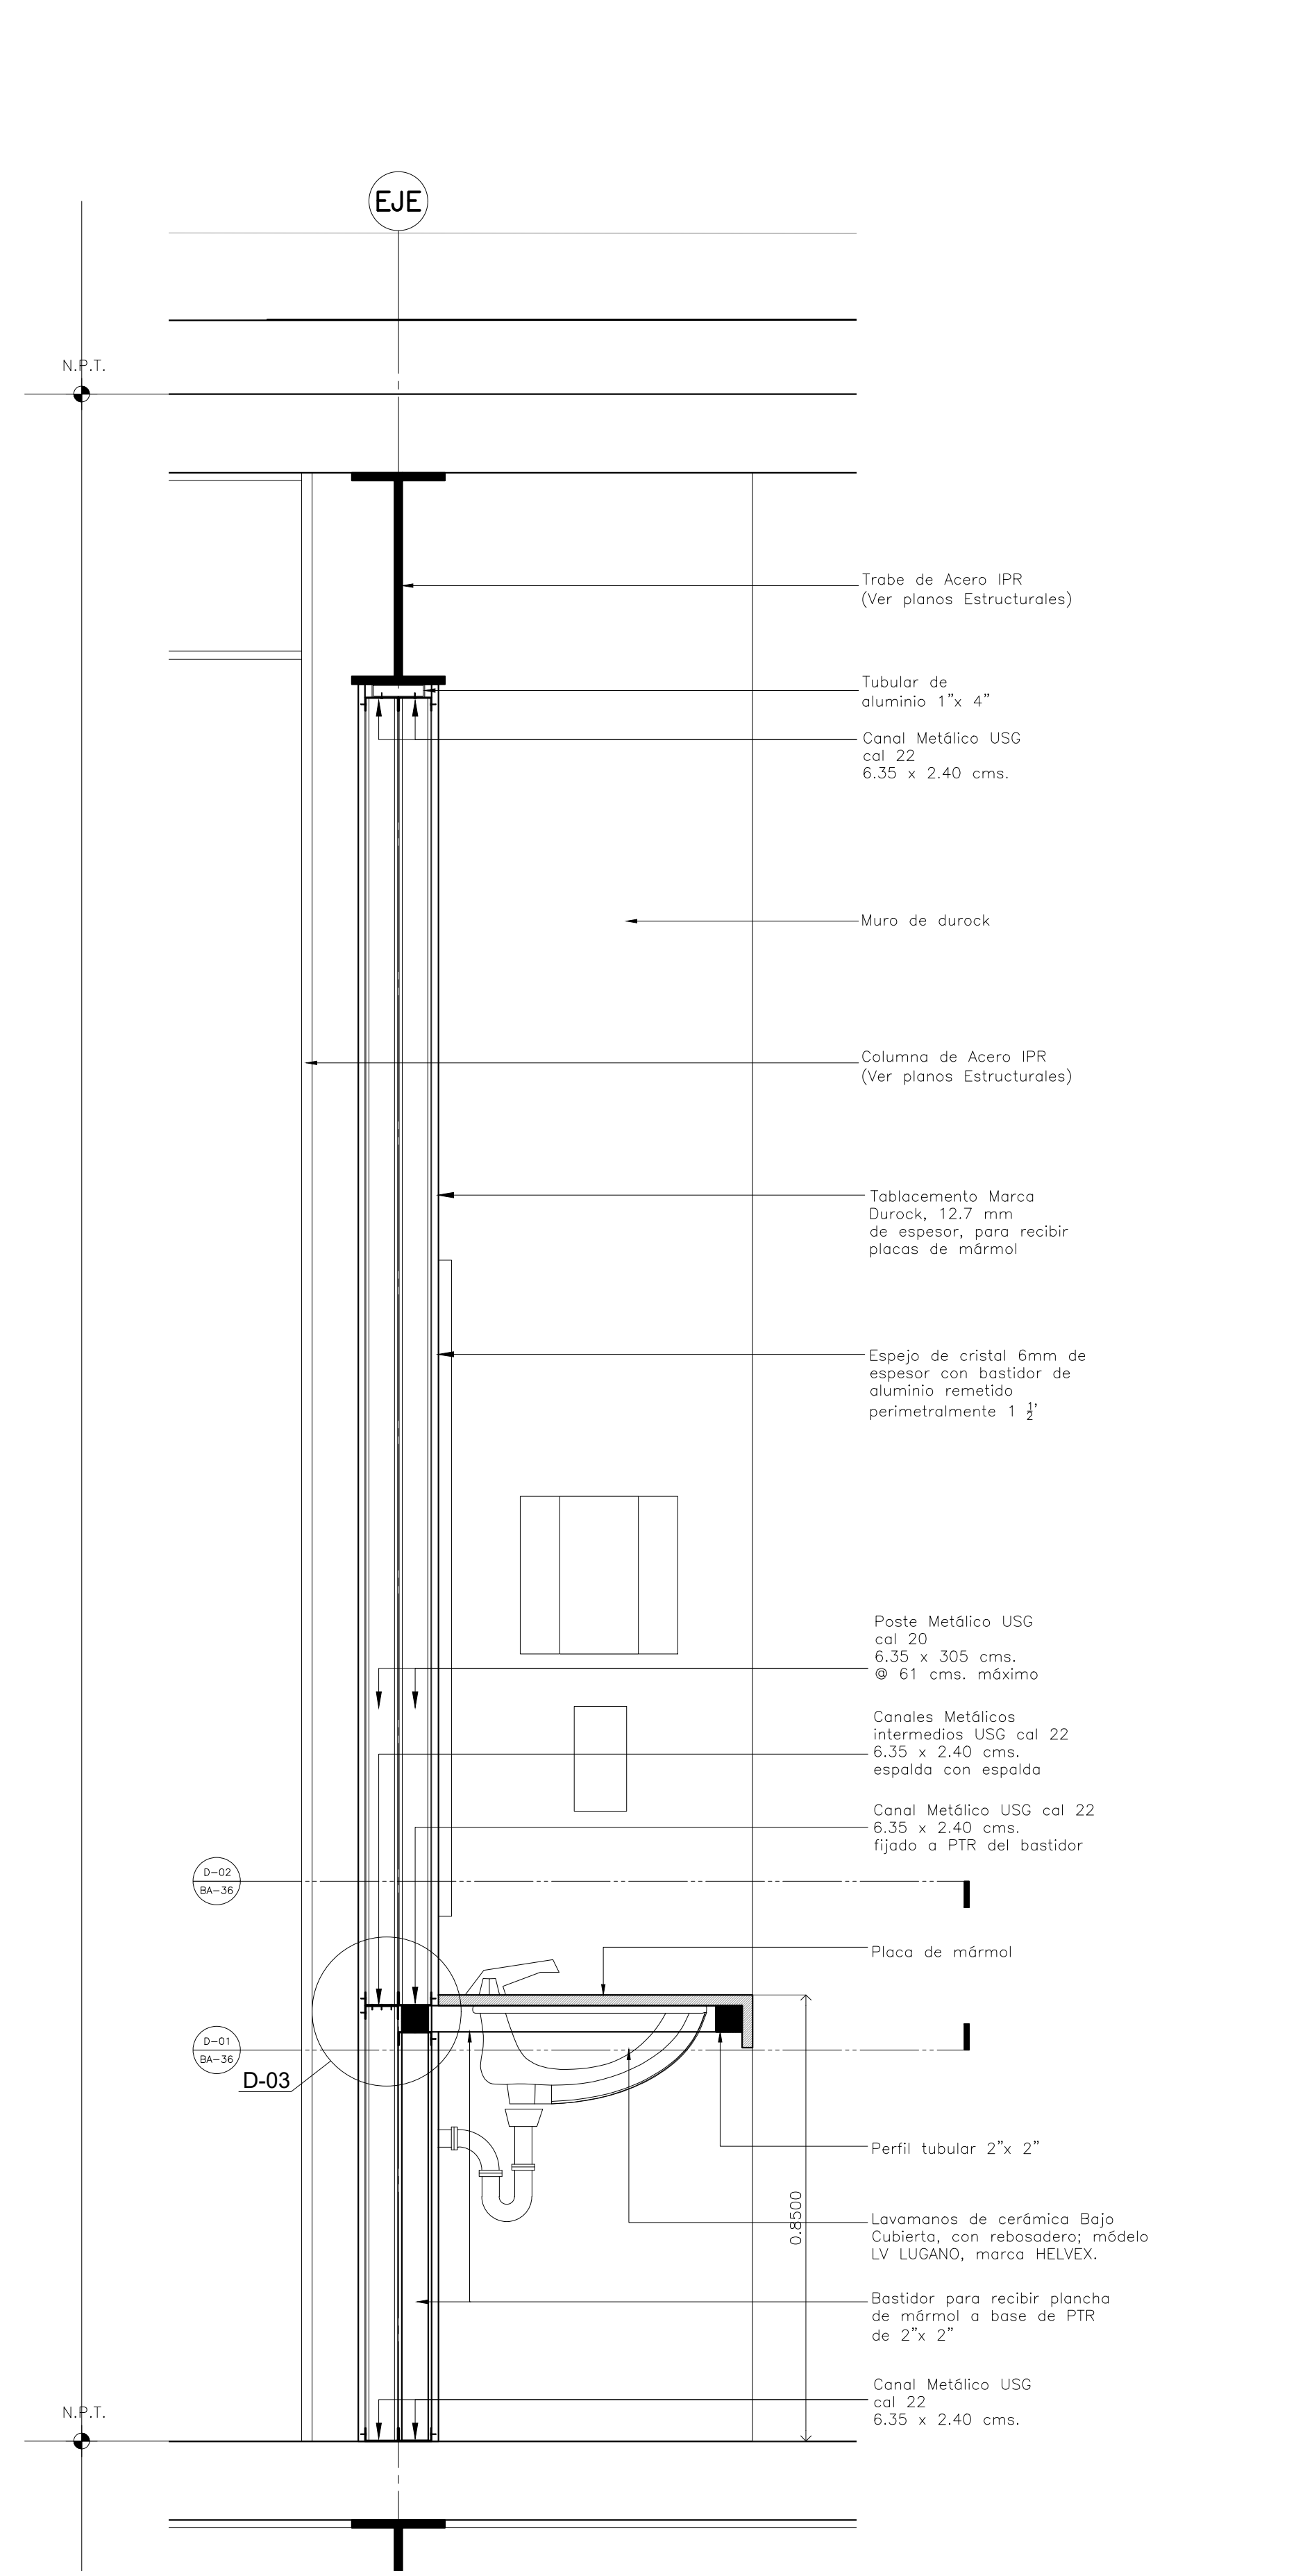

DETALLE CONSTRUCTIVO TIPO BASTIDOR PARA LAVABOS EN MUROS DE DUROCK SIN COLUMNA EN ESQUINAS

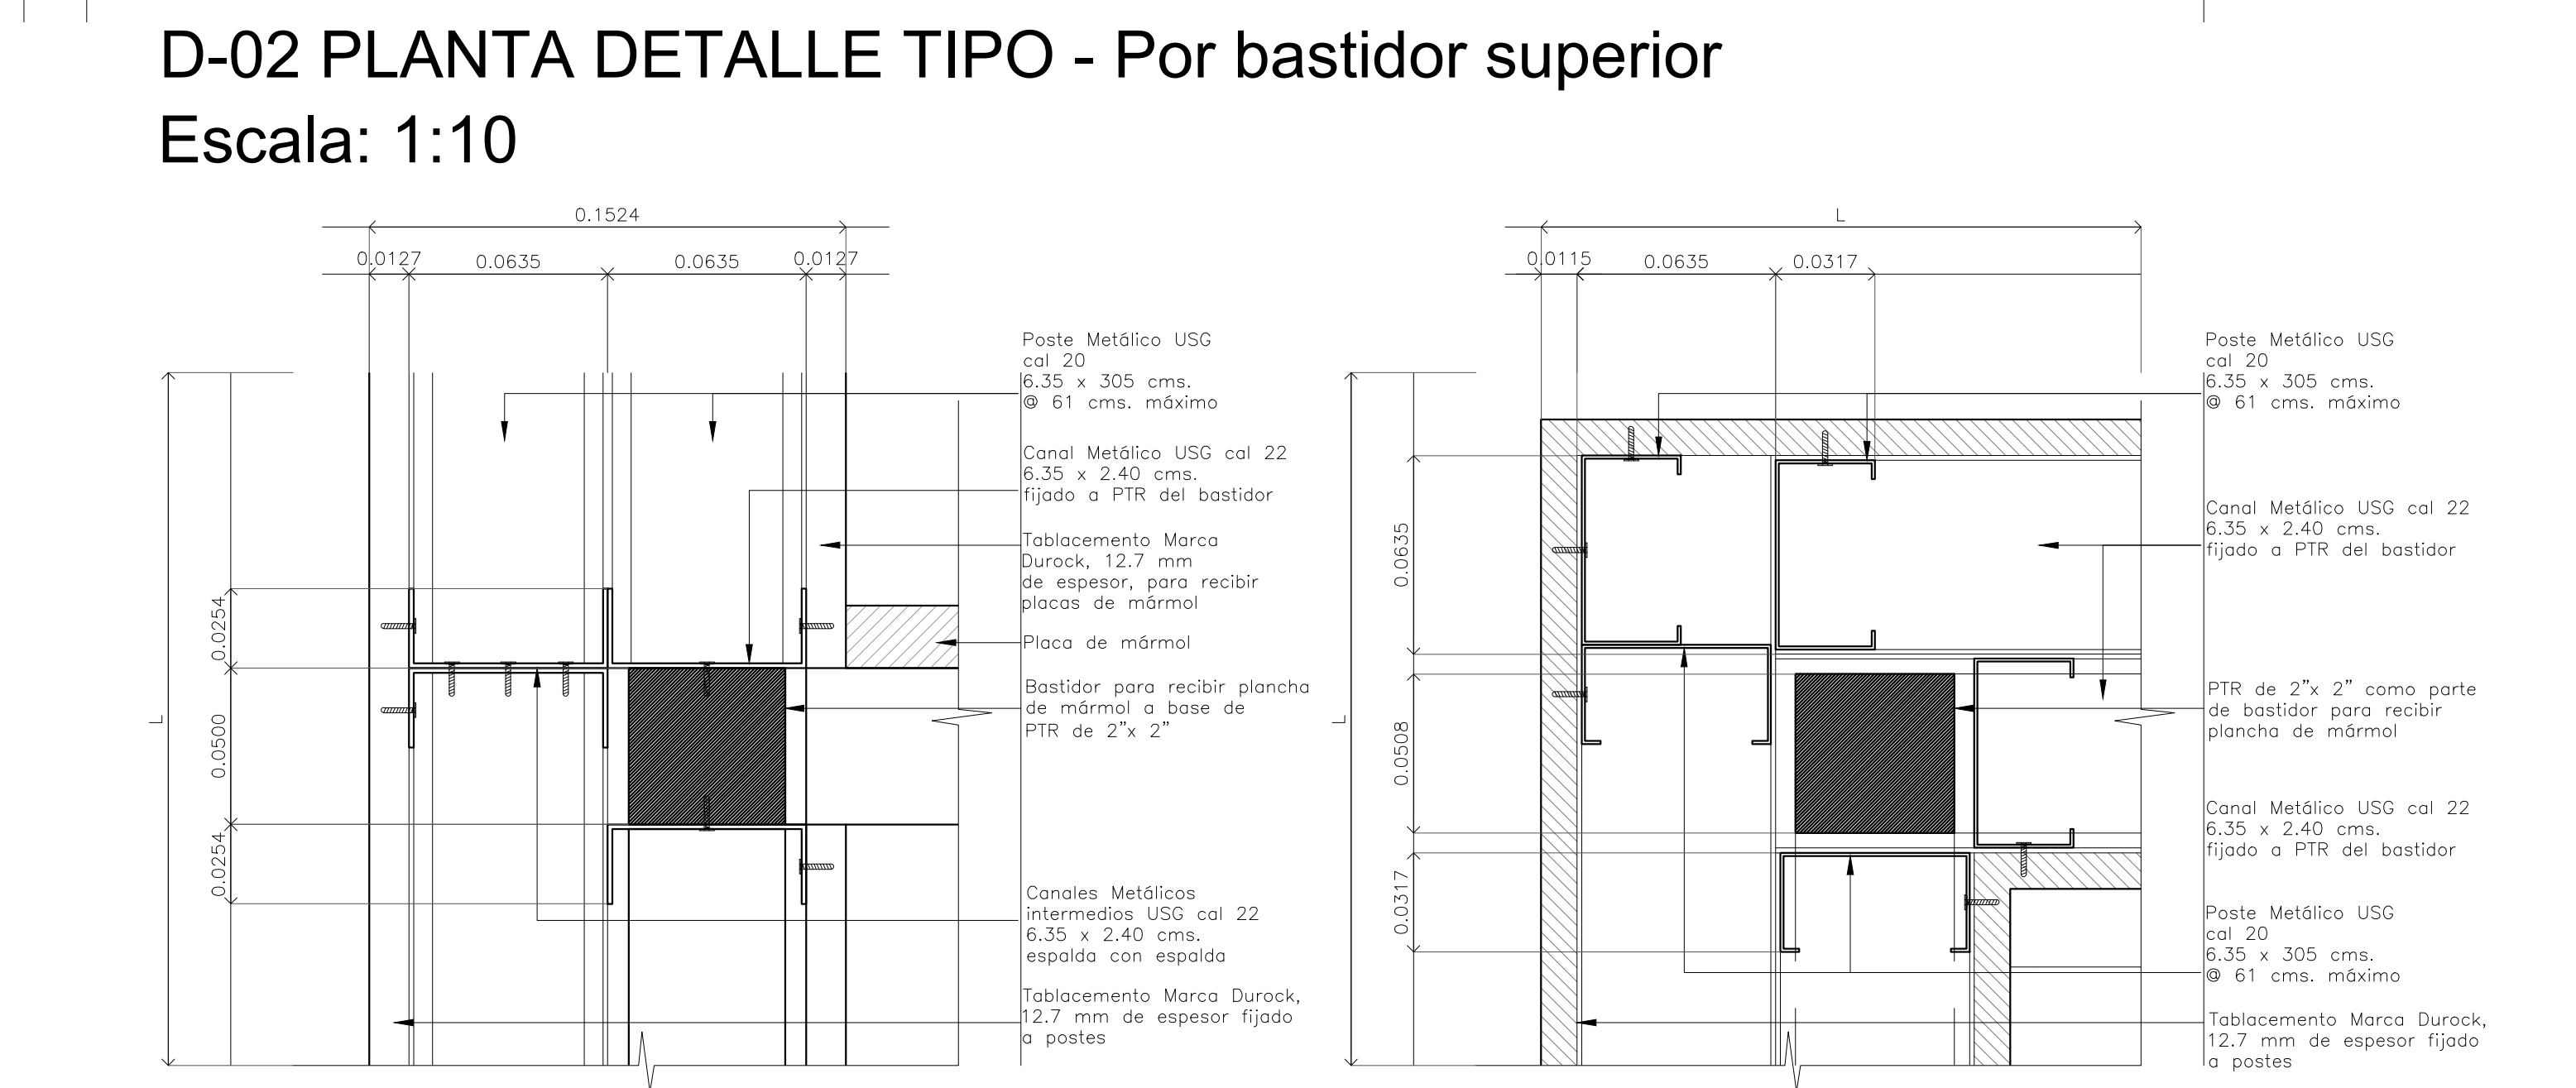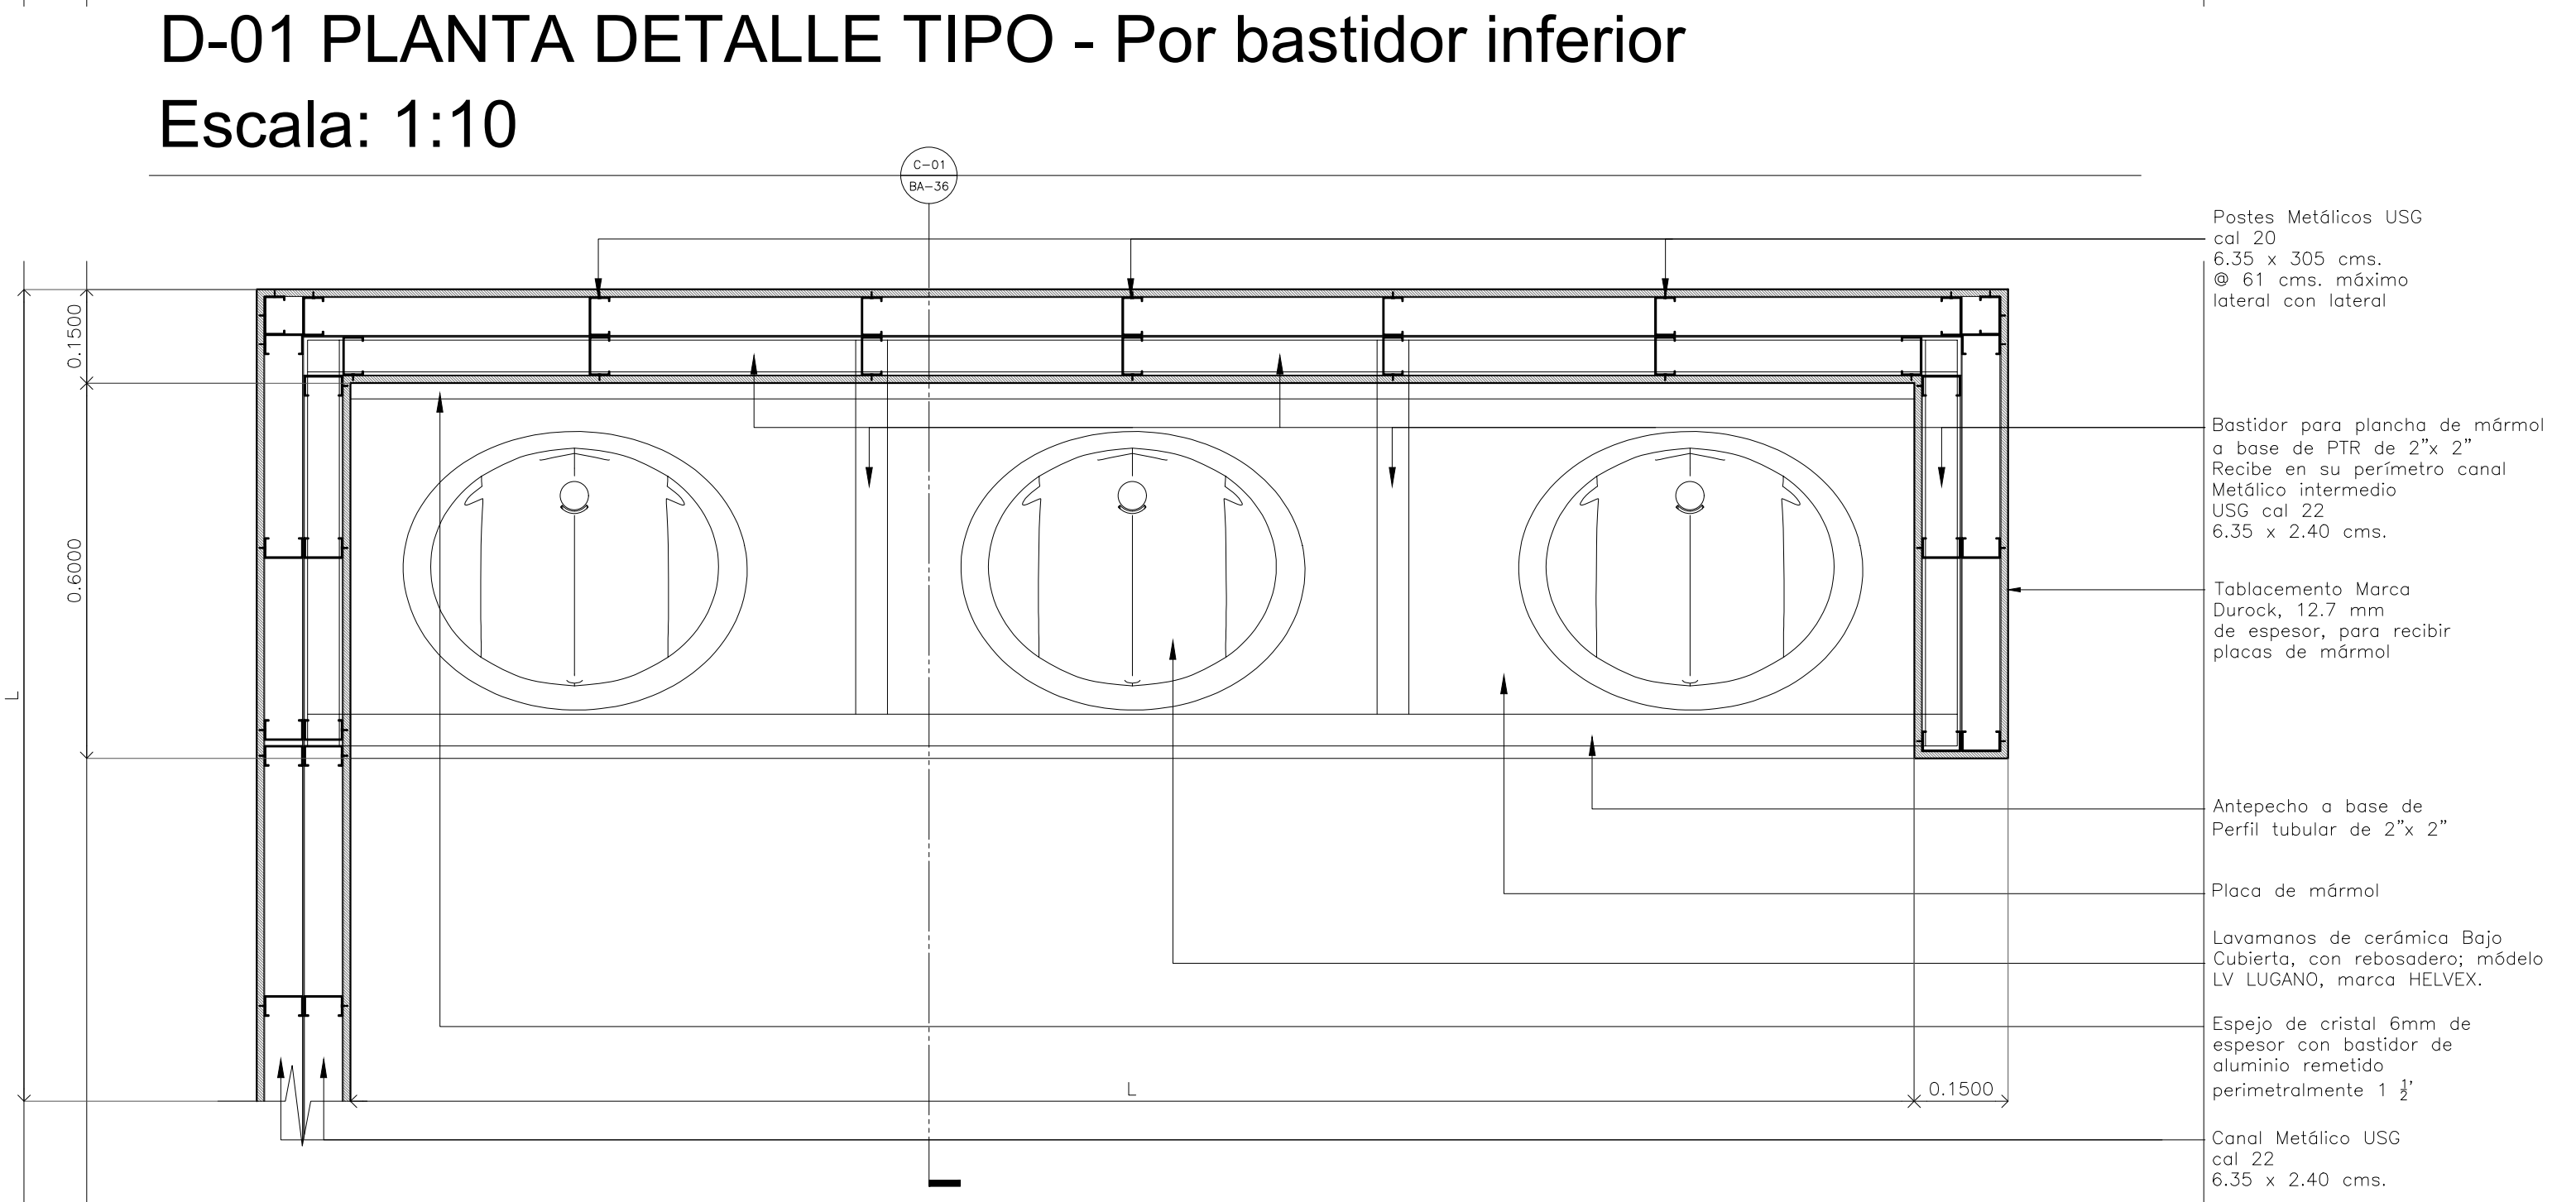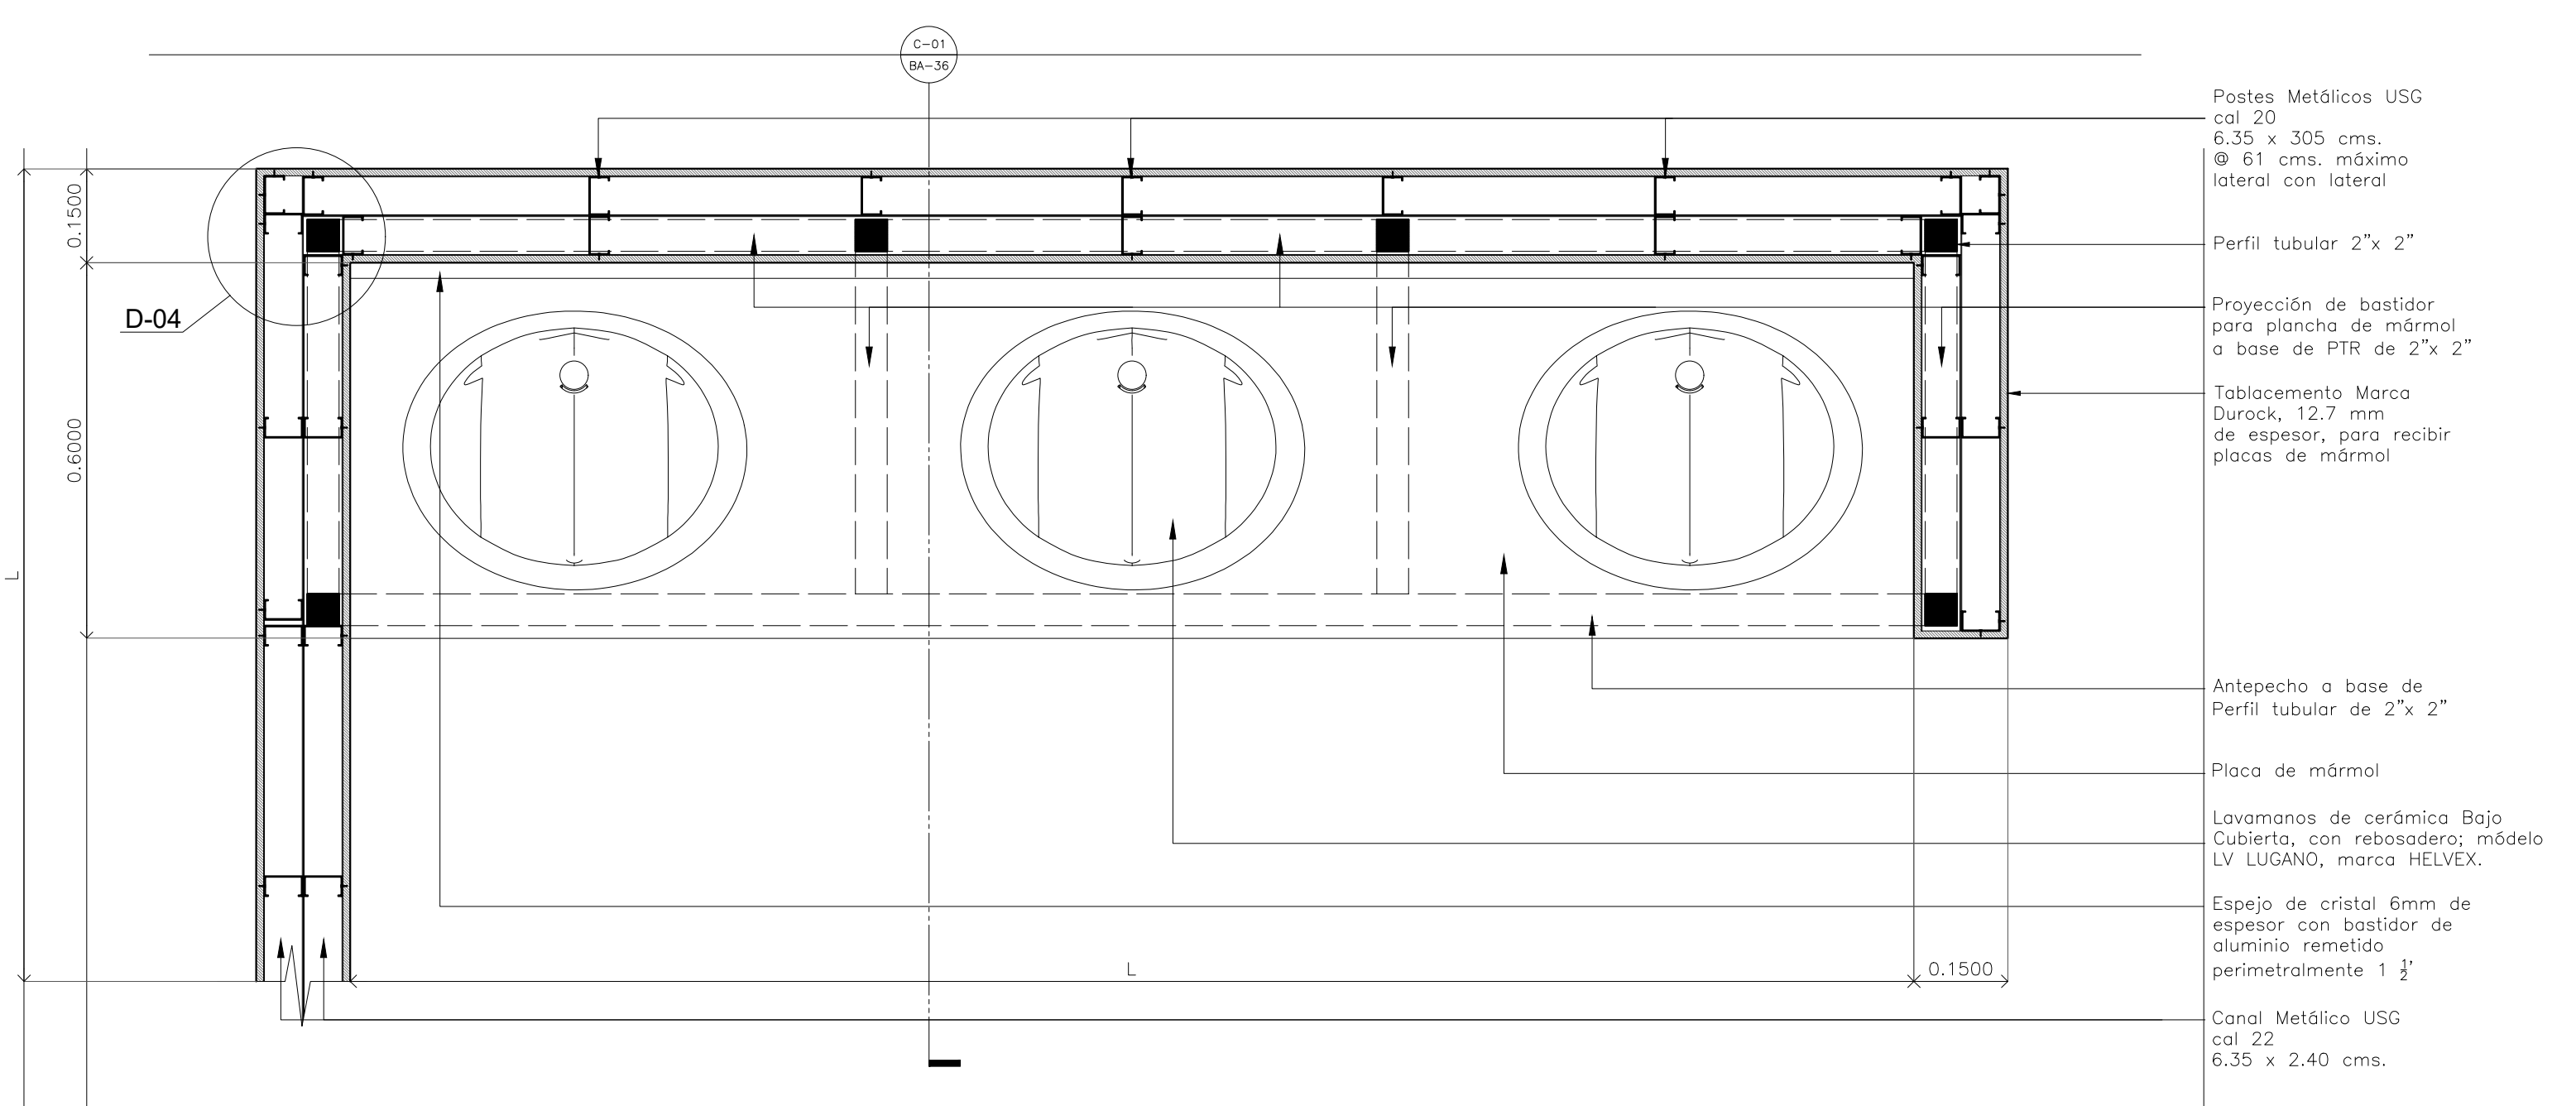

DETALLE CONSTRUCTIVO TIPO BASTIDOR PARA LAVABOS EN MUROS DE DUROCK SIN COLUMNA EN ESQUINAS