


**CENTRO DE SERVICIO INFONAVIT / DEL SALTILLO**

**CALLE JOSÉ MARÍA LA FRAGUA ESQ. CON CALLE VERACRUZ COL. GUANAJUATO ORIENTE, SALTILLO, COAHUILA**

NOTAS GENERALES

**PROYECTO EJECUTIVO**

**BOLETINES**

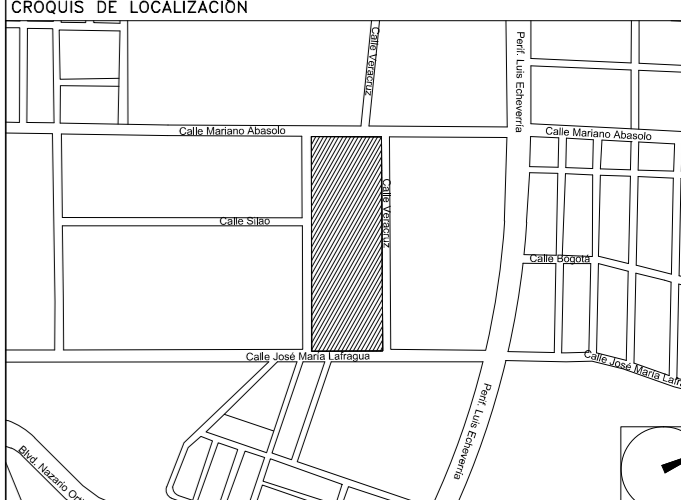

NÚMERO DEL PLANO:   
 UBICACIÓN DEL ARCHIVO:   
 NORTE:



**BOLETÍN ARQUITECTÓNICO**

**DATOS DEL PROPIETARIO**

**NOMBRE:** No.:   
 **CALLE:**   
 **COLONIA:**   
 **DELEGACIÓN:**   
 **TELEFONO:**   
 **FIRMA:**   
 **DATOS DEL D.R.O**   
 **NOMBRE:**   
 **DIRECCIÓN:**   
 **CÉDULA PROFESIONAL:**   
 **DIRECCIÓN:**   
 **COLONIA:**   
 **DELEGACIÓN:**   
 **TELEFONO:**   
 **FIRMA:**   
 **CORRESPBLE. INGENIERIAS**   
 **NOMBRE:**   
 **DIRECCIÓN:**   
 **DELEGACIÓN:**   
 **TELEFONO:**   
 **FIRMA:**

**DATOS DEL PREDIO**

**CLAVE CATASTRAL:**   
 **ÁREA:** M2.   
 **LOTÉ:**   
 **MEDIDA DEL FRENTE:** FONDO: m   
 **DIRECCIÓN:** No OFICIAL:   
 **CALLE:**   
 **ENTRE LA CALLE:**   
 **Y LA CALLE:**   
 **COLONIA:**   
 **DELEGACIÓN:**   
 **DICTAMEN DE USO DE SUELO**   
 No. DE FOLIO: FECHA:

**USO**

**HABITACIONAL**    
 **UNIFAMILIAR**    
 **PLURIFAMILIAR (CONDOMINIO)**    
 **COMERCIAL**    
 **SERVICIOS**    
 **INDUSTRIAL**


**NORMATIVIDAD**

CONCEPTO	NORMA	PROYECTO	OP
ALTURA MÁXIMA PERMITIDA			
COEFICIENTE DE OCUPACIÓN DEL SUELO			
COEFICIENTE DE UTILIZACIÓN DEL SUELO			
COEFICIENTE DE ABSORCIÓN DEL SUELO			
PORCENTAJE DEL ÁREA LIBRE			
RESTRICCIÓN AL FRENTE			
CAJONES DE ESTACIONAMIENTO			
RESTRICCIÓNES DIC. USO DE SUELO			

**RIVERO BORRELL - GUTIERREZ ARQUITECTOS**


**FECHA:** 2018\_07\_31   
 **ESCALA:**   
 **COTAS:** METROS   
 **CLAVE:**

**NOTA:**   
 Se anexa Boletín como información complementaria a Proyecto Ejecutivo   
 Se muestra despiece de lambrín de mármol Santo Tomás de 60x30cm para muros internos en Baños.

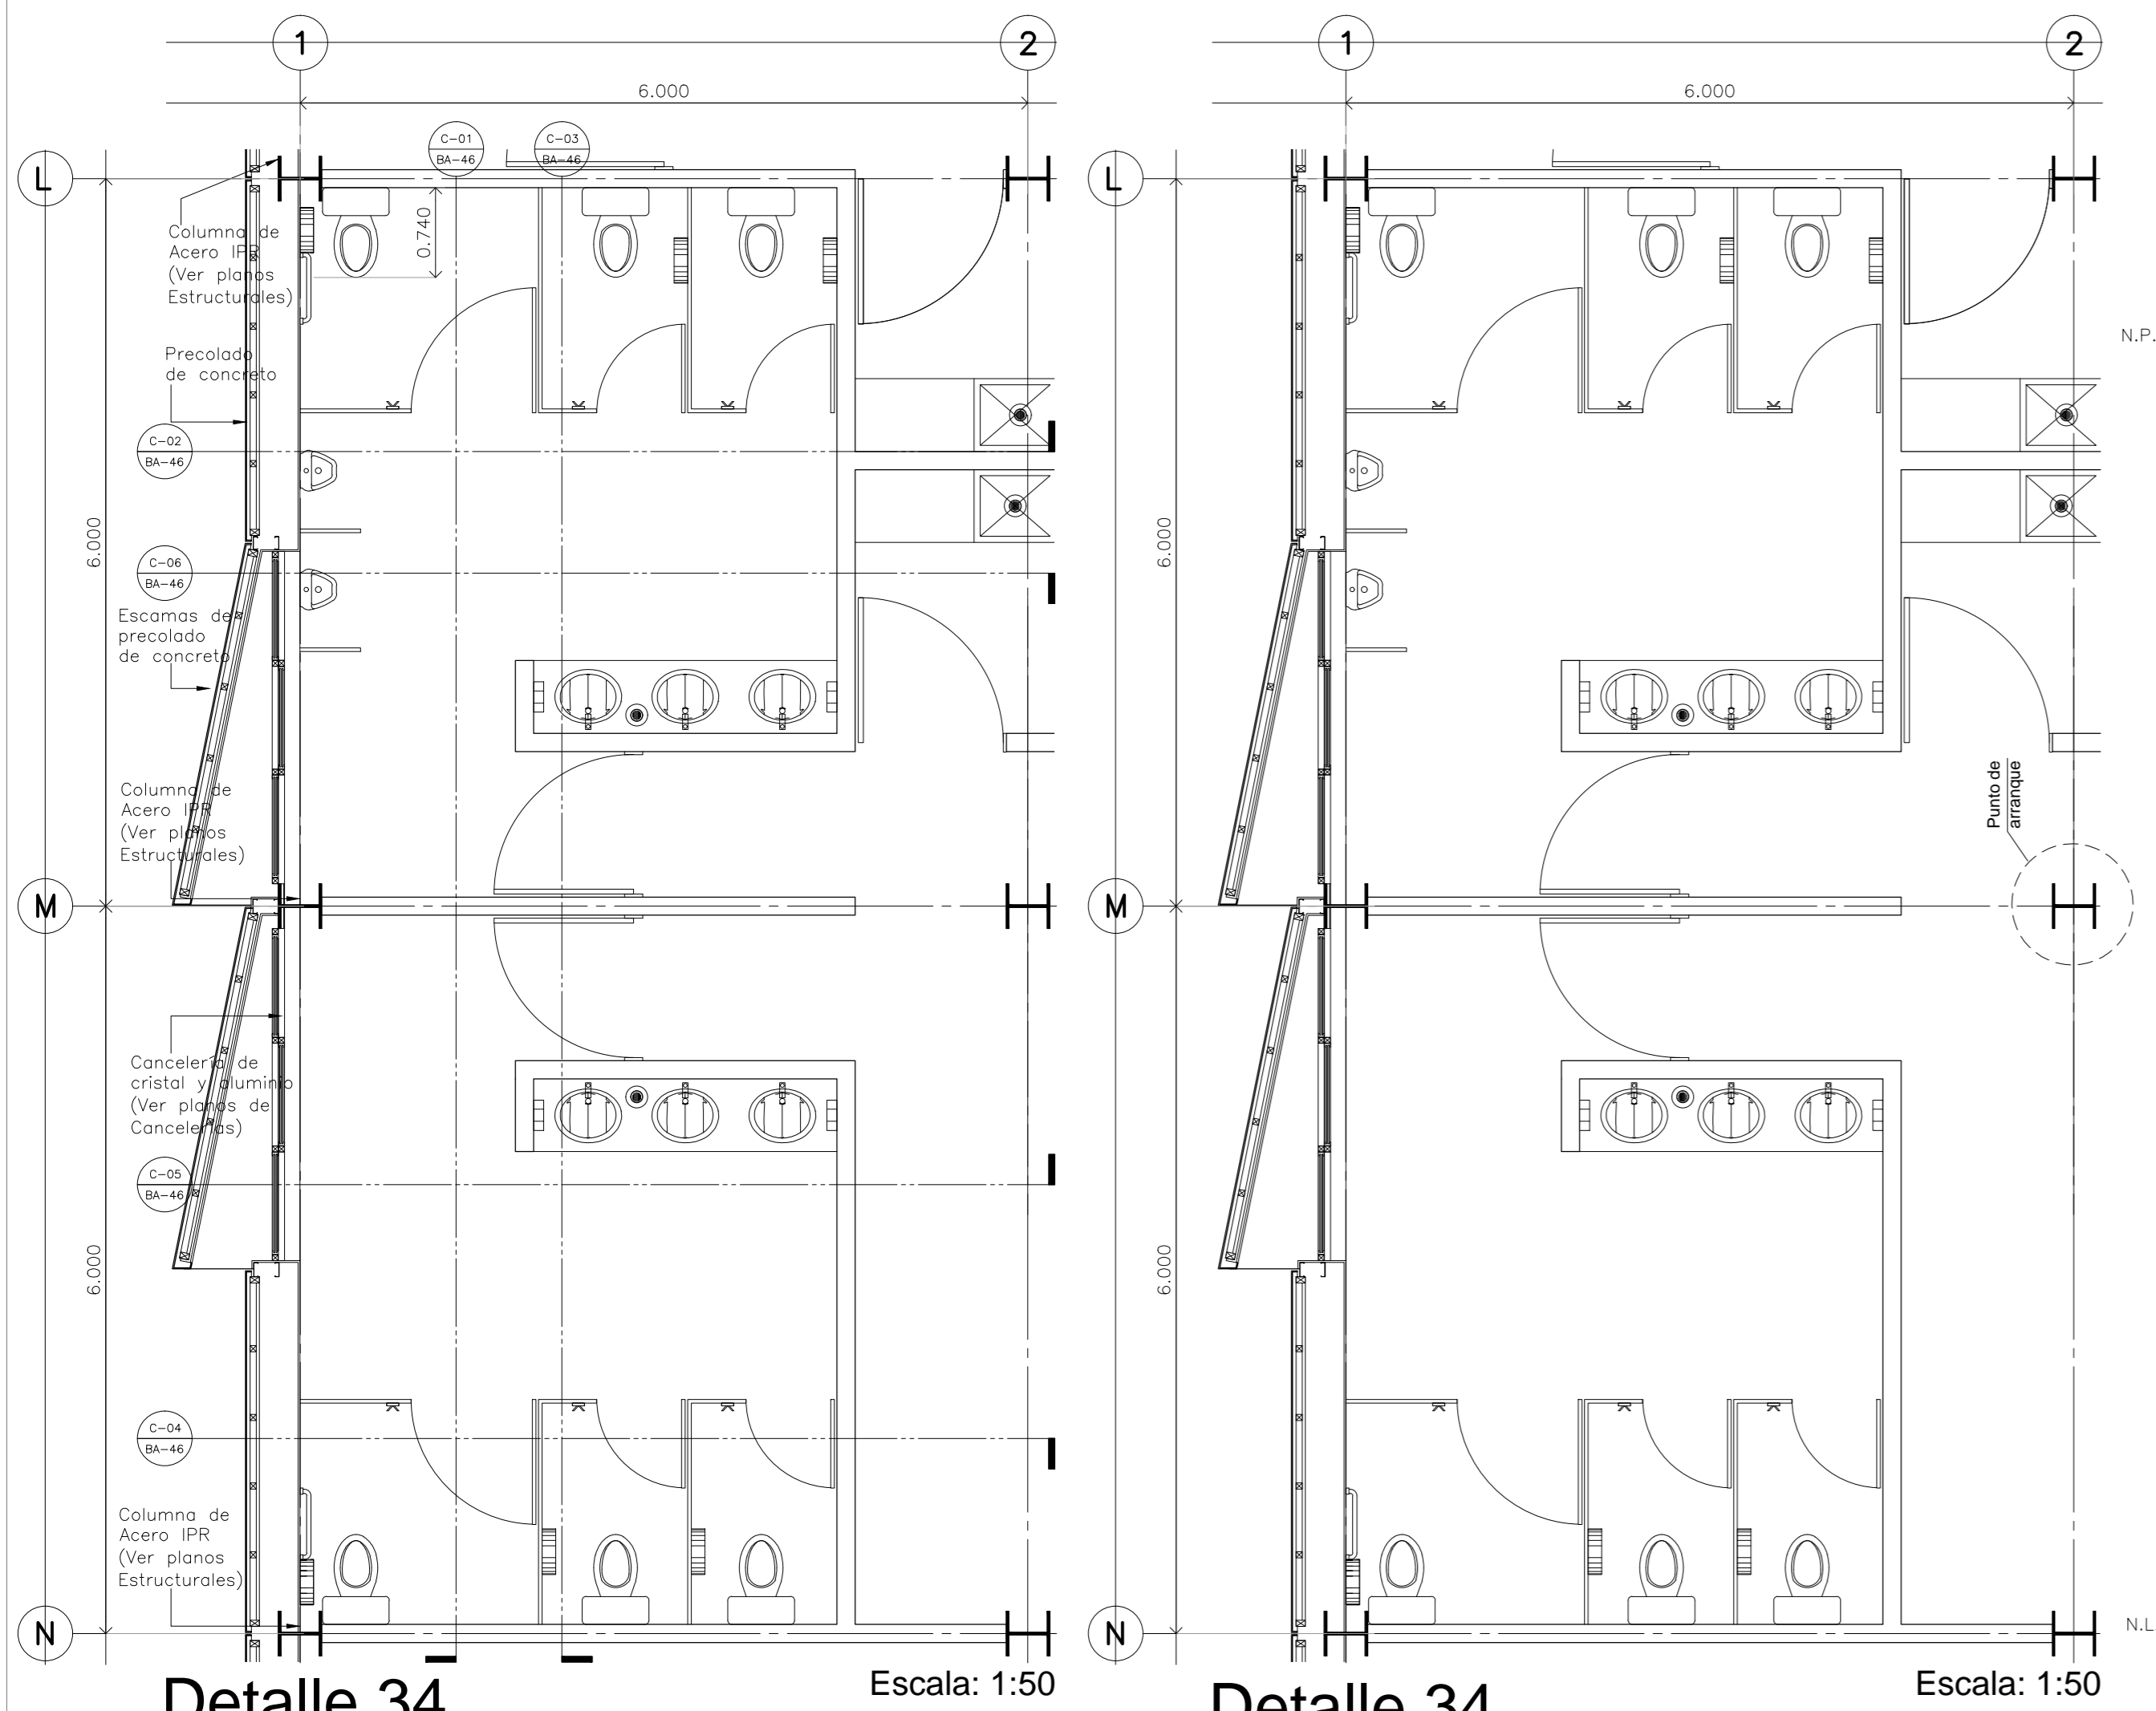


**Detalle 34 Baños empleados / CESI** Escala: 1:50


**Detalle 34 Despiece de Pisos Baños empleados / CESI** Escala: 1:50

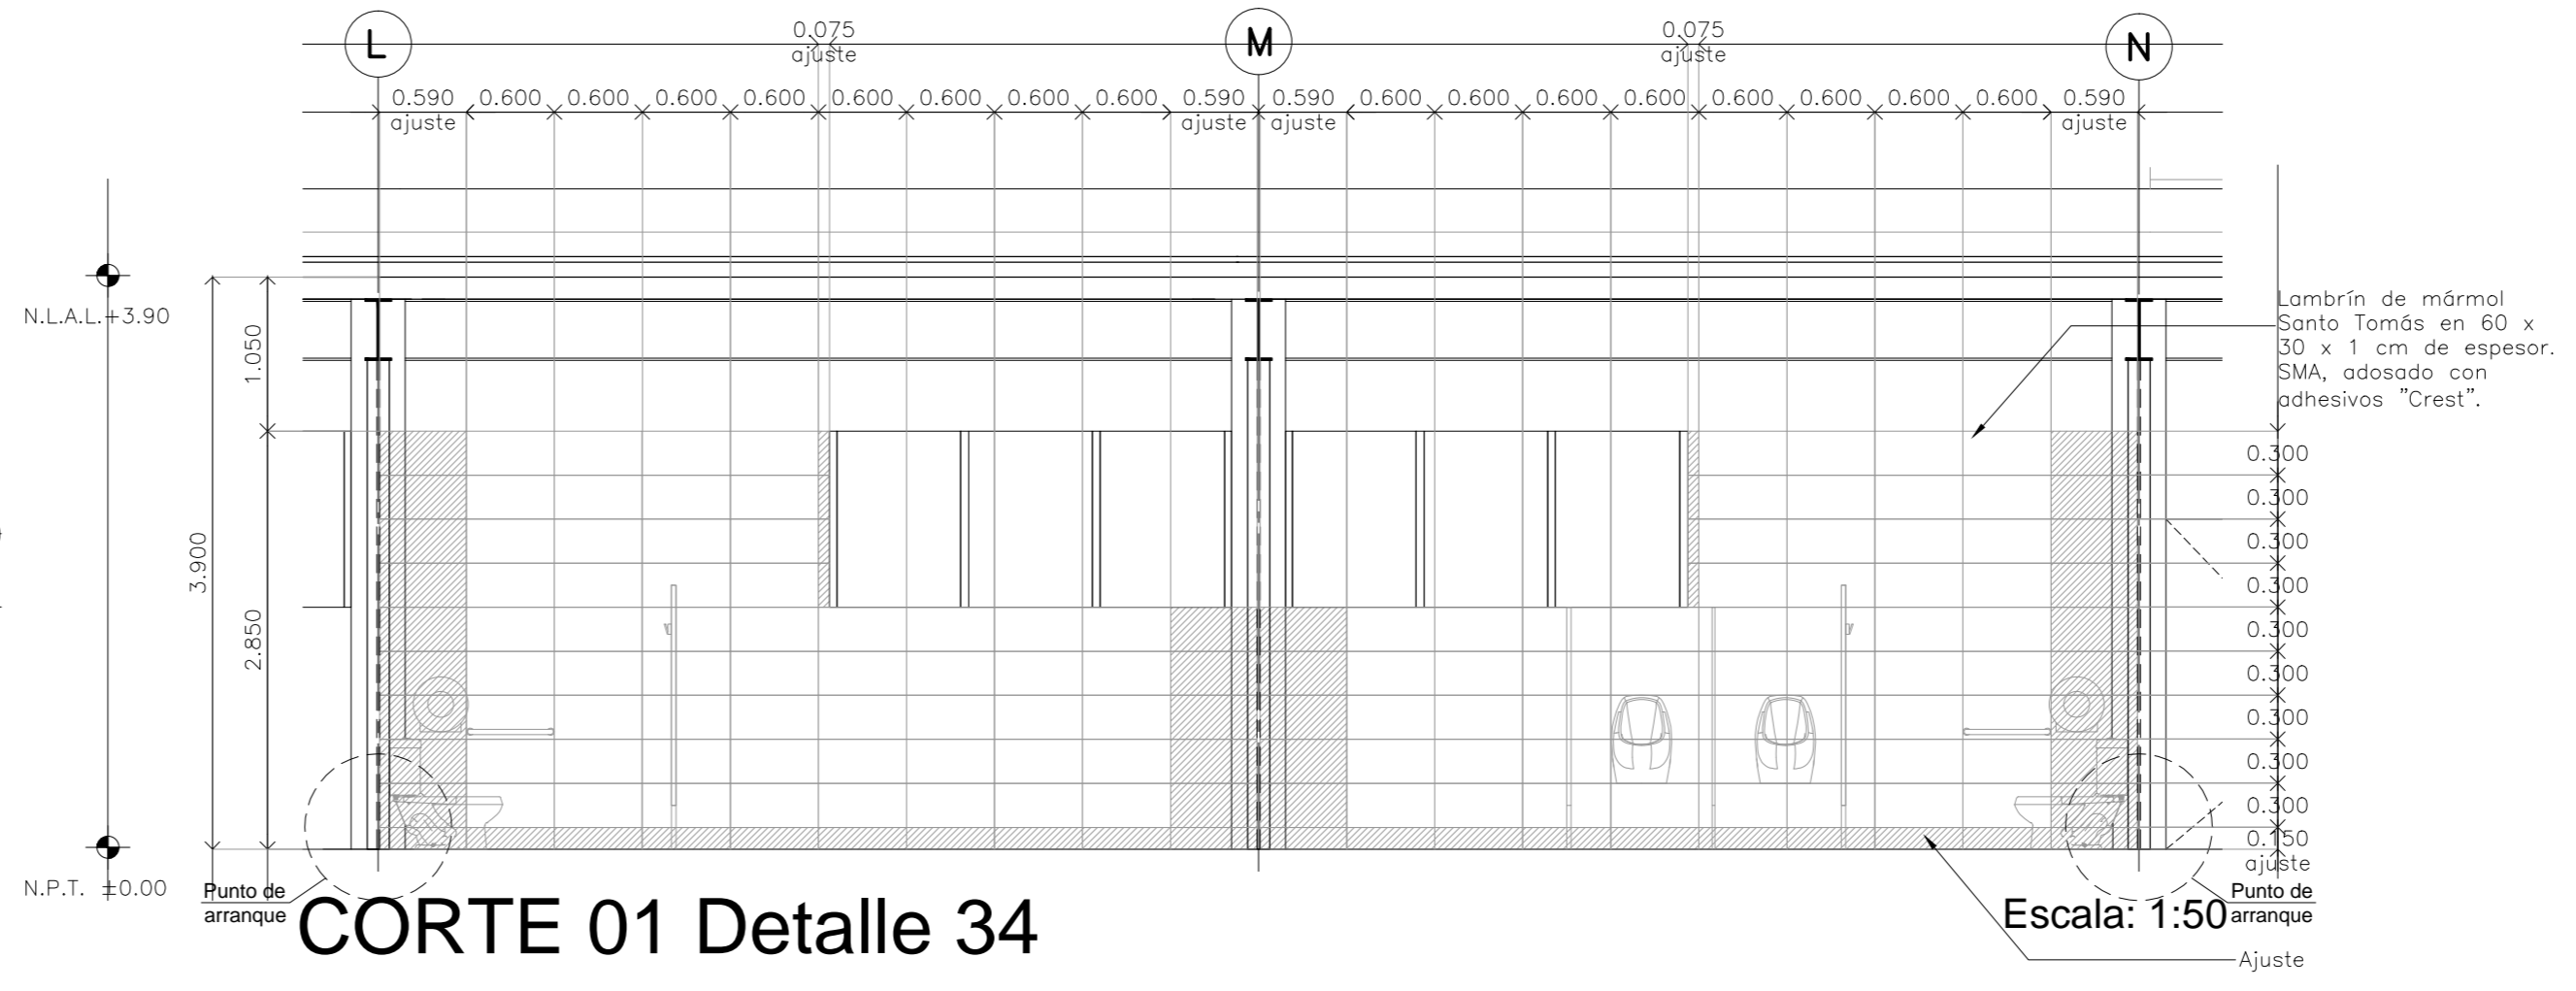


**CORTE 01 Detalle 34** Escala: 1:50

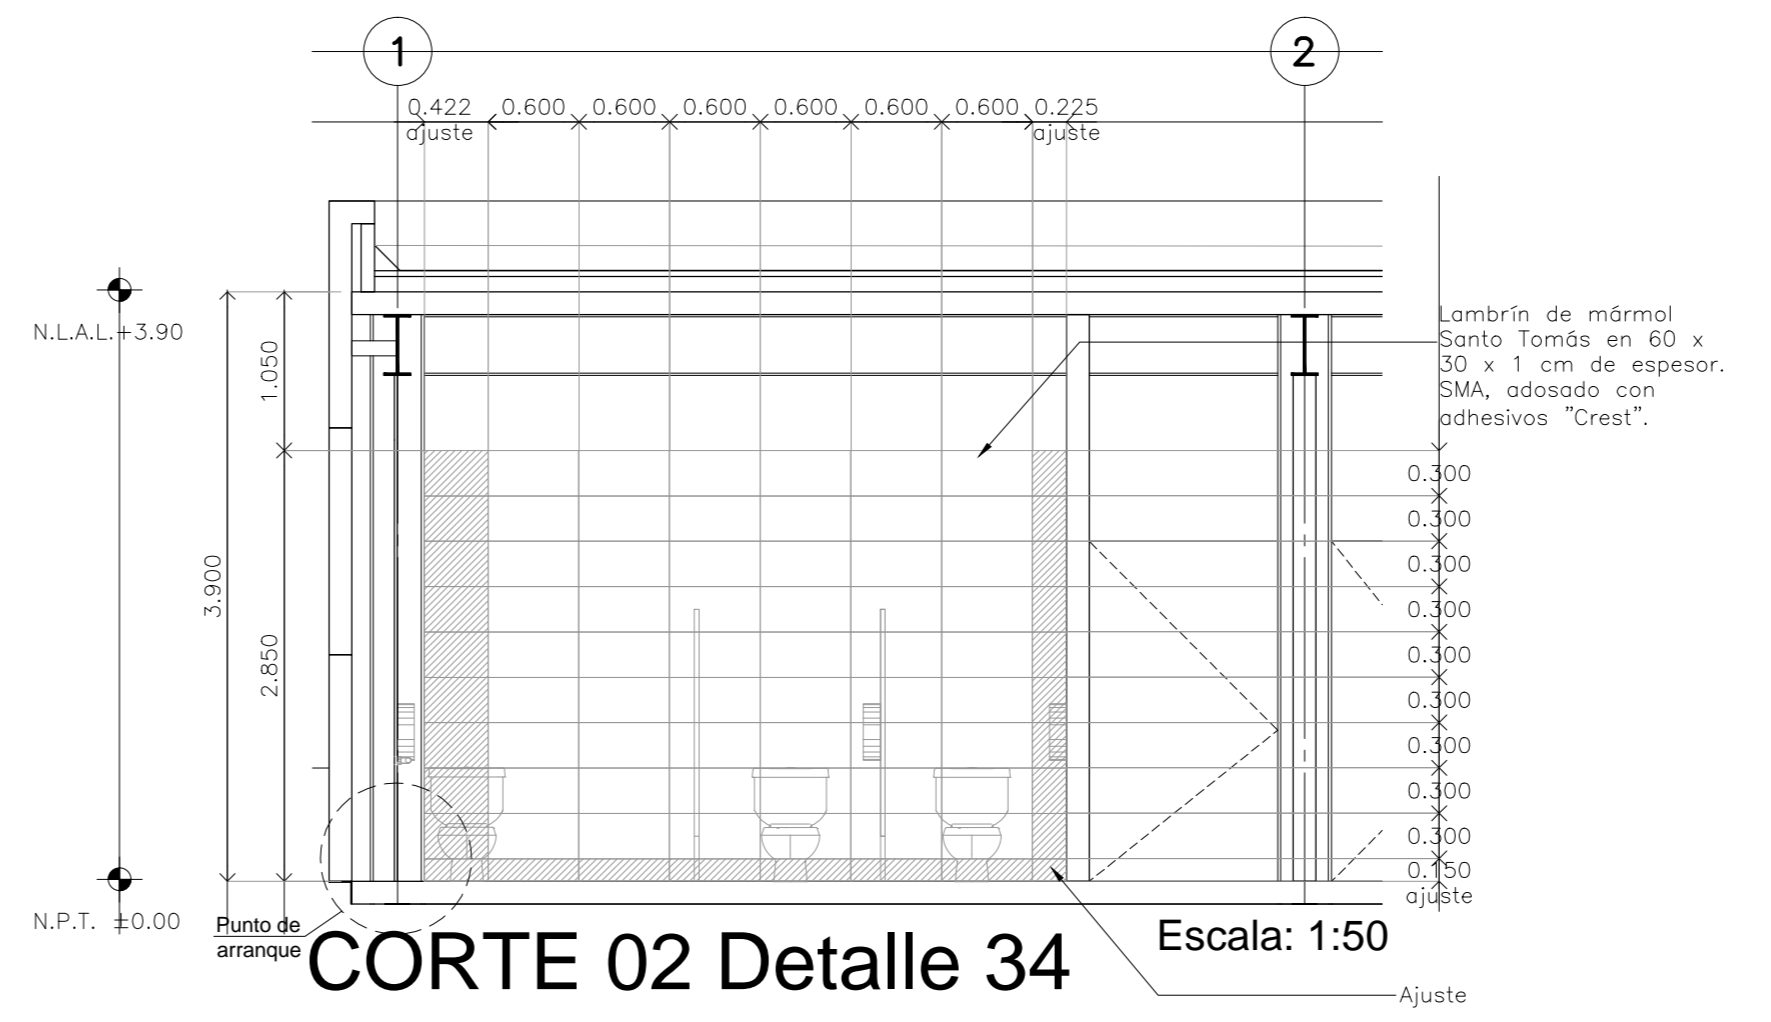


**CORTE 02 Detalle 34** Escala: 1:50

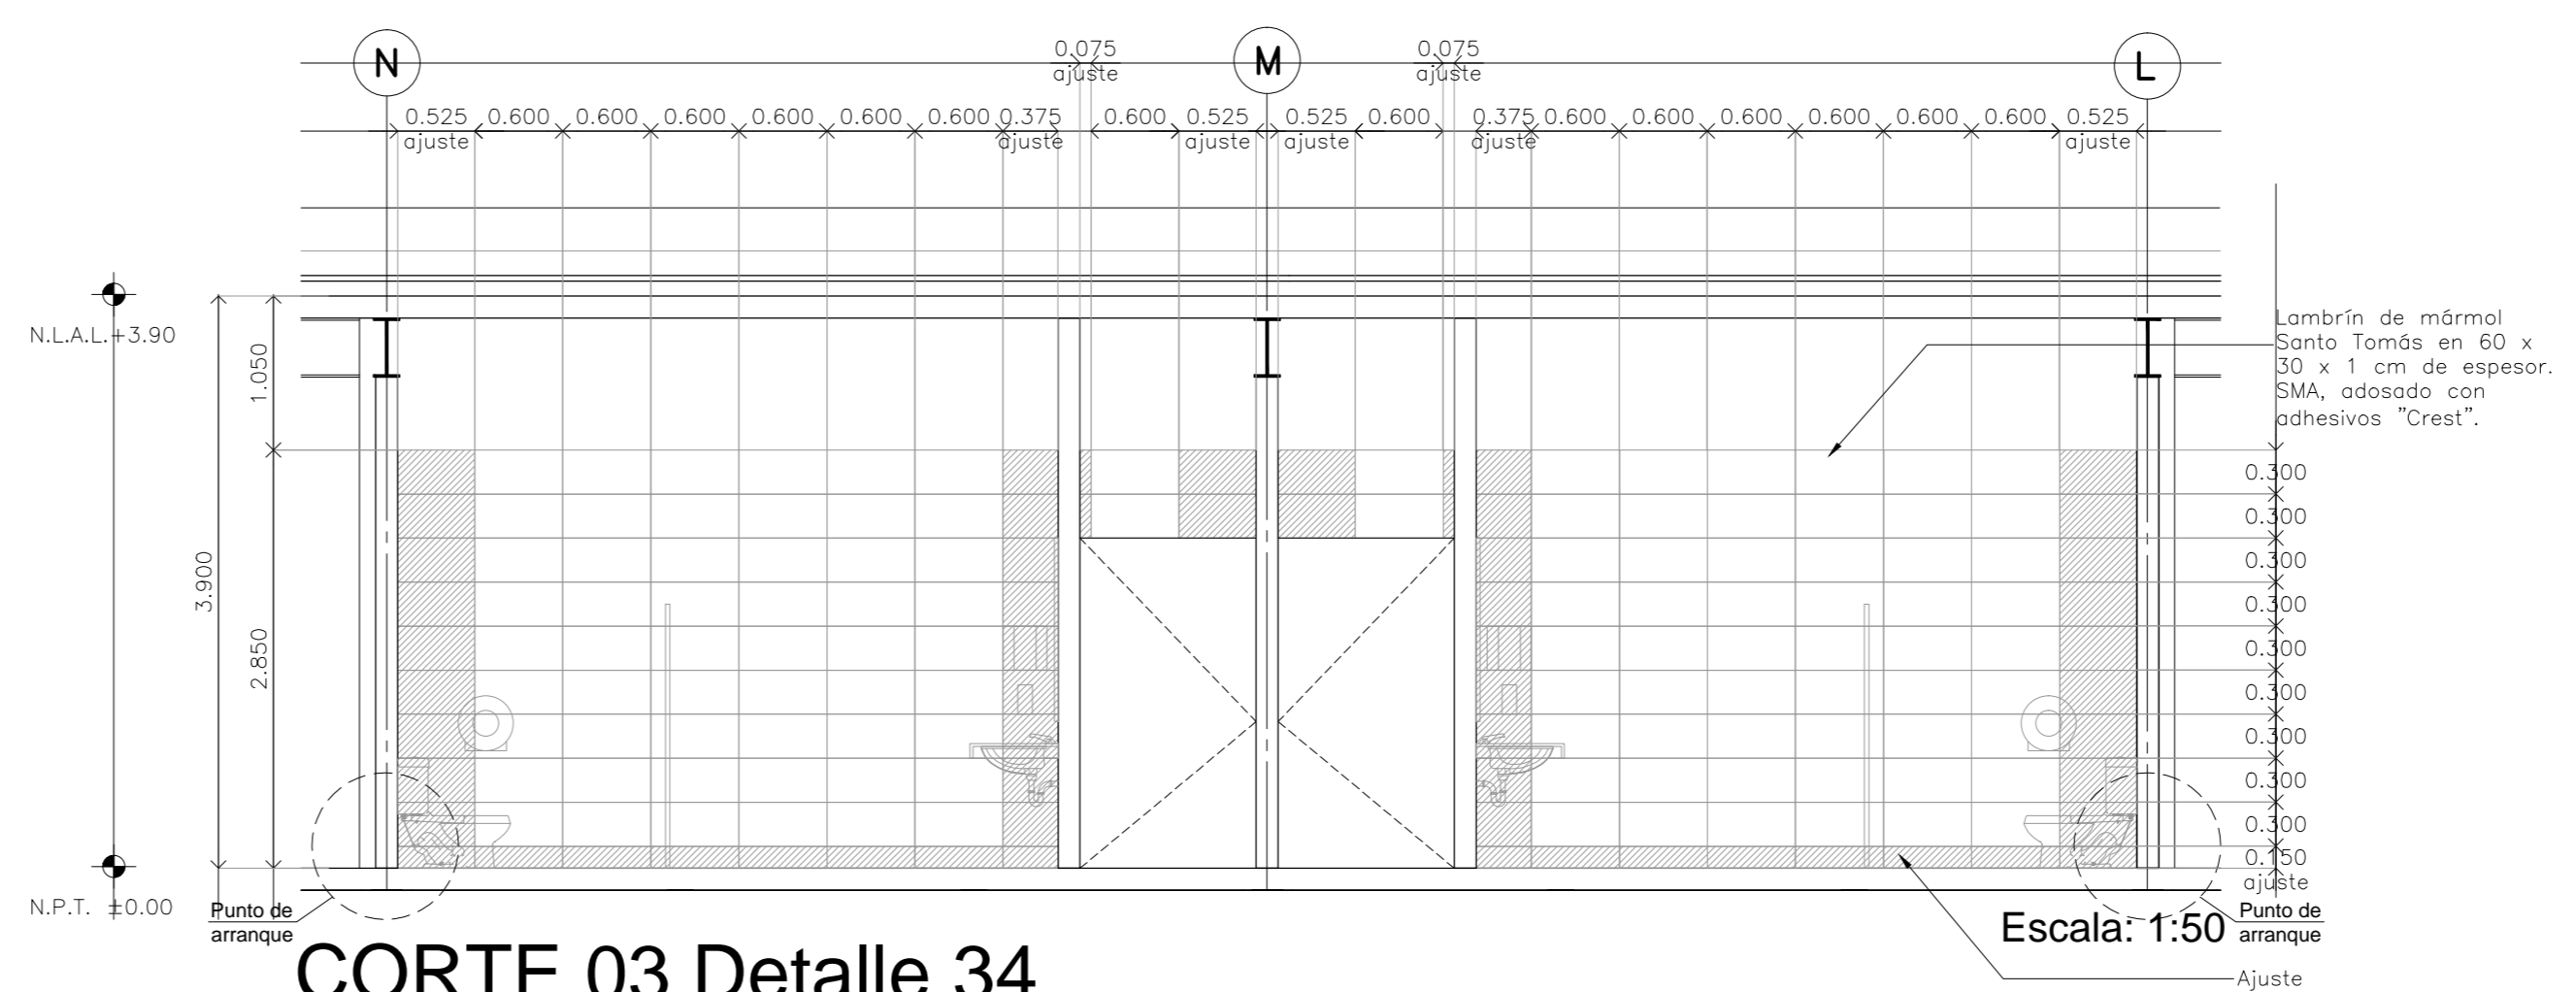


**CORTE 03 Detalle 34** Escala: 1:50

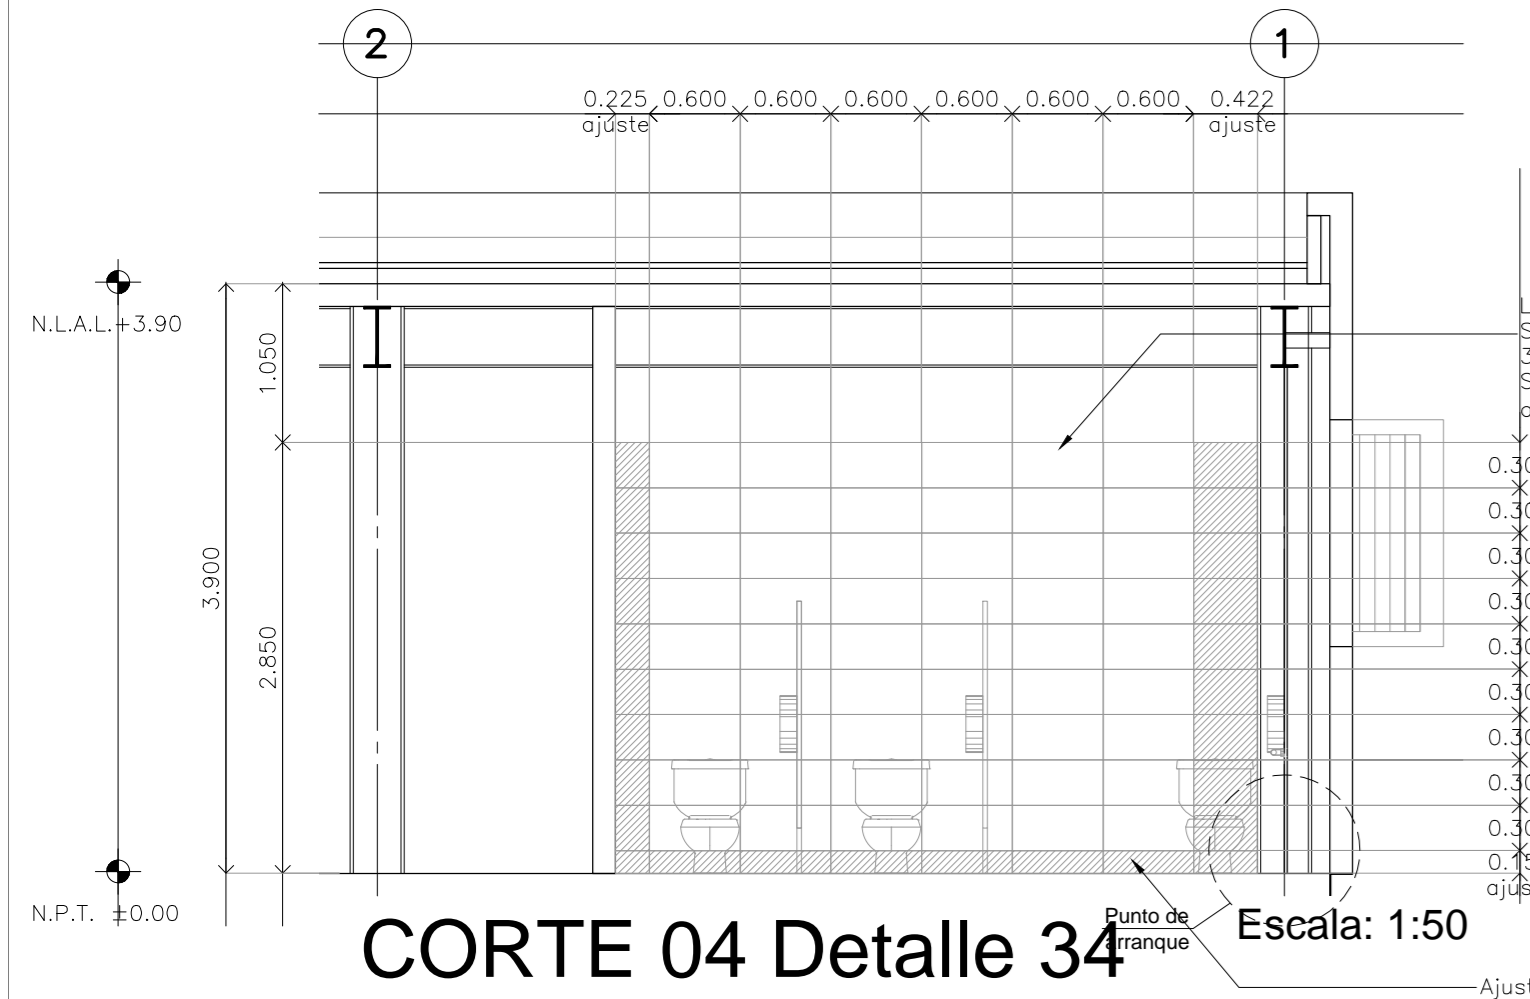

**CORTE 04 Detalle 34** Escala: 1:50

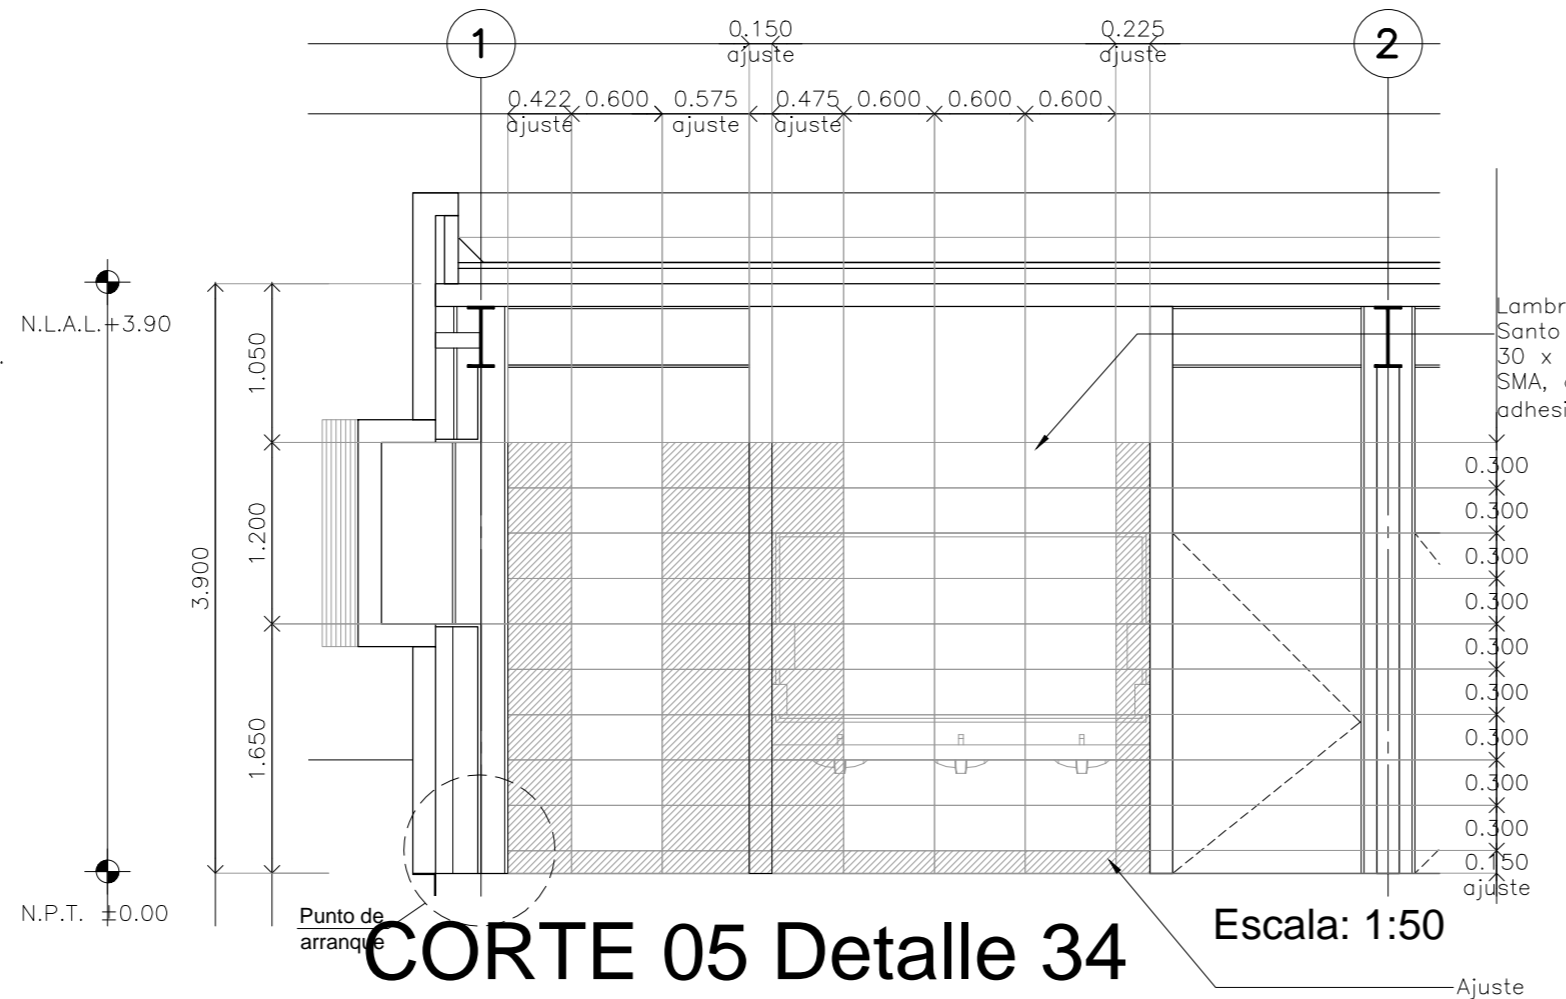

**CORTE 05 Detalle 34** Escala: 1:50

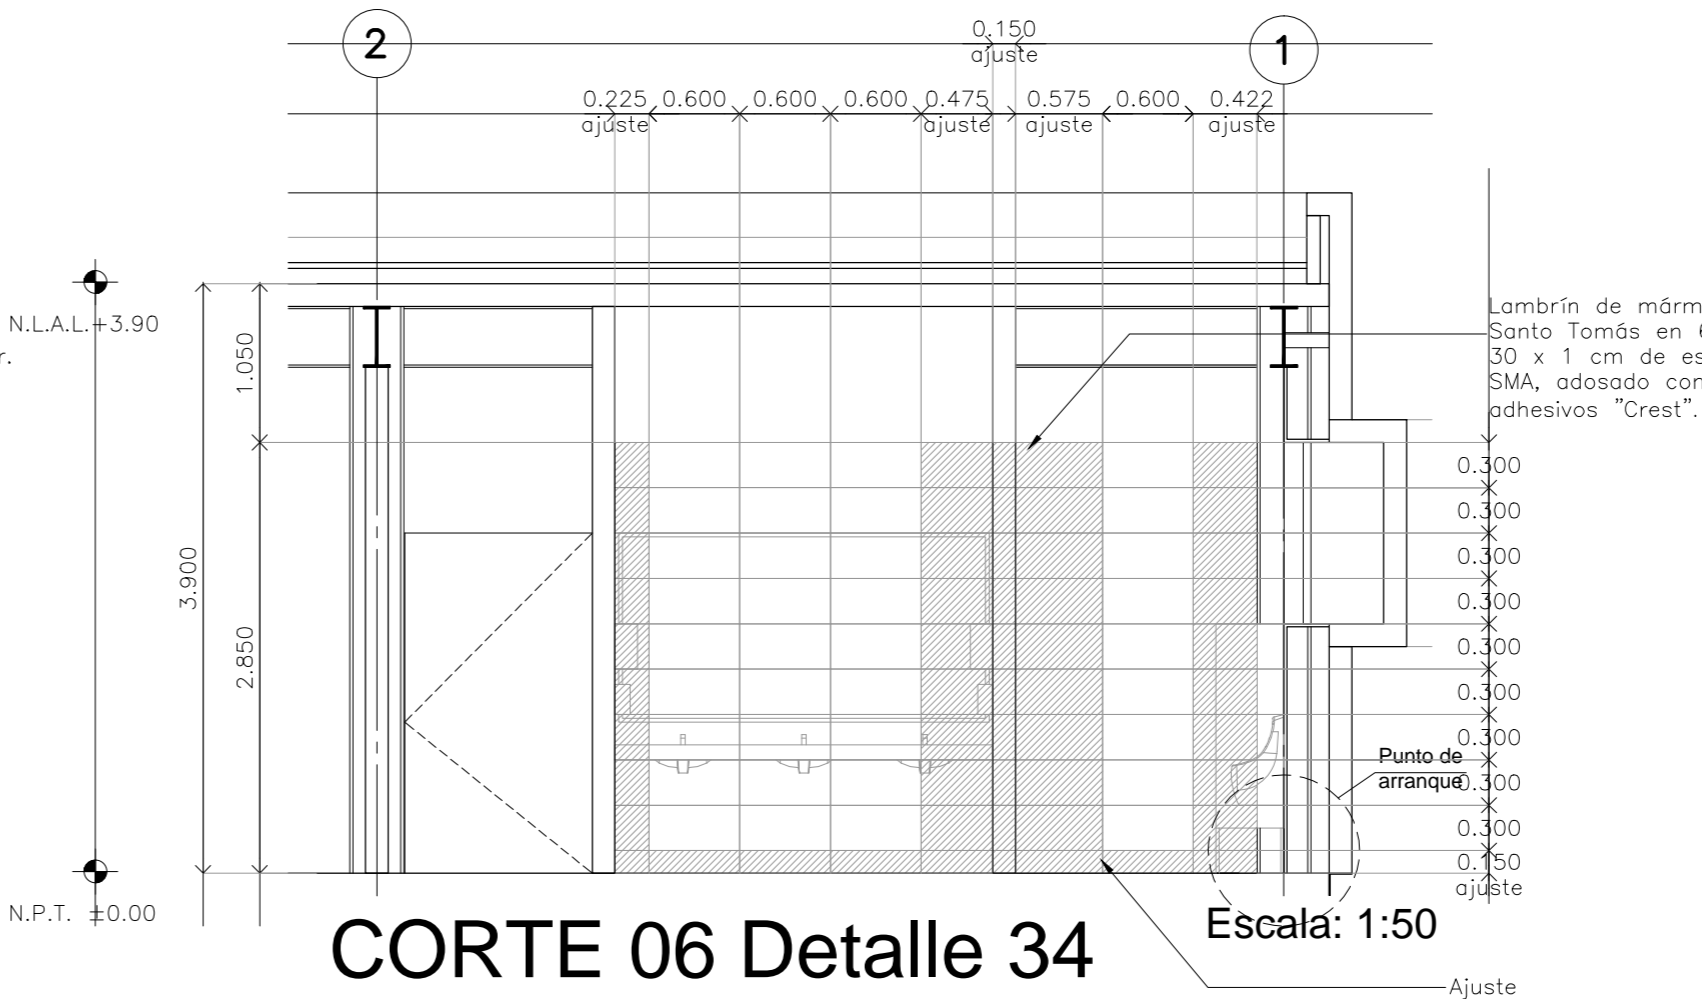

**CORTE 06 Detalle 34** Escala: 1:50