


**CENTRO DE SERVICIO INFONAVIT  
CESI / TORREÓN**  
**LOTE 2, 3, 4 Y 5 FRACC. B-2 MANZANA 44-A, AV. JUÁREZ  
 FRACC. LAS TORRES MUNICIPIO DE TORREÓN, COAHUILA**

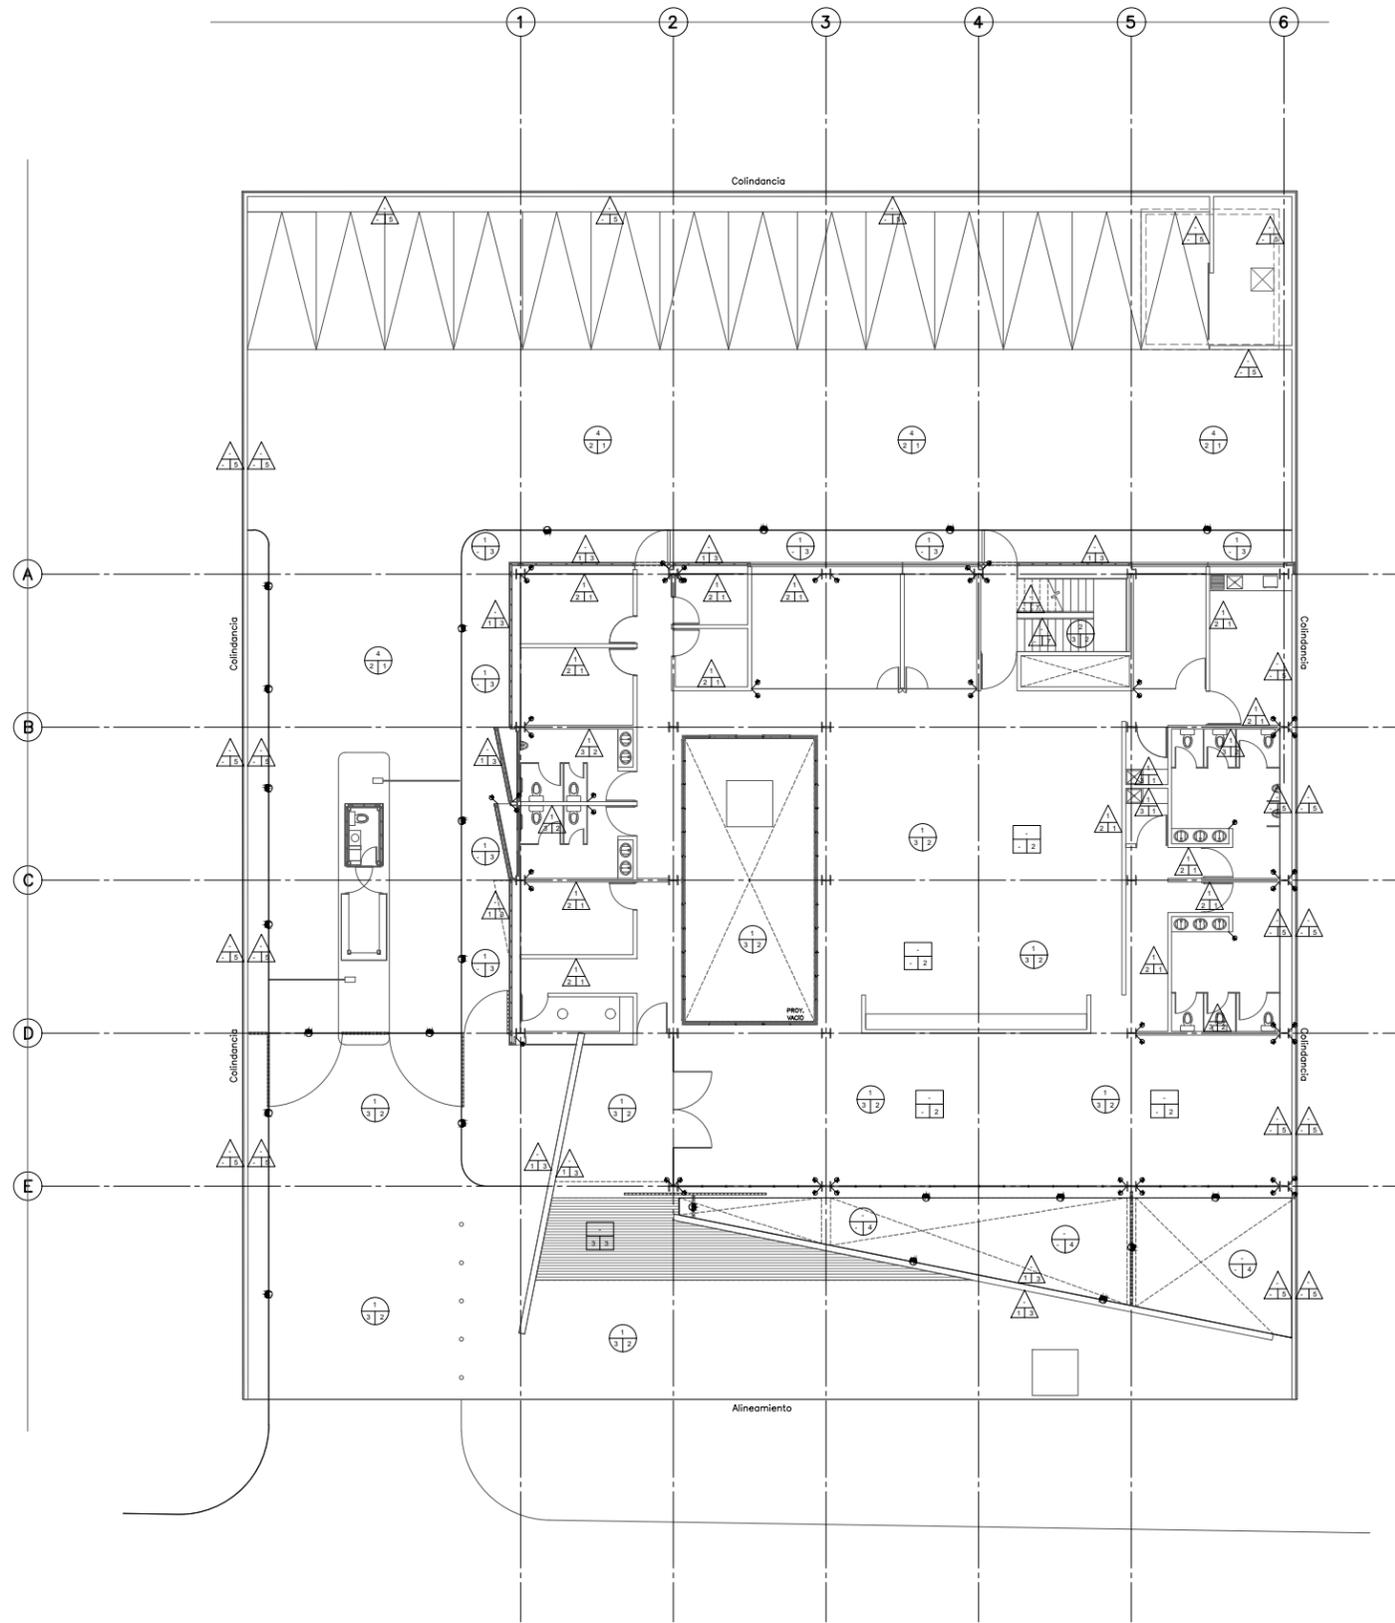

**PLANTA ARQUITECTÓNICA ACABADOS NIVEL ±0.00**

CUADRO DE ACABADOS					
PISOS	DESCRIPCIÓN	MARCA	TIPO	COLOR/ACABADO	NOTAS
ACABADO BASE	1				
ACABADO RECURRIMIENTO	2				
ACABADO FINAL	3				
MUROS	1				
PLAFONES	1				
AZOTEAS	1				

**PROYECTO EJECUTIVO**

**ACABADOS**

**SIMBOLOGÍA**

- 1º Acabado base
- 2º Acabado recurrimiento
- 3º Acabado final

**MUROS**

- 1º Acabado base
- 2º Acabado recurrimiento
- 3º Acabado final

**PLAFONES**

- 1º Acabado base
- 2º Acabado recurrimiento
- 3º Acabado final

**AZOTEAS**

- 1º Acabado base
- 2º Acabado recurrimiento
- 3º Acabado final

**NOTAS GENERALES**

**H** Columna de acero tipo PFR, dimensiones según cálculo estructural, acabado final pintura intumescente color blanco lava roja.

**USO ESPECÍFICO DEL PREDIO:**

**TIPO DE TRÁMITE:**

DATOS DEL PROPIETARIO		DATOS GENERALES	
NOMBRE:	No.:	<b>DATOS DEL PREDIO</b>	<b>USO</b>
CALLE:		CLAVE CATASTRAL:	
COLONIA:		ÁREA:	M2
DELEGACIÓN:		LOTE:	
TELÉFONO:		MEDIDA DEL FRENTE:	FONDO: m
FIRMA:		DIRECCIÓN:	No OFICIAL: <input type="checkbox"/>
<b>DATOS DEL D.R.O</b>		ENTRE LA CALLE:	UNIFAMILIAR <input type="checkbox"/>
NOMBRE:		Y LA CALLE:	PLURIFAMILIAR (CONDOMINIO) <input type="checkbox"/>
CÉDULA PROFESIONAL:		COLONIA:	COMERCIAL <input type="checkbox"/>
DIRECCIÓN:		DICTAMEN DE USO DE SUELO	SERVICIOS <input type="checkbox"/>
DELEGACIÓN:		No. DE FOLIO:	INDUSTRIAL <input type="checkbox"/>
TELÉFONO:		FECHA:	
FIRMA:		<b>NORMATIVIDAD</b>	
<b>CORRESPBLE. INGENIERIAS</b>		CONCEPTO	
NOMBRE:		ALTIMA MÁXIMA PERMITIDA	
CÉDULA PROFESIONAL:		COEFICIENTE DE OCUPACIÓN DEL SUELO	
DIRECCIÓN:		COEFICIENTE DE UTILIZACIÓN DEL SUELO	
TELÉFONO:		COEFICIENTE DE ABSORCIÓN DEL SUELO	
FIRMA:		PORCENTAJE DEL ÁREA LIBRE	
		RESTRICCIÓN AL FRENTE	
		CAJONES DE ESTACIONAMIENTO	
		RESTRICCIONES DIC. USO DE SUELO	

**RIVERO BORRELL - GUTIERREZ  
ARQUITECTOS**

**SELLO**

ESCALA:  
1 : 125

COTAS:  
METROS

CLAVE:  
AC-01

Este plano sustituye a los anteriores  
**REVISIÓN - 00 / 23 febrero 2018**