


**CENTRO DE SERVICIO INFONAVIT
CESI / TORREÓN**
LOTE 2, 3, 4 Y 5 FRACC. B-2 MANZANA 44-A, AV. JUÁREZ
FRACC. LAS TORRES MUNICIPIO DE TORREÓN, COAHUILA

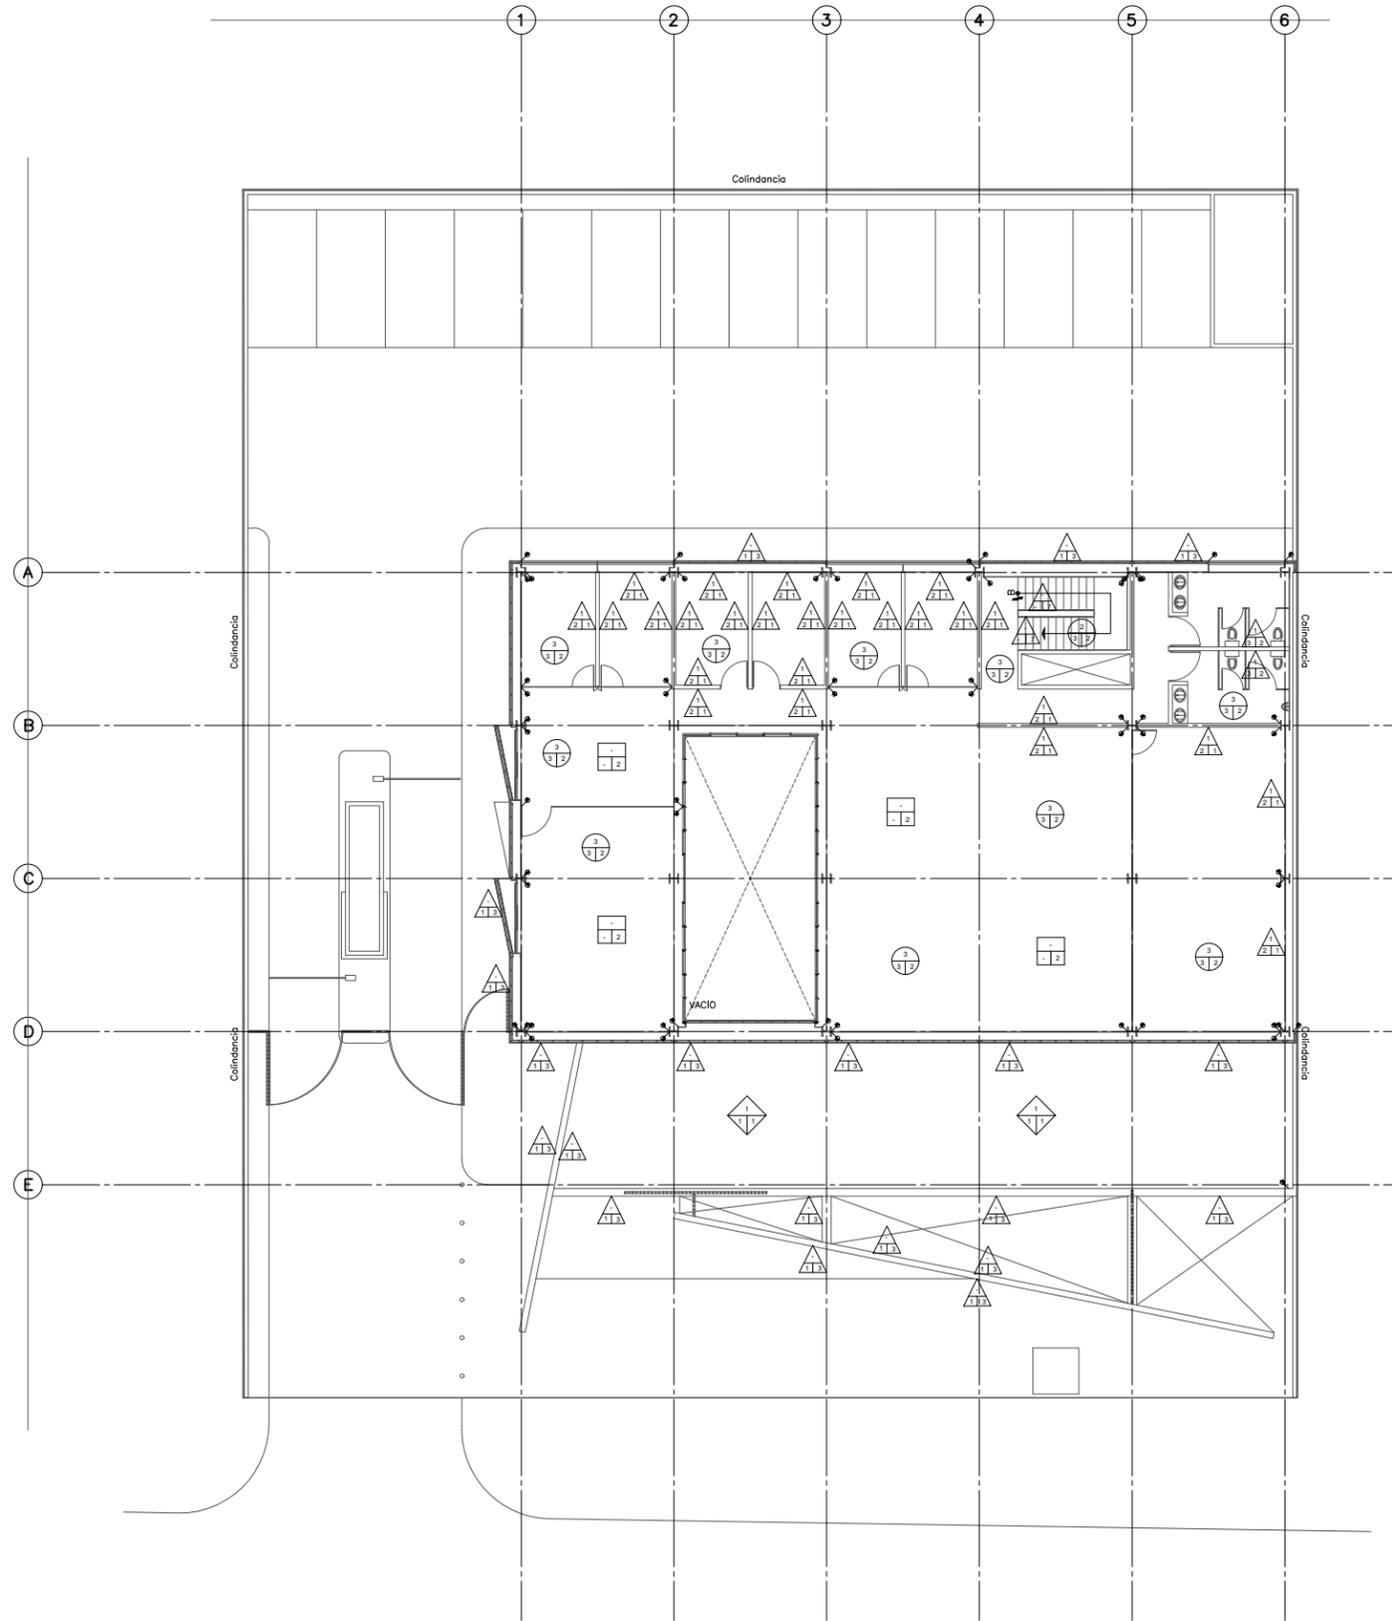

PLANTA ARQUITECTÓNICA ACABADOS NIVEL +3.90

CUADRO DE ACABADOS					
PISOS	DESCRIPCIÓN	MARCA	TIPO	COLOR/CABADO	NOTAS
ACABADO BASE	1	1	1	1	1
	2	2	2	2	2
	3	3	3	3	3
	4	4	4	4	4
ACABADO RECOMENDADO	1	1	1	1	1
	2	2	2	2	2
	3	3	3	3	3
	4	4	4	4	4
ACABADO FINAL	1	1	1	1	1
	2	2	2	2	2
	3	3	3	3	3
	4	4	4	4	4
MUROS	1	1	1	1	1
	2	2	2	2	2
	3	3	3	3	3
	4	4	4	4	4
ACABADO RECOMENDADO	1	1	1	1	1
	2	2	2	2	2
	3	3	3	3	3
	4	4	4	4	4
ACABADO FINAL	1	1	1	1	1
	2	2	2	2	2
	3	3	3	3	3
	4	4	4	4	4
PLAFONES	1	1	1	1	1
	2	2	2	2	2
	3	3	3	3	3
	4	4	4	4	4
ACABADO RECOMENDADO	1	1	1	1	1
	2	2	2	2	2
	3	3	3	3	3
	4	4	4	4	4
ACABADO FINAL	1	1	1	1	1
	2	2	2	2	2
	3	3	3	3	3
	4	4	4	4	4
AZOTEAS	1	1	1	1	1
	2	2	2	2	2
	3	3	3	3	3
	4	4	4	4	4

SIMBOLOGÍA



- 1/1 Acabado base
2/1 Acabado recomendado
3/1 Acabado final
 - 1/1 Acabado base
2/1 Acabado recomendado
3/1 Acabado final
 - 1/1 Acabado base
2/1 Acabado recomendado
3/1 Acabado final
 - 1/1 Acabado base
2/1 Acabado recomendado
3/1 Acabado final
- Cambio de material en piso
 Cambio de material en muro
 Cambio de material en platón

NOTAS GENERALES

H Columna de acero tipo IPR, dimensiones según cálculo estructural, acabado final pintura intumescente color blanco mate.

PROYECTO EJECUTIVO

ACABADOS

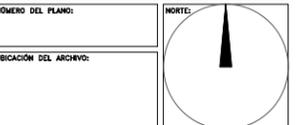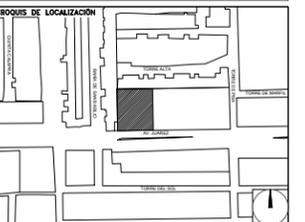

USO ESPECÍFICO DEL PREDIO:

TIPO DE TRÁMITE:

DATOS DEL PROPIETARIO

NOMBRE: No.
COLONIA:
DELEGACIÓN:
TELÉFONO:
FIRMA:
DATOS DEL D.R.O
NOMBRE:
CÉDULA PROFESIONAL:
DIRECCIÓN:
DELEGACIÓN:
TELÉFONO:
FIRMA:

DATOS GENERALES

DATOS DEL PREDIO		USO
CLAVE CATASTRAL:	M2.	HABITACIONAL <input type="checkbox"/>
LOTE:	FONDO: m	UNIFAMILIAR <input type="checkbox"/>
MEDIDA DEL FRENTE:	No OFICIAL:	PLURIFAMILIAR (ECONÓMICO) <input type="checkbox"/>
DIRECCIÓN:		COMERCIAL <input type="checkbox"/>
ENTRE LA CALLE:		SERVICIOS <input type="checkbox"/>
Y LA CALLE:		INDUSTRIAL <input type="checkbox"/>
COLONIA:		
DELEGACIÓN:		
DICTAMEN DE USO DE SUELO		
No. DE FOLIO:	FECHA:	

CORRESPBLE. INGENIERIAS

NOMBRE:
CÉDULA PROFESIONAL:
DIRECCIÓN:
DELEGACIÓN:
TELÉFONO:
FIRMA:

NORMATIVIDAD

CONCEPTO	NORMA	PROYECTO	DF.
ALTURA MÁXIMA PERMITIDA			
COEFICIENTE DE OCUPACIÓN DEL SUELO			
COEFICIENTE DE UTILIZACIÓN DEL SUELO			
COEFICIENTE DE ABSORCIÓN DEL SUELO			
PORCENTAJE DEL ÁREA LIBRE			
RESTRICCIÓN AL FRENTE			
CAJONES DE ESTACIONAMIENTO			
RESTRICCIONES DIC. USO DE SUELO			

**RIVERO BORRELL - GUTIERREZ
ARQUITECTOS**

SELLO

ESCALA:
 1 : 125
COTAS:
 METROS
CLAVE:
 AC-02

Este plano sustituye a los anteriores
REVISIÓN - 00 / 23 febrero 2018